



PERFIL TIPO DE OBRA BÁSICA  
PERFIL ACTUAL  
Pr. 4+100 a 6+300

- 1- Pavimento Asfáltico (existente)
- 2- Pavimento tipo empedrado (existente)
- 3- Suelo seleccionado (existente)
- 4- Cordon (existente)

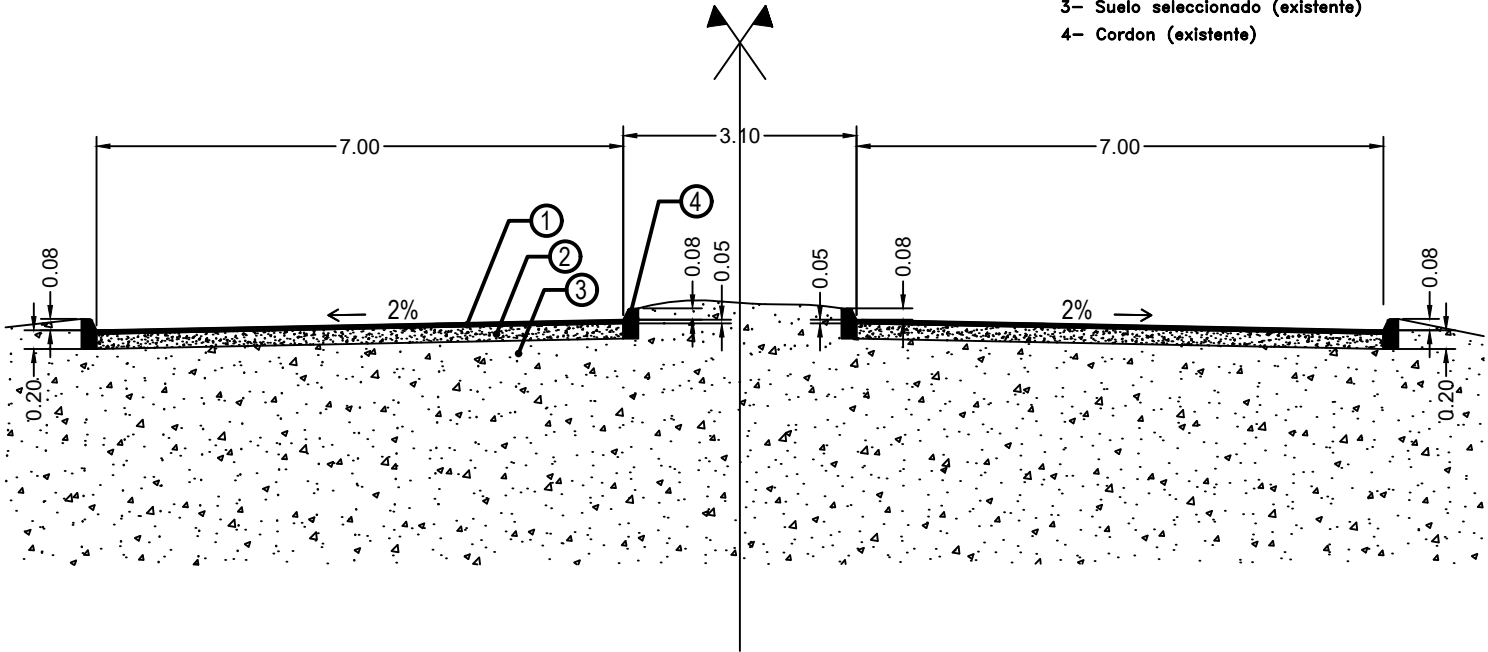

PERFIL TIPO DE OBRA BÁSICA  
PERFIL A EJECUTAR  
Pr. 4+100 a 6+300

- 1- Concreto asfáltico con polimero
- 2- Concreto asfáltico (existente)
- 3- Pavimento tipo empedrado (existente)
- 4- Suelo seleccionado (existente)
- 5- Cordón cuneta de hormigon
- 6- Cordon de hormigon

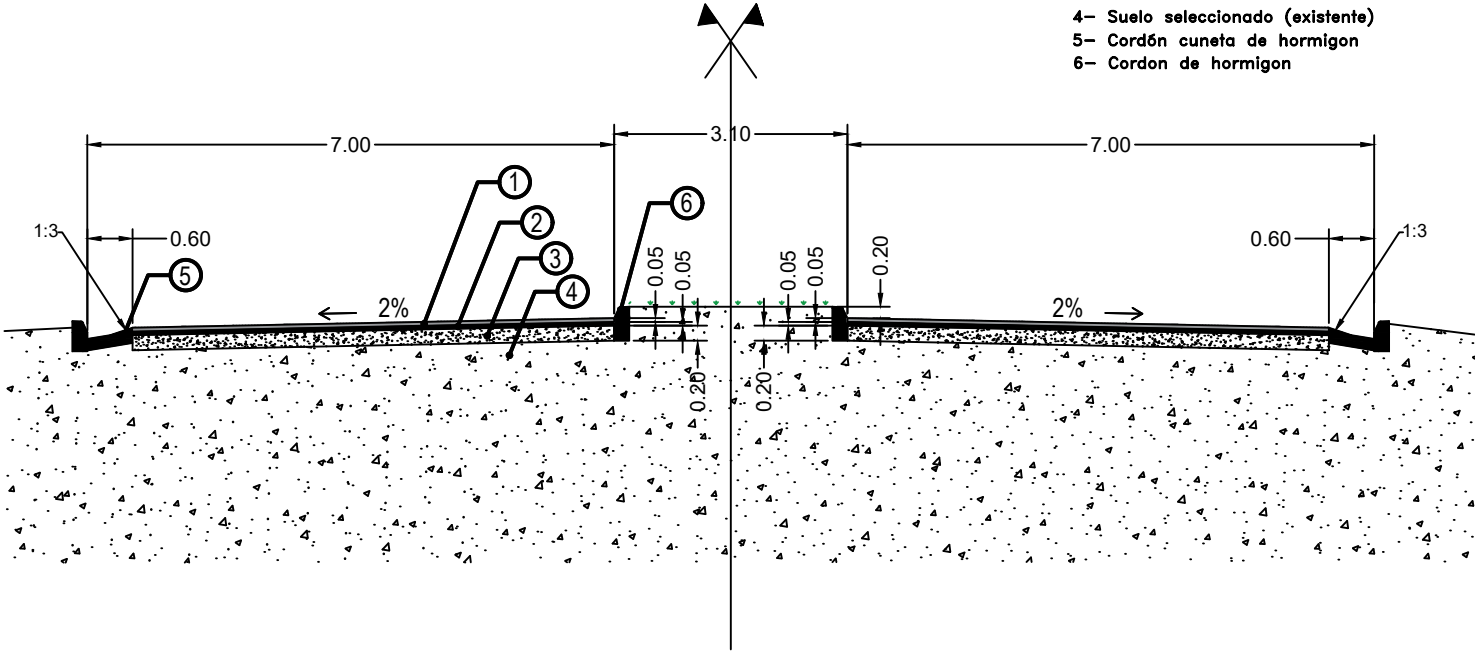

REPUBLICA DEL PARAGUAY	
MINISTERIO DE OBRAS PUBLICAS Y COMUNICACIONES	
GABINETE DEL VICEMINISTRO DE OBRAS PUBLICAS Y COMUNICACIONES	
DIRECCION DE VALEIDAD	
SECCION TIPO	FECHA: FEBRERO / 2024
	ESCALA PRINCIPAL: 1/100
	LAMINA N° ST-02