

OBRA : RUBROS COMPLEMENTARIOS – CABECERA NORTE Y SECTOR ACADEMICO  
FACULTAD DE CIENCIAS AGRARIAS – FCA - CAMPUS



Nombre: Rubros Complementarios FCA


Zona: 21 K

Coordenada Este: 457800.00 m E

Coordenada Norte: 7411105.00 m S



# CAMPUS UNIVERSIDAD NACIONAL DE CONCEPCIÓN

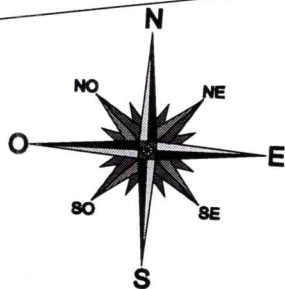


CABECERA NORTE  
P.BAJA Y P. ALTA - FCA

AULAS EN PLANTA ALTA  
ACADEMICO - FCA

PROPIEDAD DEL  
MINISTERIO  
DE DEFENSA NACIONAL

PROPIEDAD PRIVADA


Planta de Ubicacion  
Esc. 1:2500

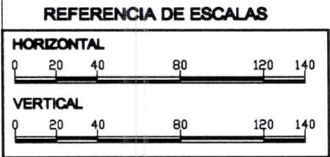

RUBROS COMPLEMENTARIOS- CABECERA NORTE  
Y SECTOR ACADEMICO



Ing. Francisco Solano López Arrúa  
Director de Planificación y Fiscalización de Obras  
Universidad Nacional de Concepción

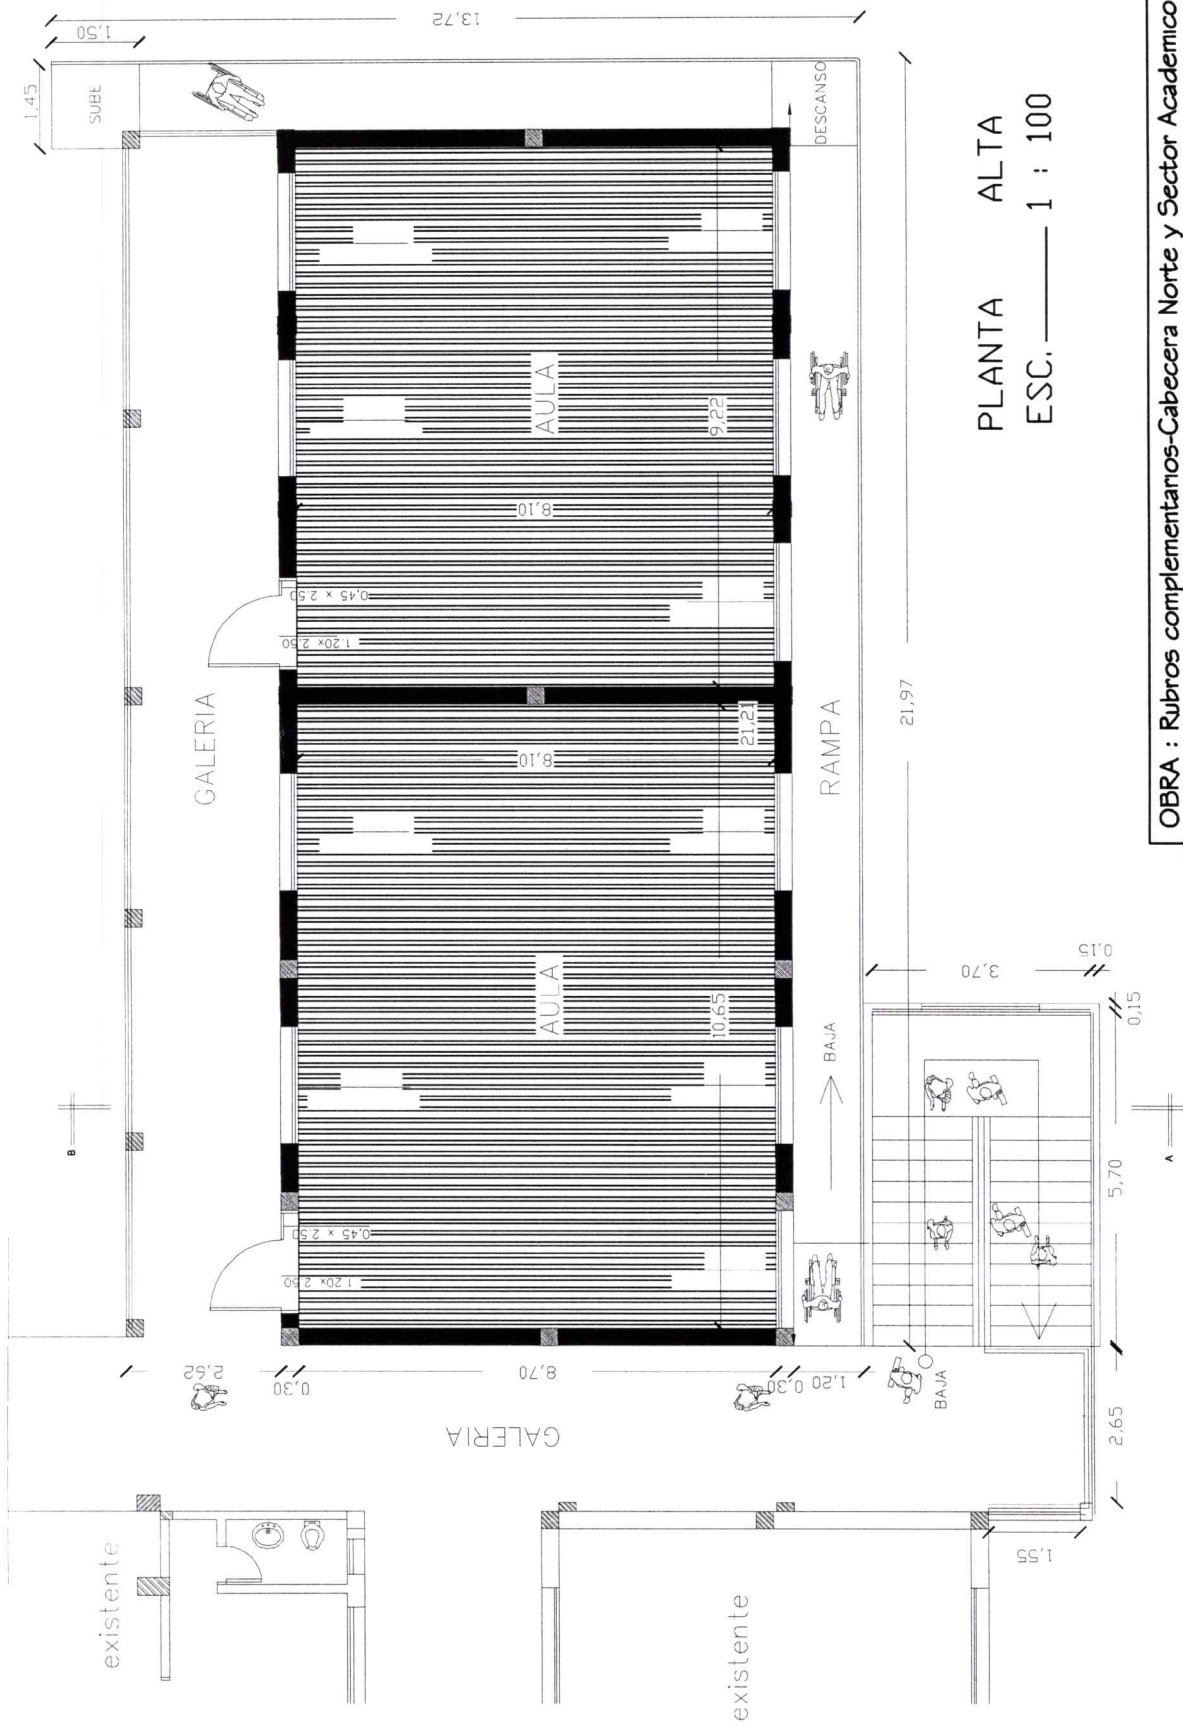


PLANTA ALTA  
ESC. 1 : 100

REFERENCIA

Area cielorraso

OBRA : Rubros complementarios-Cabecera Norte y Sector Academico	
UBICACION :	CAMPUS UNIVERSITARIO KM. 210 - RUTA PY05
PROPIETARIO :	UNIVERSIDAD NAC. DE CONCEPCION - FAC. DE CIENCIAS AGRARIAS
PROFESIONAL :	ARG. FRANCISCO S. LOPEZ - DIRECTOR DE PLANIFICAC. Y FISCALIZAC. DE OBRAS UNC
SUP-CA INTERVENIR :	P. BAJA : M2 P. ALTA : M2
CTA INTERVENIR :	Nº 1
Firma: <i>[Firma]</i>	
SOLANO López Arístide	
Ingeniero en Planificación y Fiscalización de Obras	
Concepción - Chile	
PROPIETARIO	

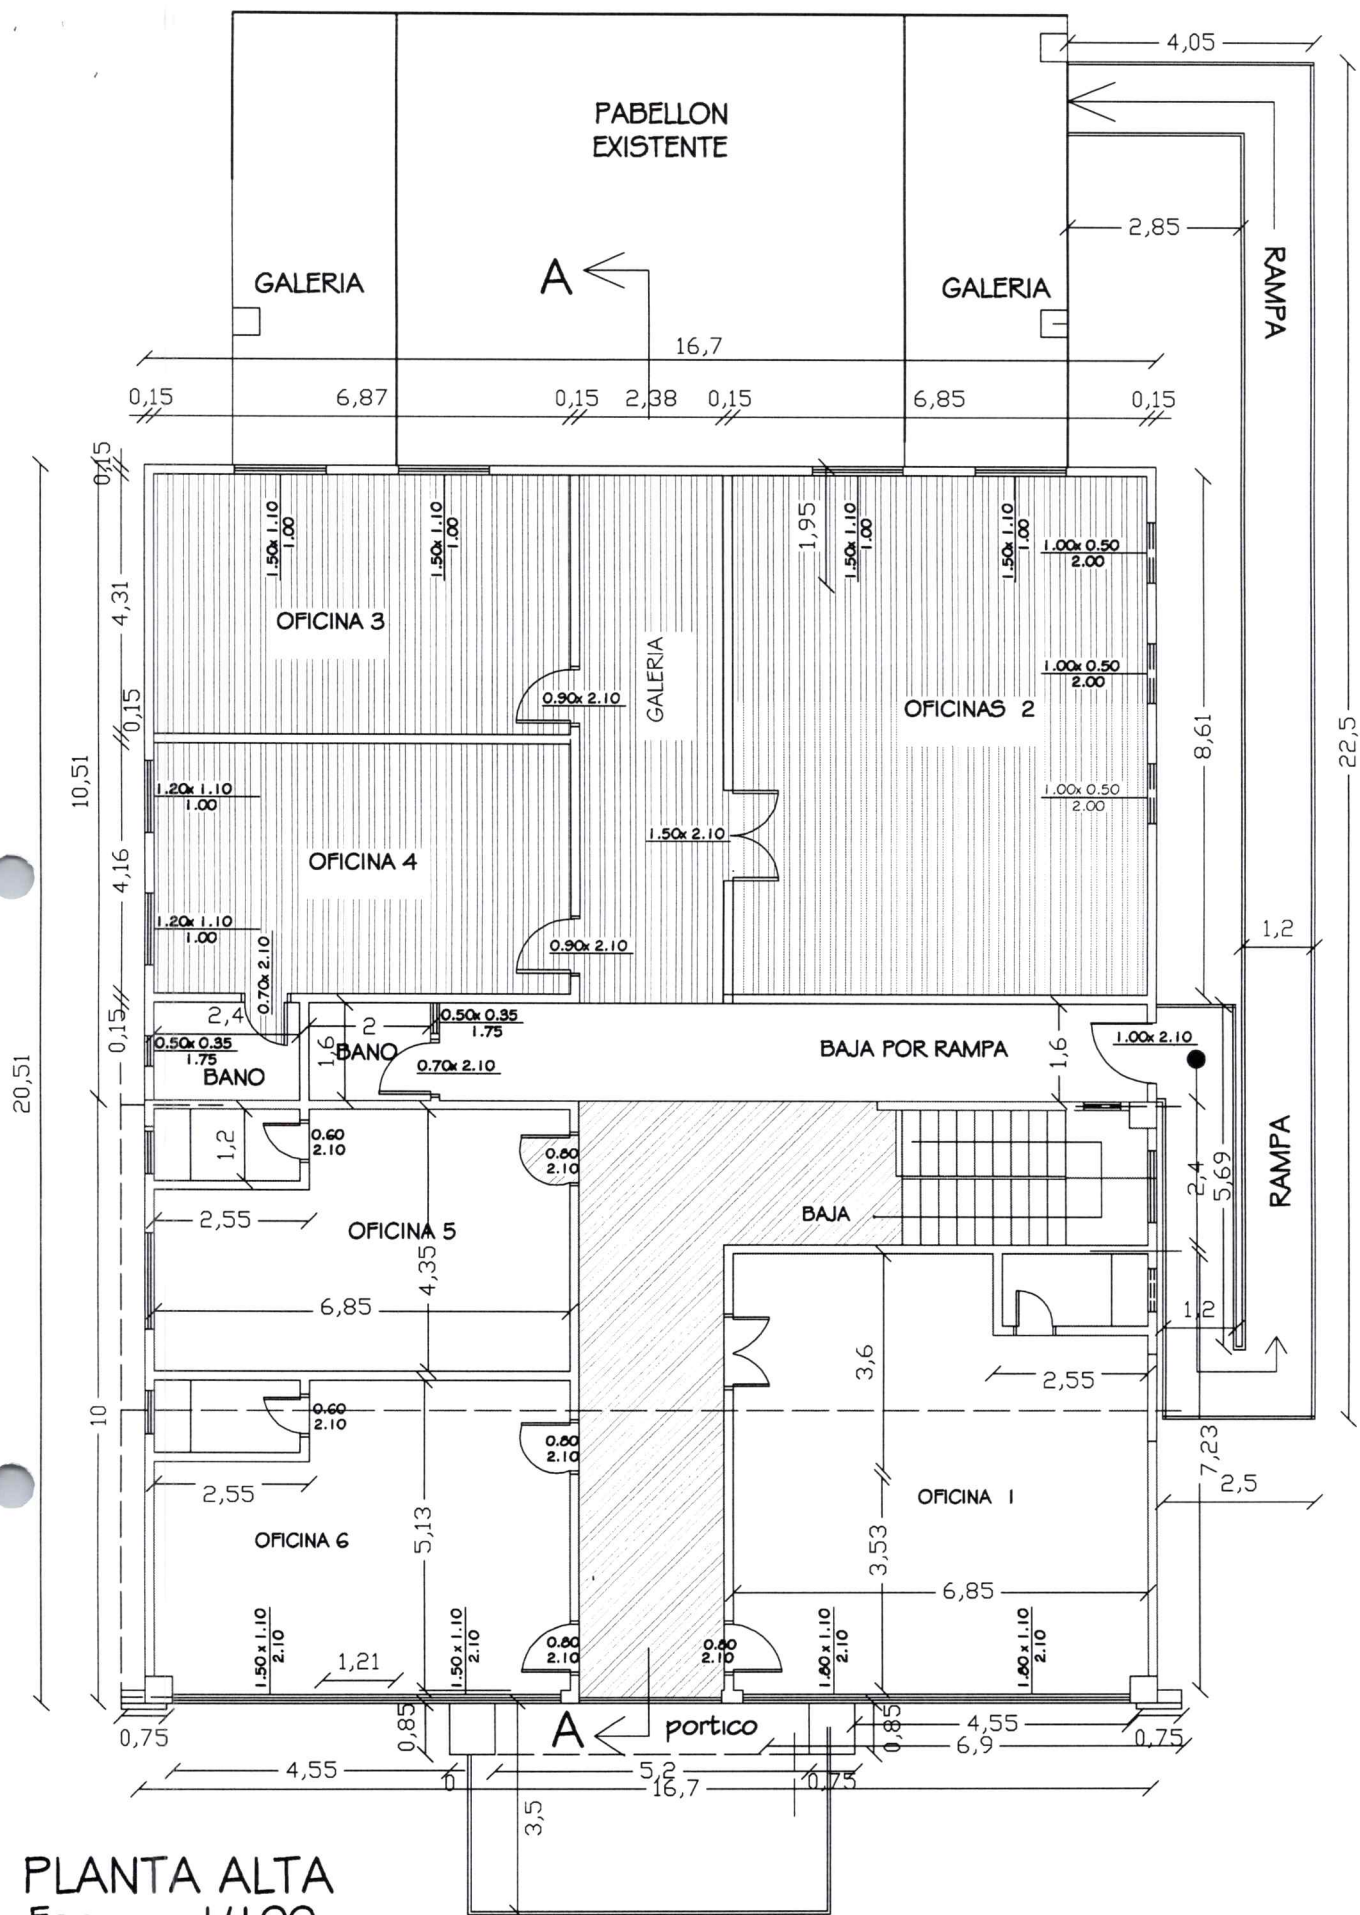

PLANTA ALTA  
Esc. — 1/100

- REFERENCIA
- Area cambio de piso
  - Area cielorraso

OBRA : Rubros complementarios-Cabecera Norte y Sector Academico	
Ubicación : Campus Universitario Km. 210 - Ruta Py05	FACULTAD : FCA
Propietario : Universidad Nacional de Concepción	
Profesional : ARQ. FRANCISCO SOLANO LOPEZ	
Sup. a intervenir :	
Sup. a Construir :	
Cta. Cte. Ctral. No. :	
Cuadrante Municipal :	
Propietario	



