



MUNICIPALIDAD DE  
**CAPIATÁ**


*Capiatá  
Por Buen  
Camino*

Gobierno Municipal de la Ciudad de Capiatá  
Dirección de Infraestructura Pública y Servicios  
Periodo 2021-2026

COORDENADAS U.T.M

P1 : X: 454.255 Y:7.195.295

P2 : X: 454.467 Y: 7.195.255

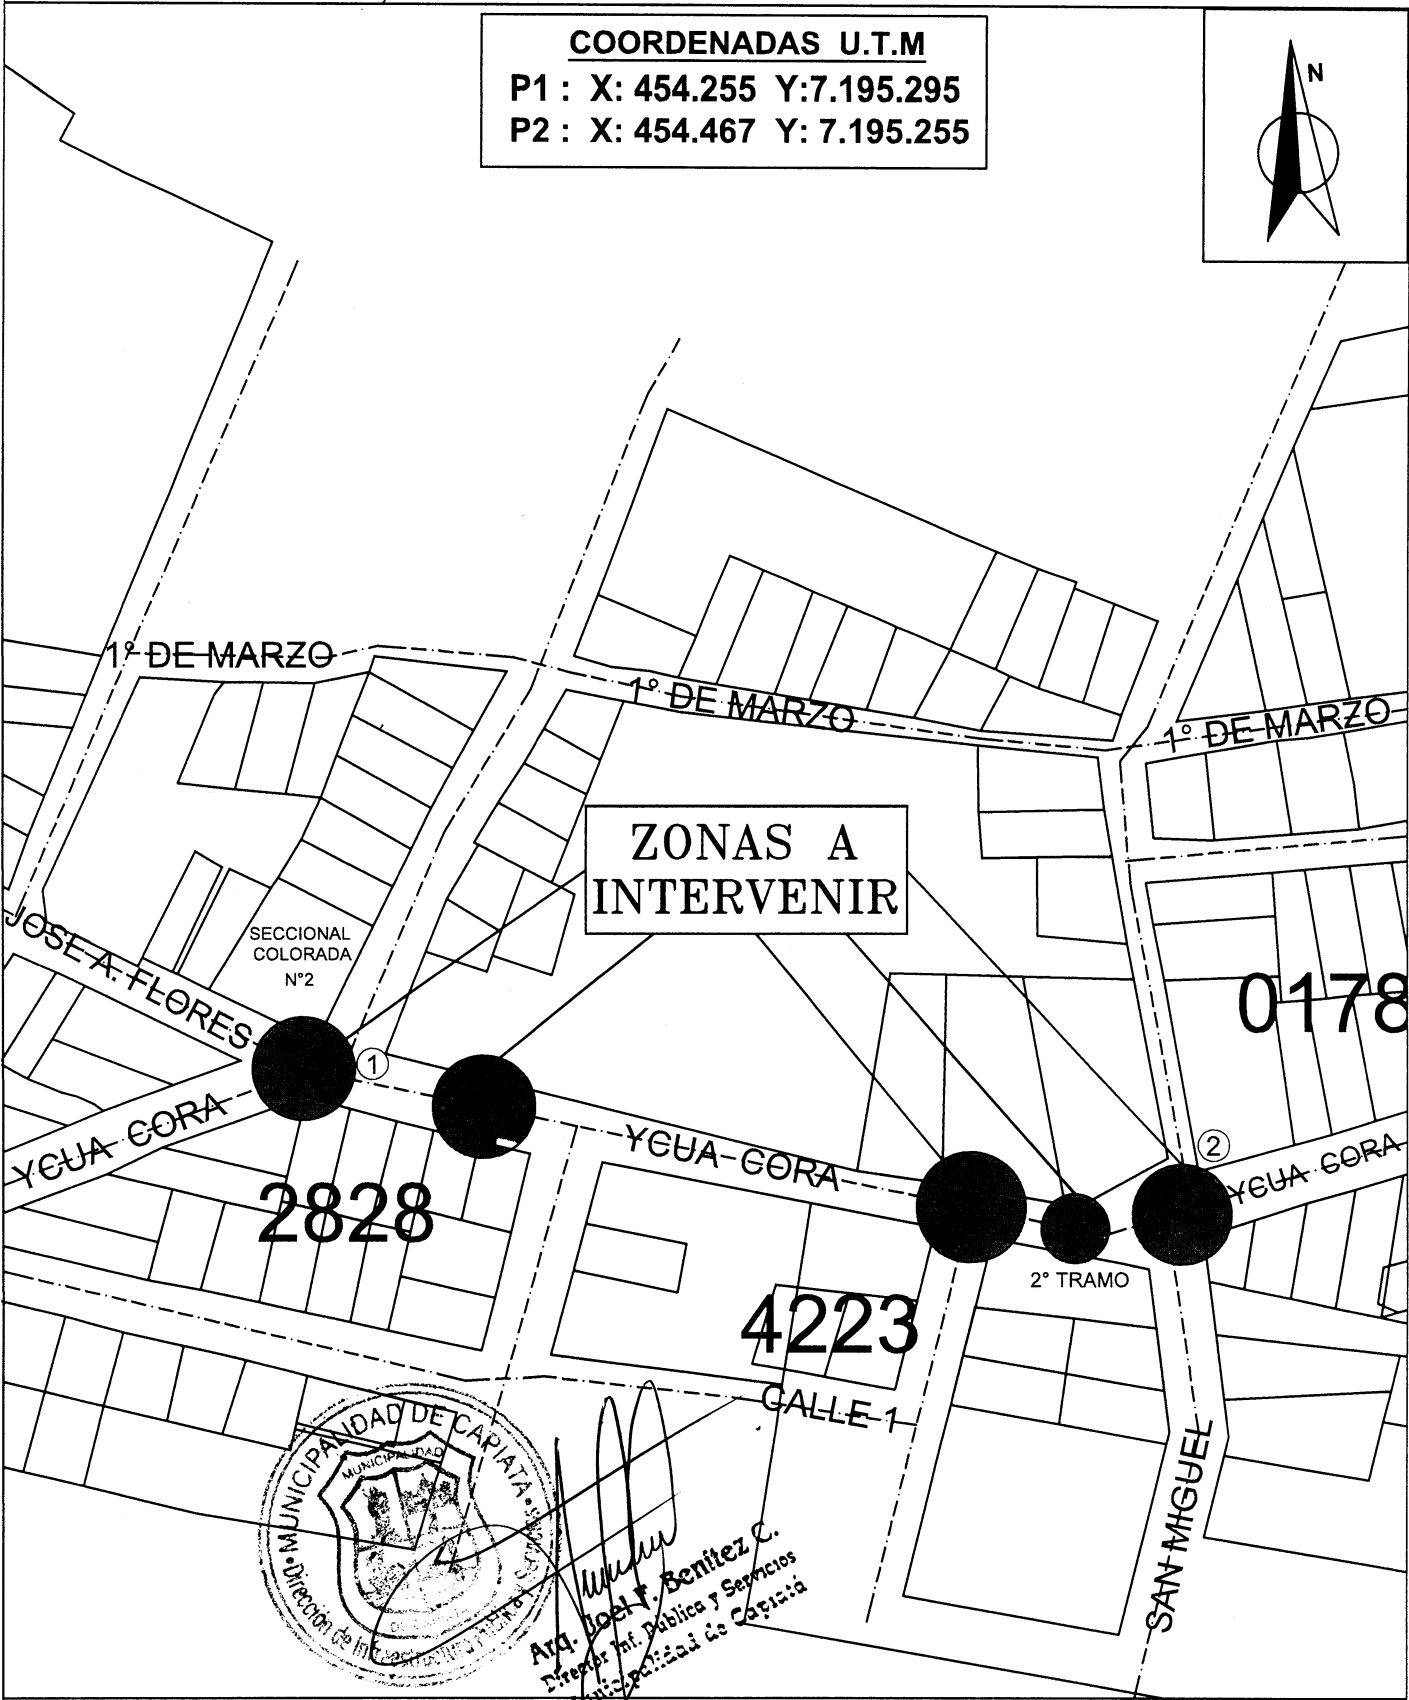

**CALLE ASFALTADA "YCUA CORA"**

**CÑIA 5° YATAITY-BARRIO SANTO DOMINGO-DISTRITO DE CAPIATÁ**

<b>OBRA: REPARACIÓN DE CALLE ASFALTADA EN MAL ESTADO</b>		<b>AÑO: 2024</b>	<b>LÁMINA N°1</b>
<b>DIRECCIÓN DE INFRAESTRUCTURA PÚBLICA Y SERVICIOS</b>	<b>PLANTA DE UBICACIÓN</b>		<b>Escala 1/2300</b>


**Km 20 Ruta N°2 Mcal. Estigarribia e/ Mcal López-Teléfono 0228-364727**



MUNICIPALIDAD DE  
**CAPIATÁ**

*Capiatá  
Por Buen  
Camino*

Gobierno Municipal de la Ciudad de Capiatá  
Dirección de Infraestructura Pública y Servicios  
Periodo 2021-2026

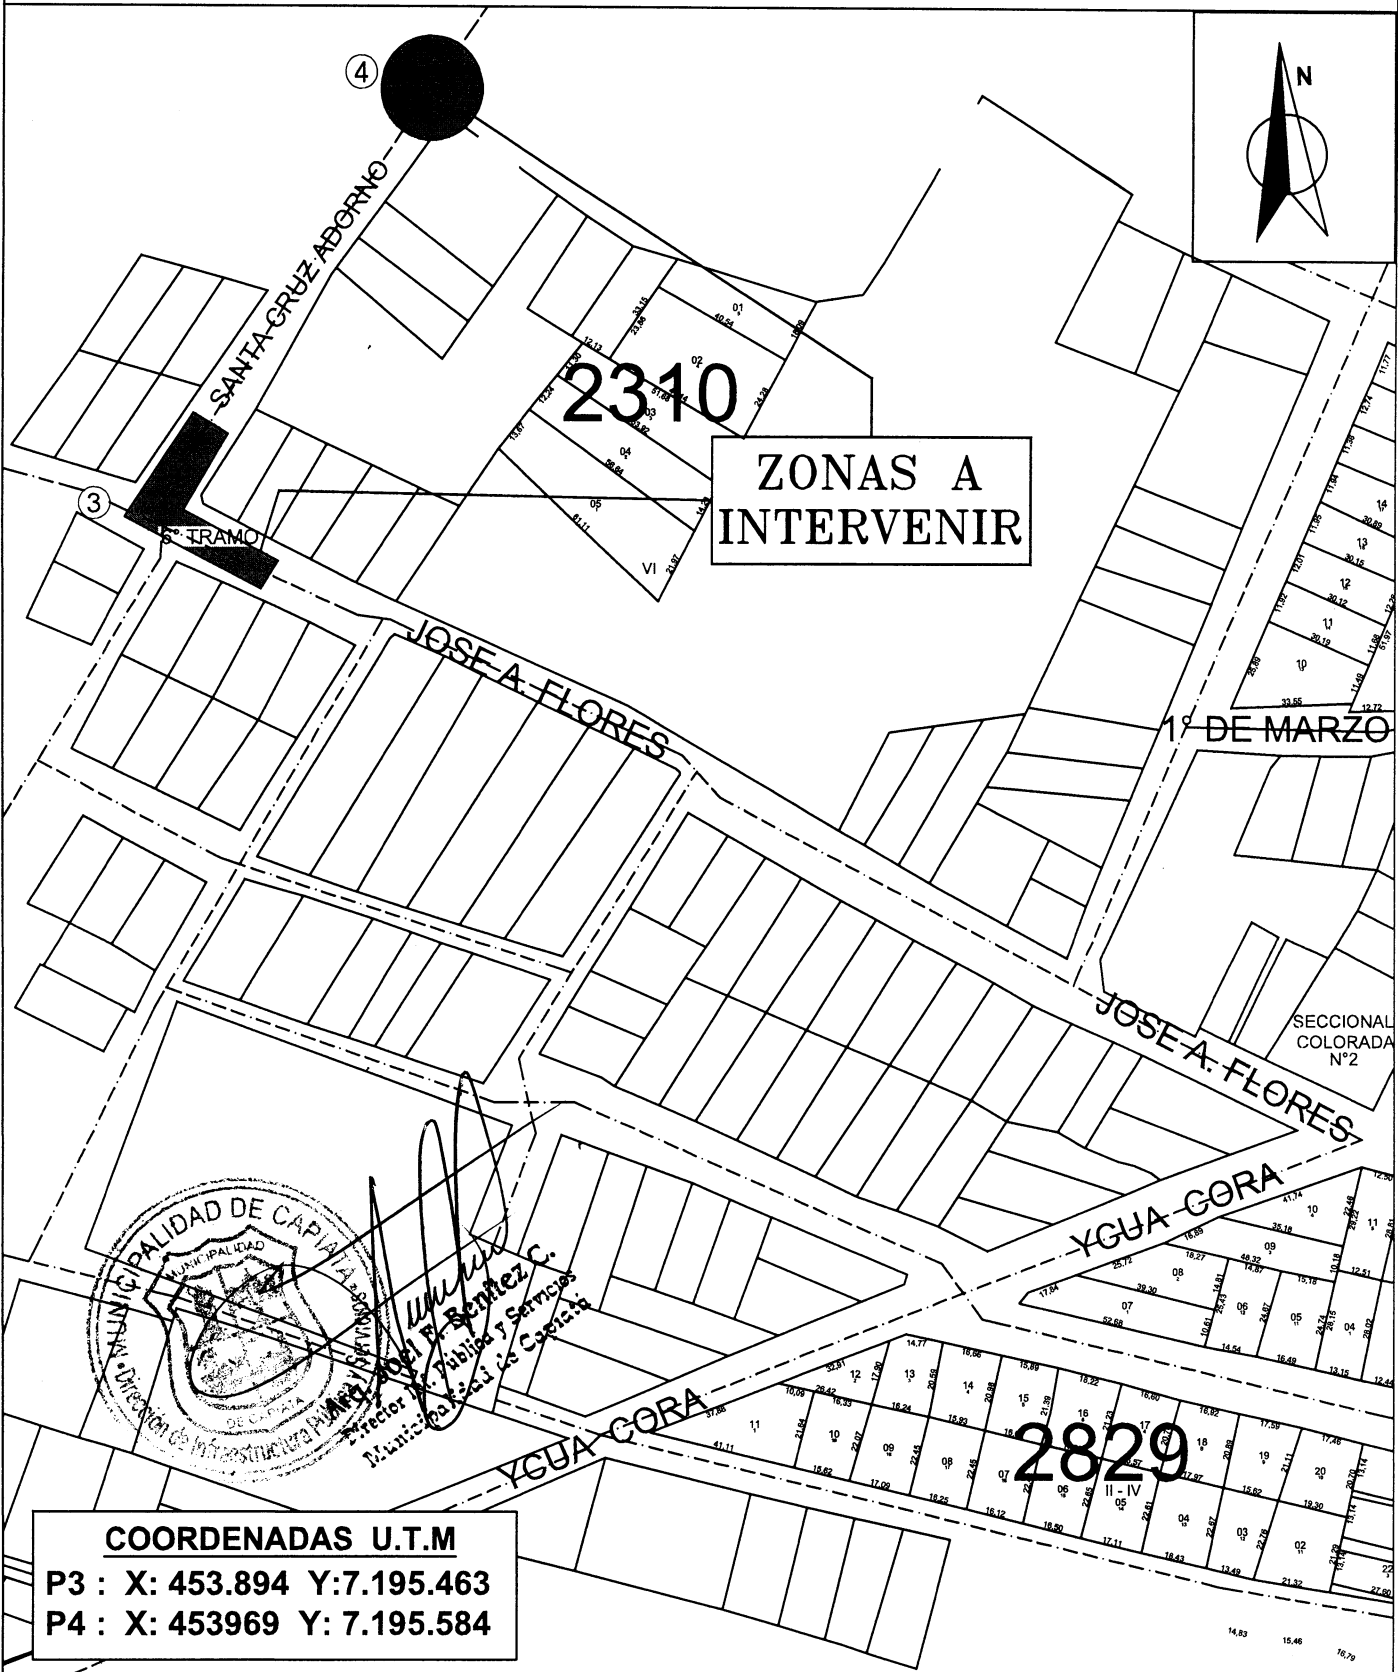

**COORDENADAS U.T.M**

P3 : X: 453.894 Y:7.195.463

P4 : X: 453969 Y: 7.195.584

**CALLE ASFALTADA "JOSÉ A. FLORES Y SANTA CRUZ ADORNO"**  
**CÑIA 5° YATAITY-BARRIO SANTA ANA-DISTRITO DE CAPIATÁ**

**OBRA: REPARACIÓN DE CALLE ASFALTADA  
EN MAL ESTADO**

**AÑO: 2024**

**LÁMINA  
N°2**

**DIRECCIÓN DE INFRAESTRUCTURA  
PÚBLICA Y SERVICIOS**

**PLANTA DE UBICACIÓN**

**Escala  
1/2300**

**Km 20 Ruta N°2 Mcal. Estigarribia e/ Mcal López- Teléfono 0228-364727**




MUNICIPALIDAD DE  
**CAPATÁ**


*Capiatá  
Por Buen  
Camino*

Gobierno Municipal de la Ciudad de Capiatá  
Dirección de Infraestructura Pública y Servicios  
Periodo 2021-2024


Primer Tramo

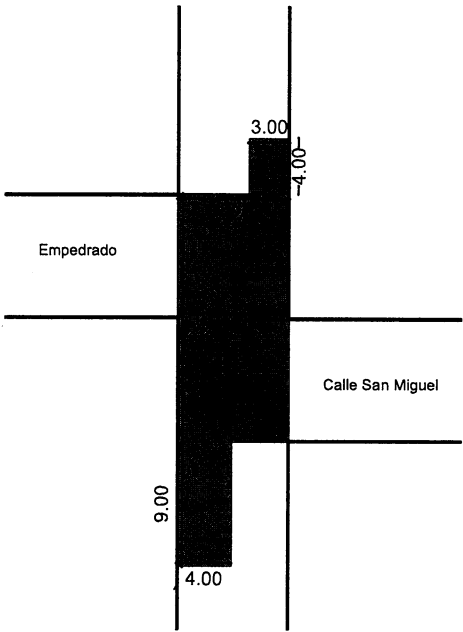


Segundo Tramo

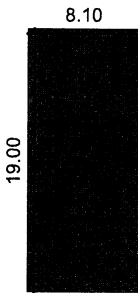

Cuarto Tramo

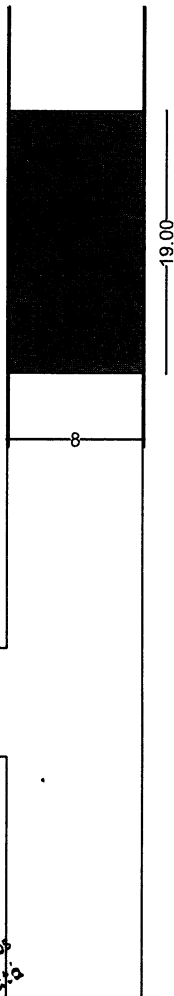

Tercer Tramo

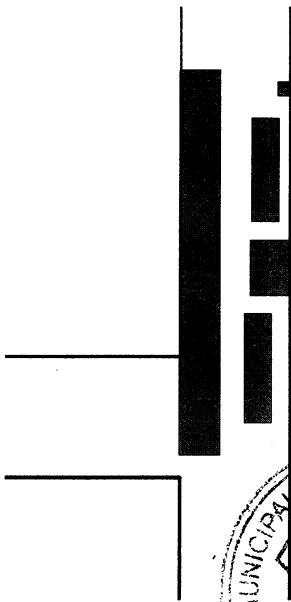

*Arq. José R. Benítez C.*  
Director de Infraestructura Pública y Servicios  
Municipalidad de Capiatá

**CALLE ASFALTADA "YCUA CORA"**  
**CÑIA 5° YATAITY-BARRIO SANTO DOMINGO-DISTRITO DE CAPATÁ**

OBRA: REPARACIÓN DE CALLE ASFALTADA EN MAL ESTADO		AÑO: 2024	LÁMINA N°3
DIRECCIÓN DE INFRAESTRUCTURA PÚBLICA Y SERVICIOS	PLANTA DE DETALLES		Escala 1/600

*Km 20 Ruta Nº2 Mcal. Estigarribia e/ Mcal López-Teléfono 0228-364727*




MUNICIPALIDAD DE  
**CAPIATÁ**


*Capiatá  
Por Buen  
Camino*

Gobierno Municipal de la Ciudad de Capiatá  
Dirección de Infraestructura Pública y Servicios  
Periodo 2021-2024



Quinto Tramo

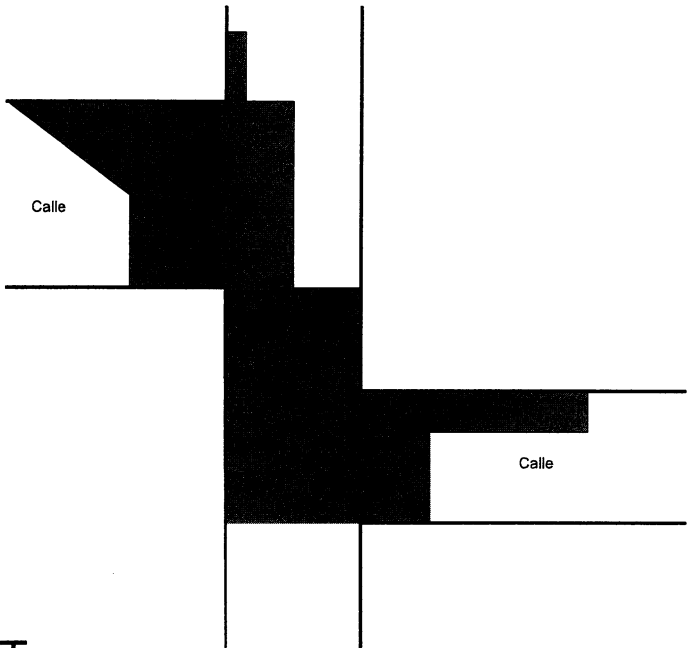

Sexto Tramo

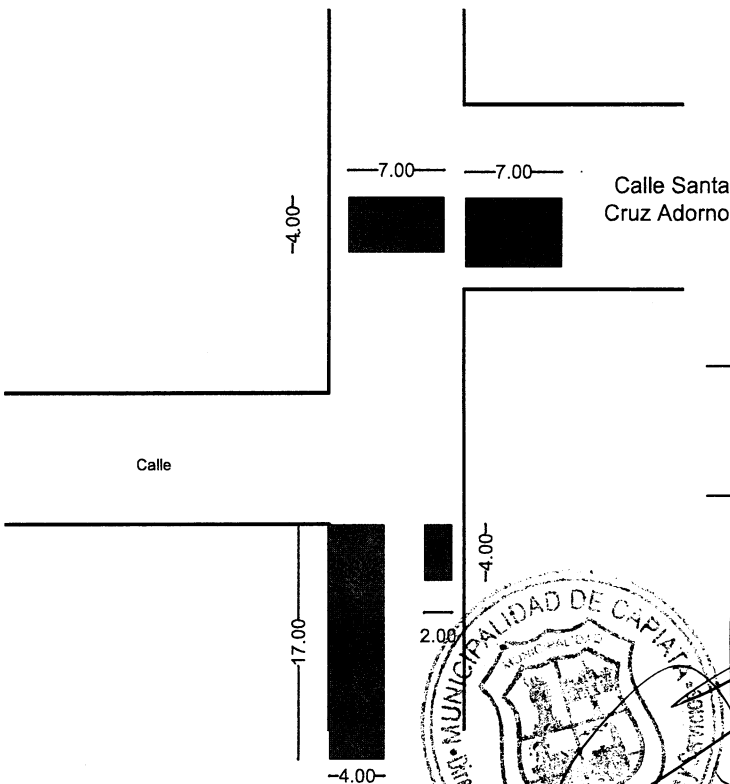

Septimo Tramo

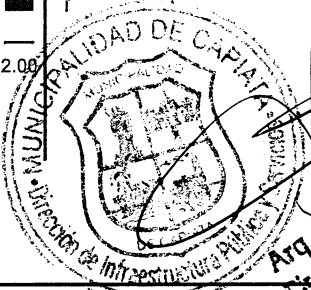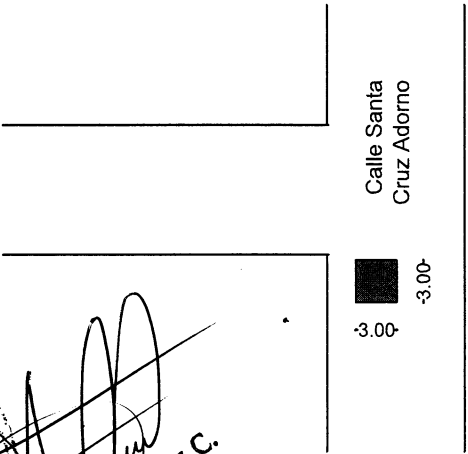

*Arq. José E. Benítez C.*  
Director de Infraestructura Pública y Servicios  
Municipalidad de Capiatá

**CALLE ASFALTADA "JOSÉ A. FLORES Y SANTA CRUZ ADORNO"**  
**CÑIA 5° YATAITY-BARRIO SANTA ANA-DISTRITO DE CAPIATÁ**

OBRA: REPARACIÓN DE CALLE ASFALTADA EN MAL ESTADO		AÑO: 2024	LÁMINA N°4
DIRECCIÓN DE INFRAESTRUCTURA PÚBLICA Y SERVICIOS		PLANTA DE DETALLES	Escala 1/600
Km 20 Ruta N°2 Mcal. Estigarribia e/ Mcal López-Teléfono 0228-364727			