PLANO DEMOLICIONES

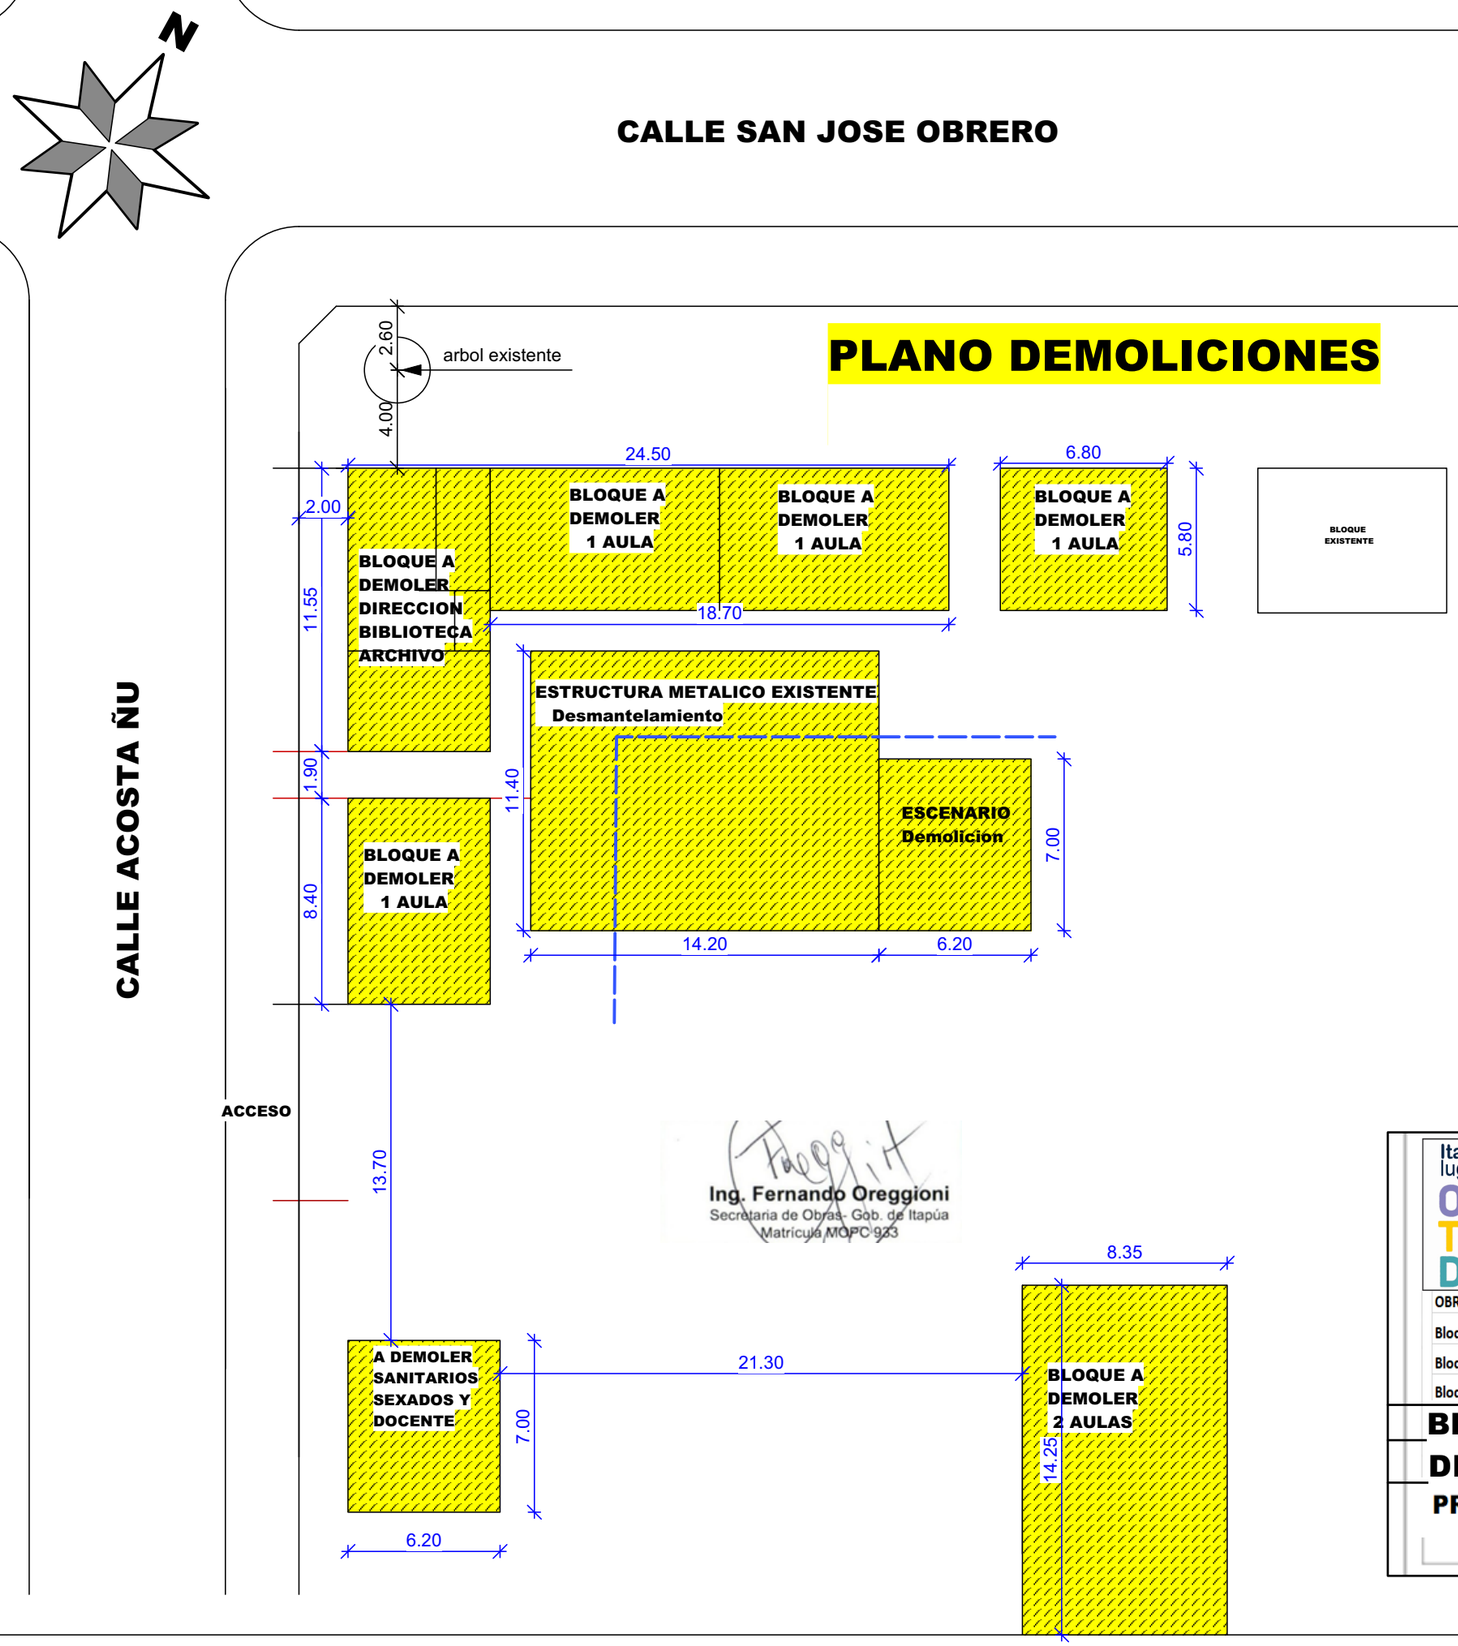

Ing. Fernando Oreggioni
Secretaria de Obras- Gob. de Itapúa
Matricula MOPC 923

Itapúa lugar de OPORTUNIDADES

JAVIER PEREIRA
GOBERNADOR DE ITAPÚA

OBRA: Construcciones de 3 Bloques con los siguientes espacios educativos.

Bloque 1: construccion de (2) aulas+(1) SS.HH diferenciado +escalera de HºAº.

Bloque 2: construccion de (3) aulas+ SS.HH + secretaria + Direccion + sala de profesores + archivo.

Bloque 3: construccion de porteria + cantina + Cocina.

BENEFICIARIO: ESCUELA BASICA Nº 1.429 WALTER BECKER

DISTRITO: ALTO VERA

PROYECTO: SECRETARÍA DE OBRAS PÚBLICAS
Ing. Fernando Oreggioni
Arq. Edgar Javier Fernández

Ing. Fernando Oreggioni