


# CALLE SAN JOSE OBRERO

CALLE ACOSTA ÑU

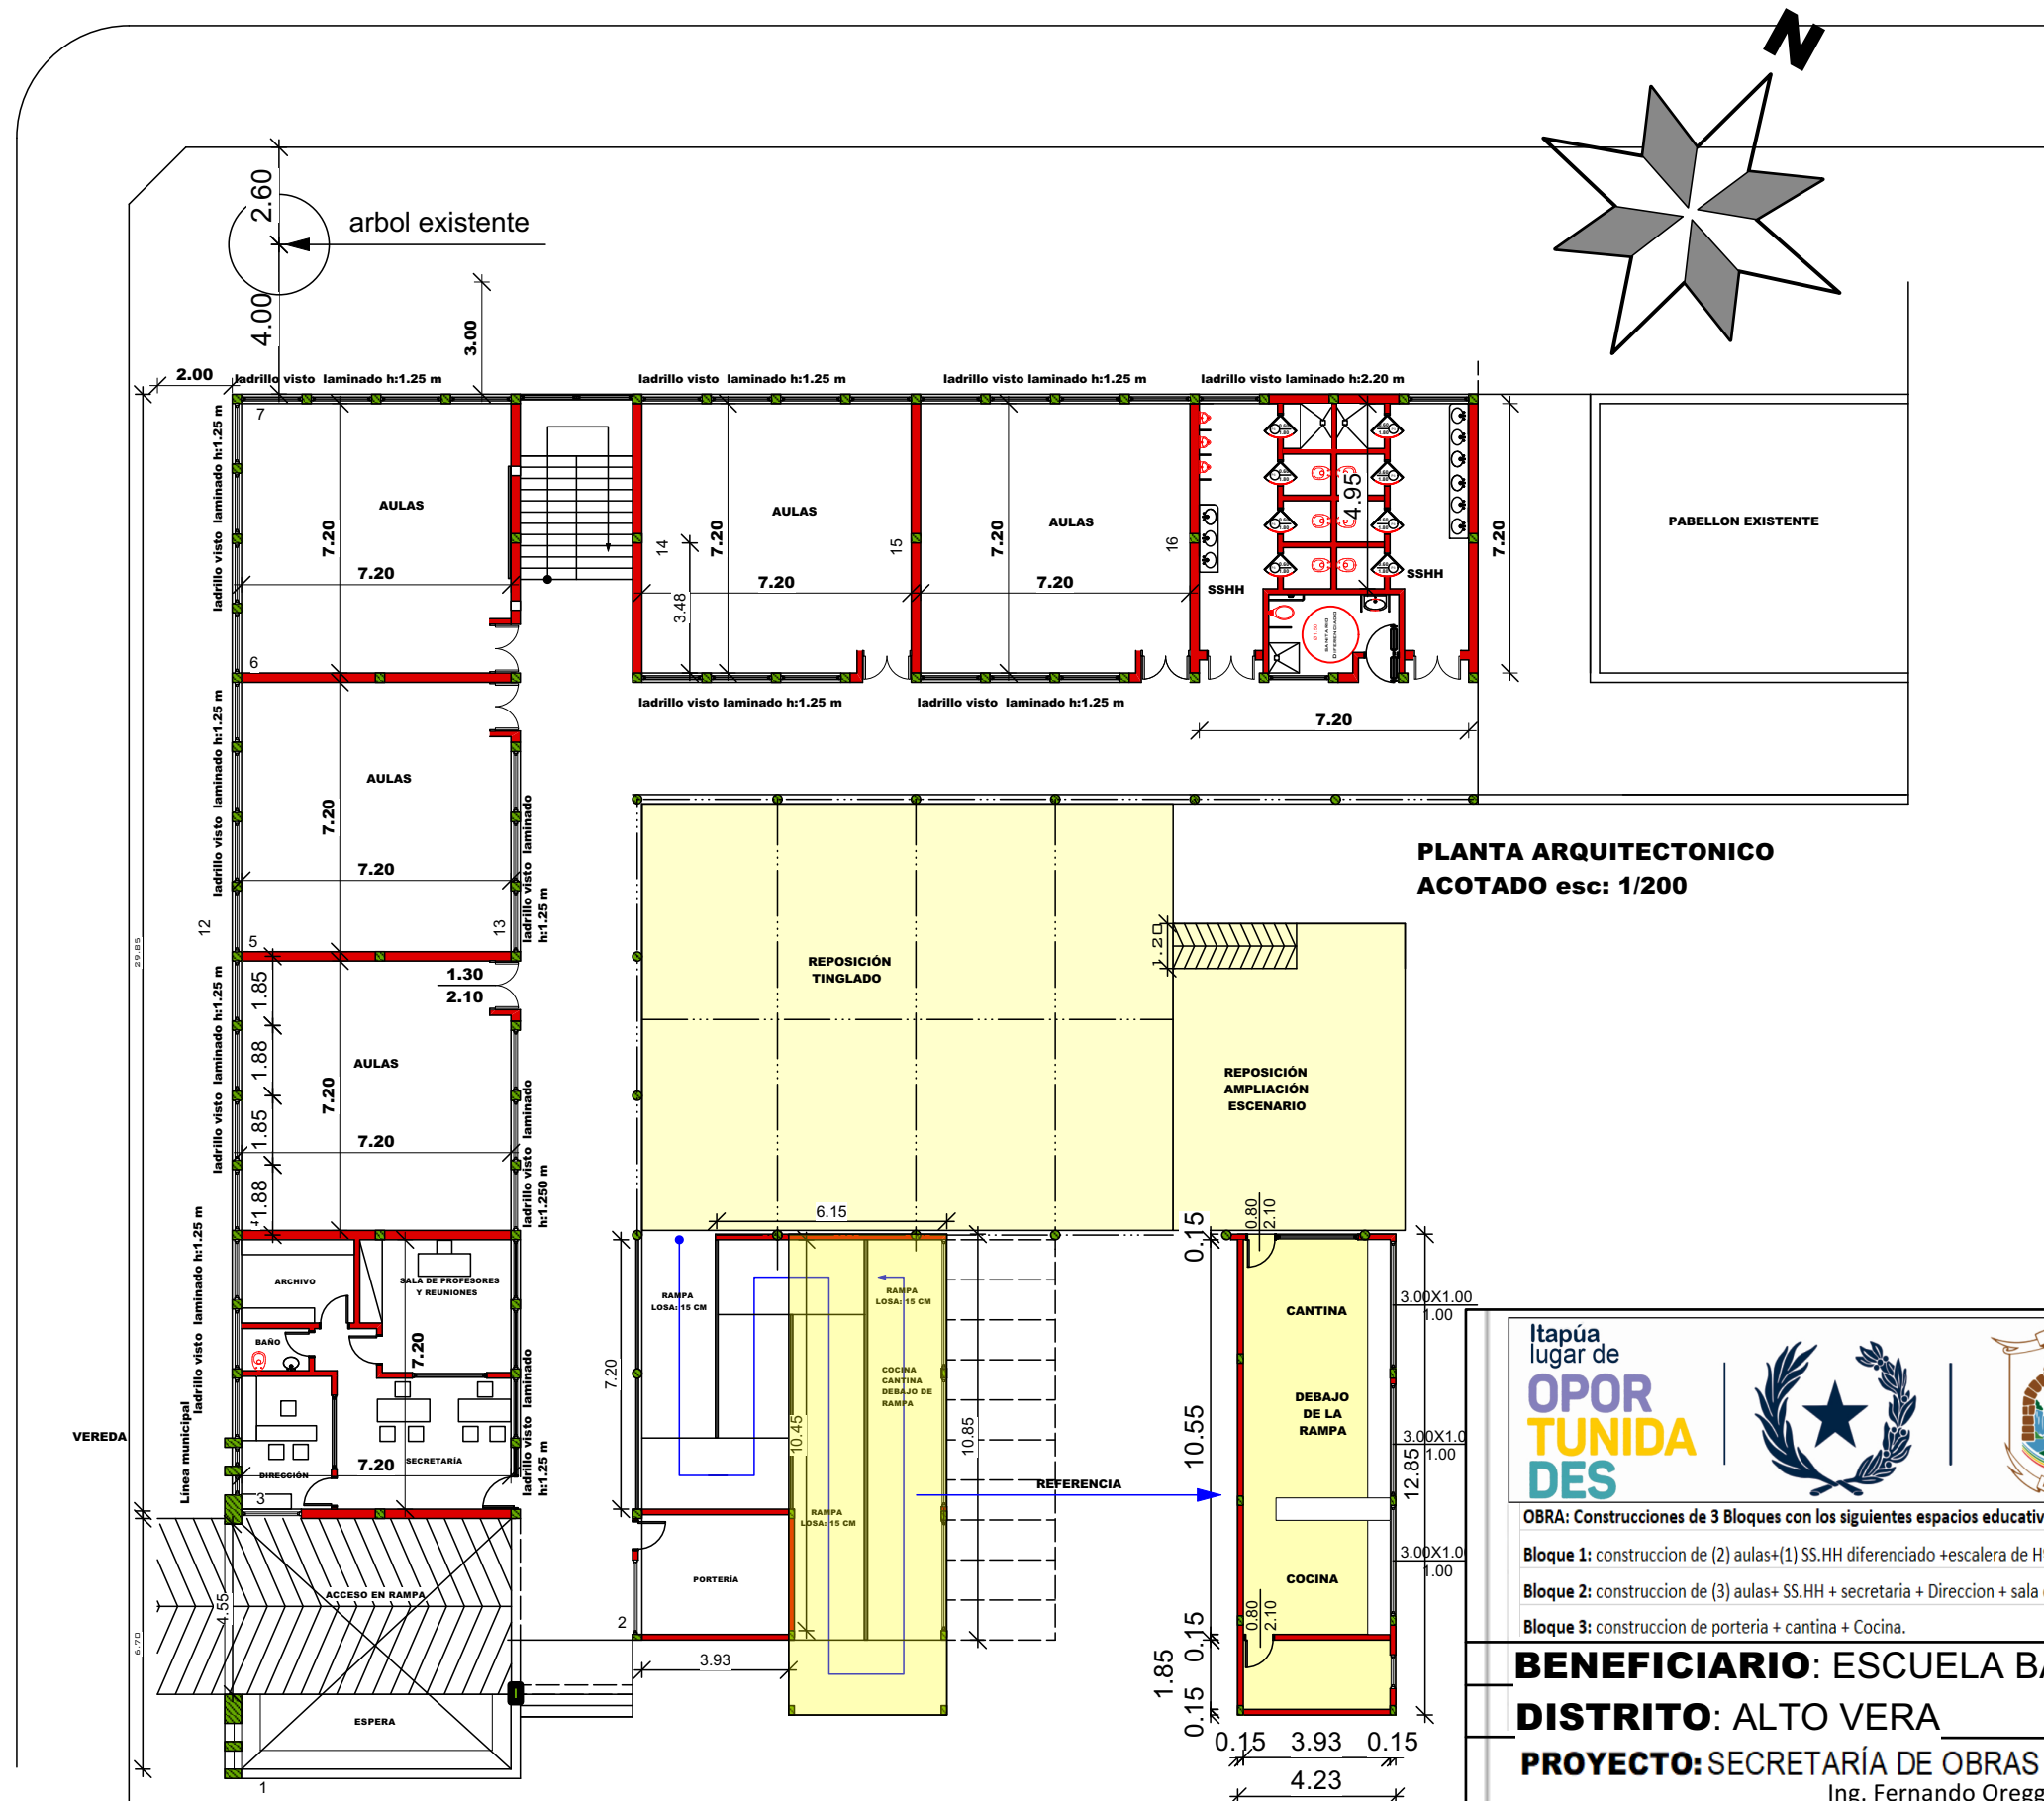

PLANTA ARQUITECTONICO ACOTADO esc: 1/200

Ing. Fernando Oreggioni  
Secretaría de Obras - Gob. de Itapúa  
Matrícula MOPC 923

	<p><b>JAVIER PEREIRA</b> GOBERNADOR DE ITAPÚA</p>
<p>OBRA: Construcciones de 3 Bloques con los siguientes espacios educativos.</p> <p><b>Bloque 1:</b> construccion de (2) aulas+(1) SS.HH diferenciado +escalera de HªAª.</p> <p><b>Bloque 2:</b> construccion de (3) aulas+ SS.HH + secretaria + Direccion + sala de profesores + archivo.</p> <p><b>Bloque 3:</b> construccion de porteria + cantina + Cocina.</p>	
<p><b>BENEFICIARIO:</b> ESCUELA BASICA N° 1.429 WALTER BECKER</p> <p><b>DISTRITO:</b> ALTO VERA</p> <p><b>PROYECTO:</b> SECRETARÍA DE OBRAS PÚBLICAS</p> <p>Ing. Fernando Oreggioni Arq. Edgar Javier Fernández</p>	