


CALLE SAN JOSE OBRERO

CALLE ACOSTA ÑU

**PLANO DE UBICACION
PABELLONES DEMOLICIONES esc:1/250**

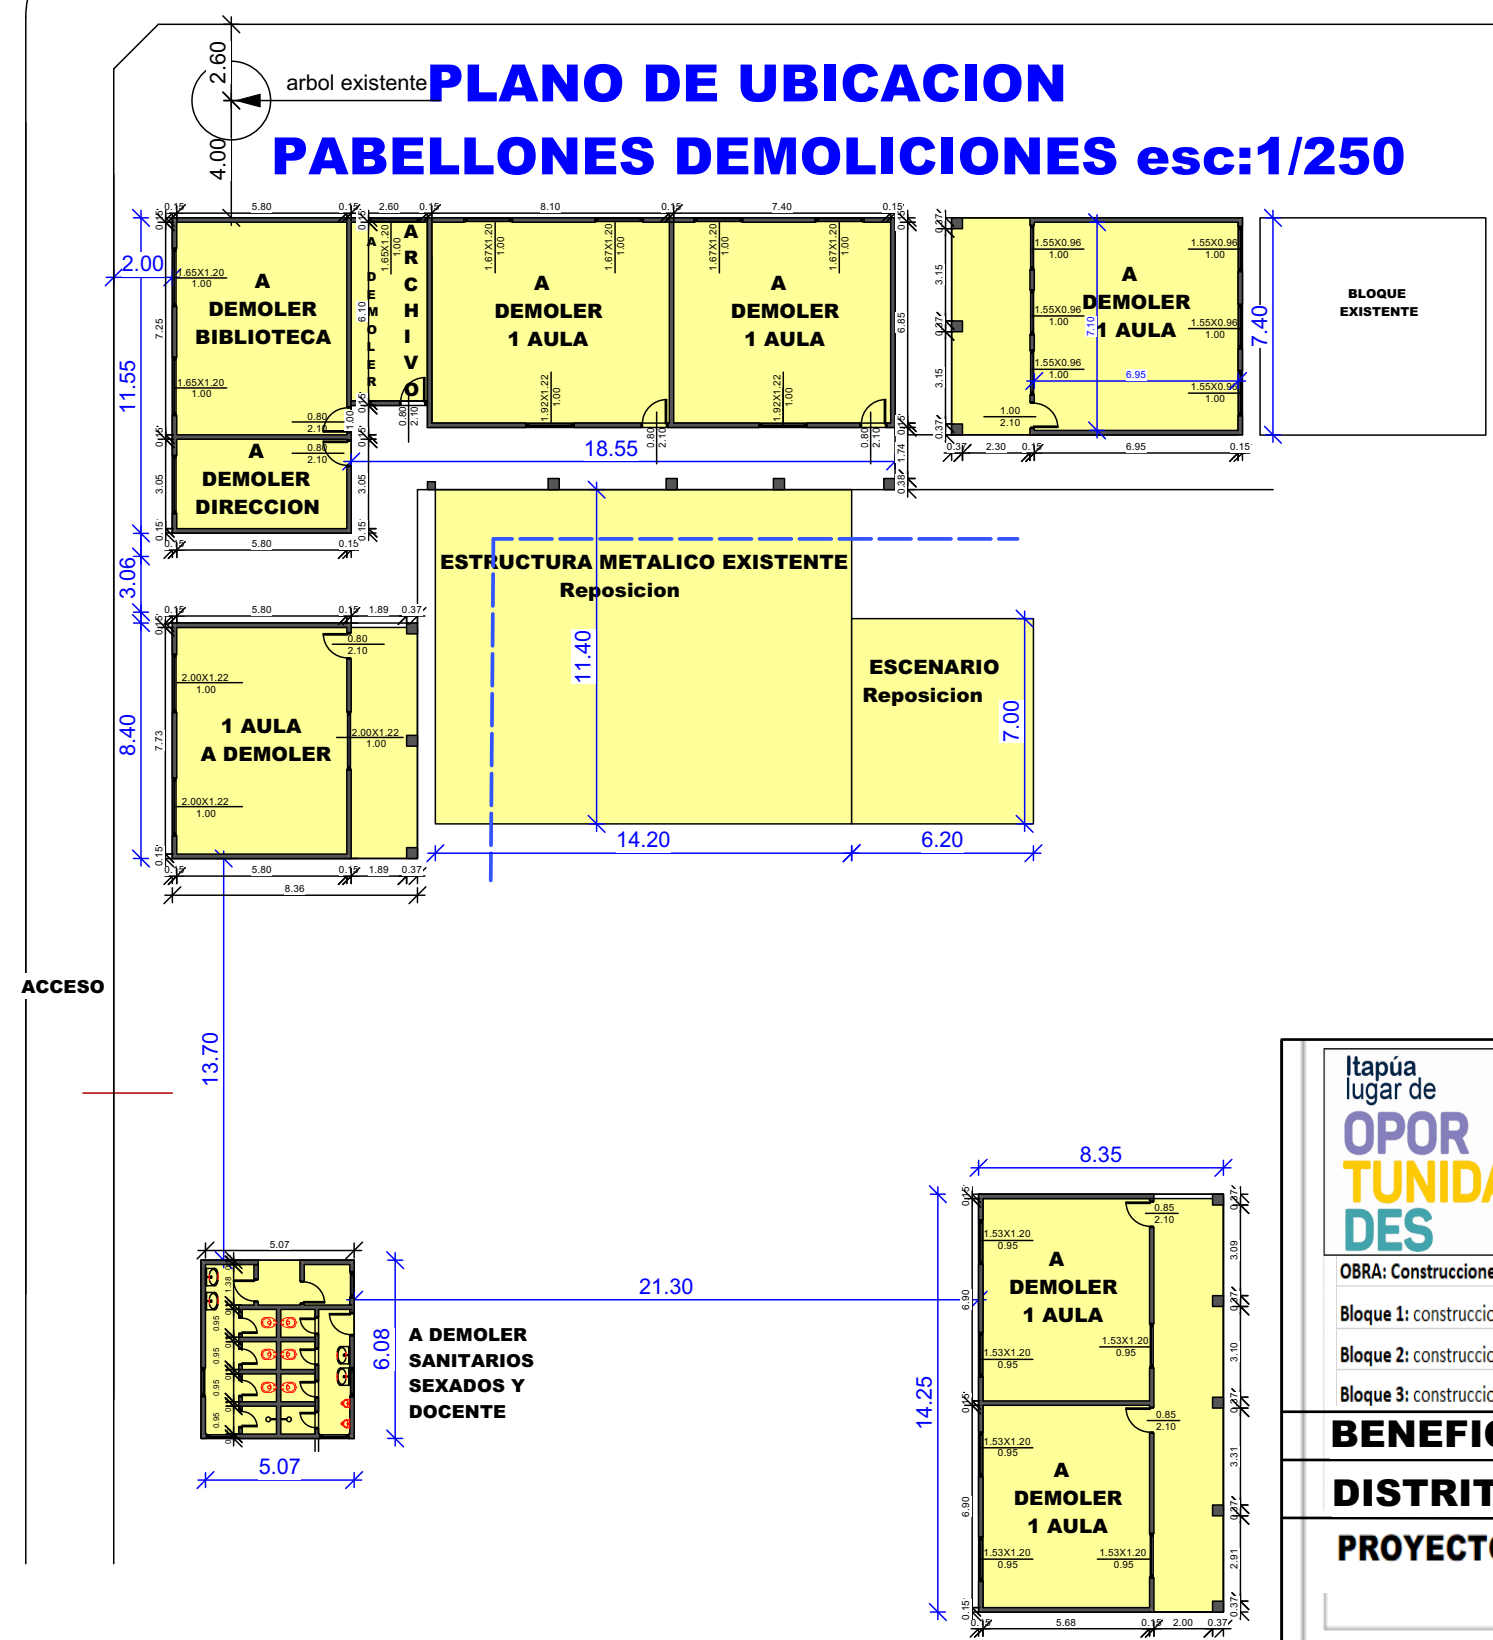

<p>JAVIER PEREIRA GOBERNADOR DE ITAPÚA</p>
<p>OBRA: Construcciones de 3 Bloques con los siguientes espacios educativos.</p> <p>Bloque 1: construccion de (2) aulas+(1) SS.HH diferenciado +escalera de HªAª.</p> <p>Bloque 2: construccion de (3) aulas+ SS.HH + secretaria + Direccion + sala de profesores + archivo.</p> <p>Bloque 3: construccion de porteria + cantina + Cocina.</p>
<p>BENEFICIARIO: ESCUELA BASICA N° 1.429 WALTER BECKER</p>
<p>DISTRITO: ALTO VERA</p>
<p>PROYECTO: SECRETARÍA DE OBRAS PÚBLICAS</p> <p>Ing. Fernando Oreggioni Arq. Edgar Javier Fernández</p>