



CALLE SAN JOSE OBRERO

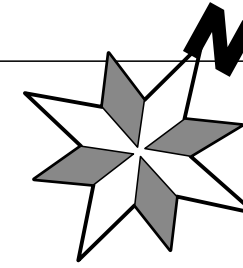

CALLE ACOSTA NÚ.

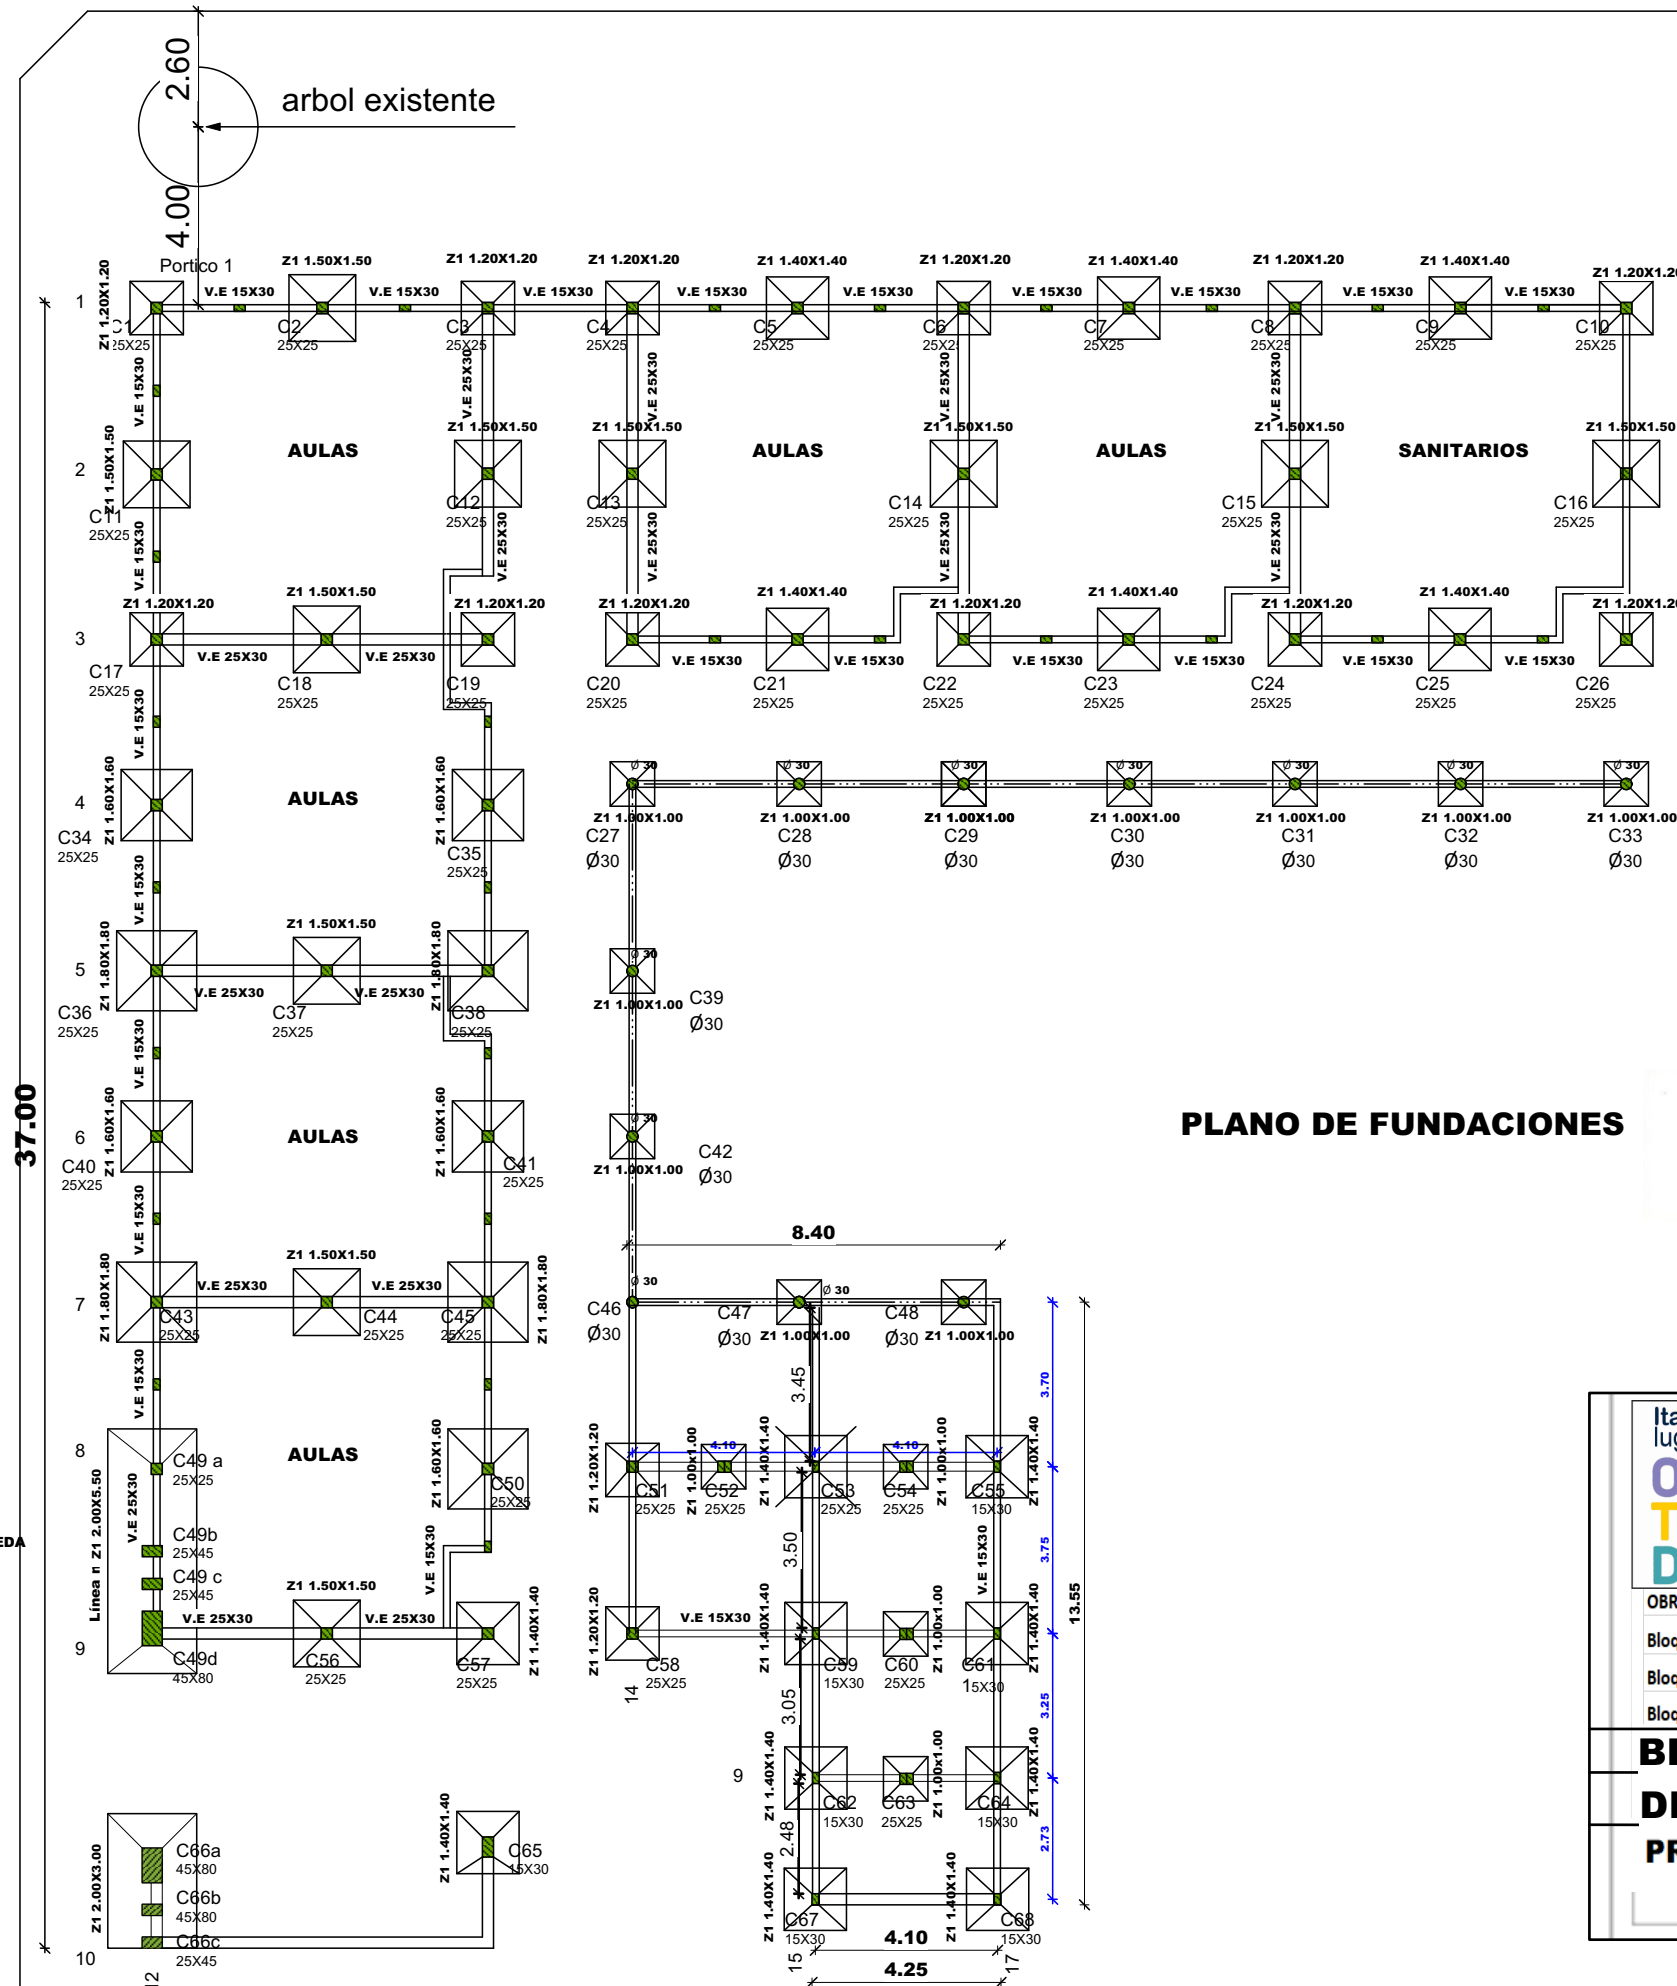

PLANO DE FUNDACIONES

Foggit
 Ing. Fernando Oreggioni
 Secretaría de Obras, Gob. de Itapúa
 Matrícula MOPC 923

		<p>JAVIER PEREIRA GOBERNADOR DE ITAPÚA</p>
<p>OBRA: Construcciones de 3 Bloques con los siguientes espacios educativos.</p> <p>Bloque 1: construccion de (2) aulas+(1) SS.HH diferenciado +escalera de HºAº.</p> <p>Bloque 2: construccion de (3) aulas+ SS.HH + secretaria + Direccion + sala de profesores + archivo.</p> <p>Bloque 3: construccion de porteria + cantina + Cocina.</p>		
<p>BENEFICIARIO: ESCUELA BASICA Nº 1.429 WALTER BECKER</p>		
<p>DISTRITO: ALTO VERA</p>		
<p>PROYECTO: SECRETARÍA DE OBRAS PÚBLICAS</p> <p>Ing. Fernando Oreggioni Arq. Edgar Javier Fernández</p>		

Foggit
 Ing. Fernando Oreggioni
 Secretaría de Obras, Gob. de Itapúa
 Matrícula MOPC 923