



PLANTA DE UBICACIÓN ESC.1/1000


 PROYECTO TRABAJOS DE MEJORAS Y AMPLIACIÓN DE LA USF DE SAN AGUSTÍN 	
INF. de OBRA	MUNICIPIO: MUNICIPALIDAD DE PASO YOBAI
	UBICACIÓN: EN LA COMPAÑIA SAN AGUSTÍN - PASO YOBAI
	SUP. A REFACCIONAR: 109.00 M ² SUP. A CONSTRUIR: 65.00 M ²
PROFESIONAL	COORDENADAS: -25.845650, -55.892544
	NOMBRE: ARQ. CRISTIAN GAUTO
	DIRECCIÓN: ADOLFO R. E/ SINFORIANO BRIZUELA MBOCAYATY - GUAIRA
TÍTULO	NRO. PATENTE MUNICIPAL: 95.277 REGISTRO M.O.P.C.: 4156
	PLANTA DE UBICACIÓN
ARQ. Cristian Gauto Fiscal de Obras de la Gobernación PROFESIONAL	
Arq. Cristian Gauto Fiscal de Obras Reg. MOPC N° 4156	
ESC: 1/1000 UNIDAD: ARQUITECTURA NRO. DELÁMINA: 02 DE 10	

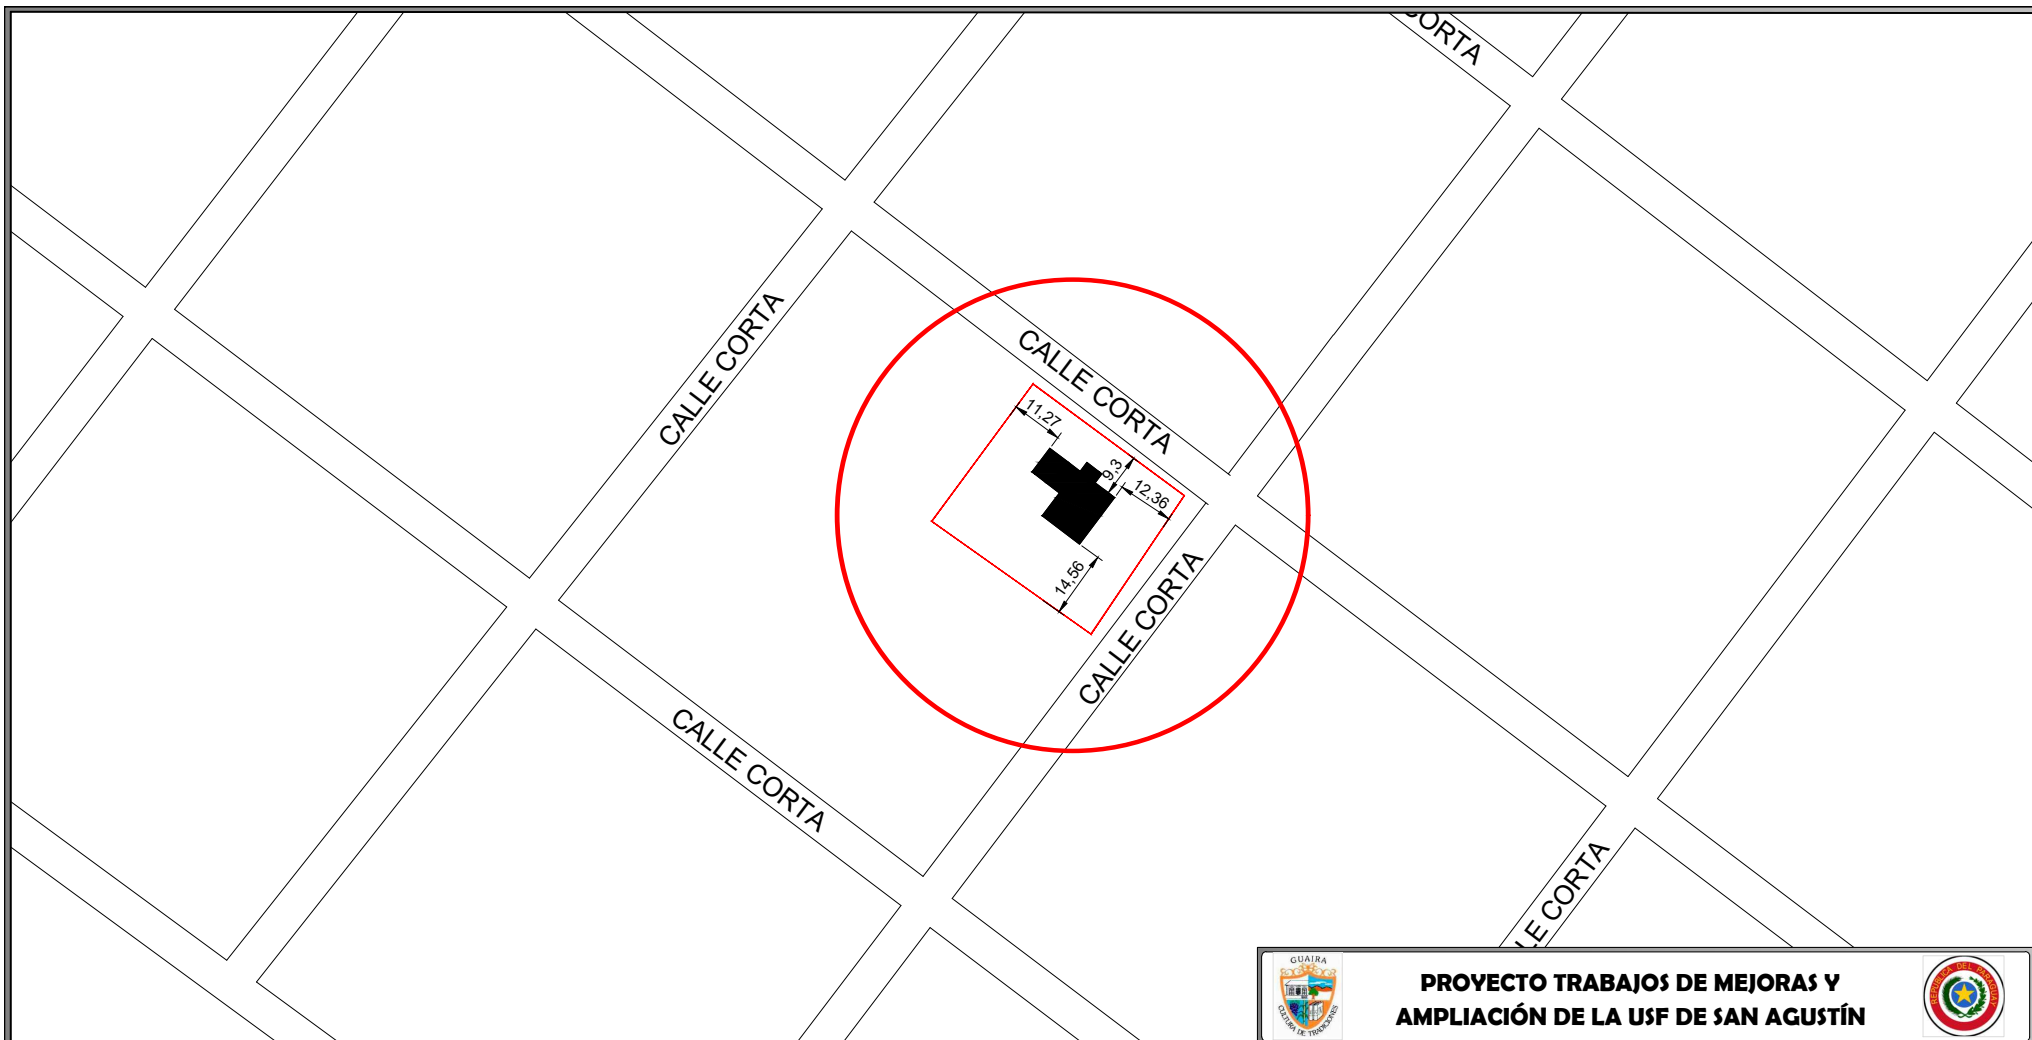

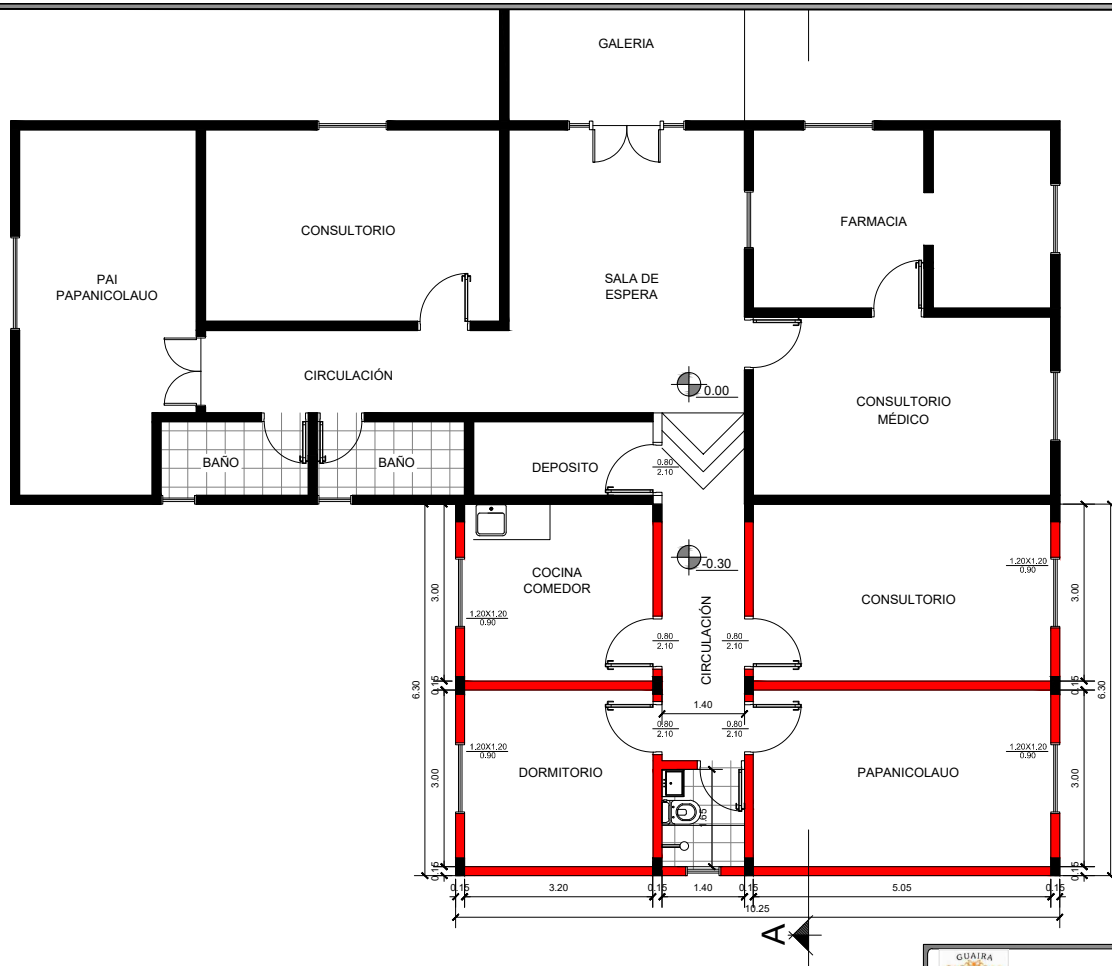


PLANTA PARA AMPLIAR ESC.1/100

 PROYECTO TRABAJOS DE MEJORAS Y AMPLIACIÓN DE LA USF DE SAN AGUSTÍN 	
INF. de OBRA	
MUNICIPIO: MUNICIPALIDAD DE PASO YOBAI	
UBICACIÓN: EN LA COMPAÑIA SAN AGUSTÍN - PASO YOBAI	
SUP. A REFACCIONAR: 109.00 M2 SUP. A CONSTRUIR: 65.00 M2	
COORDENADAS: -25.845650, -55.892544	
PROFESIONAL	
NOMBRE: ARQ. CRISTIAN GAUTO	
DIRECCIÓN: ADOLFO R. E/ SINFORIANO BRIZUELA MBOCAYATY - GUAIRA	
NRO. PATENTE MUNICIPAL: 95.277 REGISTRO M.O.P.C.: 4156	
TÍTULO	PLANTA A AMPLIAR
ARQ. Cristian Gauto Fiscal de Obras de la Gobernación PROFESIONAL	
ESC: 1/100 UNIDAD: ARQUITECTURA NRO. DEL ÁMINA: 04 DE 10	

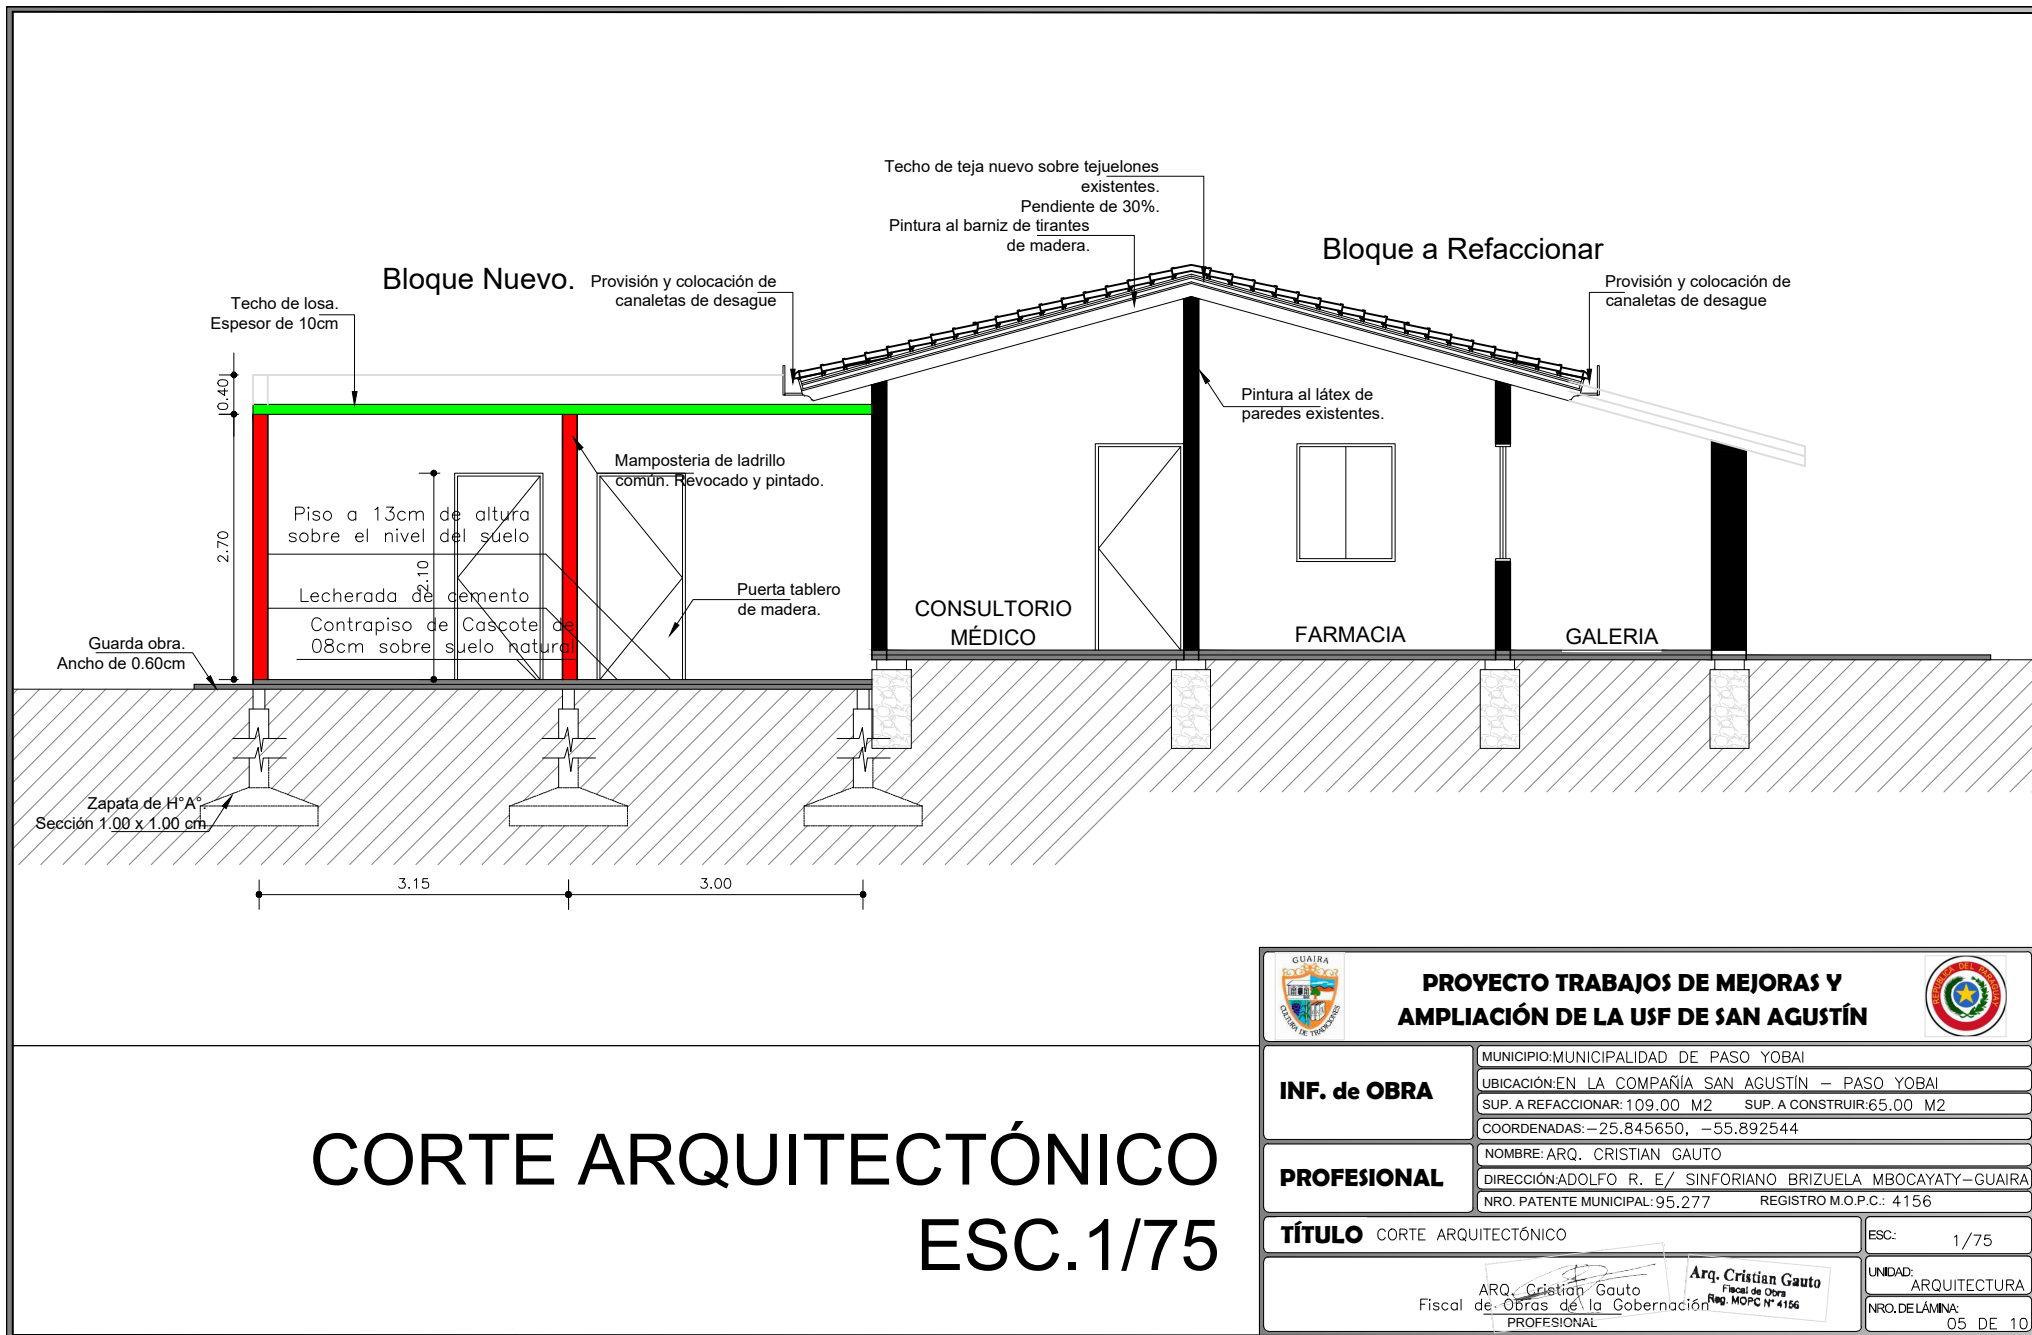


		PROYECTO TRABAJOS DE MEJORAS Y AMPLIACIÓN DE LA USF DE SAN AGUSTÍN		
INF. de OBRA	MUNICIPIO: MUNICIPALIDAD DE PASO YOBAI			
	UBICACIÓN: EN LA COMPAÑÍA SAN AGUSTÍN - PASO YOBAI			
	SUP. A REFACCIONAR: 109.00 M ²		SUP. A CONSTRUIR: 65.00 M ²	
PROFESIONAL	COORDENADAS: -25.845650, -55.892544			
	NOMBRE: ARQ. CRISTIAN GAUTO			
	DIRECCIÓN: ADOLFO R. E/ SINFORIANO BRIZUELA MBOCAYATY - GUAIRA			
TÍTULO		CORTE ARQUITECTÓNICO		ESC: 1/75
ARQ. Cristian Gauto Fiscal de Obras de la Gobernación PROFESIONAL		Arq. Cristian Gauto Fiscal de Obras Reg. MOPC N° 4156		UNIDAD: ARQUITECTURA
				NRO. DELÁMINA: 05 DE 10

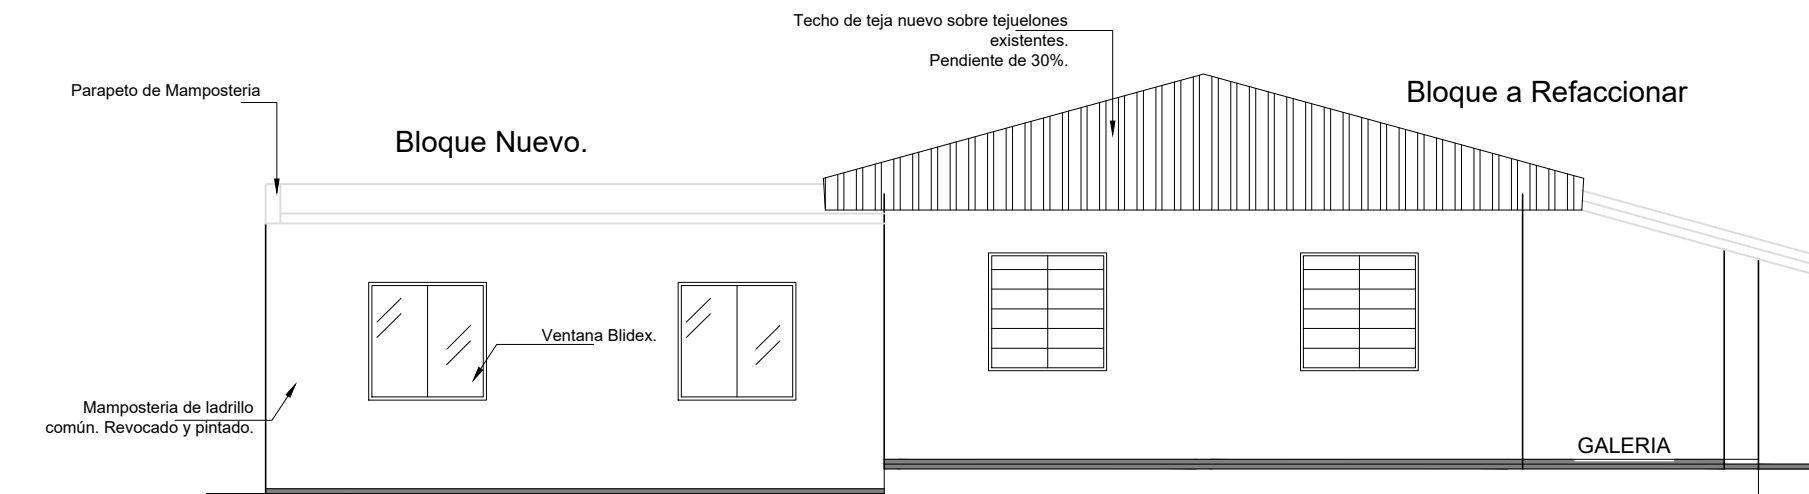


FACHADA LATERAL ESC.1/75

 PROYECTO TRABAJOS DE MEJORAS Y AMPLIACIÓN DE LA USF DE SAN AGUSTÍN 	
INF. de OBRA	MUNICIPIO: MUNICIPALIDAD DE PASO YOBAI
	UBICACIÓN: EN LA COMPAÑIA SAN AGUSTÍN - PASO YOBAI
	SUP. A REFACCIONAR: 109.00 M2 SUP. A CONSTRUIR: 65.00 M2
PROFESIONAL	COORDENADAS: -25.845650, -55.892544
	NOMBRE: ARQ. CRISTIAN GAUTO
	DIRECCIÓN: ADOLFO R. E/ SINFORIANO BRIZUELA MBOCAYATY - GUAIRA
NRO. PATENTE MUNICIPAL: 95.277 REGISTRO M.O.P.C.: 4156	
TÍTULO	FACHADA LATERAL
ESC: 1/75	
UNIDAD: ARQUITECTURA	
NRO. DELÁMINA: 06 DE 10	

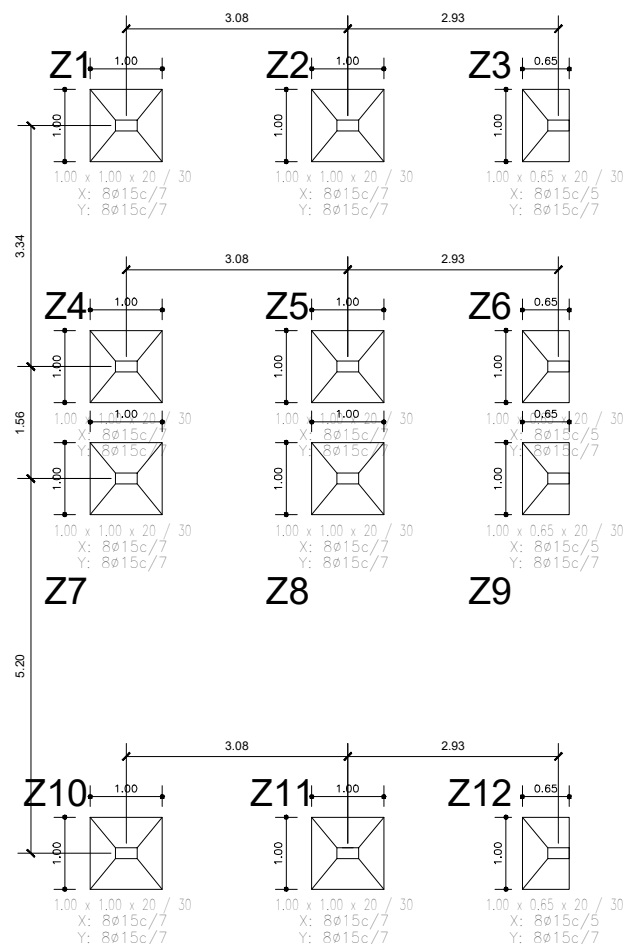

PLANTA DE CIMENTACIÓN ESC.1/100

 PROYECTO TRABAJOS DE MEJORAS Y AMPLIACIÓN DE LA USF DE SAN AGUSTÍN 	
INF. de OBRA	MUNICIPIO: MUNICIPALIDAD DE PASO YOBAL
	UBICACIÓN: EN LA COMPAÑIA SAN AGUSTÍN - PASO YOBAL
	SUP. A REFACCIONAR: 109.00 M2 SUP. A CONSTRUIR: 65.00 M2
PROFESIONAL	COORDENADAS: -25.845650, -55.892544
	NOMBRE: ARQ. CRISTIAN GAUTO
	DIRECCIÓN: ADOLFO R. E/ SINFORIANO BRIZUELA MBOCAYATY - GUAIRA
NRO. PATENTE MUNICIPAL: 95.277 REGISTRO M.O.P.C.: 4156	
TÍTULO	PLANTA DE CIMENTACIÓN
ESC: 1/100	
UNIDAD: ARQUITECTURA	
NRO. DELÁMINA: 07 DE 10	

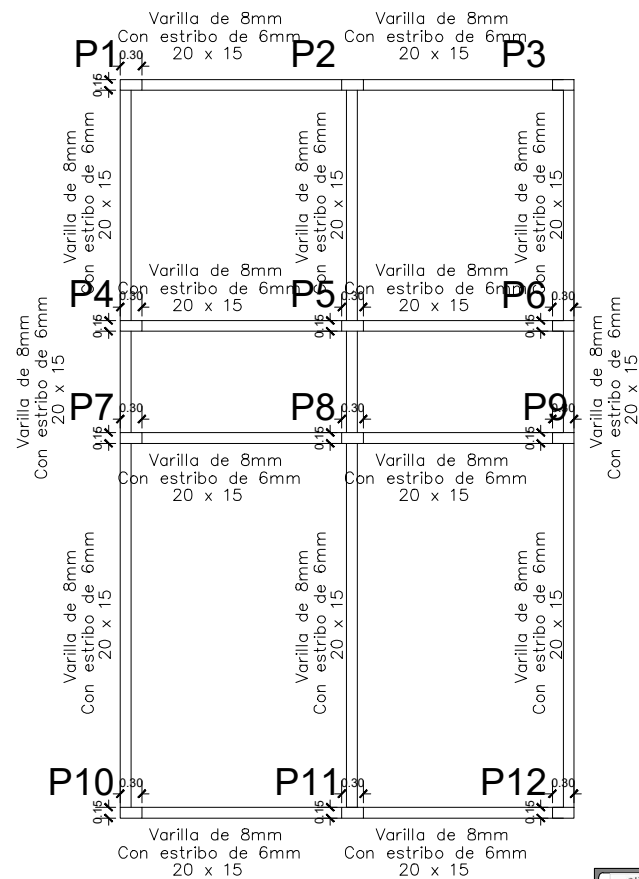


PLANTA DE VIGA INFERIOR ESC.1/100

 PROYECTO TRABAJOS DE MEJORAS Y AMPLIACIÓN DE LA USF DE SAN AGUSTÍN 	
INF. de OBRA	MUNICIPIO: MUNICIPALIDAD DE PASO YOBAI
	UBICACIÓN: EN LA COMPAÑIA SAN AGUSTÍN - PASO YOBAI
	SUP. A REFACCIONAR: 109.00 M ² SUP. A CONSTRUIR: 65.00 M ²
PROFESIONAL	COORDENADAS: -25.845650, -55.892544
	NOMBRE: ARQ. CRISTIAN GAUTO
	DIRECCIÓN: ADOLFO R. E/ SINFORIANO BRIZUELA MBOCAYATY - GUAIRA
NRO. PATENTE MUNICIPAL: 95.277 REGISTRO M.O.P.C.: 4156	
TÍTULO	PLANTA DE VIGA INFERIOR
ESC: 1/100	
UNIDAD: ARQUITECTURA	
NRO. DELÁMINA: 08 DE 10	

ARQ. Cristian Gauto
 Fiscal de Obras de la Gobernación
 PROFESIONAL


Arq. Cristian Gauto
 Fiscal de Obras
 Reg. MOPC N° 4156

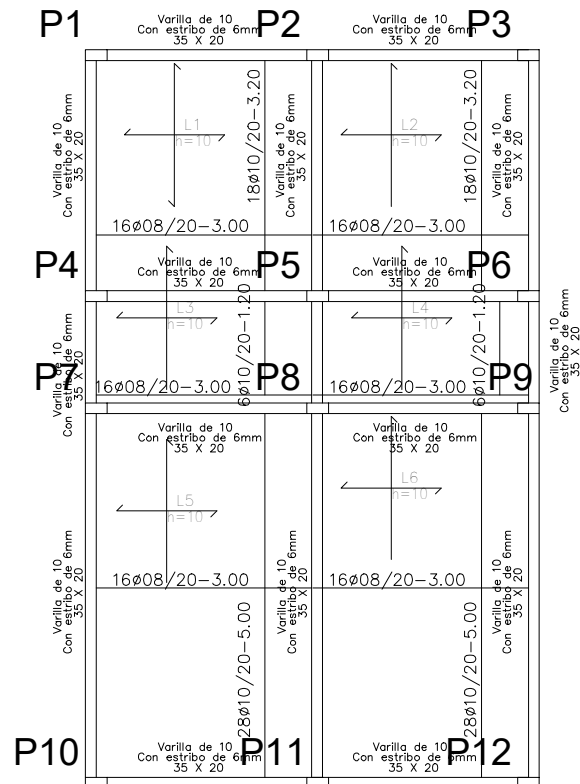

PLANTA DE VIGAS Y LOSAS ESC.1/100

 PROYECTO TRABAJOS DE MEJORAS Y AMPLIACIÓN DE LA USF DE SAN AGUSTÍN 	
INF. de OBRA	MUNICIPIO: MUNICIPALIDAD DE PASO YOBAI
	UBICACIÓN: EN LA COMPAÑIA SAN AGUSTÍN - PASO YOBAI
	SUP. A REFACCIONAR: 109.00 M2 SUP. A CONSTRUIR: 65.00 M2
	COORDENADAS: -25.845650, -55.892544
PROFESIONAL	NOMBRE: ARQ. CRISTIAN GAUTO
	DIRECCIÓN: ADOLFO R. E/ SINFORIANO BRIZUELA MBOCAYATY-GUAIRA NRO. PATENTE MUNICIPAL: 95.277 REGISTRO M.O.P.C.: 4156
TÍTULO	PLANTA DE VIGAS Y LOSAS
ESC: 1/100	
UNIDAD: ARQUITECTURA	
NRO. DE LÁMINA: 09 DE 10	

Detalle de estribado de pilares

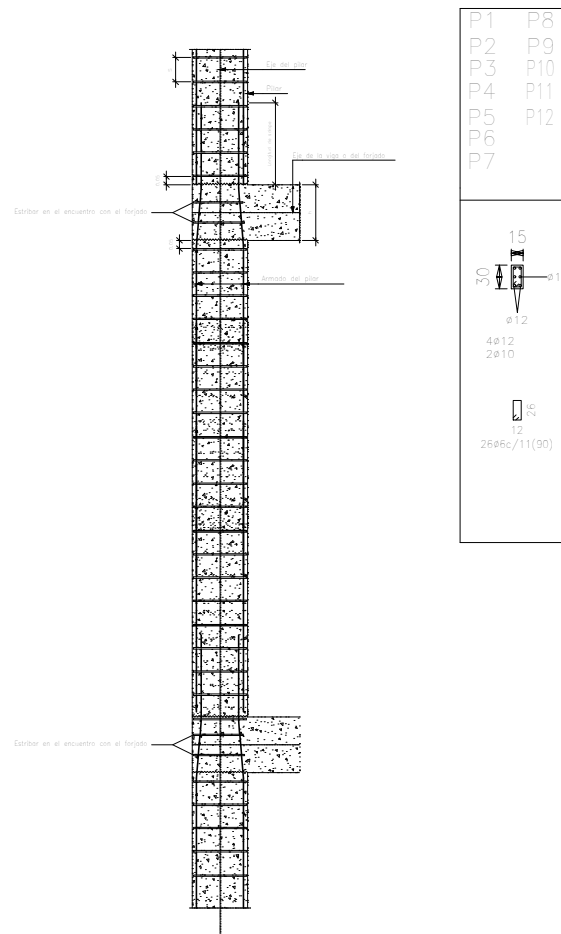

DETALLE DE PILARES ESC.1/50

 PROYECTO TRABAJOS DE MEJORAS Y AMPLIACIÓN DE LA USF DE SAN AGUSTÍN 	
INF. de OBRA	MUNICIPIO: MUNICIPALIDAD DE PASO YOBAI
	UBICACIÓN: EN LA COMPAÑIA SAN AGUSTÍN - PASO YOBAI
	SUP. A REFACCIONAR: 109.00 M2 SUP. A CONSTRUIR: 65.00 M2
PROFESIONAL	COORDENADAS: -25.845650, -55.892544
	NOMBRE: ARQ. CRISTIAN GAUTO
	DIRECCIÓN: ADOLFO R. E/ SINFORIANO BRIZUELA MBOCAYATY-GUAIRA
TÍTULO	DETALLE DE PILARES
ARQ. Cristian Gauto Fiscal de Obras de la Gobernación PROFESIONAL	
Arq. Cristian Gauto Fiscal de Obras Reg. MOPC N° 4156	
ESC:	1/50
UNIDAD:	ARQUITECTURA
NRO. DE LÁMINA:	10 DE 10

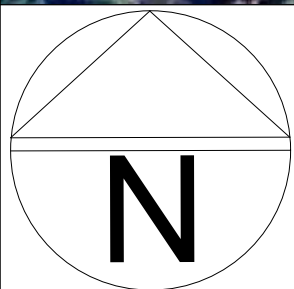


IMAGEN SATELITAL
ESC.1/1000

 PROYECTO TRABAJOS DE MEJORAS Y AMPLIACIÓN DE LA USF DE SAN AGUSTÍN 	
INF. de OBRA	MUNICIPIO: MUNICIPALIDAD DE PASO YOBAI
	UBICACIÓN: EN LA COMPAÑIA SAN AGUSTIN - PASO YOBAI
	SUP. A REFACCIONAR: 109.00 M2 SUP. A CONSTRUIR: 65.00 M2
PROFESIONAL	COORDENADAS: -25.845650, -55.892544
	NOMBRE: ARQ. CRISTIAN GAUTO
	DIRECCIÓN: ADOLFO R. E/ SINFORIANO BRIZUELA MBOCAYATY-GUAIRA
NRO. PATENTE MUNICIPAL: 95.277 REGISTRO M.O.P.C.: 4156	
TÍTULO	IMAGEN SATELITAL
ESC: 1/1000	
ARQ. Cristian Gauto Fiscal de Obras de la Gobernación PROFESIONAL	
Arq. Cristian Gauto Fiscal de Obras Reg. MOPC N° 4156	
UNIDAD: ARQUITECTURA	
NRO. DELÁMINA: 01 DE 10	