
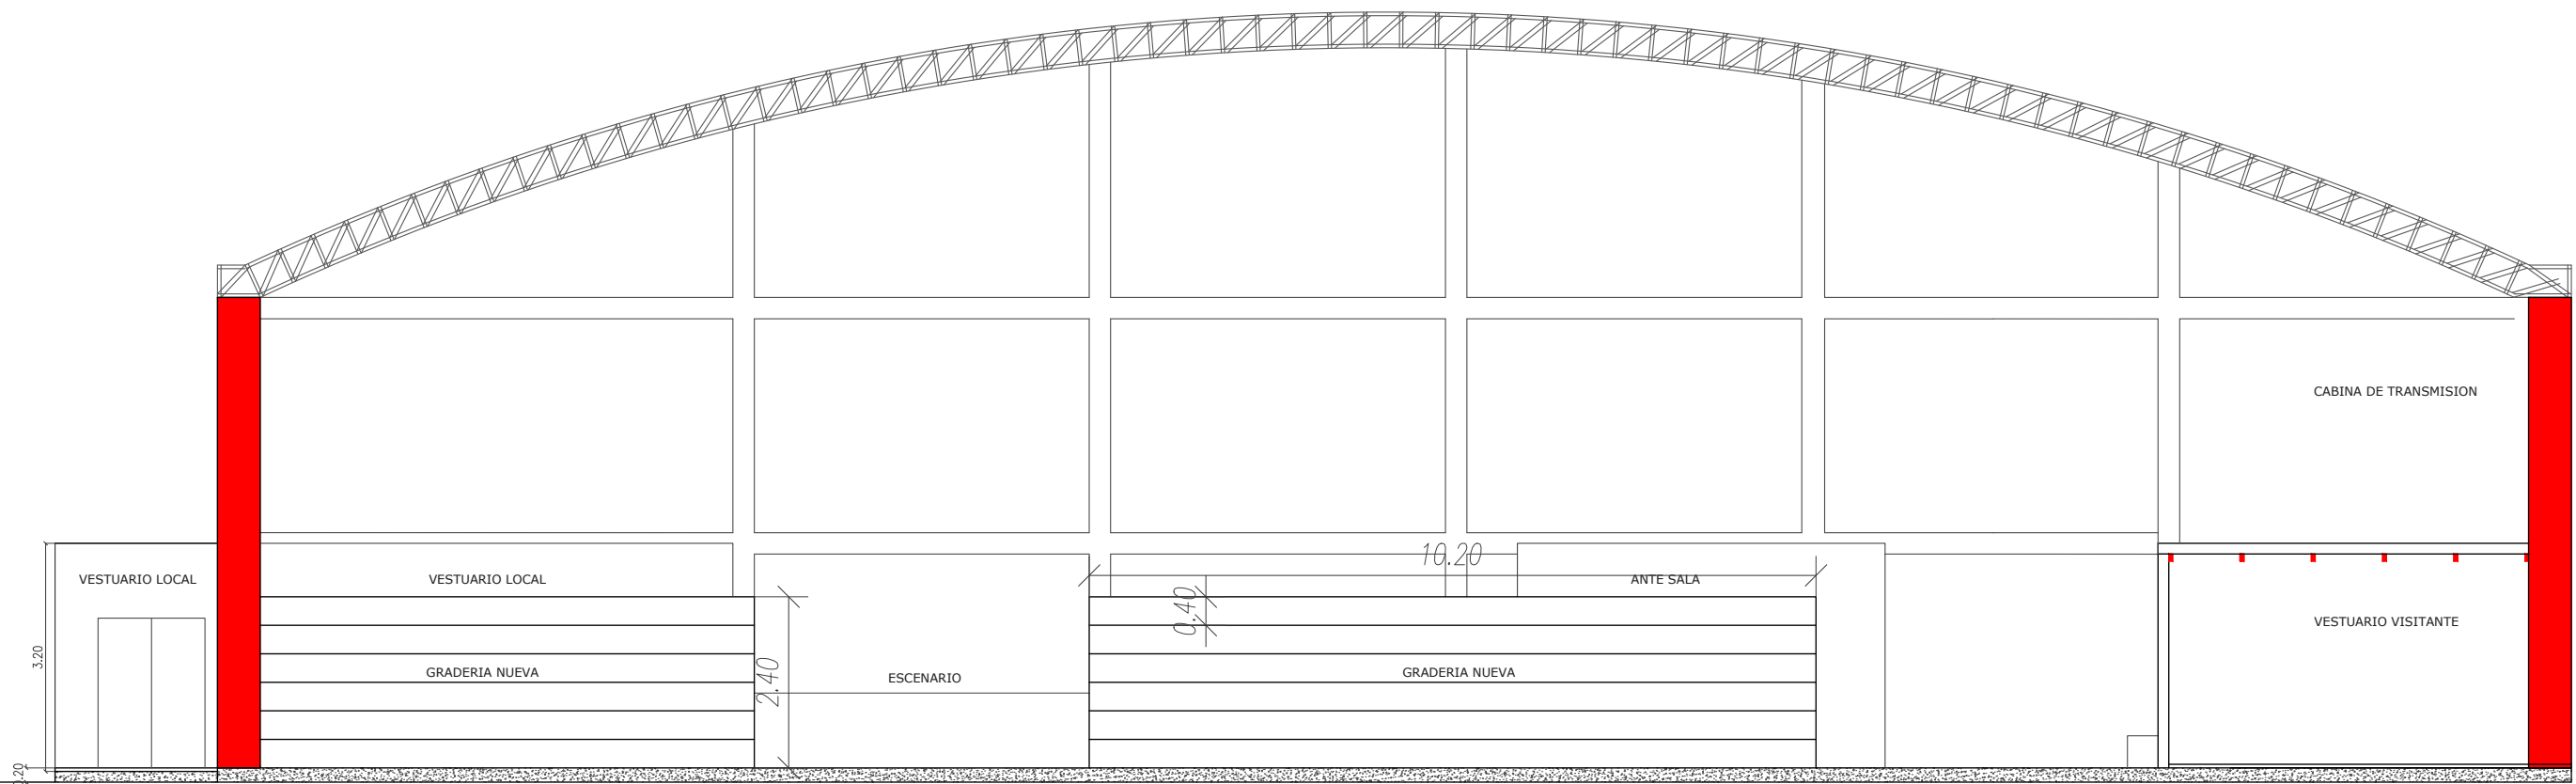


PLANTA POLIDEPORTIVO
ESC: 1/125

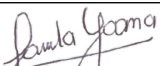

CORTE TRANSVERSAL A-A'
ESC: 1/100

PROYECTO: POLIDEPORTIVO DE LA CIUDAD DE ALTOS		
CTA. CTE CTRAL. N°:	SUP. A CONST.:	SUP. DE TERRENO:
UBICACIÓN: Calle Domingo M. de Irala c/ Luis A. del Parana DISTRITO: Altos		
PROPIETARIO: Municipalidad de Altos		
DIRECCIÓN: Luis A. del Parana c/ Defensores del Chaco		
PROFESIONAL: Arq. Camila Gaona Giménez	PATENTE N°: 5.172	
<div><div></div><div> PROFESIONAL: <i>Camila Gaona Giménez</i> Arquitecta Reg. M.O.P.C. 5.172</div></div>		