


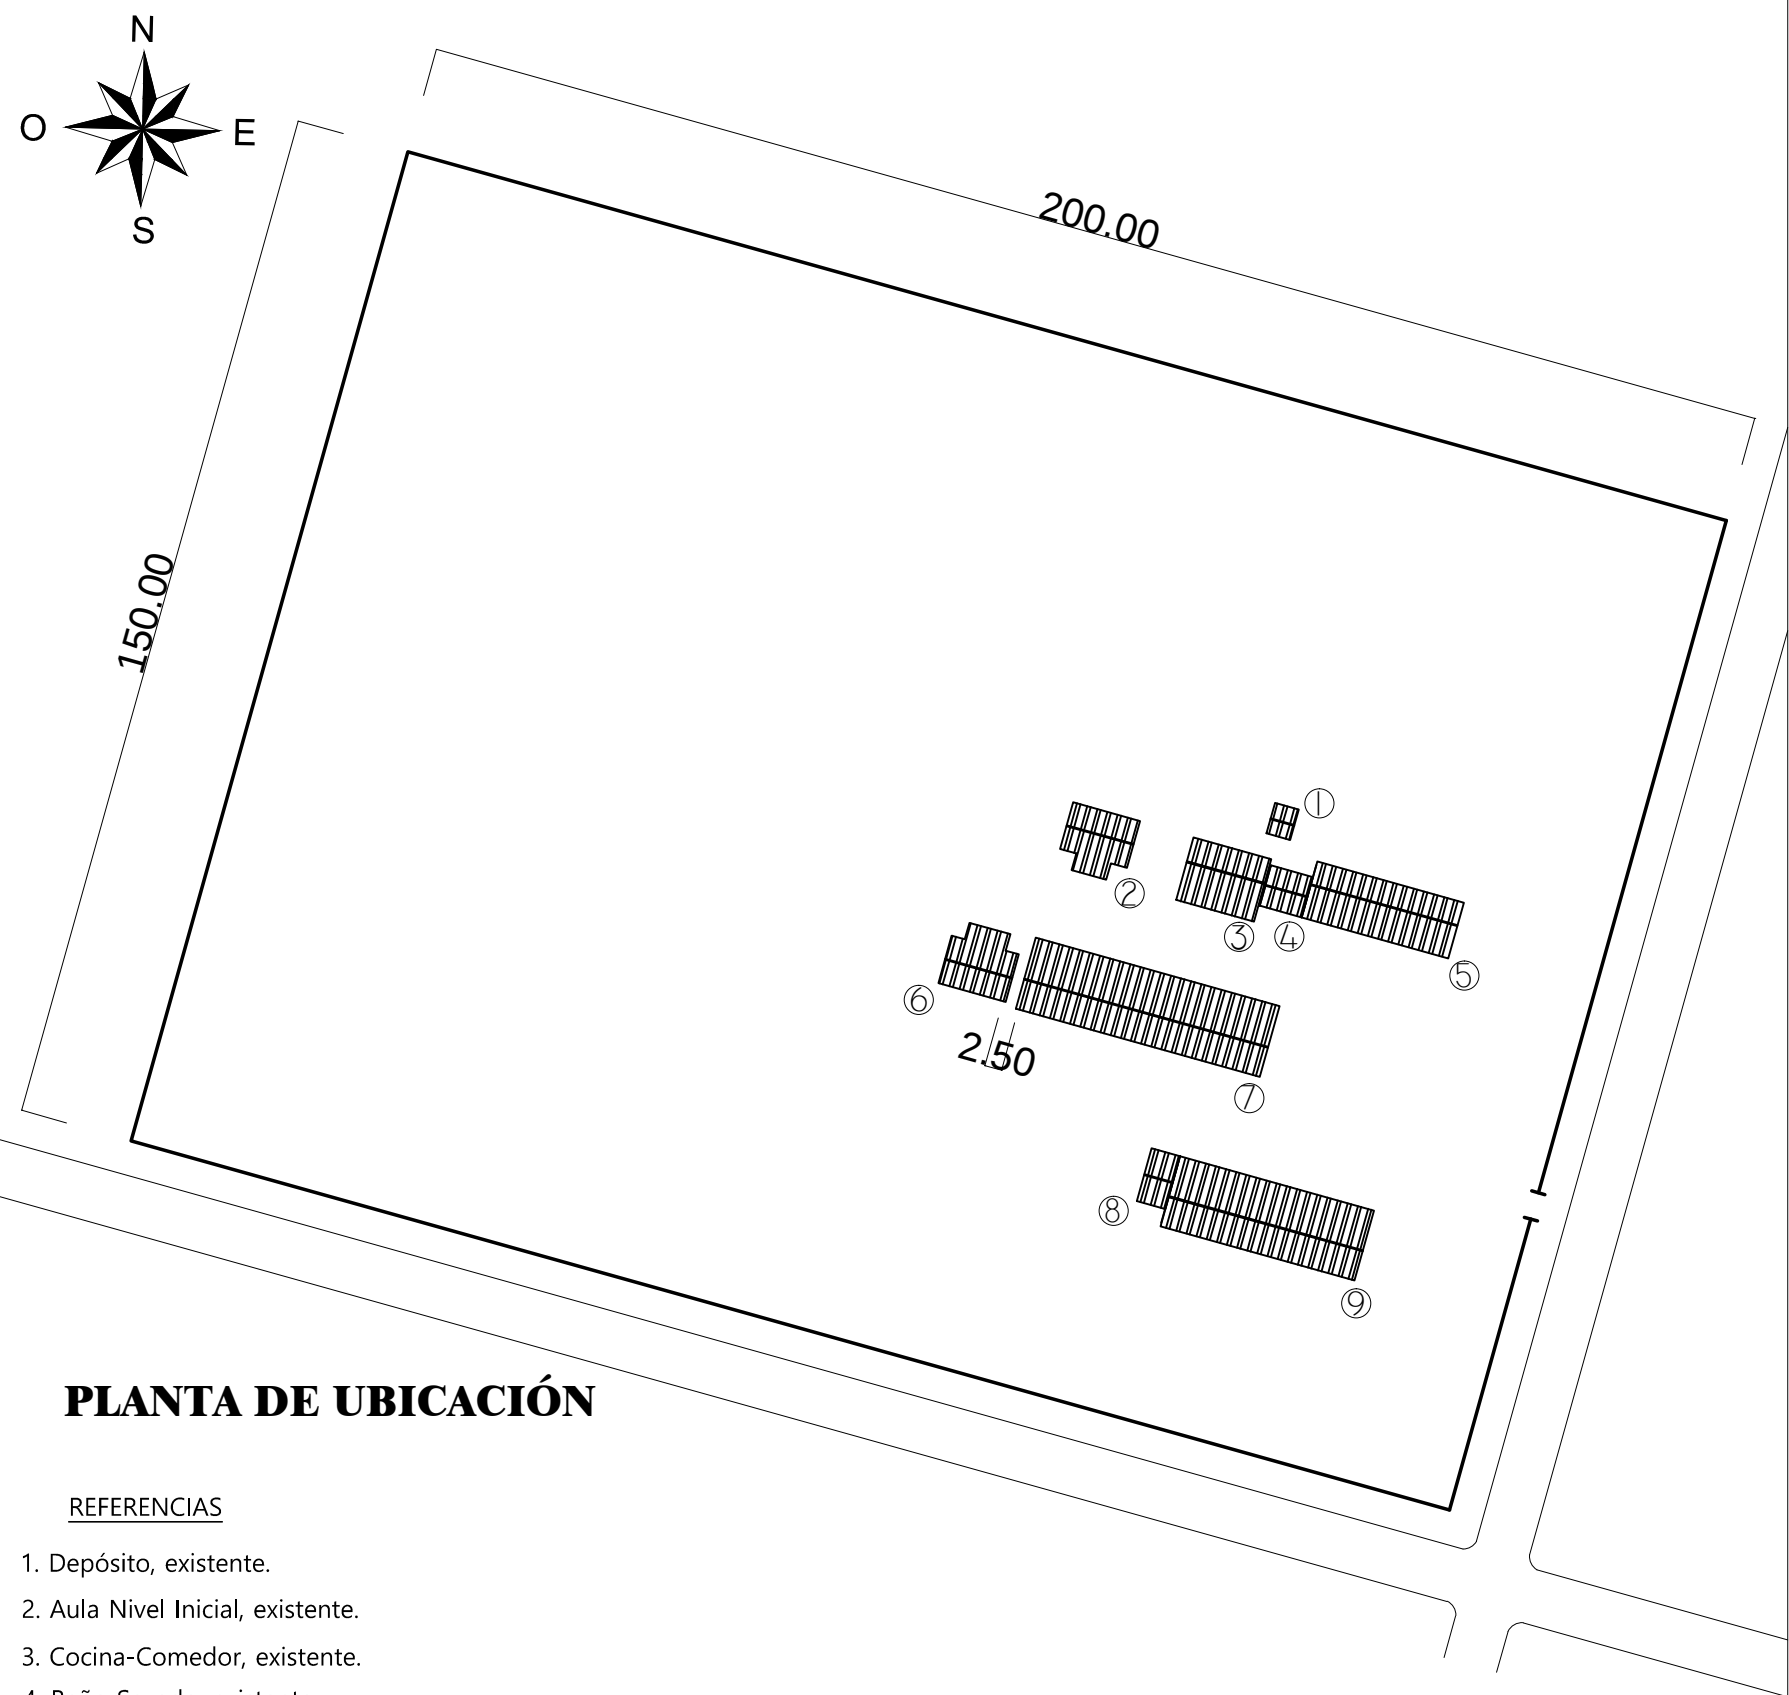


PLANTA DE UBICACIÓN

REFERENCIAS

- 1. Depósito, existente.
- 2. Aula Nivel Inicial, existente.
- 3. Cocina-Comedor, existente.
- 4. Baño Sexado, existente.
- 5. Bloque de 03 Aulas, existente.
- 6. "AULA TIPO PRE-ESCOLAR 6.80x6.80 CON SS.HH. A CONSTRUIR".
- 7. Bloque de 05 Aulas, existente.
- 8. Baño Sexado contiguo a bloque de aulas, existente.
- 9. Bloque de 05 Aulas, existente.

COORDENADAS
S 25°15'14.37"
W 56°32'30.93"

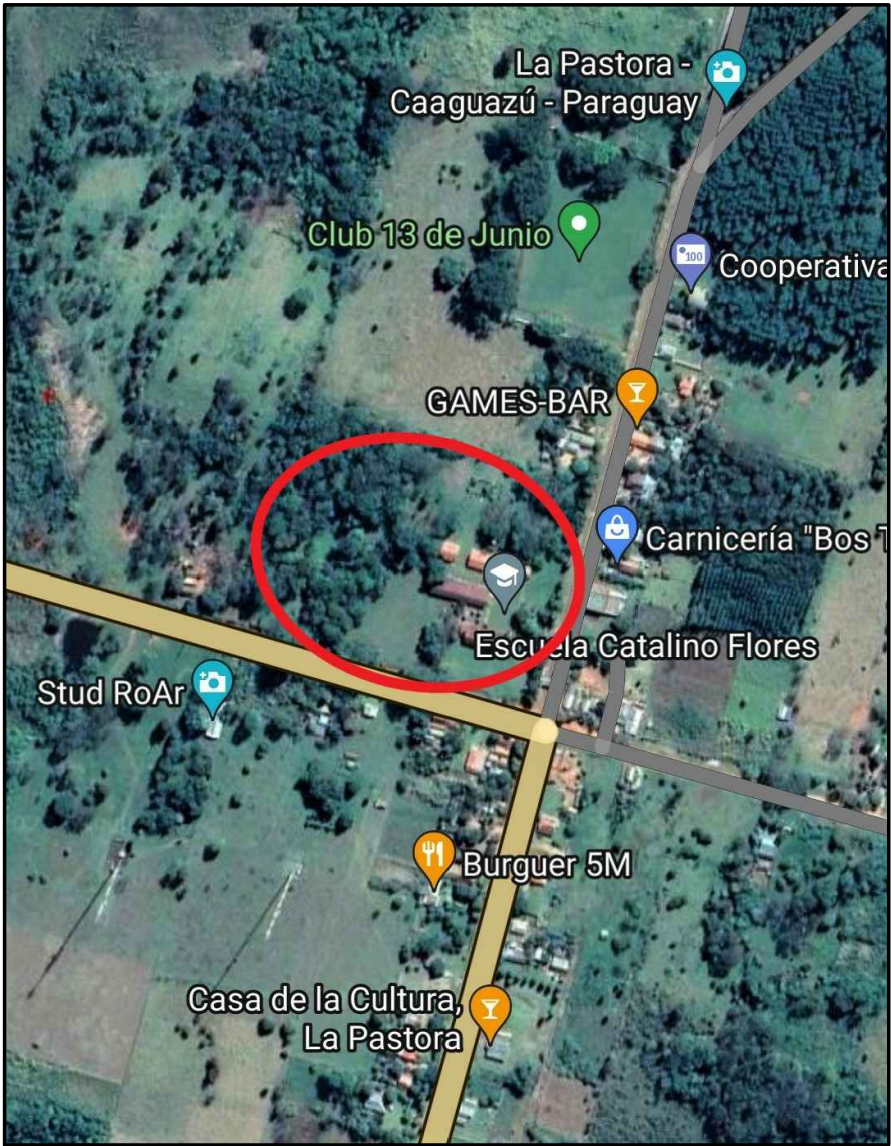

PLANTA DE LOCALIZACIÓN

MUNICIPALIDAD DE LA PASTORA	
OBRA: AULA TIPO PRE-ESCOLAR 5.80x6.80 CON SS.HH.	
UBICACION: ESC. BÁS. N° 868 PROF. CATALINO FLORES – ZONA CÉNTRICA – CIUDAD DE LA PASTORA – DEPARTAMENTO DE CAAGUAZÚ	
SUPERFICIE A CONSTRUIR: 81,39 M2	
PROYECTISTA: Arq. Cristian Cardozo	REG. M.O.P.C. N°: 3518
Arq. Cristian Cardozo	