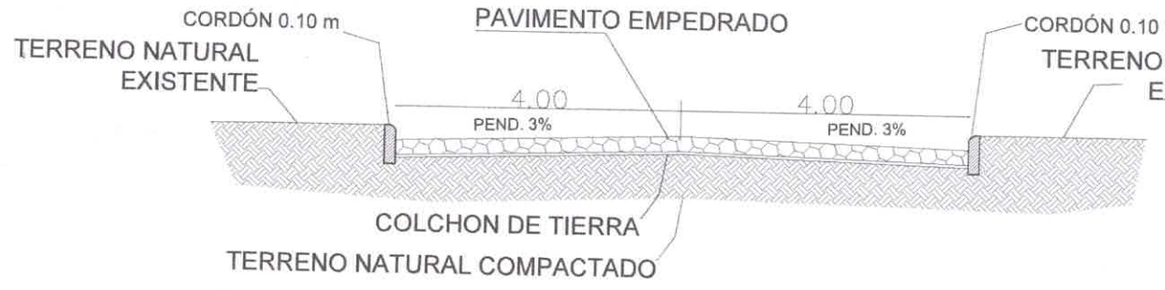

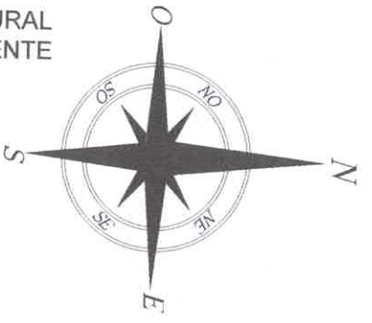

CORTE

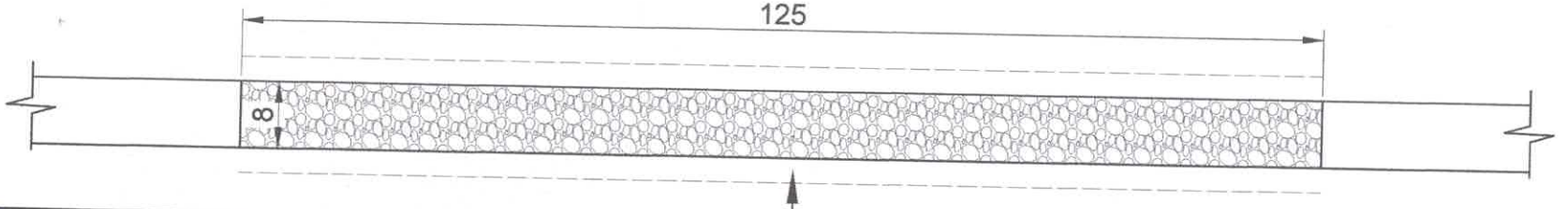

Los cordones irán asegurados en la parte externa por relleno de tierra compactada y nivelada, de tal forma a asegurar la estabilidad de los mismos

PAVIMENTO A EMPEDRAR

Arq. Perla Quiroga M.
Reg. MOPC Nº 13.538

MUNICIPALIDAD DE ITAKYRY

DEPARTAMENTO:	**DE OBRAS**
DIVISION:	**PROYECTO Y FISCALIZACIÓN**
PLANO Sin Esc.	OBRA **CONSTRUCCIÓN DE PAVIMENTO TIPO EMPEDRADO - EUSEBIO AYALA**
AÑO **2024**	PLANO Nº **01**