


*Arq. Julio C. Sánchez*  
 Prof. Prof. N° 16.628

<b>MUNICIPALIDAD DE FERNANDO DE LA MORA</b>		<b>02</b>
INSTITUCIÓN: ESC. BÁS. N°388 BERNARDINO CABALLERO - DPTO. CENTRAL - FONACIDE 2023		
PROYECTO: REPARACIÓN DE 3 AULAS EN PLANTA BAJA	PLANTA CONSTRUCTIVA	ESC. 1/250

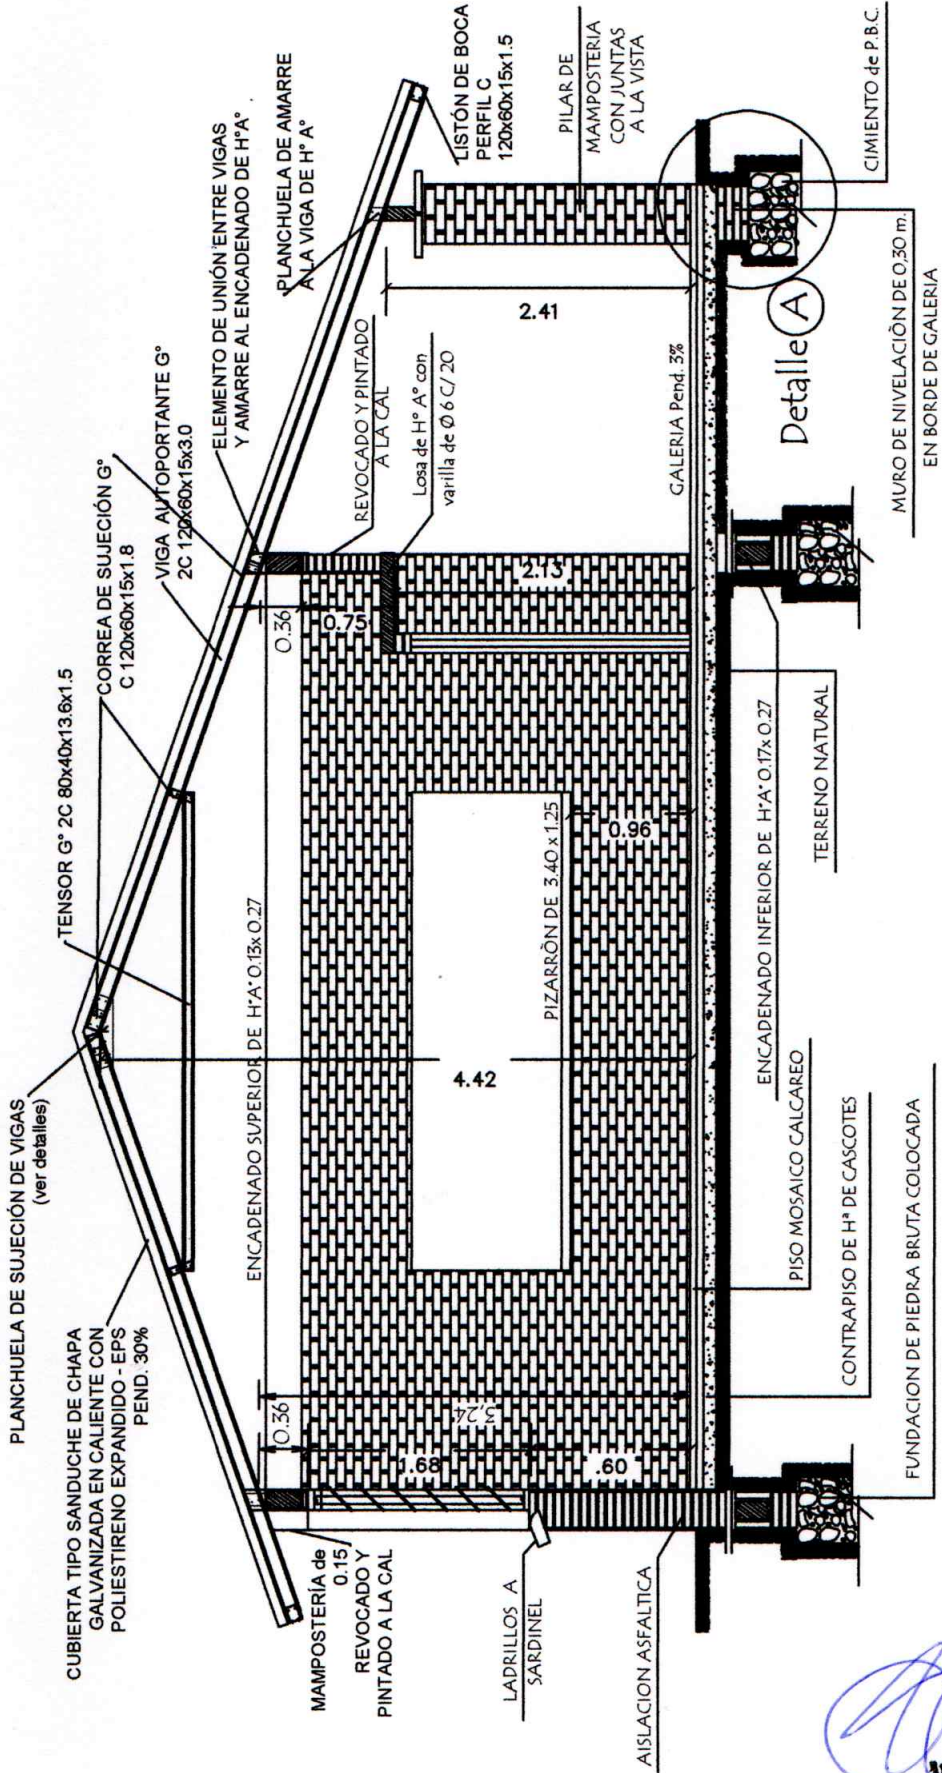

# CORTE A A

*Julio C. Sánchez*  
**Ing. Julio C. Sánchez**  
 Pat. Prof. N° 16.628

<b>MUNICIPALIDAD DE FERNANDO DE LA MORA</b>		<b>03</b>
INSTITUCIÓN: ESC. BÁS. N°388 BERNARDINO CABALLERO - DPTO. CENTRAL - FONACIDE 2023		
PROYECTO: REPARACIÓN DE 3 AULAS EN PLANTA BAJA	CORTE A - A	ESC. 1/250