


CONSTRUCCIÓN DE SS.HH. DIFERENCIADO E INCLUSIVO.

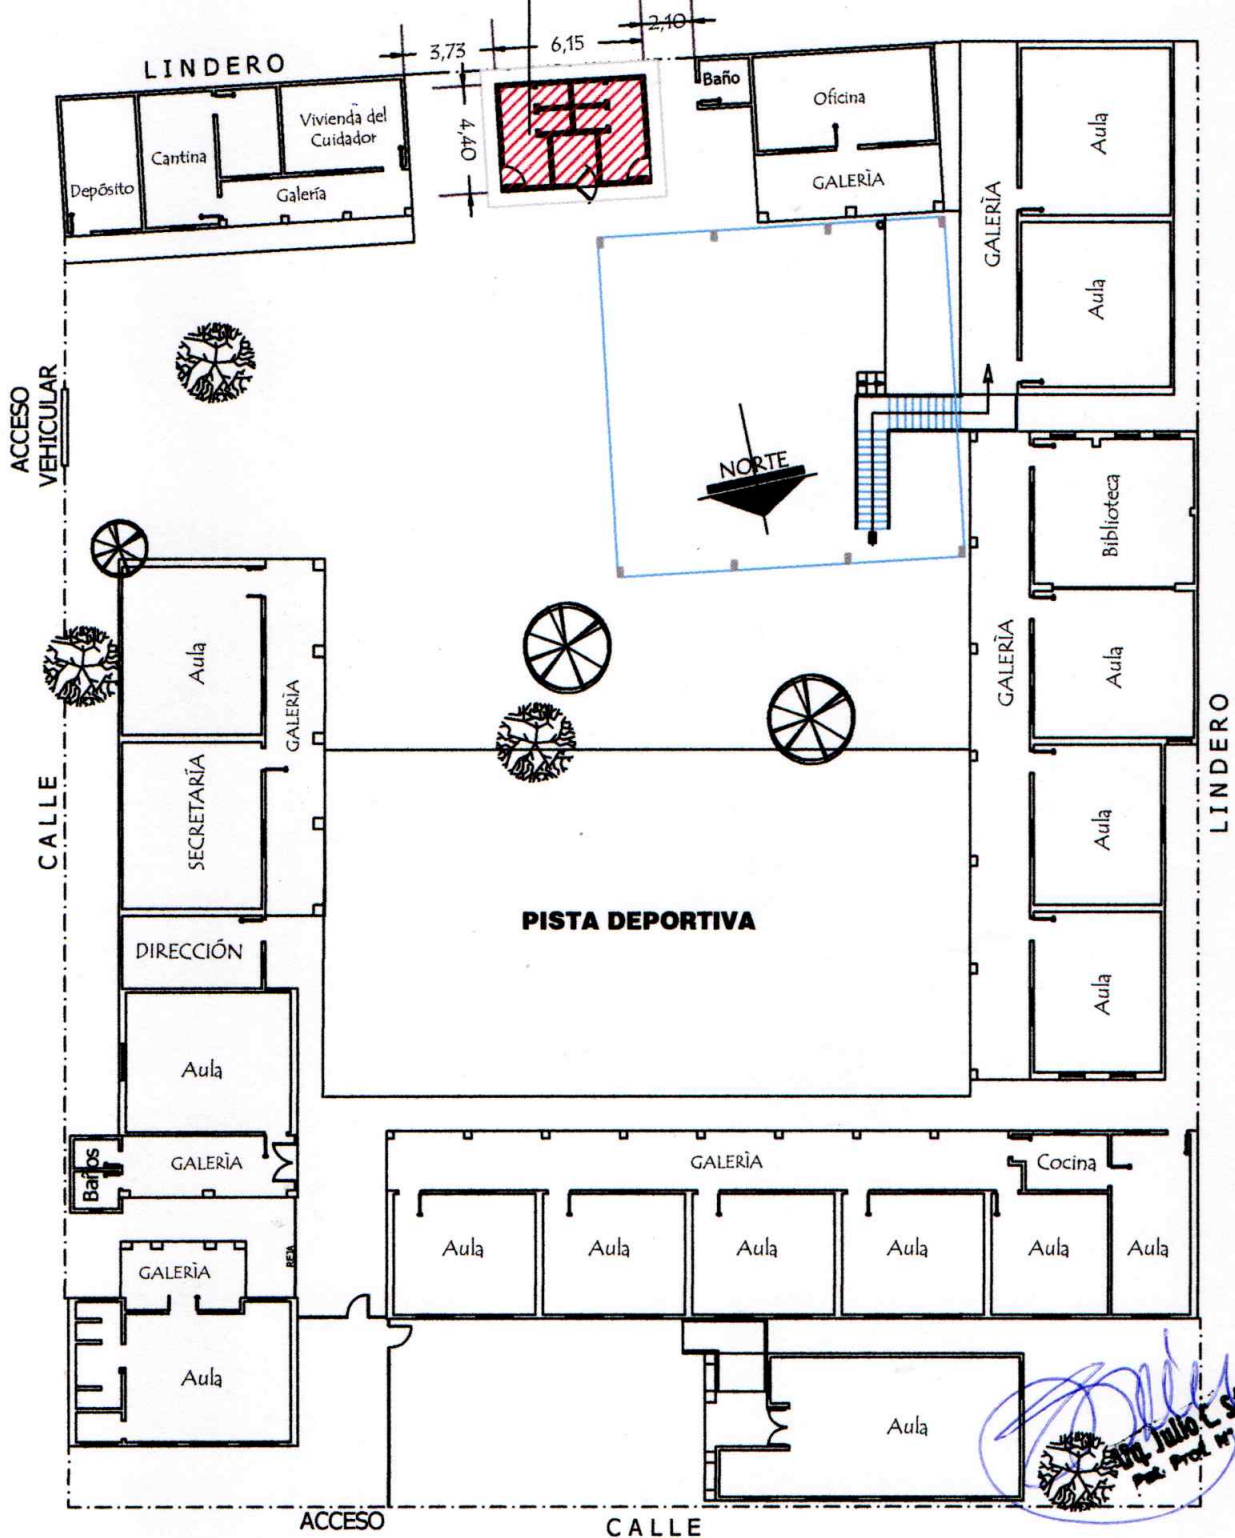

MUNICIPALIDAD DE FERNANDO DE LA MORA

01

INSTITUCIÓN: ESC. BÁS. N°515 DEFENSORES DEL CHACO - DPTO. CENTRAL - FONACIDE 2023


PROYECTO: CONSTRUCCIÓN DE 1 SS.HH.

PLANTA GENERAL DE CONJUNTO

ESC. 1/500

JUNIO 2023

DEMOLICIÓN DE SS.HH.
EN MAL ESTADO.

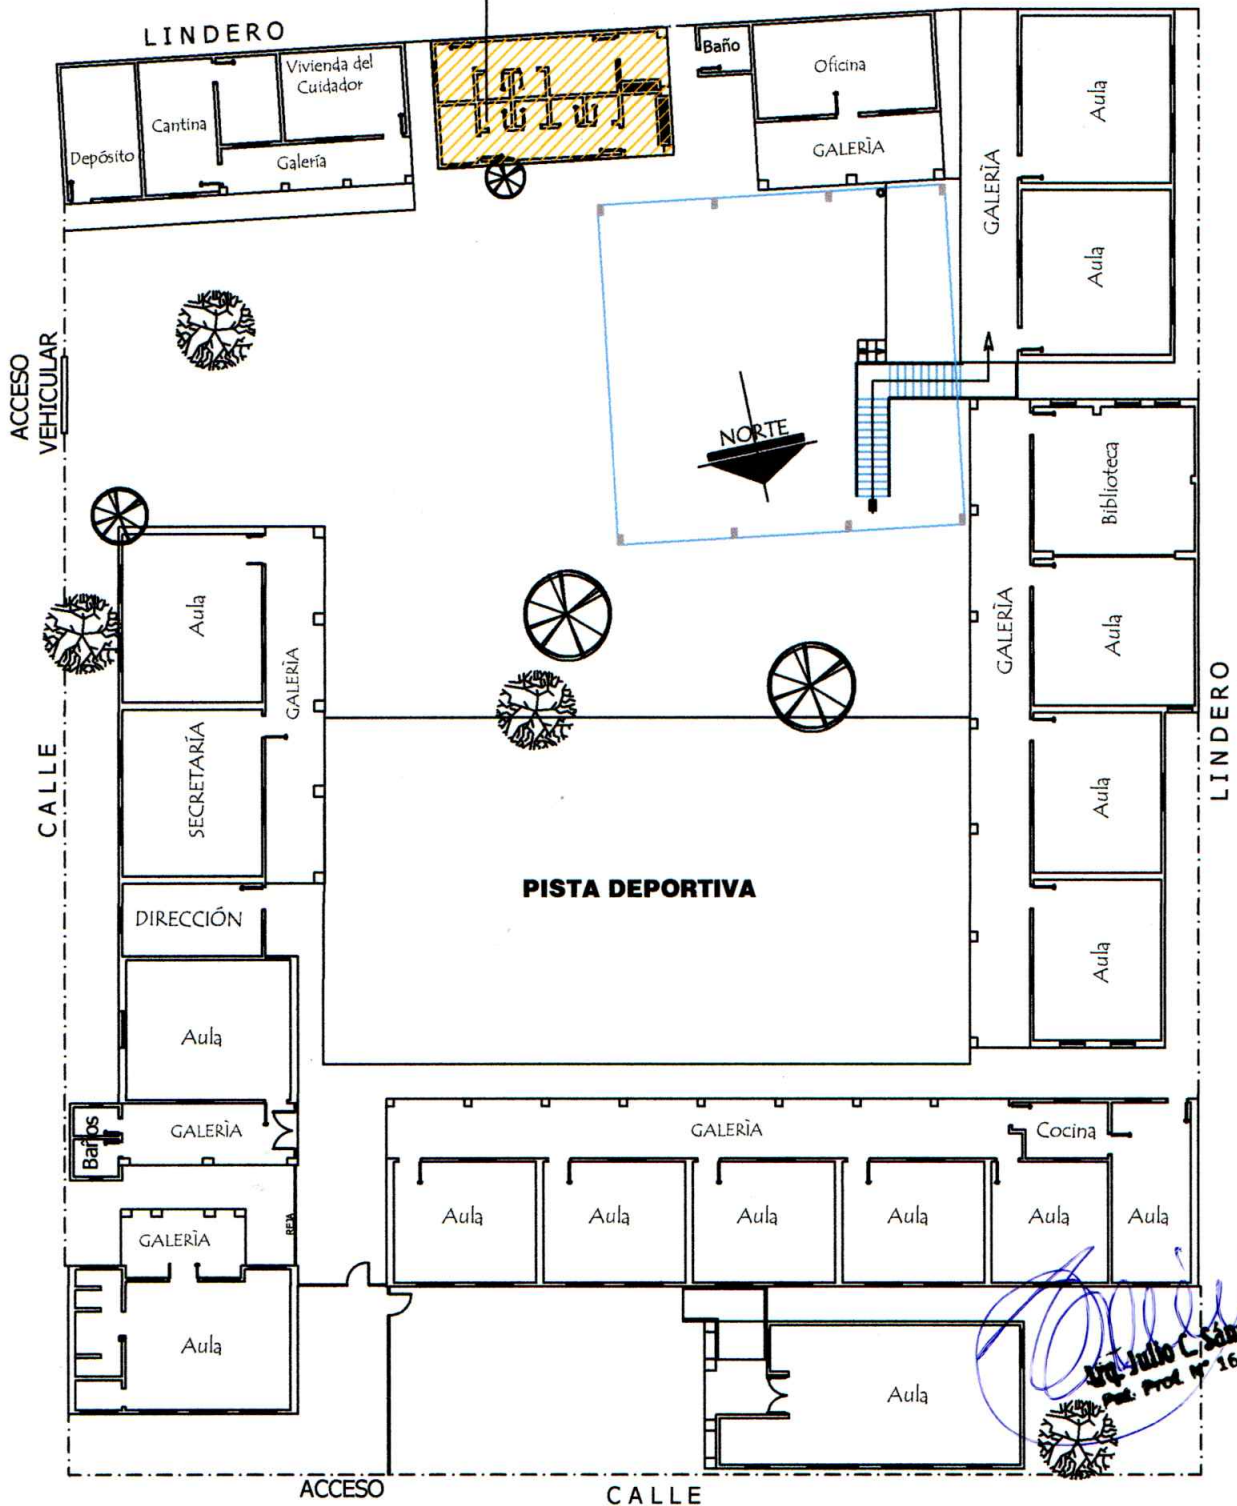

MUNICIPALIDAD DE FERNANDO DE LA MORA

02

INSTITUCIÓN: ESC. BÁS. N° 515 DEFENSORES DEL CHACO - DPTO. CENTRAL - FONACIDE 2023

PROYECTO: CONSTRUCCIÓN DE 1 SS.HH.

PLANTA GENERAL DE CONJUNTO

ESC. 1/500

JUNIO 2023

Dr. Julio C. Sánchez
Prof. Prod. N° 16.628