

CALLE PUBLICA




DIRECCION DE OBRAS Y SERVICIOS
MUNICIPALIDAD DE CAPITÁN BADO


Esc. Bas. N°1666 Dr. Fernando de la mora

PLANTA DE UBICACIÓN
SIN ESCALA

LAMINA 1

OBRA: Reparación de Bloque de 3 Aulas
UBICACIÓN: Capitan Bado - Amambay


Arq. Martín Bernal

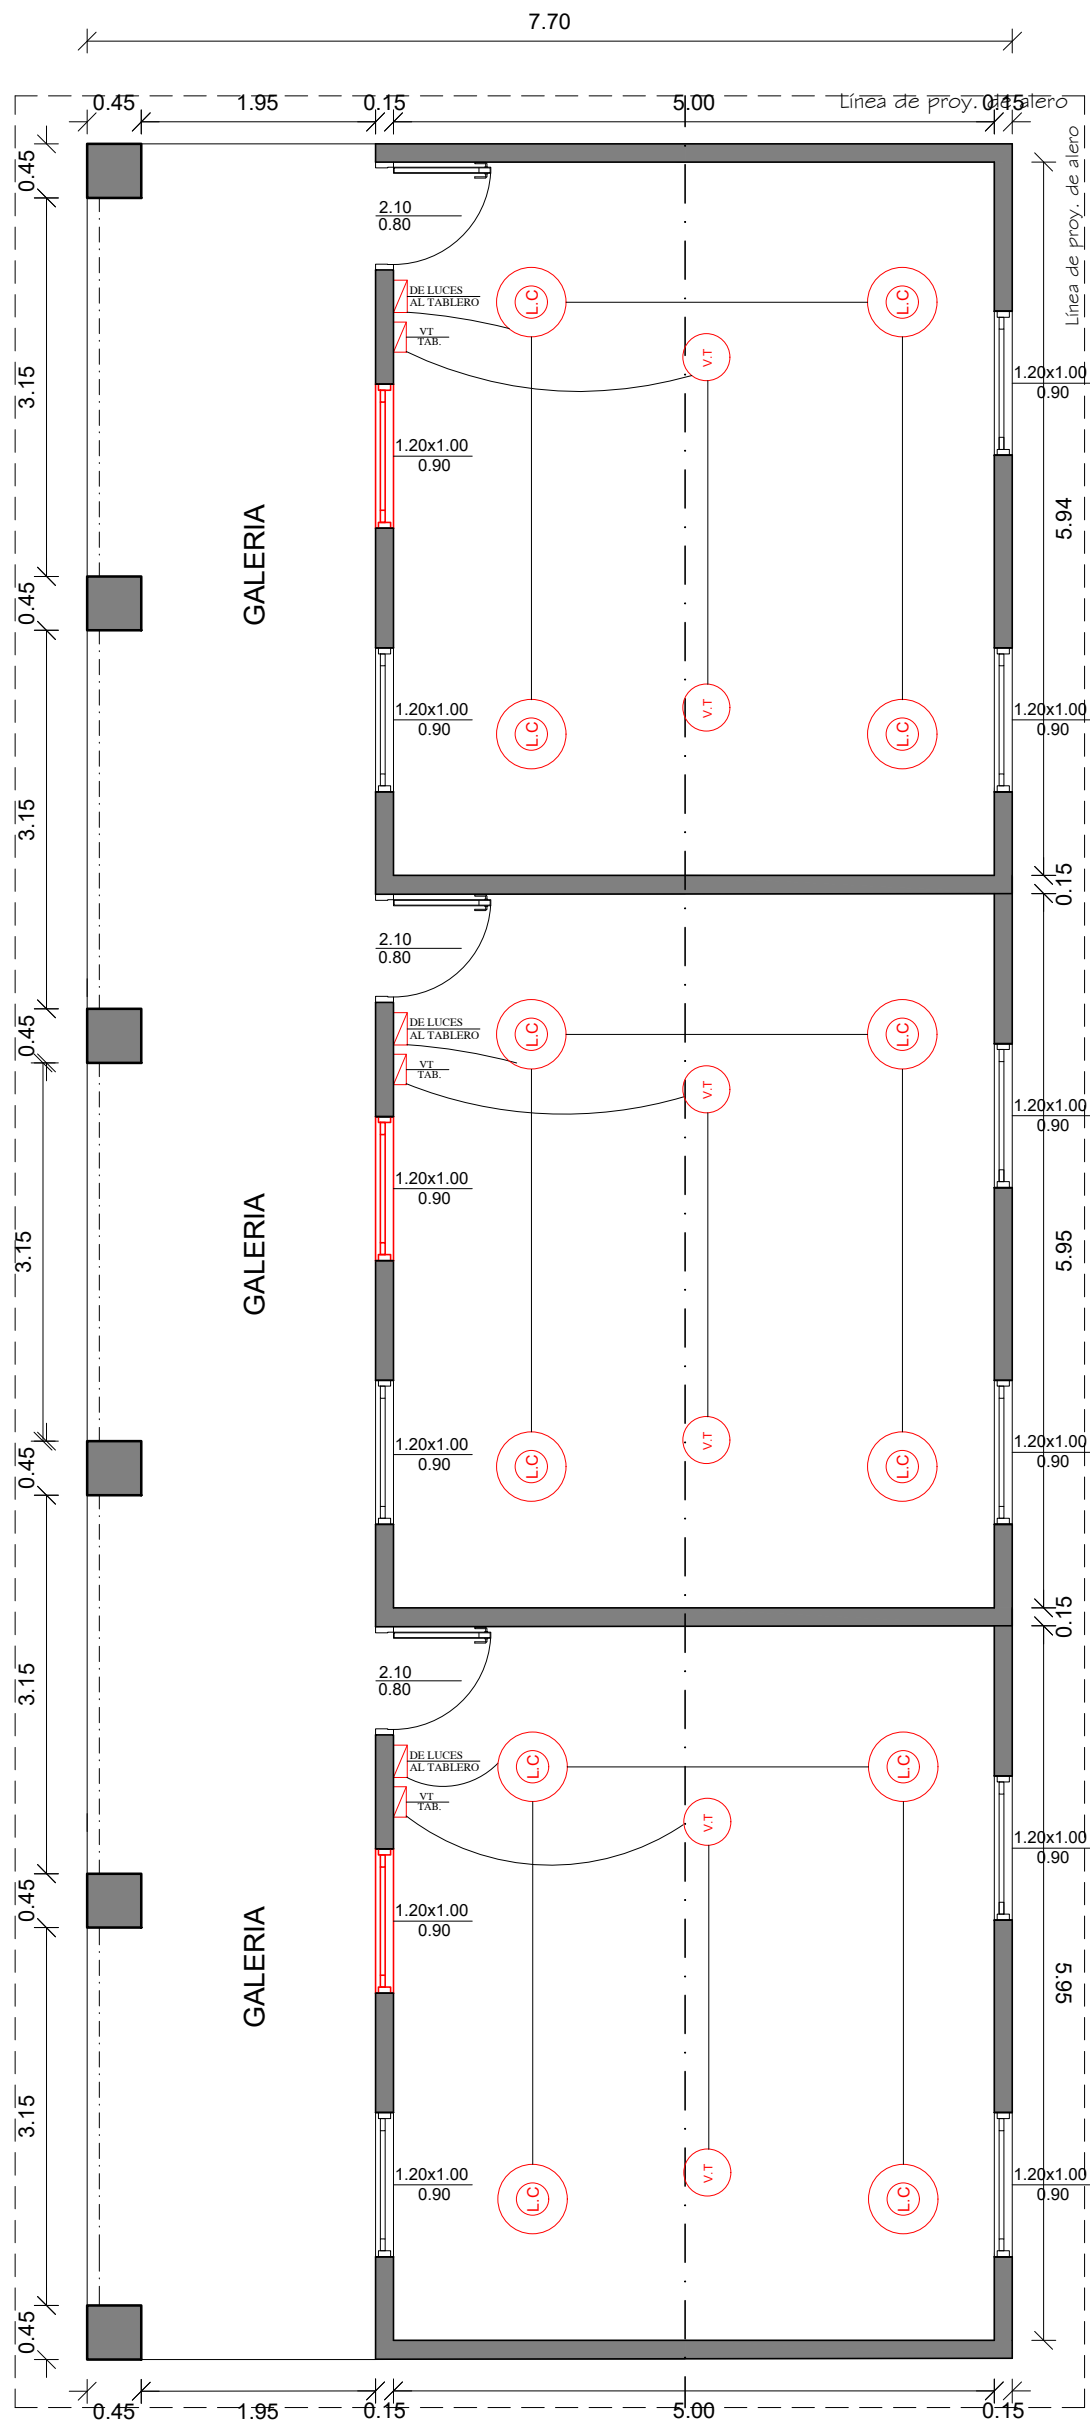

DIRECCION DE OBRAS Y SERVICIOS
MUNICIPALIDAD DE CAPITÁN BADO

Esc. Bas. N°1666 Dr. Fernando de la mora


PLANTA ACOTADA
SIN ESCALA

LAMINA 2

OBRA: Reparación de Bloque de 3 Aulas
UBICACIÓN: Capitan Bado - Amambay

Arq. Martín Bernal

OJO:encadenado superior en las paredes de 0.30 y en las paredes de 0.15

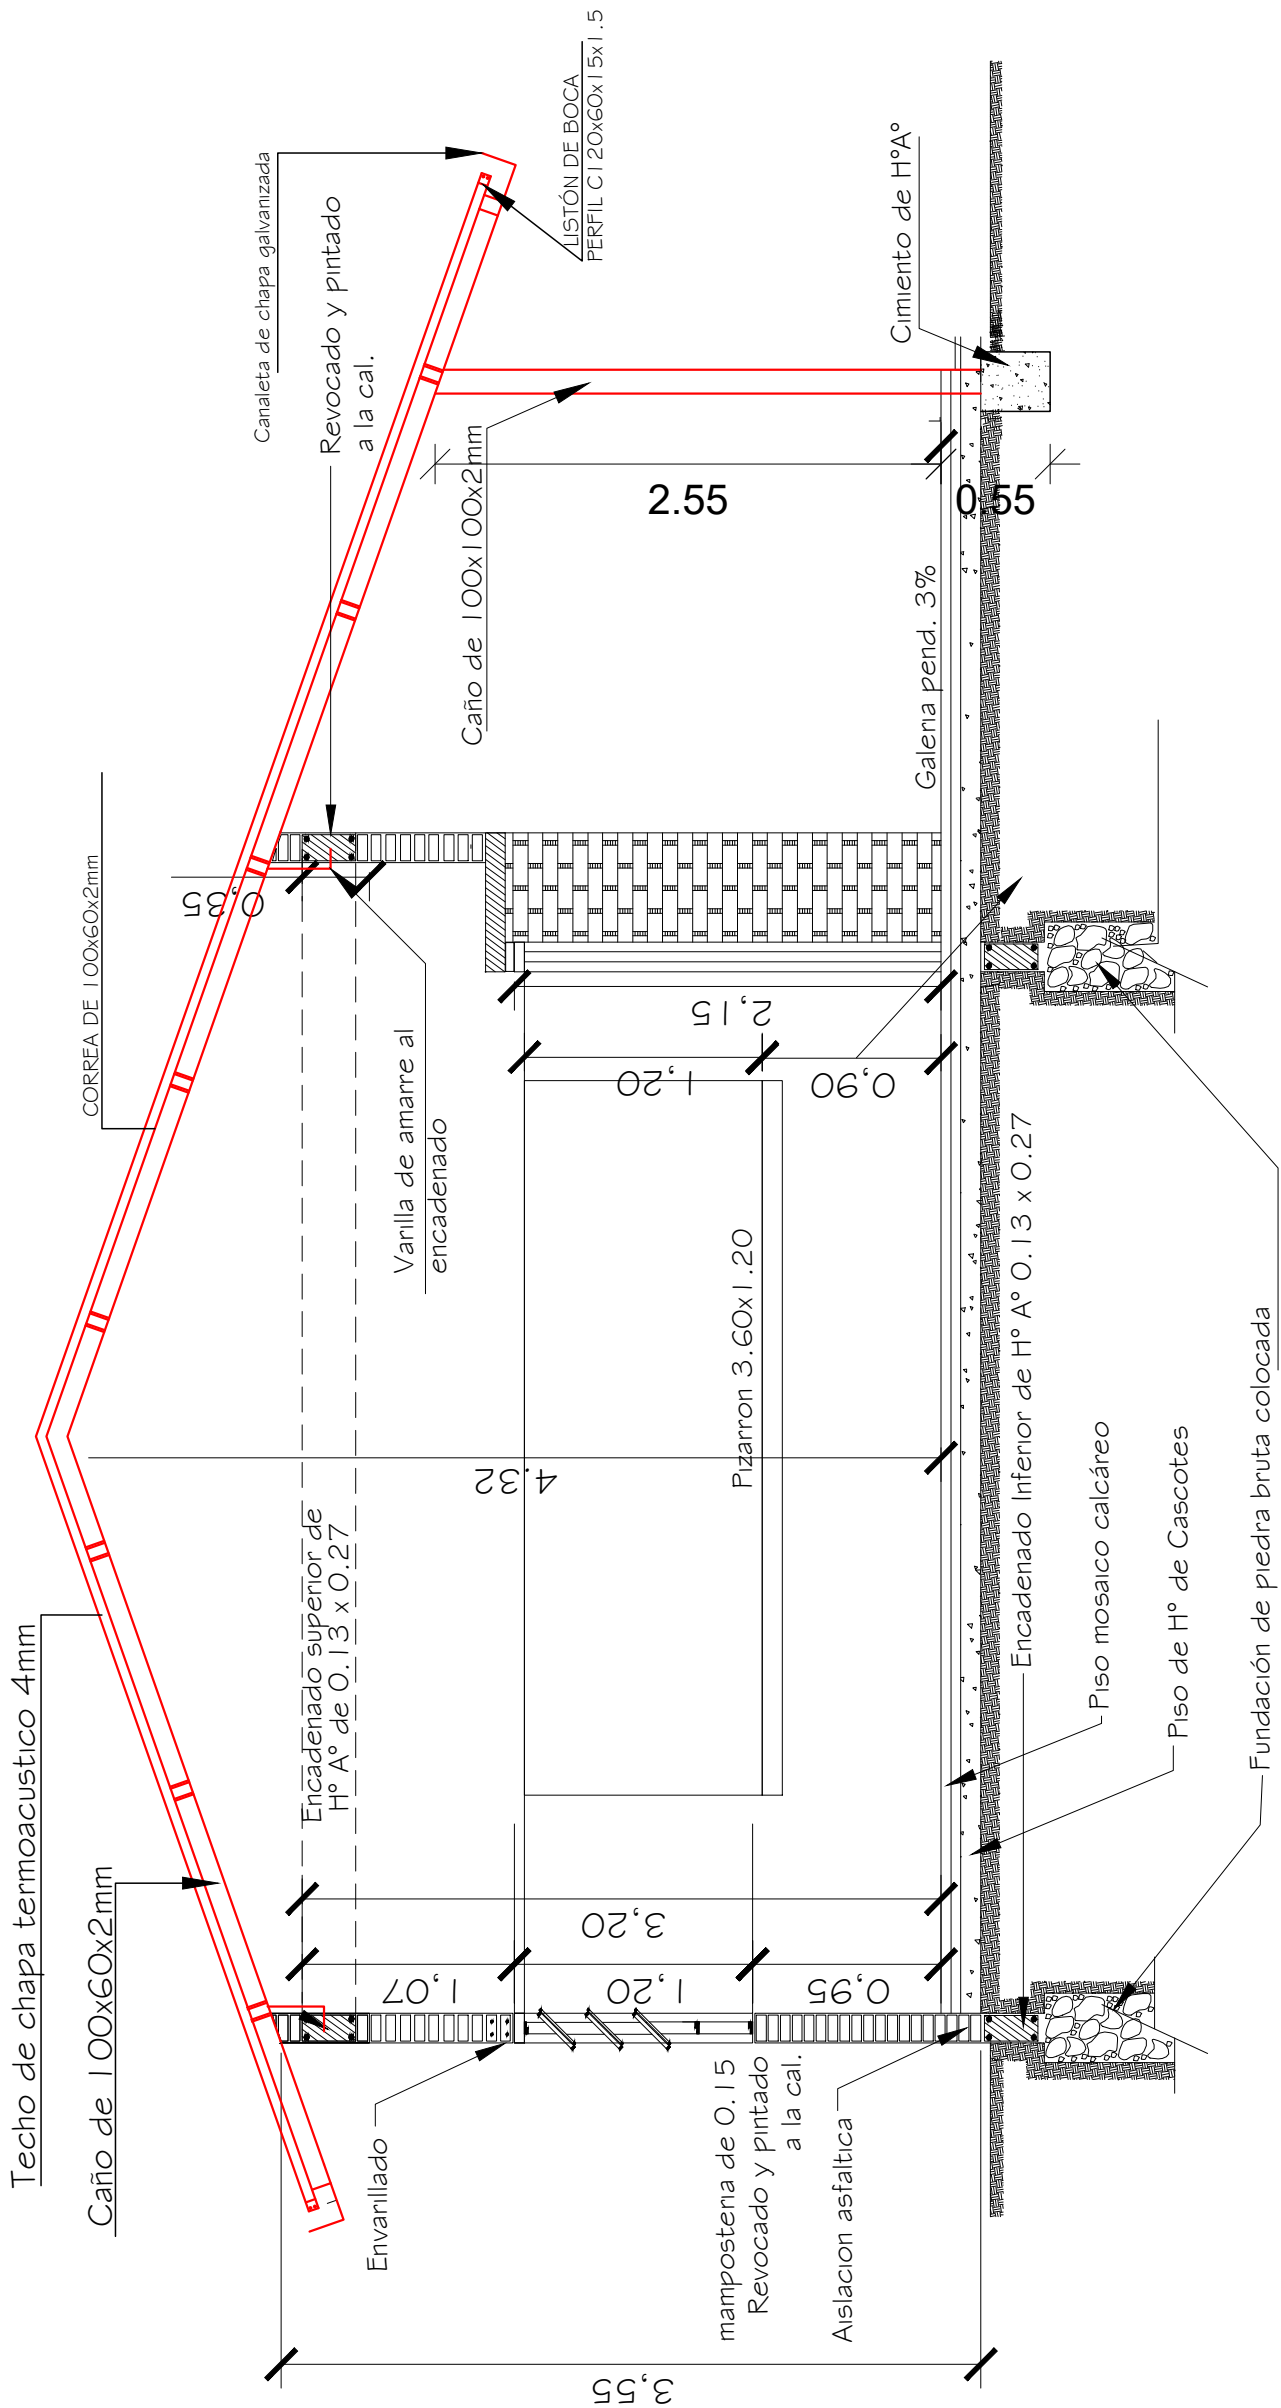

CORTE A - A




DIRECCION DE OBRAS Y SERVICIOS
MUNICIPALIDAD DE CAPITÁN BADO

Esc. Bas. N°1666 Dr. Fernando de la mora

CORTE
SIN ESCALA

LAMINA 3

OBRA: Reparación de Bloque de 3 Aulas
UBICACIÓN: Capitan Bado - Amambay


Arq. Martín Bernal