

CALLE PUBLICA




DIRECCION DE OBRAS Y SERVICIOS
MUNICIPALIDAD DE CAPITÁN BADO



Esc. Bas. N°1666 Dr. Fernando de la mora

PLANTA DE UBICACIÓN
SIN ESCALA

LAMINA 1

OBRA: Reparación de Bloque de Sanitario
UBICACIÓN: Capitan Bado - Amambay


Arq. Martín Bernal

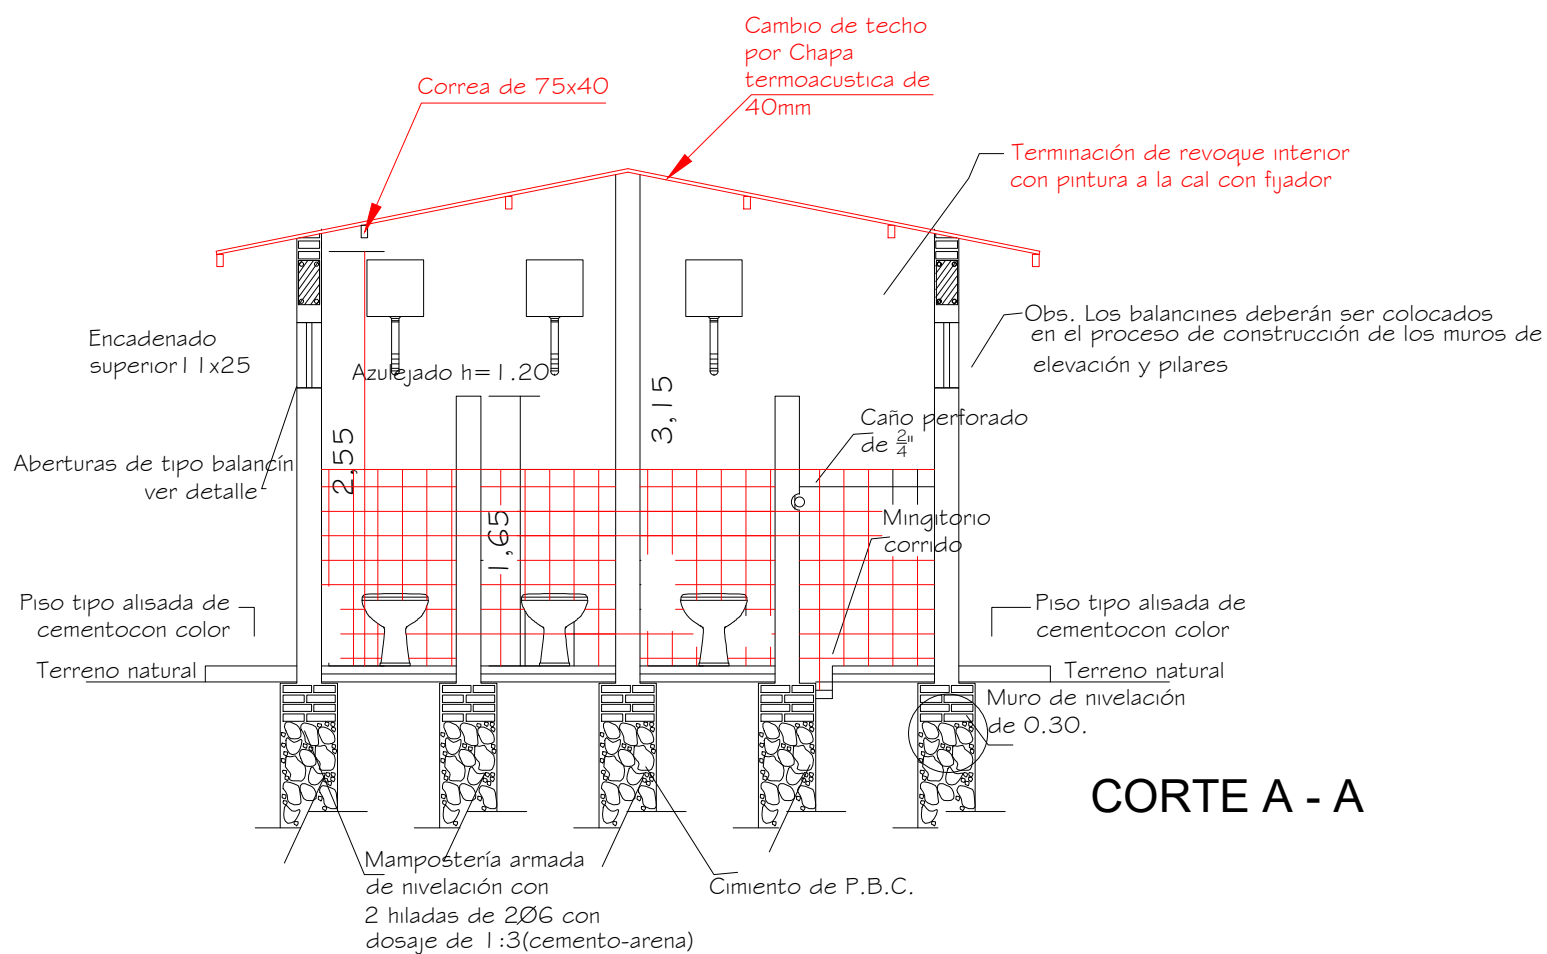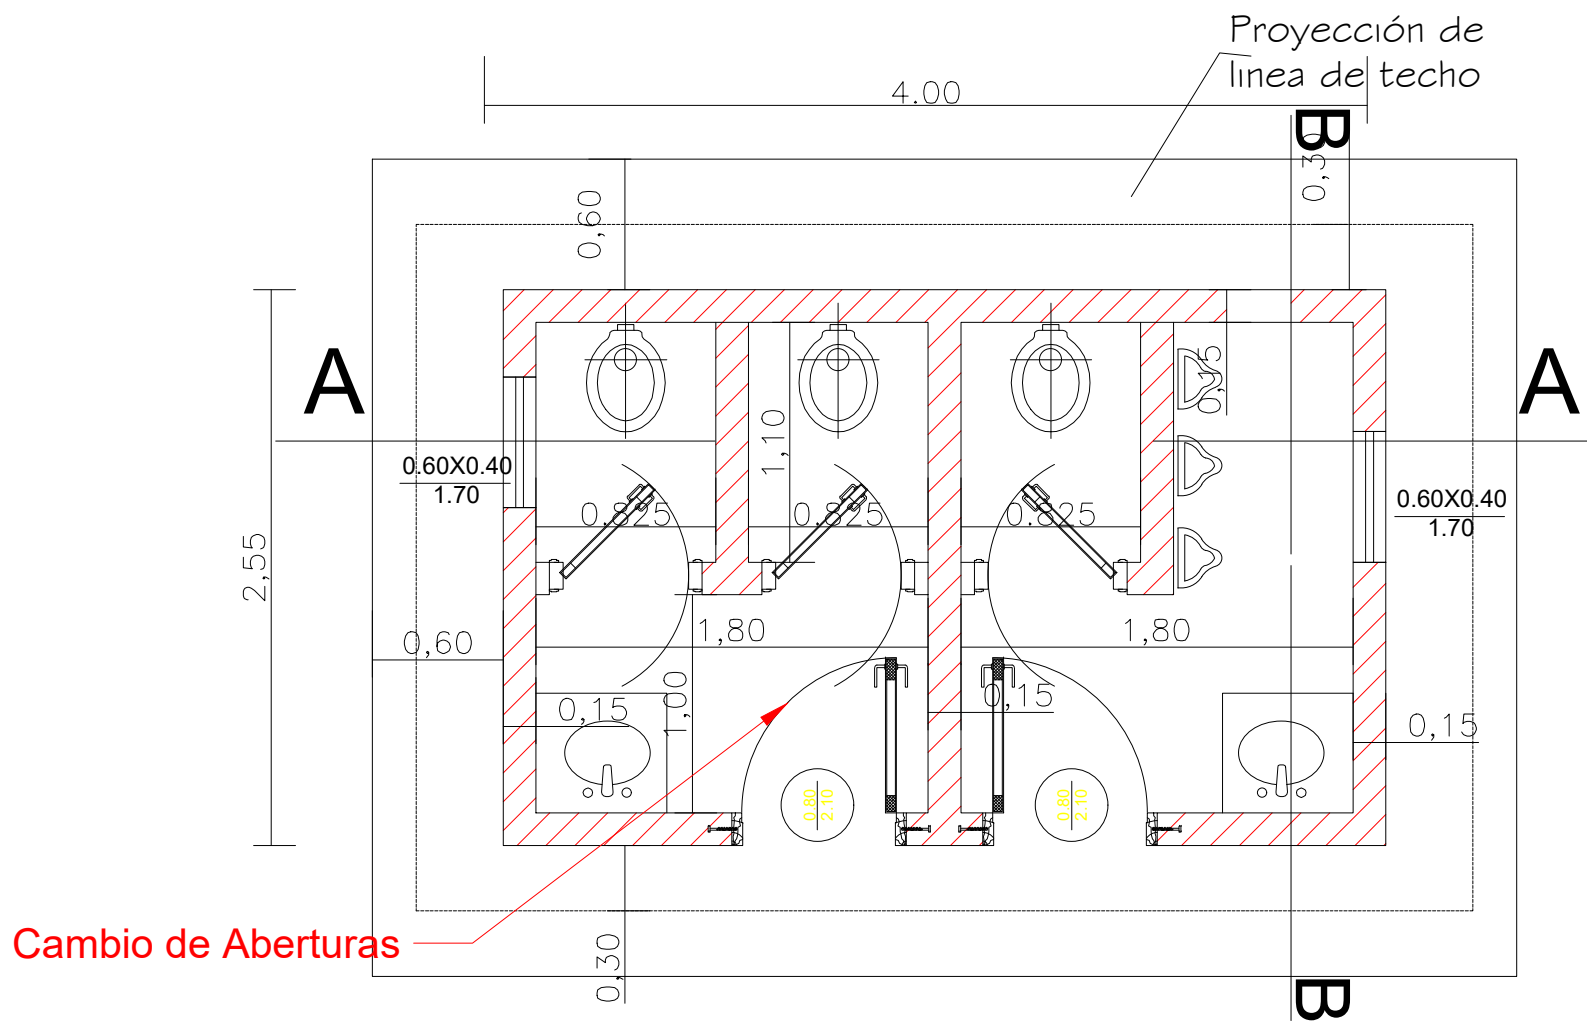

CORTE A - A




DIRECCION DE OBRAS Y SERVICIOS
MUNICIPALIDAD DE CAPITAN BADO

Esc. Bas. N°1666 Dr. Fernando de la mora

PLANTA Y CORTE
SIN ESCALA

LAMINA 2

OBRA: Reparación de Sanitario
UBICACIÓN: Capitan Bado - Amambay

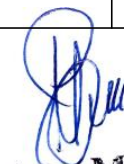
Arq. Martín Bernal