


DIRECCION DE OBRAS Y SERVICIOS
MUNICIPALIDAD DE CAPITAN BADO


Esc. Bas. N° 154 Gral. Eugenio A. Garay

PLANTA UBICACION
SIN ESCALA

LAMINA 1

OBRA: Contruccion de SS.HH de 6.15x4.40 techo de chapa
UBICACION: Capitan Bado - Amambay


Arq. Martín Bernal

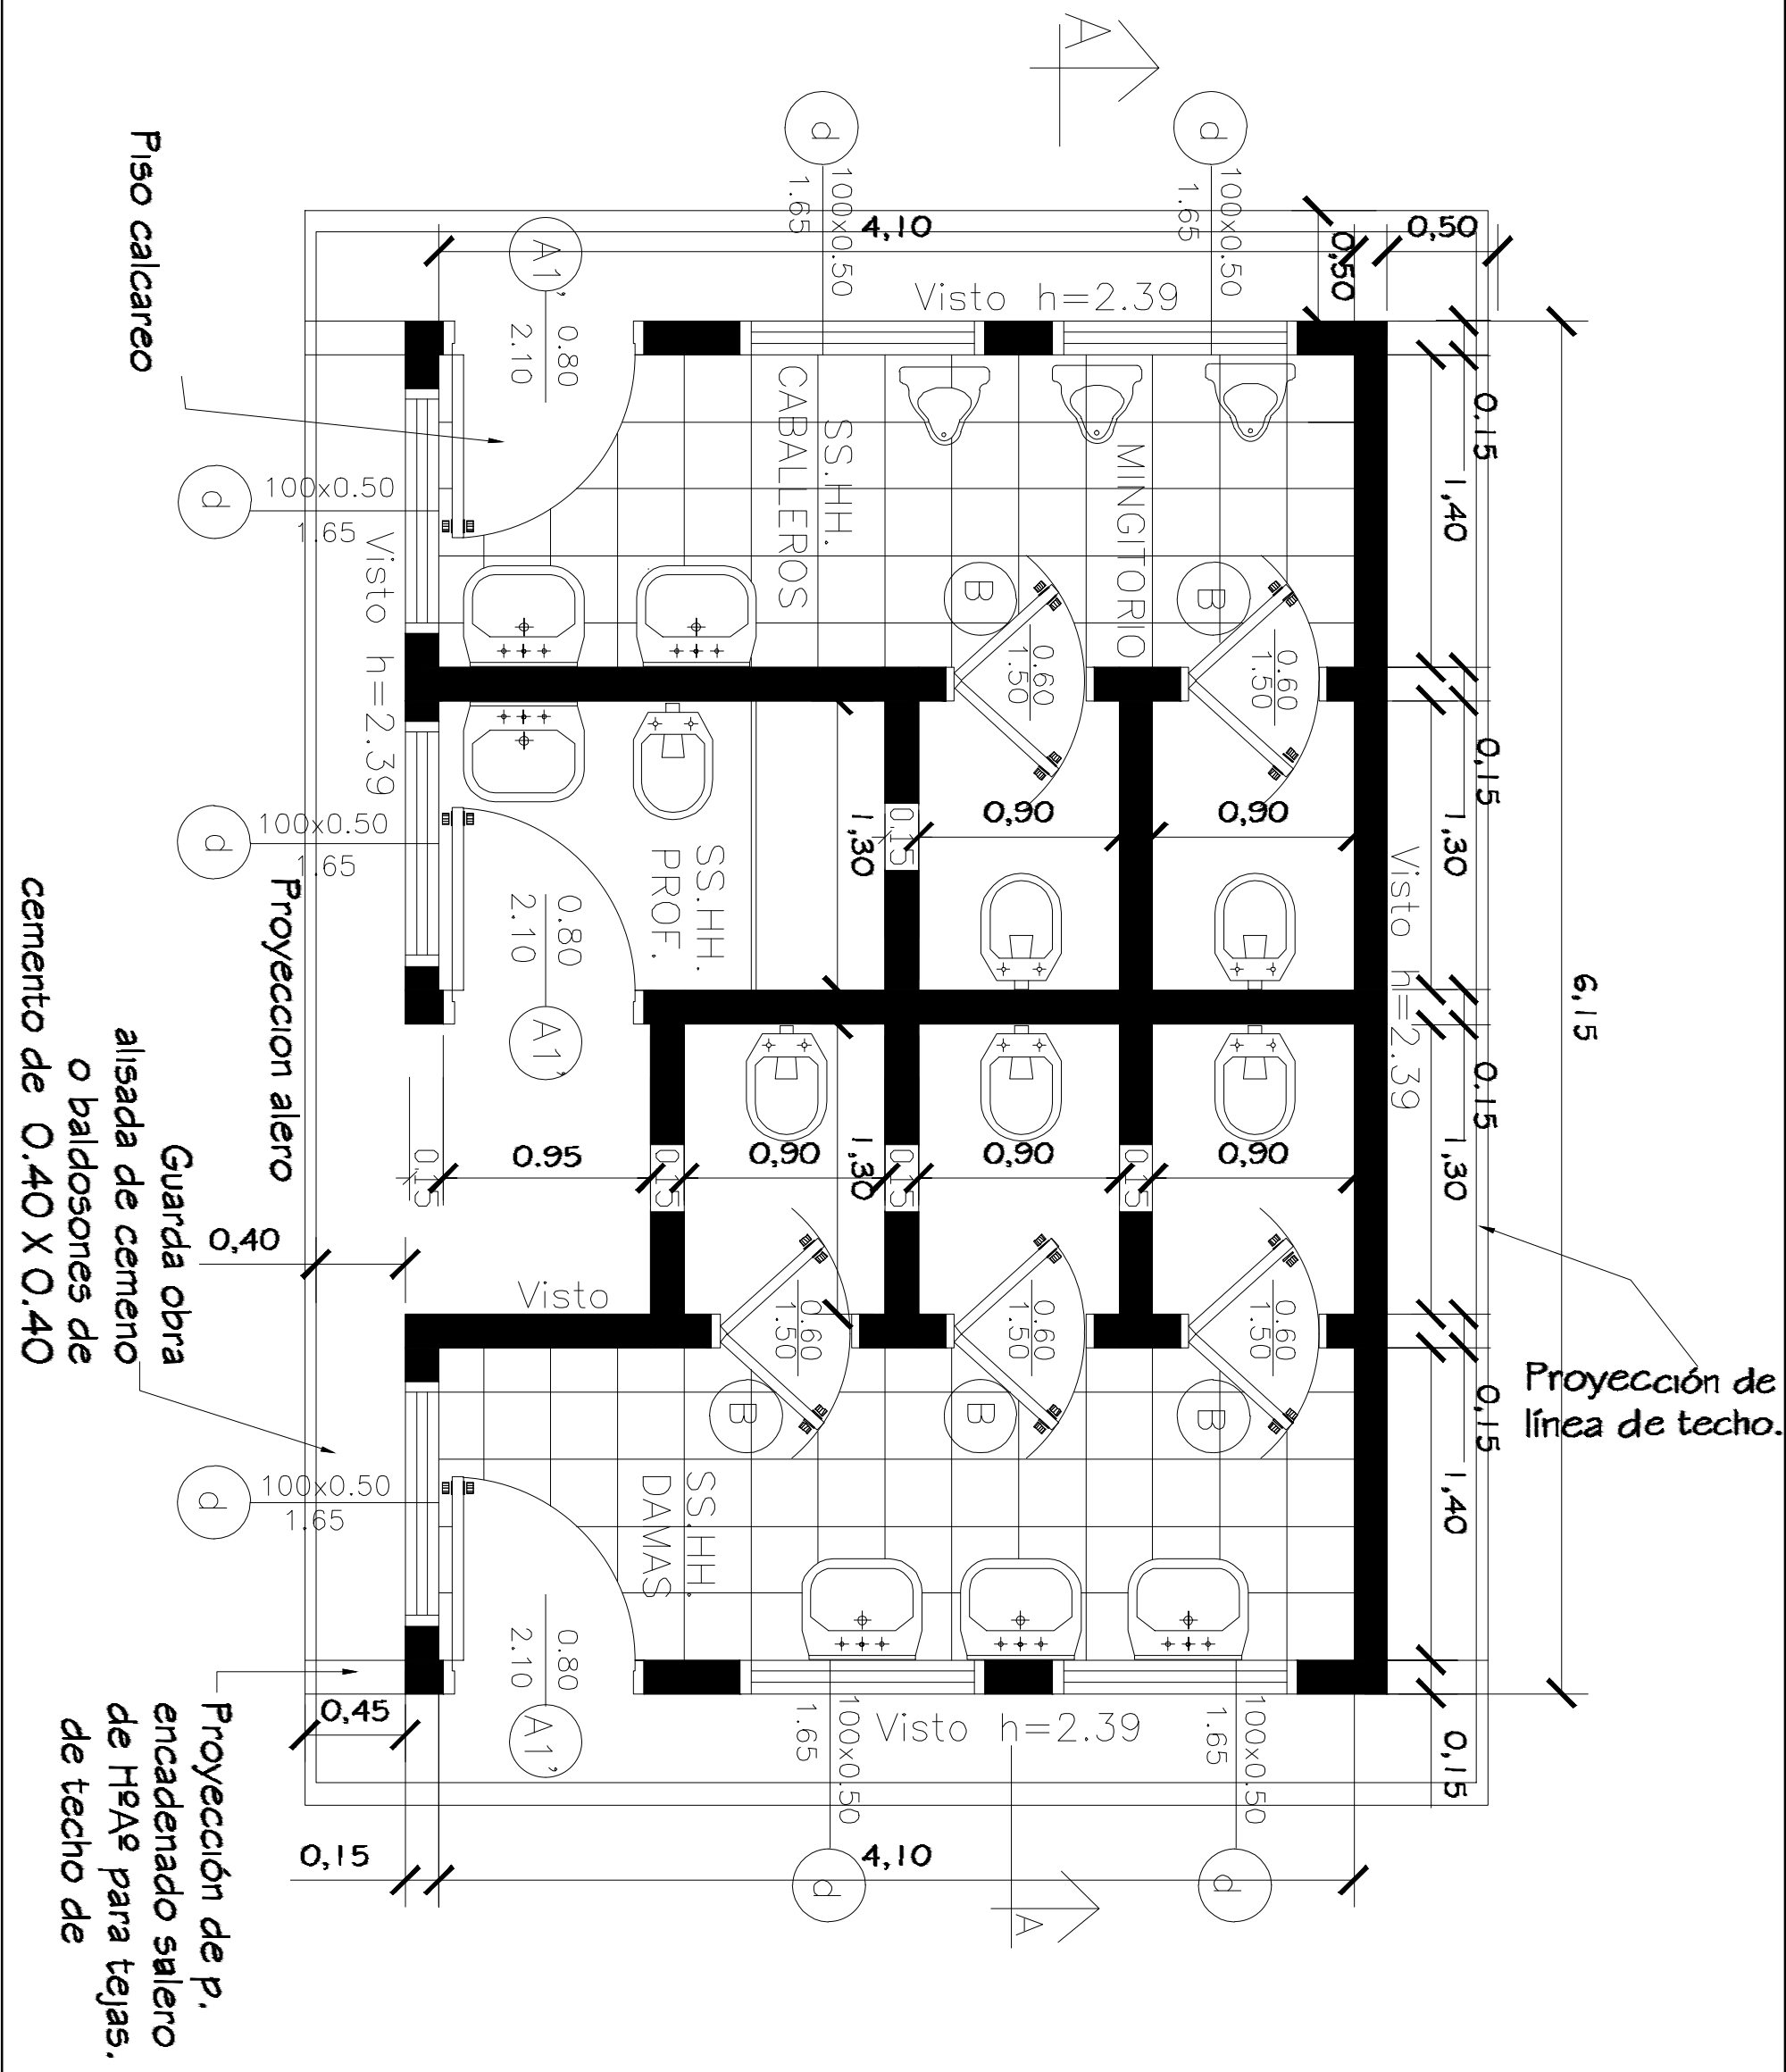


DIRECCION DE OBRAS Y SERVICIOS
MUNICIPALIDAD DE CAPITAN BADO


Esc. Bas. N° 154 Gral. Eugenio A. Garay

PLANTA ARQUITECTÓNICA
SIN ESCALA


LAMINA 2

OBRA: Contruccion de SS.HH de 6.15x4.40 techo de chapa
UBICACION: Capitan Bado - Amambay


Arq. Martín Bernal

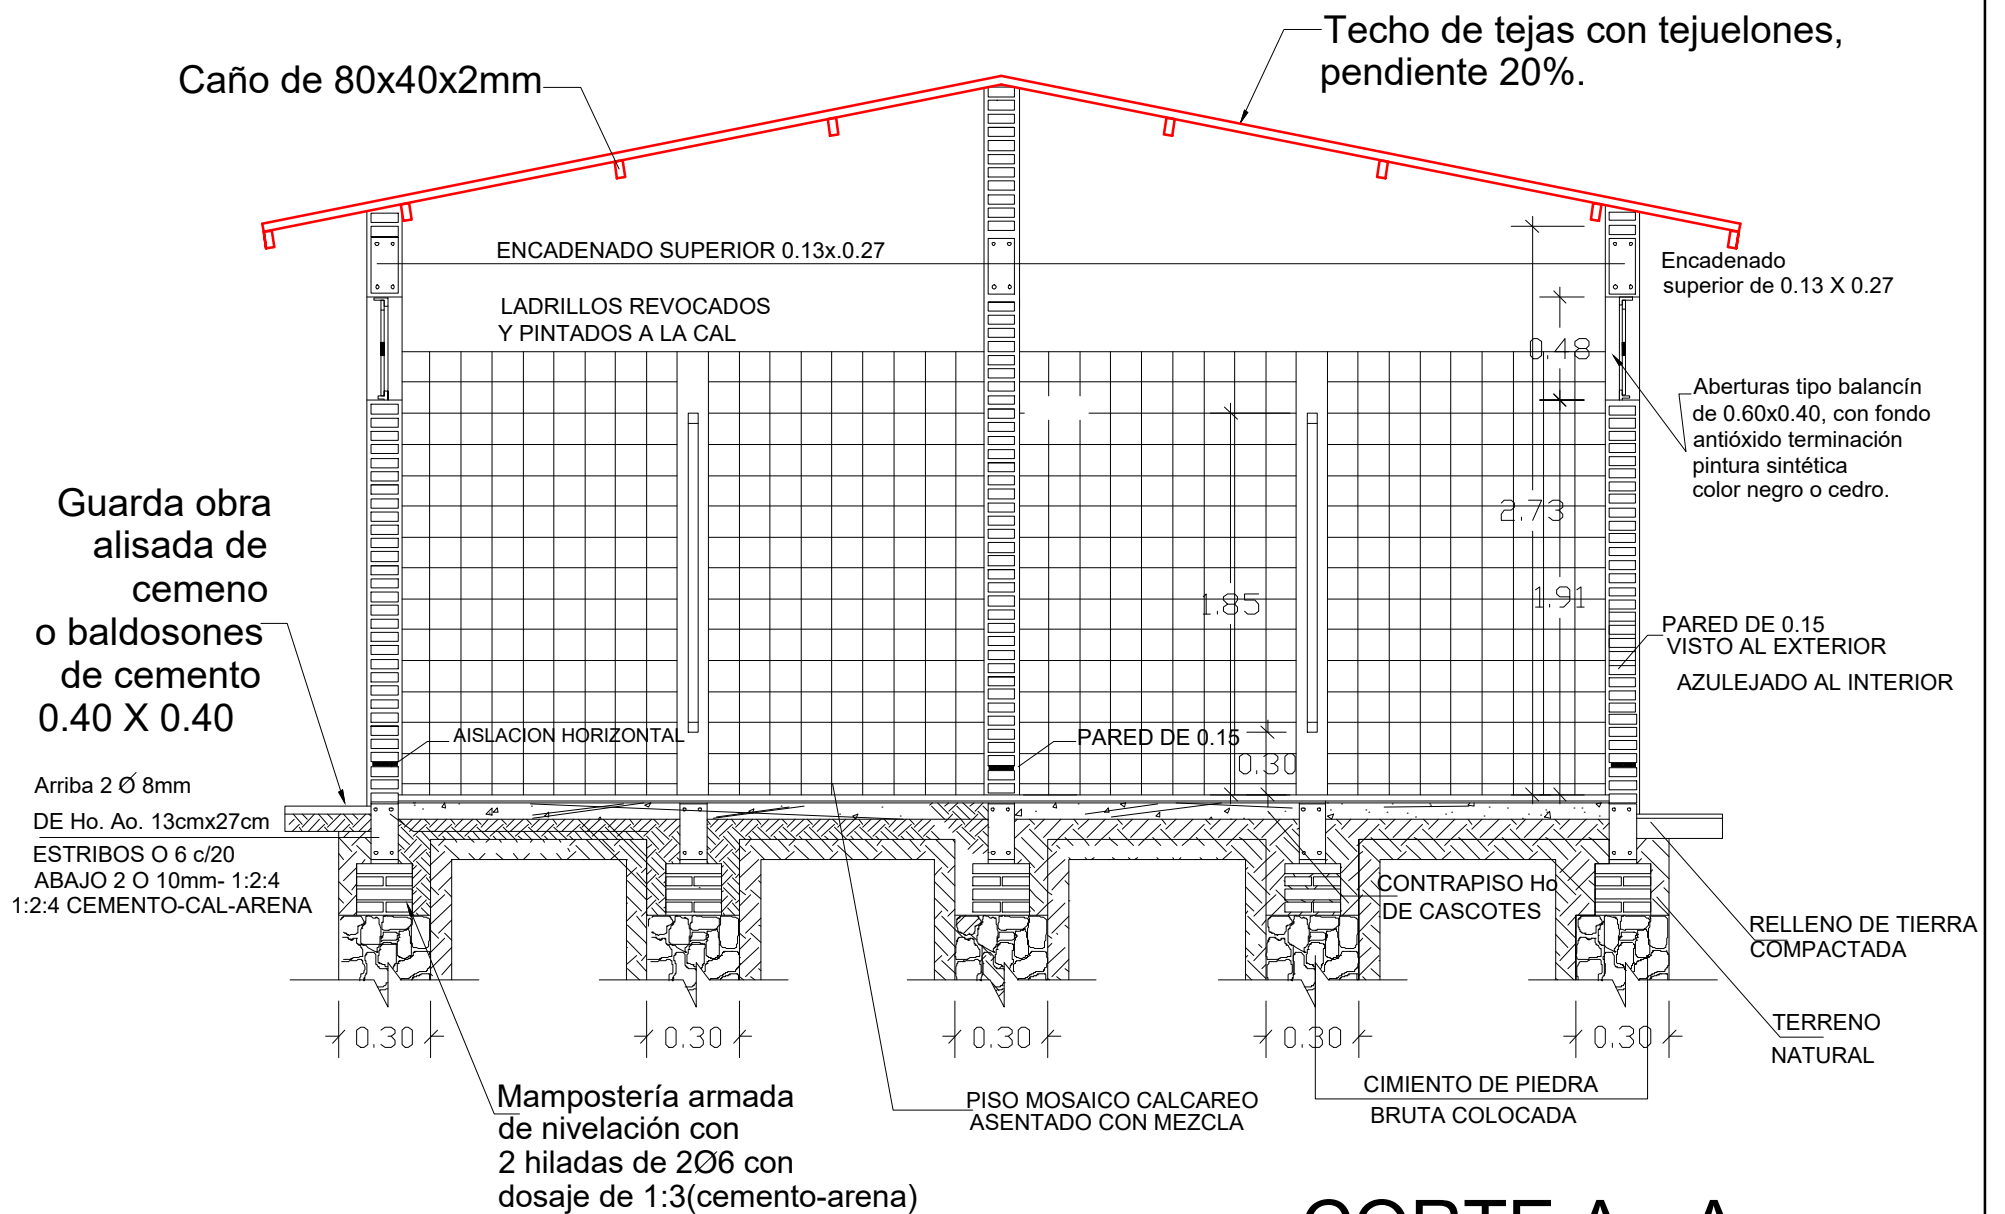

CORTE A - A

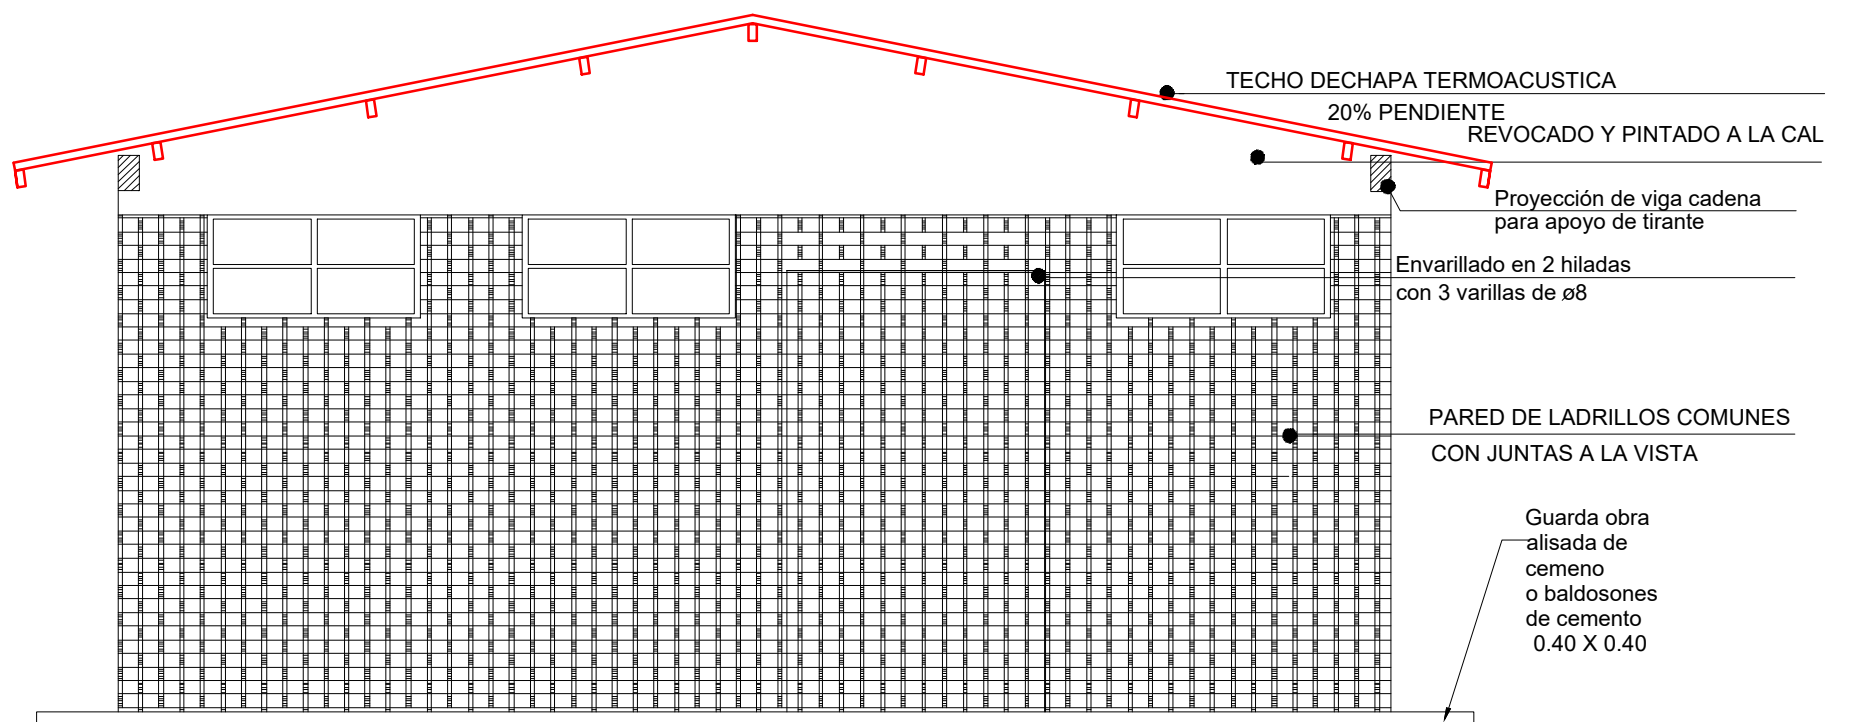

FACHADA



DIRECCION DE OBRAS Y SERVICIOS
MUNICIPALIDAD DE CAPITAN BADO


Esc. Bas. N° 154 Gral. Eugenio A. Garay

PLANTA DE TECHO
SIN ESCALA


LAMINA 3

OBRA: Contruccion de SS.HH de 6.15x4.40 techo de chapa
UBICACION: Capitan Bado - Amambay

Arq. Martín Bernal

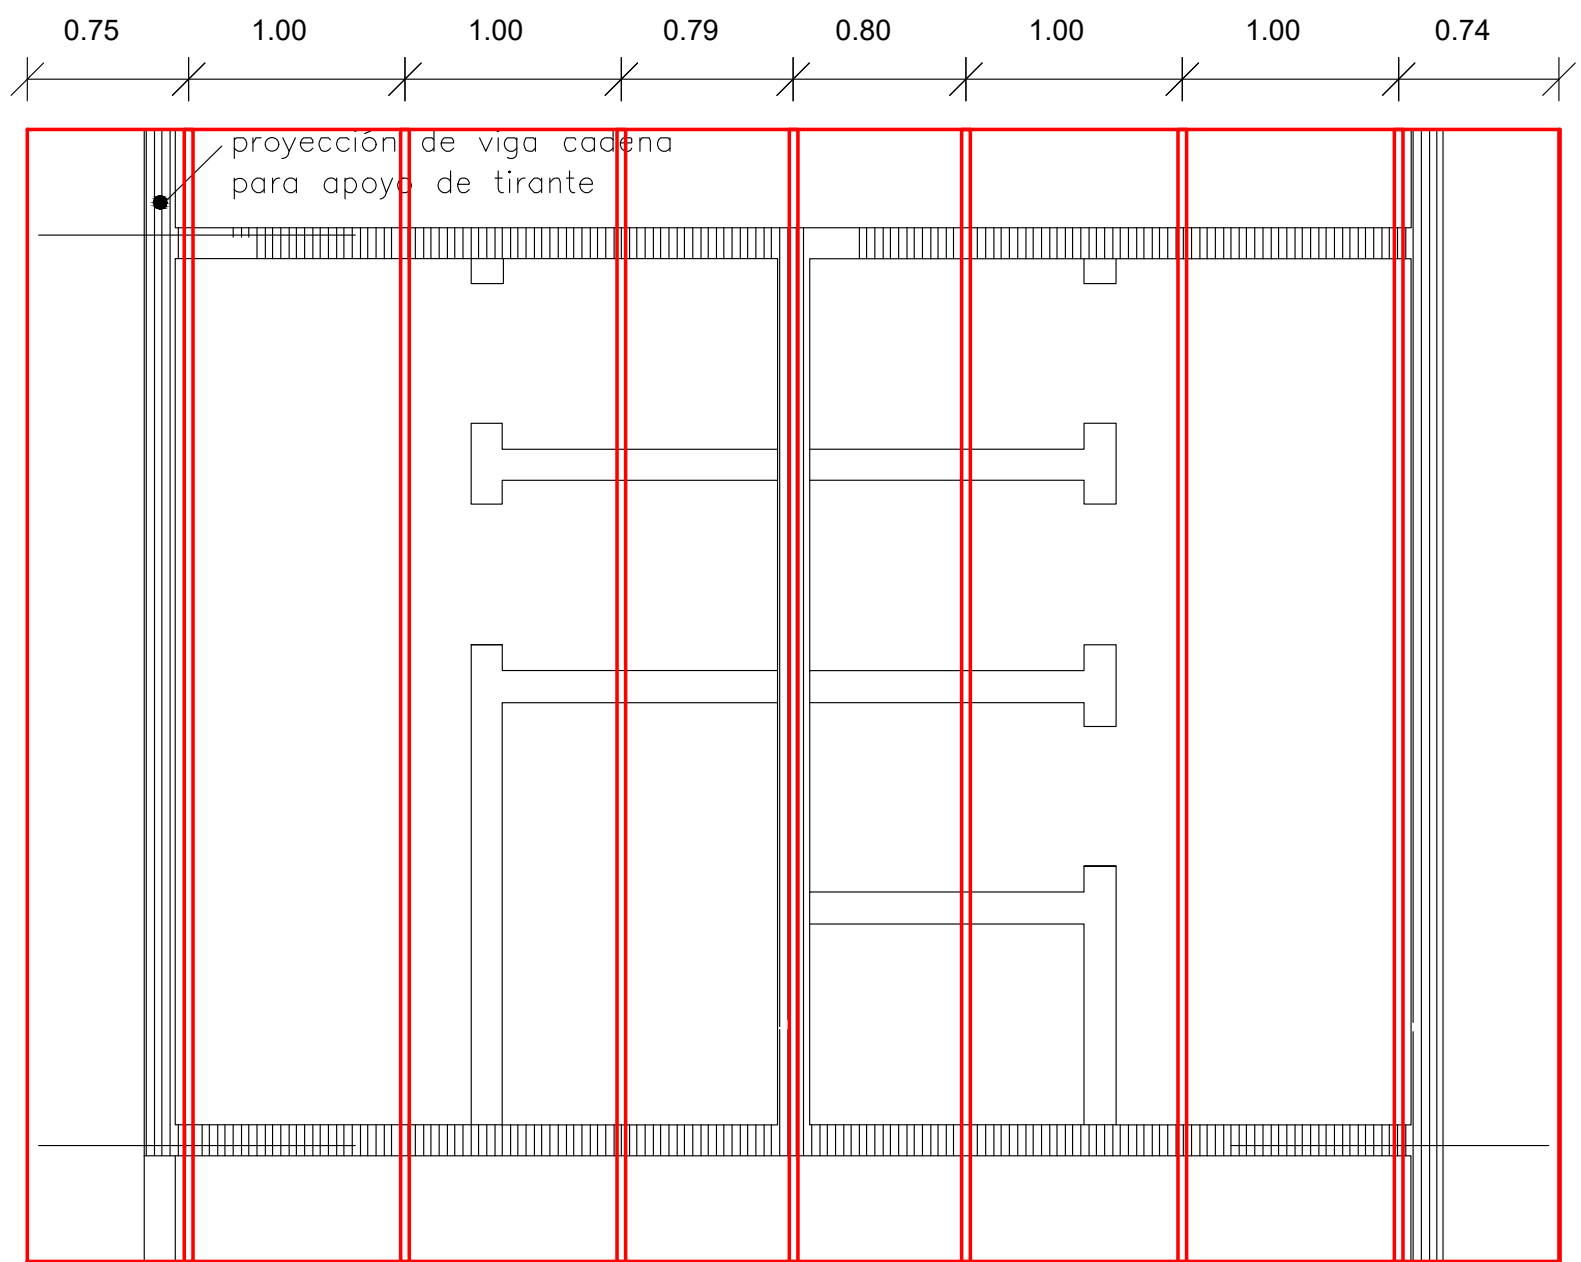

PLANTA DE TECHO

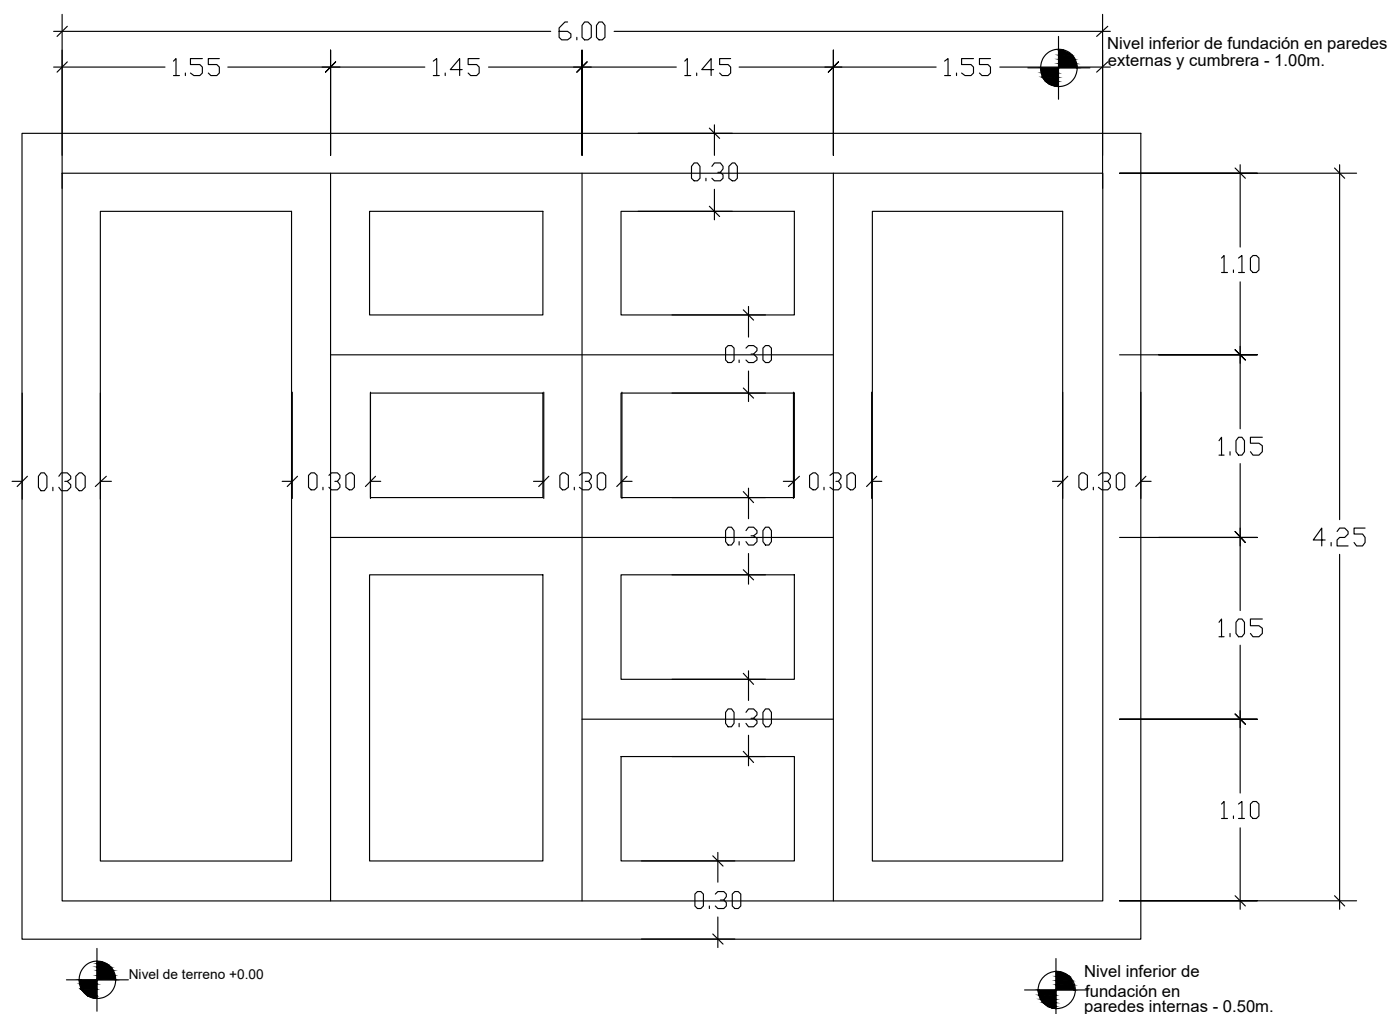

PLANTA DE FUNDACIÓN




DIRECCION DE OBRAS Y SERVICIOS
MUNICIPALIDAD DE CAPITAN BADO

Esc. Bas. N° 154 Gral. Eugenio A. Garay


PLANTA DE TECHO
SIN ESCALA

LAMINA 4

OBRA: Contruccion de SS.HH de 6.15x4.40 techo de chapa
UBICACION: Capitan Bado - Amambay


Arq. Martín Bernal

Planta Instalación Agua corriente

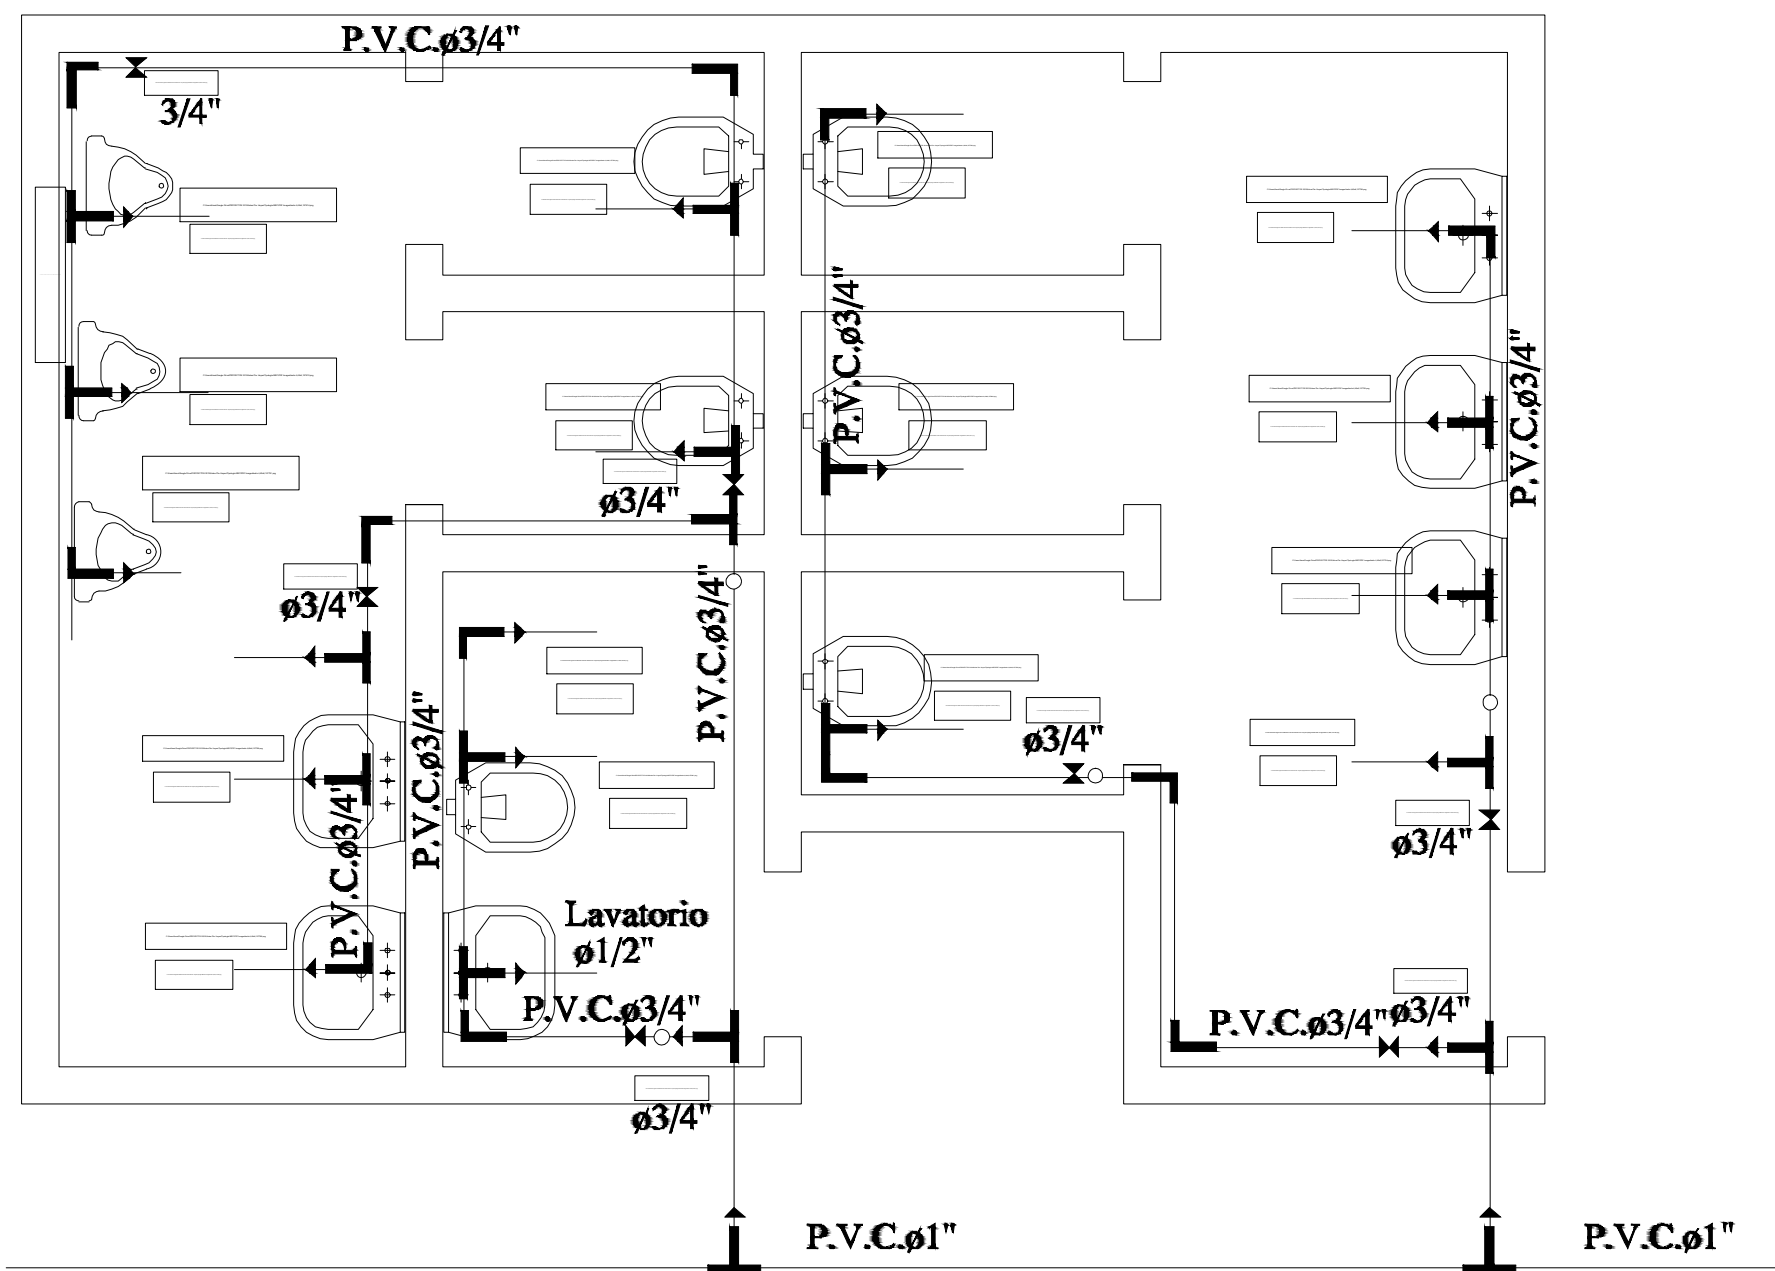

Para cada cisterna de los inodoros se debera colocar una llave de paso




DIRECCION DE OBRAS Y SERVICIOS
MUNICIPALIDAD DE CAPITAN BADO

Esc. Bas. N° 154 Gral. Eugenio A. Garay


INST. AGUA CORRIENTE
SIN ESCALA

LAMINA 5

OBRA: Contruccion de SS.HH de 6.15x4.40 techo de chapa
UBICACION: Capitan Bado - Amambay


Arq. Martín Bernal

Axonometria

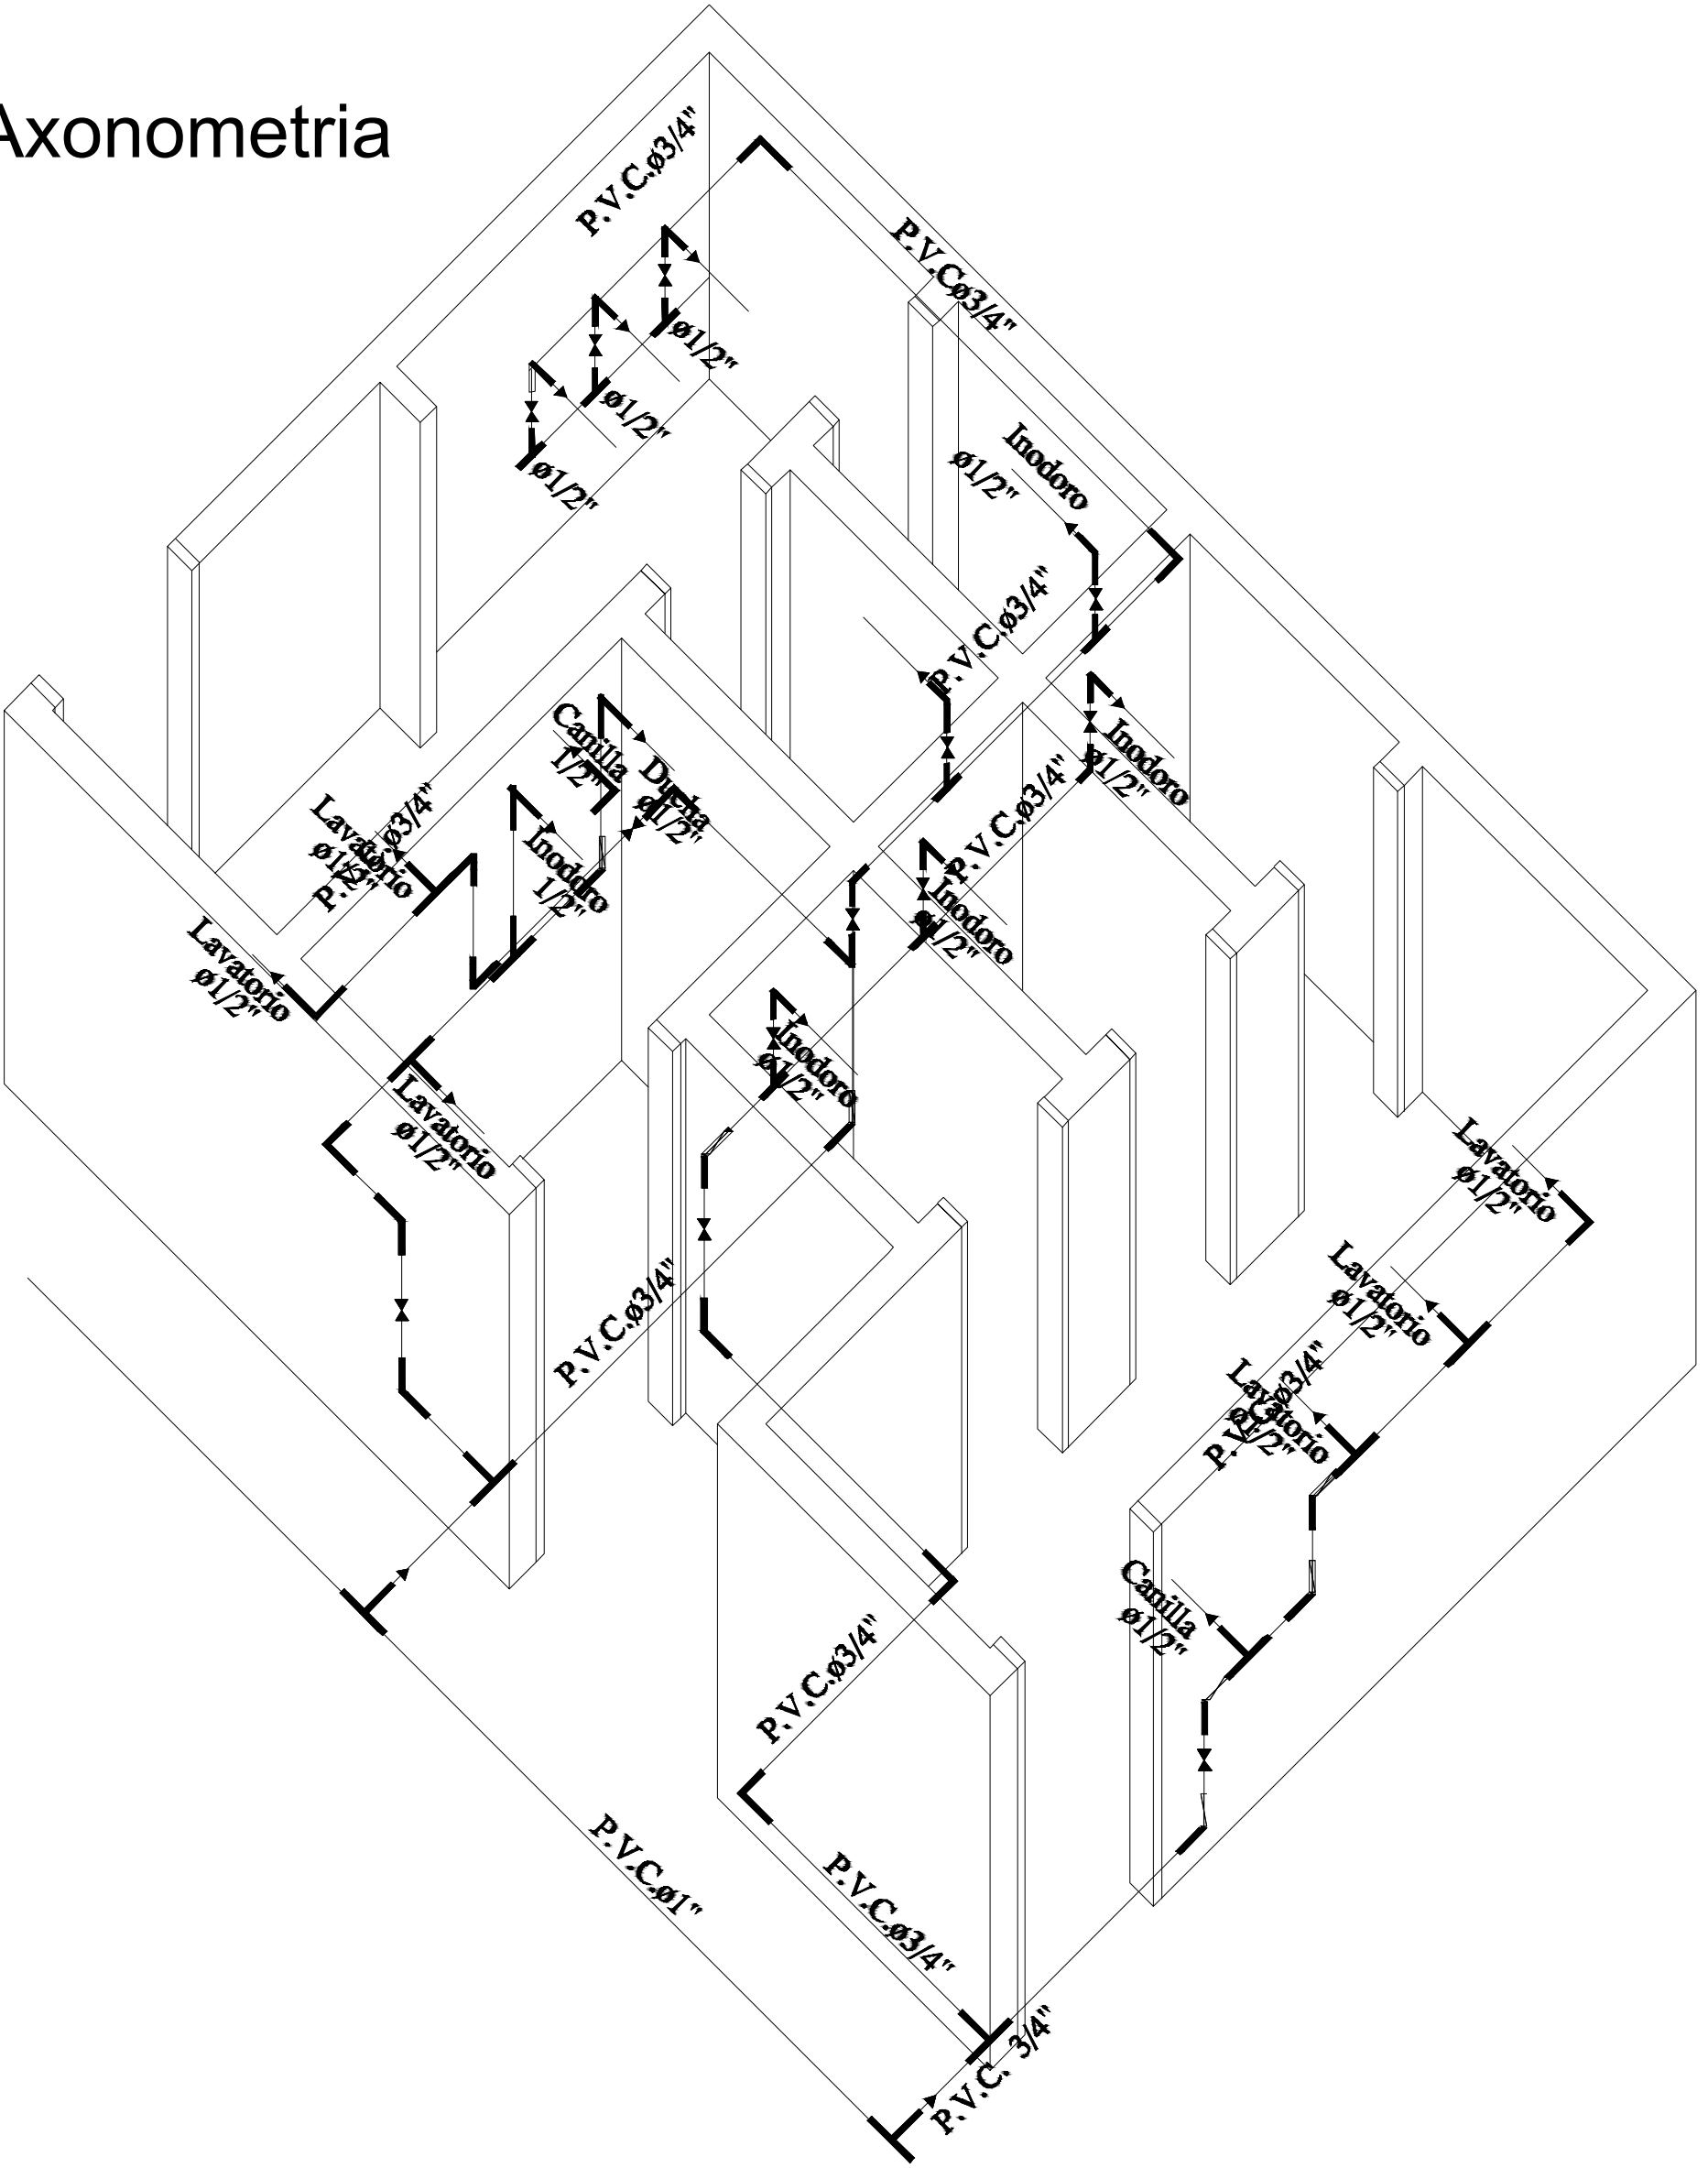


DIRECCION DE OBRAS Y SERVICIOS
MUNICIPALIDAD DE CAPITAN BADO


Esc. Bas. N° 154 Gral. Eugenio A. Garay

PLANTA AXONOMETRICA
SIN ESCALA

LAMINA 6

OBRA: Contruccion de SS.HH de 6.15x4.40 techo de chapa
UBICACION: Capitan Bado - Amambay


Arq. Martín Bernal

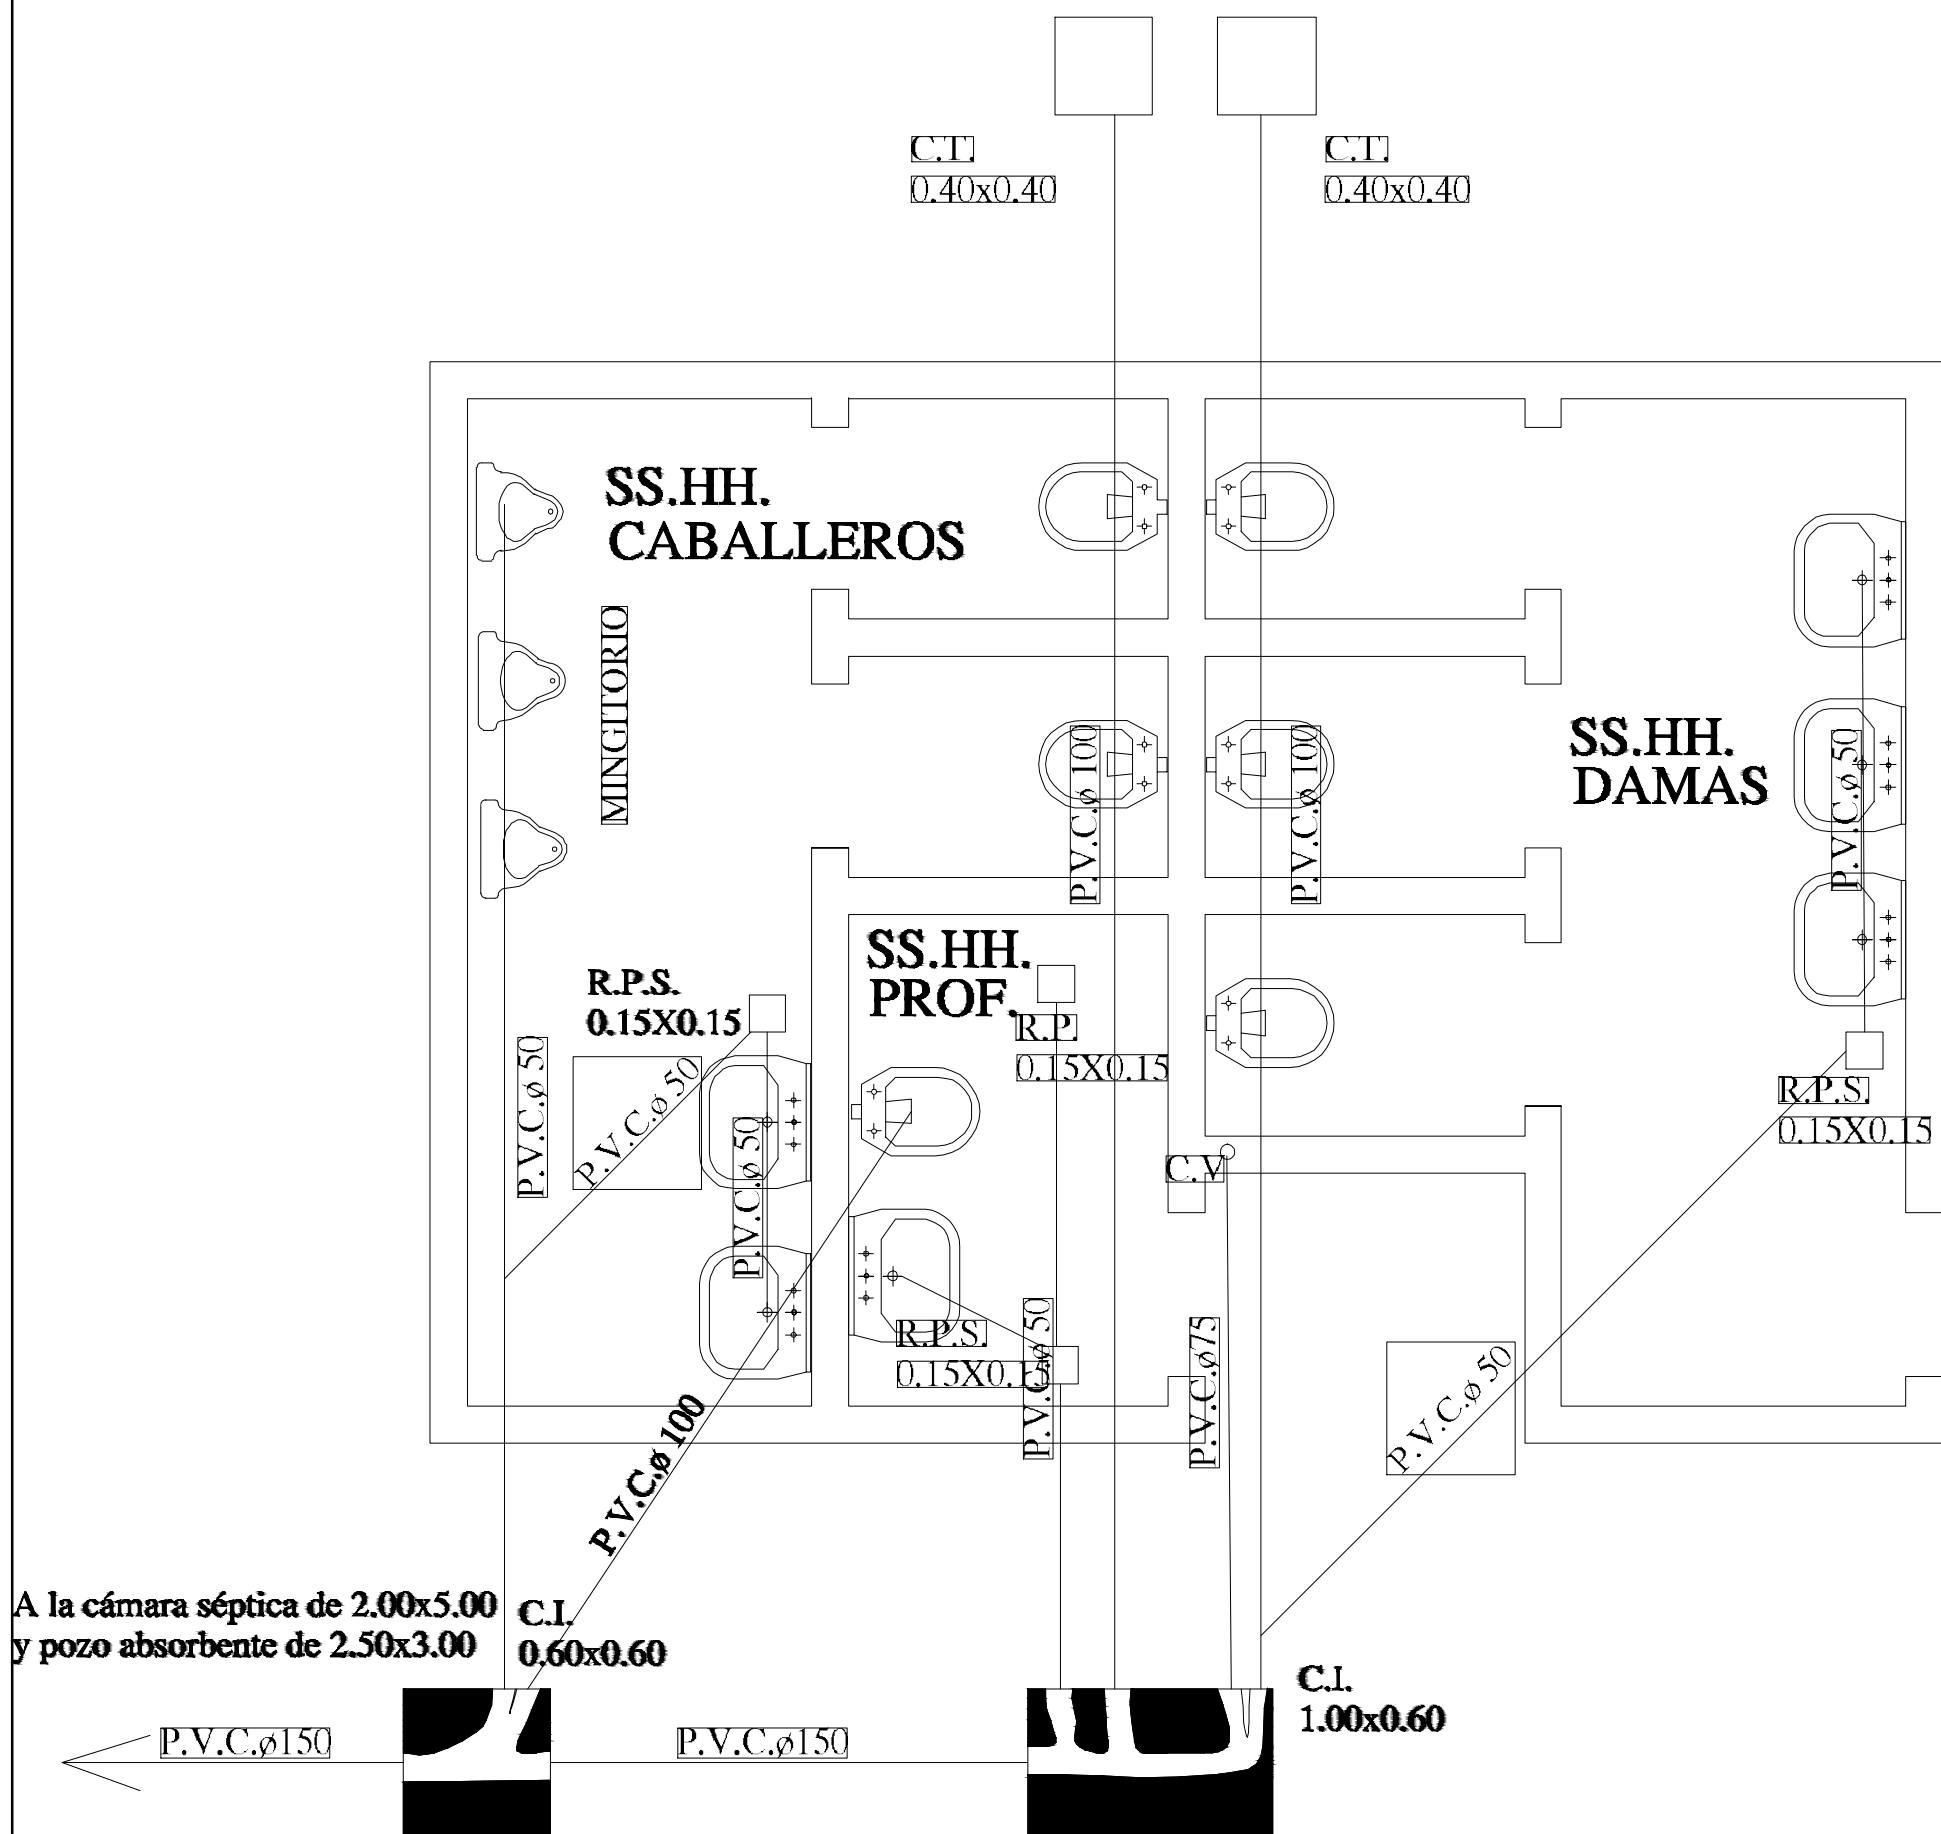

Planta Instalación Desagüe Cloacal




DIRECCION DE OBRAS Y SERVICIOS
MUNICIPALIDAD DE CAPITAN BADO


Esc. Bas. N° 154 Gral. Eugenio A. Garay

PLANTA INST. CLOACAL
SIN ESCALA


LAMINA 7

OBRA: Contruccion de SS.HH de 6.15x4.40 techo de chapa
UBICACION: Capitan Bado - Amambay


Arq. Martín Bernal

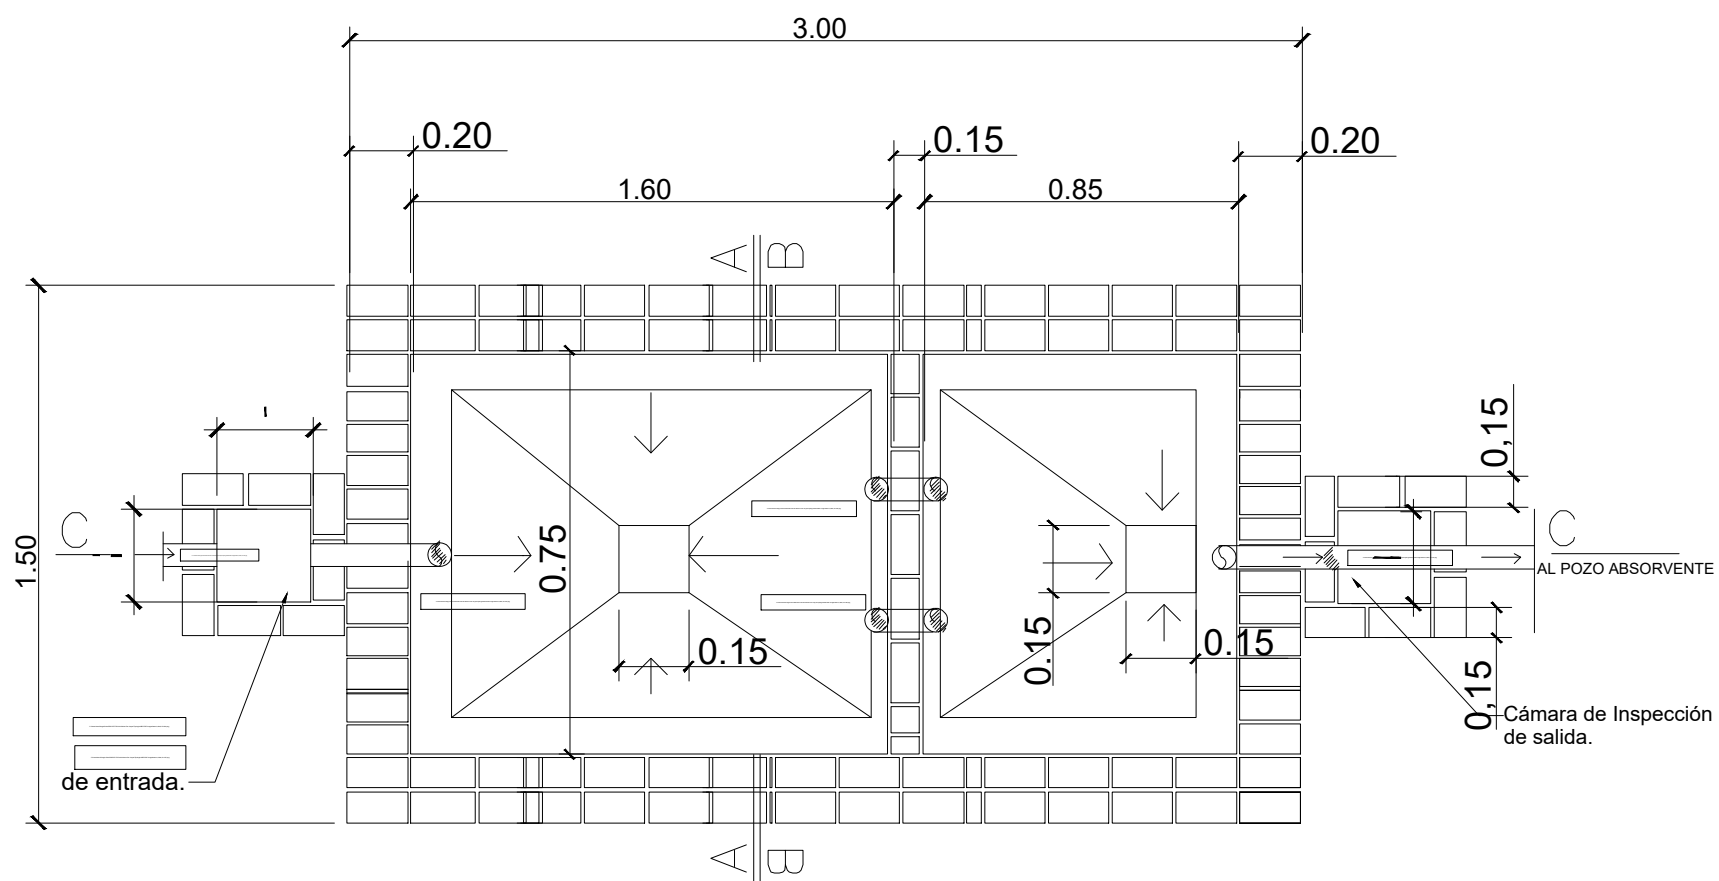

PLANTA CAMARA SEPTICA
Sin escala

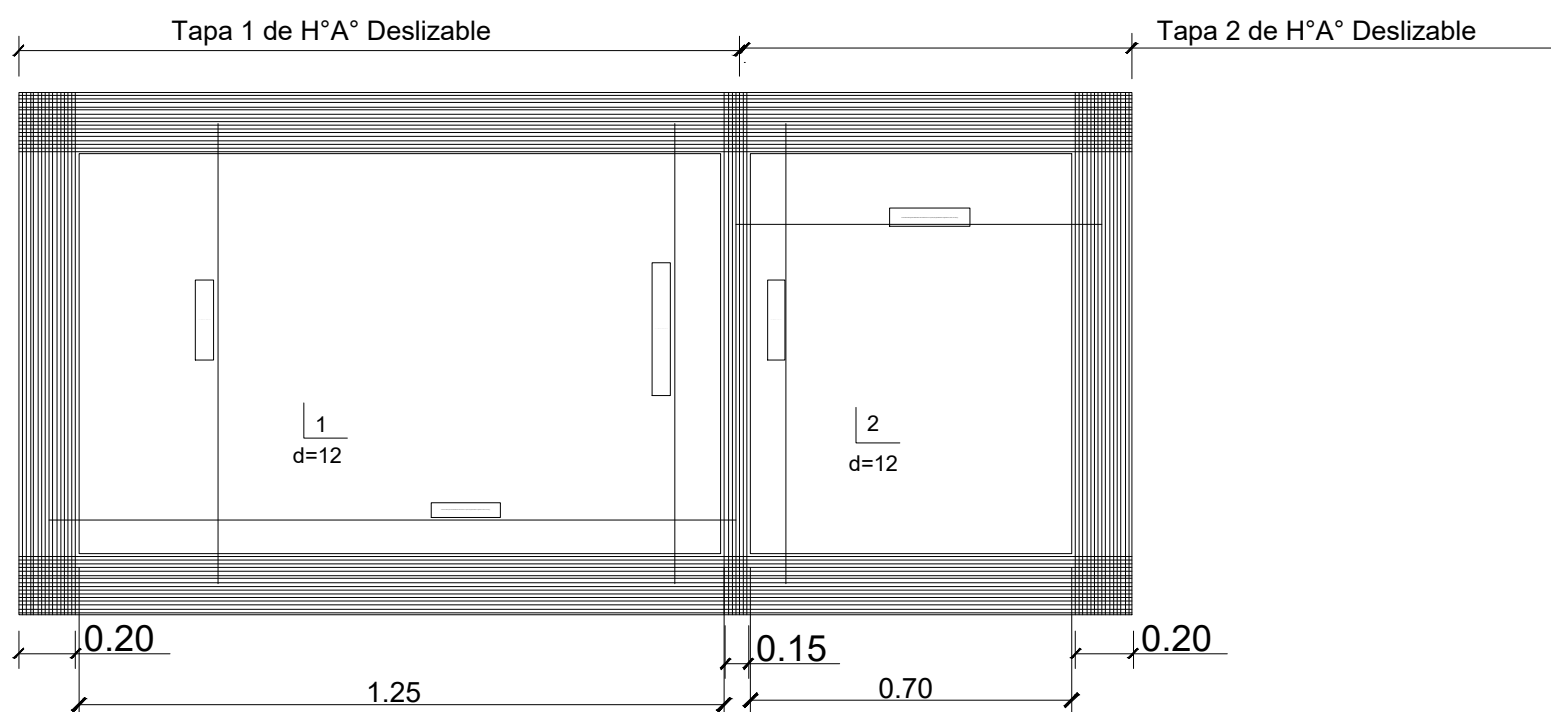

DETALLE DE LOSA TAPA CAMARA SEPTICA
Sin escala




DIRECCION DE OBRAS Y SERVICIOS
MUNICIPALIDAD DE CAPITAN BADO


Esc. Bas. N° 154 Gral. Eugenio A. Garay

Detalle de Camar septica
SIN ESCALA

LAMINA 8

OBRA: Contruccion de SS.HH de 6.15x4.40 techo de chapa
UBICACION: Capitan Bado - Amambay


Arq. Martín Bernal

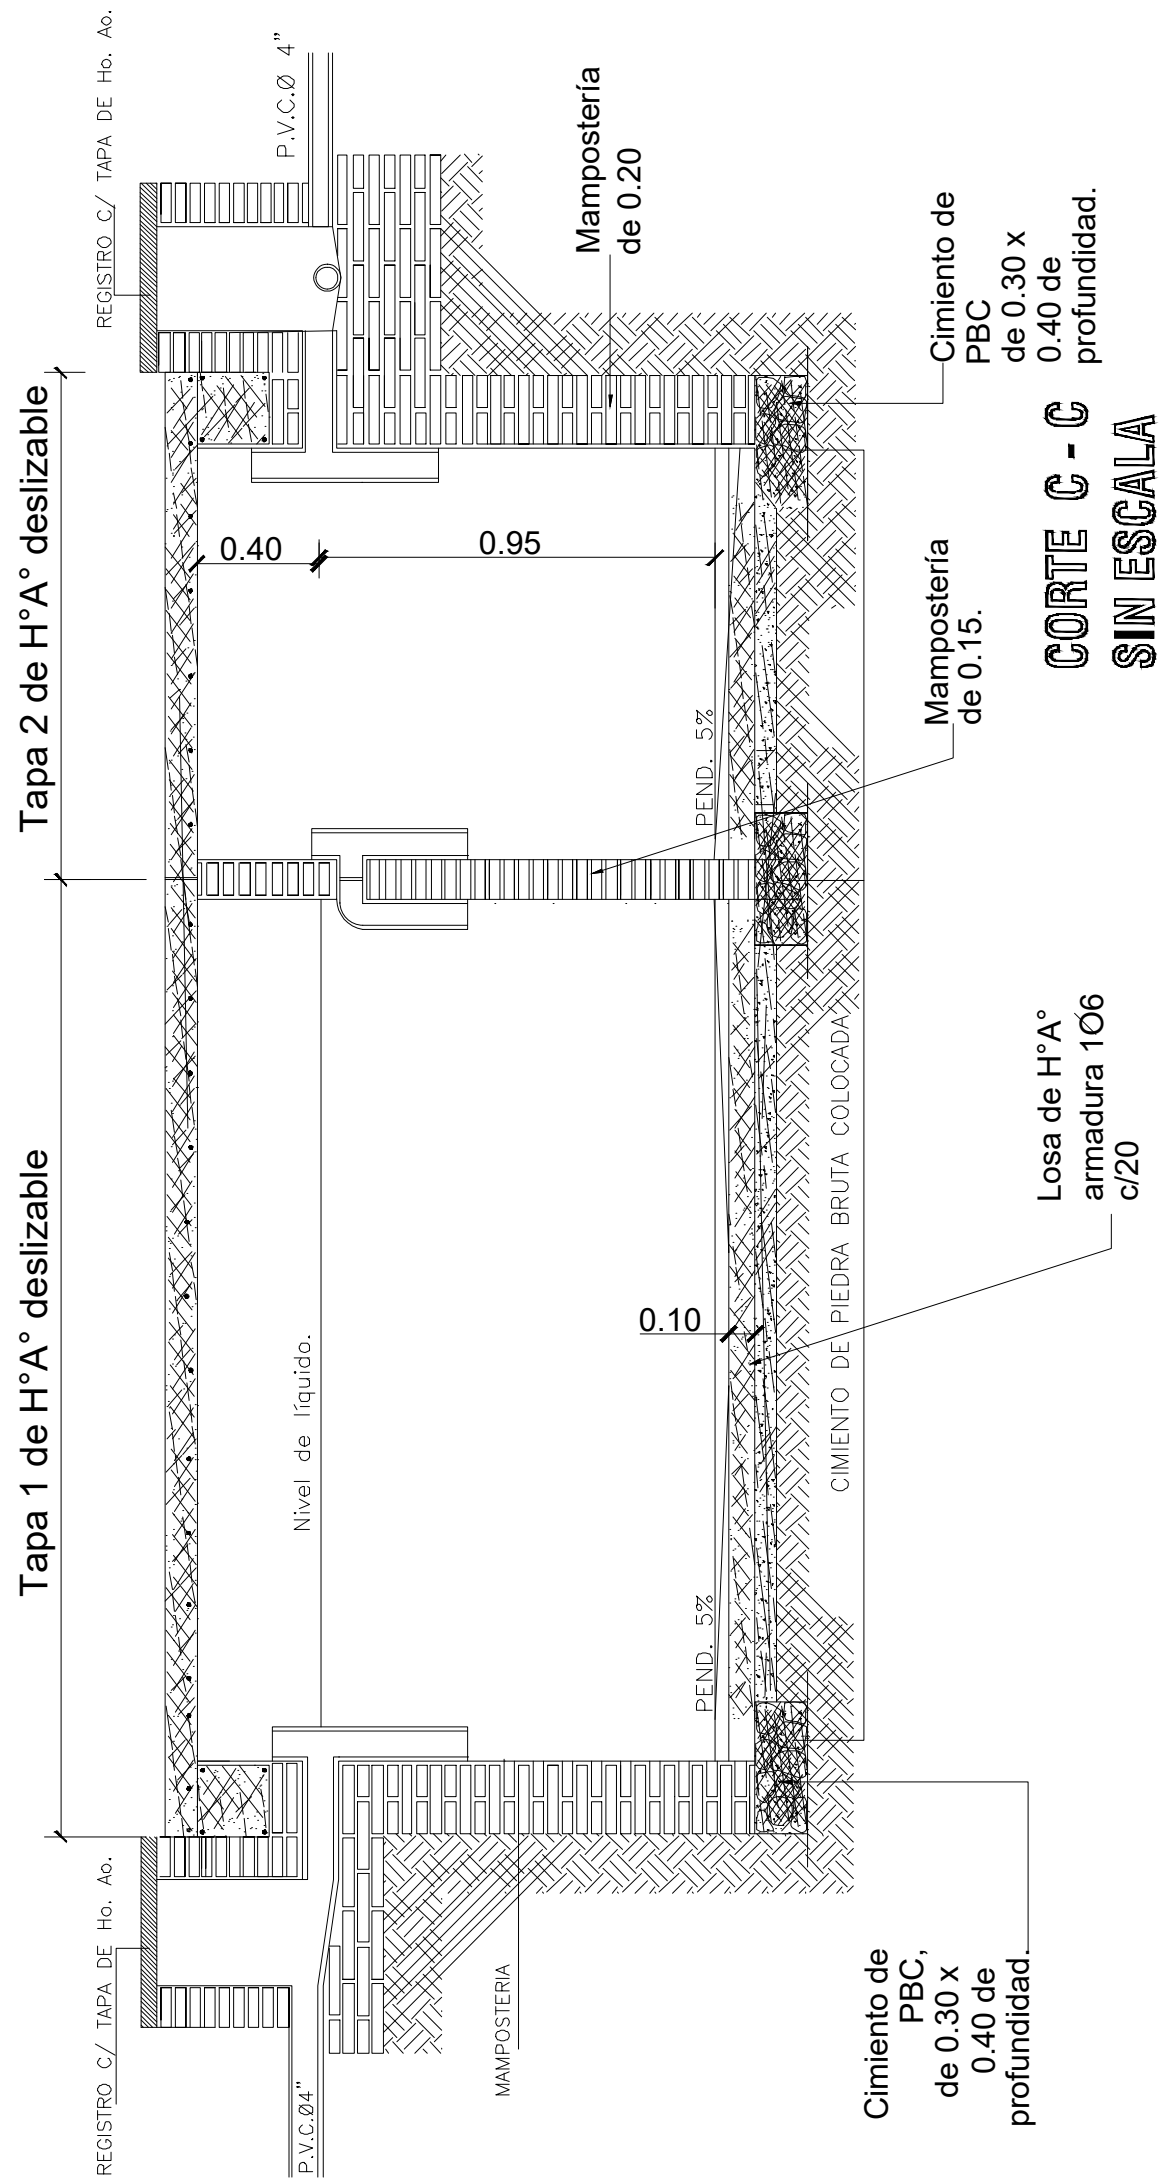


DIRECCION DE OBRAS Y SERVICIOS
MUNICIPALIDAD DE CAPITAN BADO

Esc. Bas. N° 154 Gral. Eugenio A. Garay


Detalle de Camar septica
SIN ESCALA

LAMINA 9


OBRA: Contruccion de SS.HH de 6.15x4.40 techo de chapa
UBICACION: Capitan Bado - Amambay


Arq. Martín Bernal

PLANTA
POZO ABSORBENTE

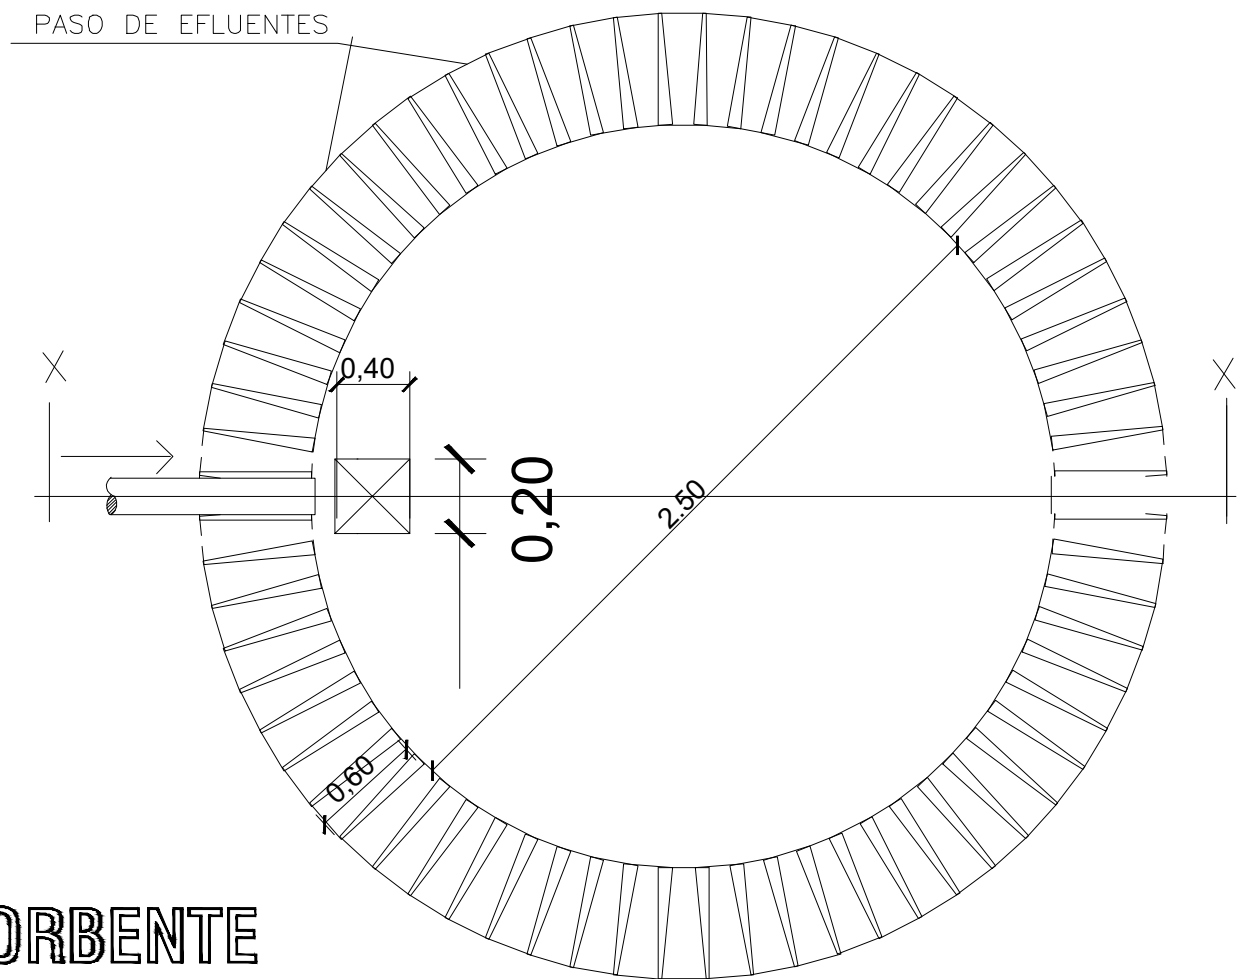

DETALLE DE
LOSA TAPA
POZO ABSORBENTE

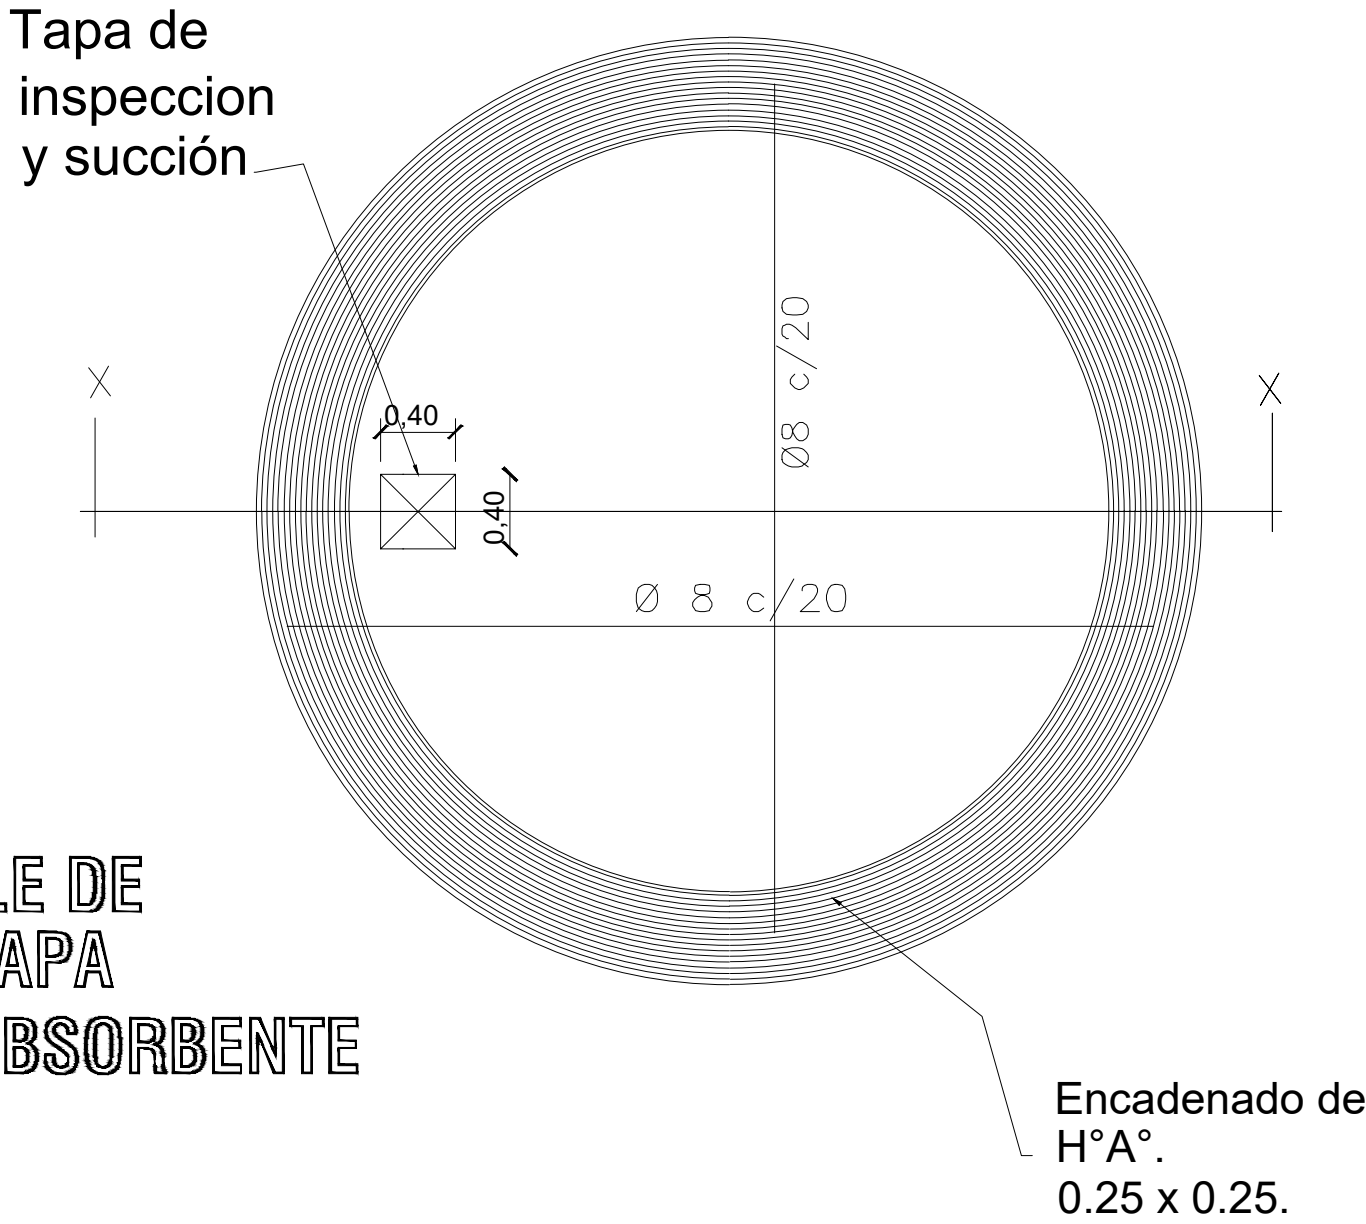

DIRECCION DE OBRAS Y SERVICIOS
MUNICIPALIDAD DE CAPITAN BADO


Esc. Bas. N° 154 Gral. Eugenio A. Garay

POZO ABSORBENTE
SIN ESCALA

LAMINA 9

OBRA: Contruccion de SS.HH de 6.15x4.40 techo de chapa
UBICACION: Capitan Bado - Amambay

Arq. Martín Bernal

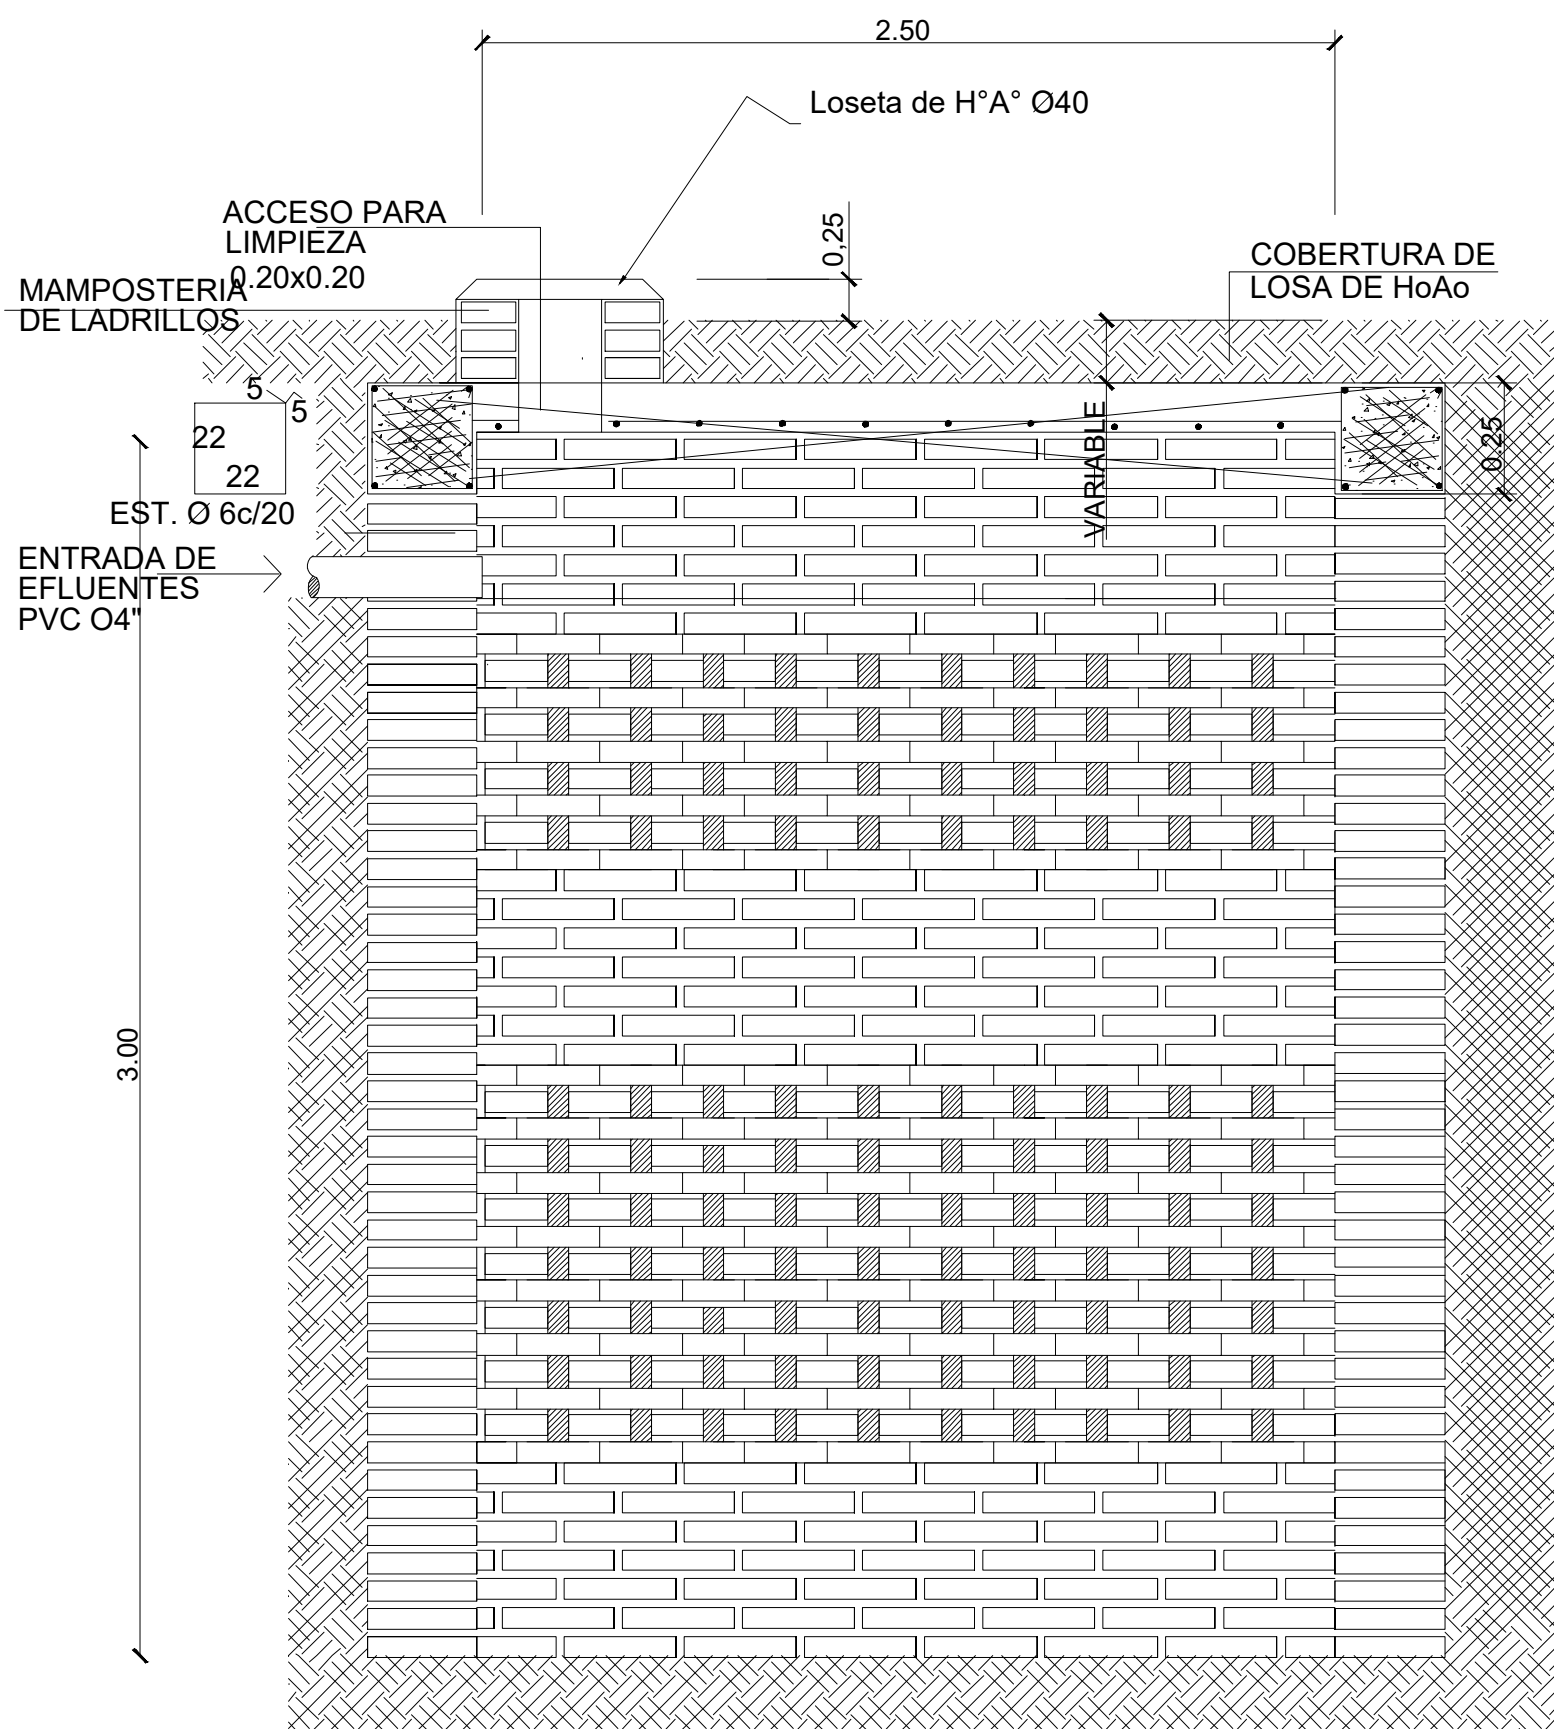

POZO ABSORBENTE

CORTE X-X




DIRECCION DE OBRAS Y SERVICIOS
MUNICIPALIDAD DE CAPITAN BADO

Esc. Bas. N° 154 Gral. Eugenio A. Garay


DETALLE POZO ABSORBENTE
SIN ESCALA

LAMINA 11


OBRA: Contruccion de SS.HH de 6.15x4.40 techo de chapa
UBICACION: Capitan Bado - Amambay


Arq. Martín Bernal

Planta y Esquema de Instalación Eléctrica

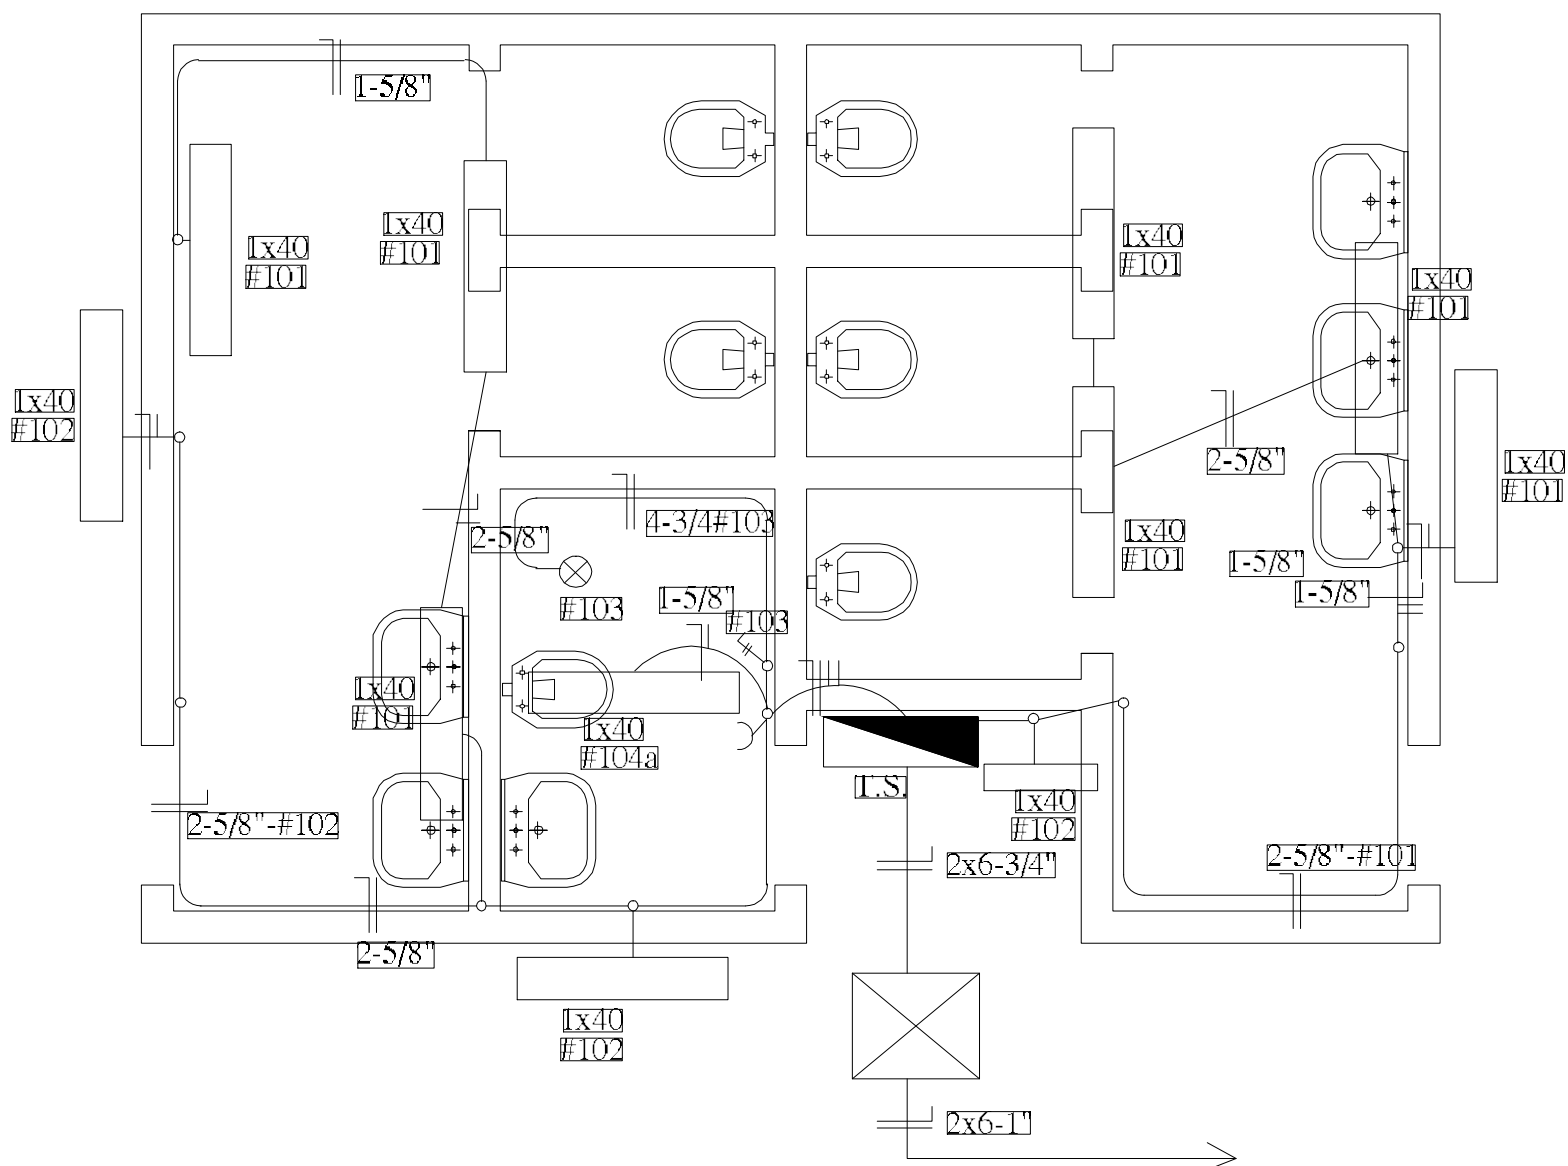

ESQUEMA DEL T.S.

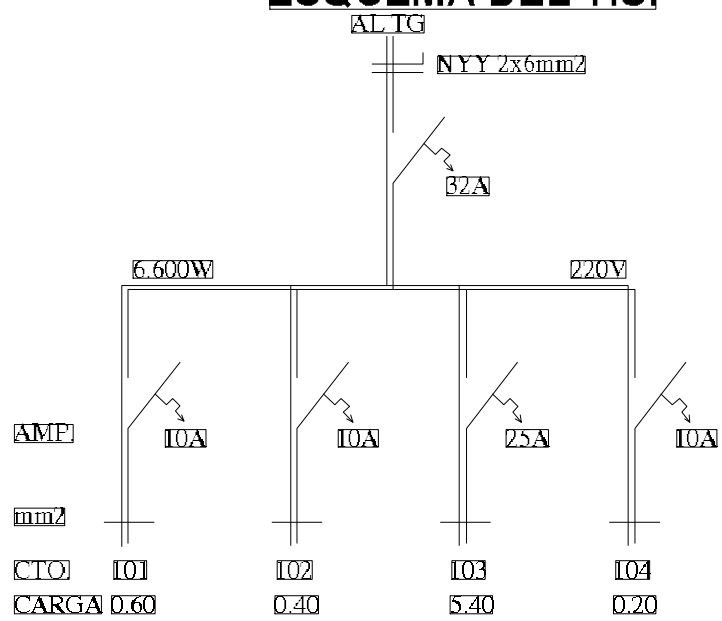**DETALLE DE CARGA T.S.**

CTO	Fluorescentes	Tomas	OIRAS	TOTAL
	Lx40w	Wat	CARGAS	
#101	6x100			600
#102	4x100			400
#103			5.400	5.400
#104	1x100	1x100		200
TOTAL				6.600 W



DIRECCION DE OBRAS Y SERVICIOS
MUNICIPALIDAD DE CAPITAN BADO


Esc. Bas. N° 154 Gral. Eugenio A. Garay

DETALLE INST. ELECTRICA

SIN ESCALA

LAMINA 12

OBRA: Contruccion de SS.HH de 6.15x4.40 techo de chapa
UBICACION: Capitan Bado - Amambay


Arg. Martín Bernal