


DIRECCION DE OBRAS Y SERVICIOS
MUNICIPALIDAD DE CAPITAN BADO


Esc. Bas. N° 1667 Medalla Milagrosa

PLANTA UBICACION
SIN ESCALA

LAMINA 1

OBRA: Reparación de SS.HH
UBICACION: Capitan Bado - Amambay


Arq. Martín Bernal

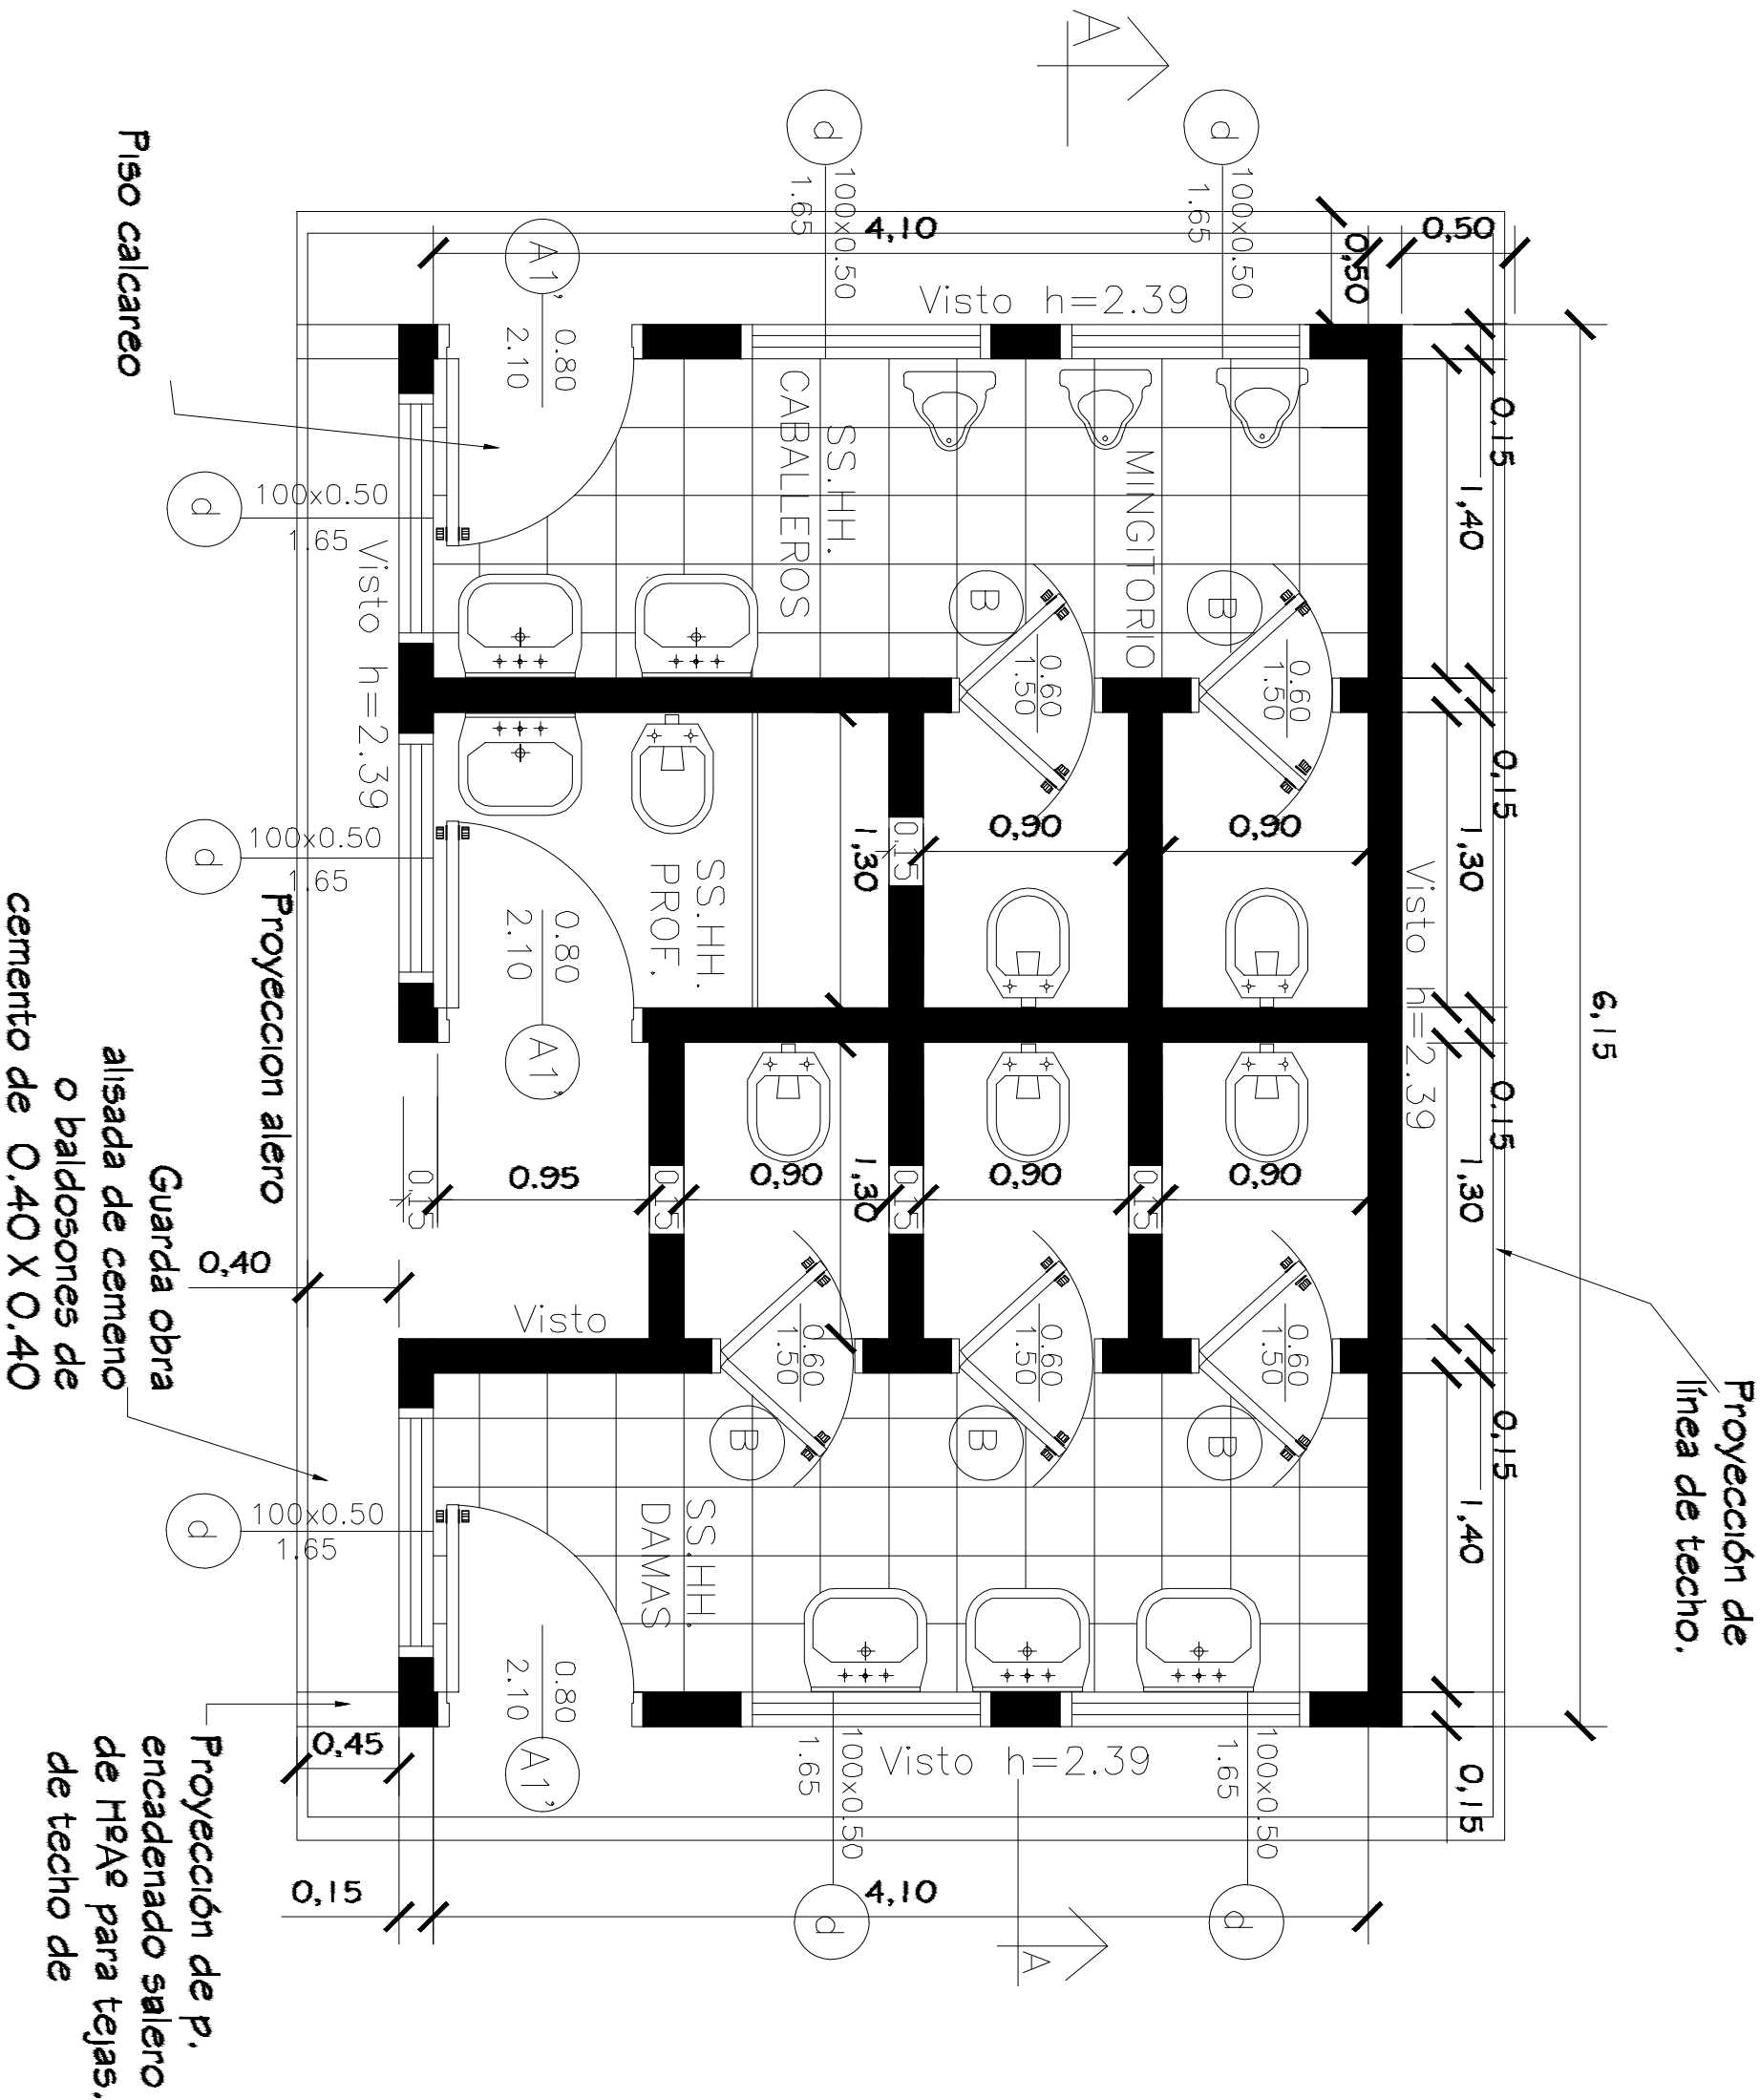

DIRECCION DE OBRAS Y SERVICIOS
MUNICIPALIDAD DE CAPITAN BADO


Esc. Bas. N° 1667 Medalla Milagrosa

PLANTA ACOTADA
SIN ESCALA


LAMINA 2

OBRA: Reparación de SS.HH
UBICACION: Capitan Bado - Amambay

Arq. Martín Bernal

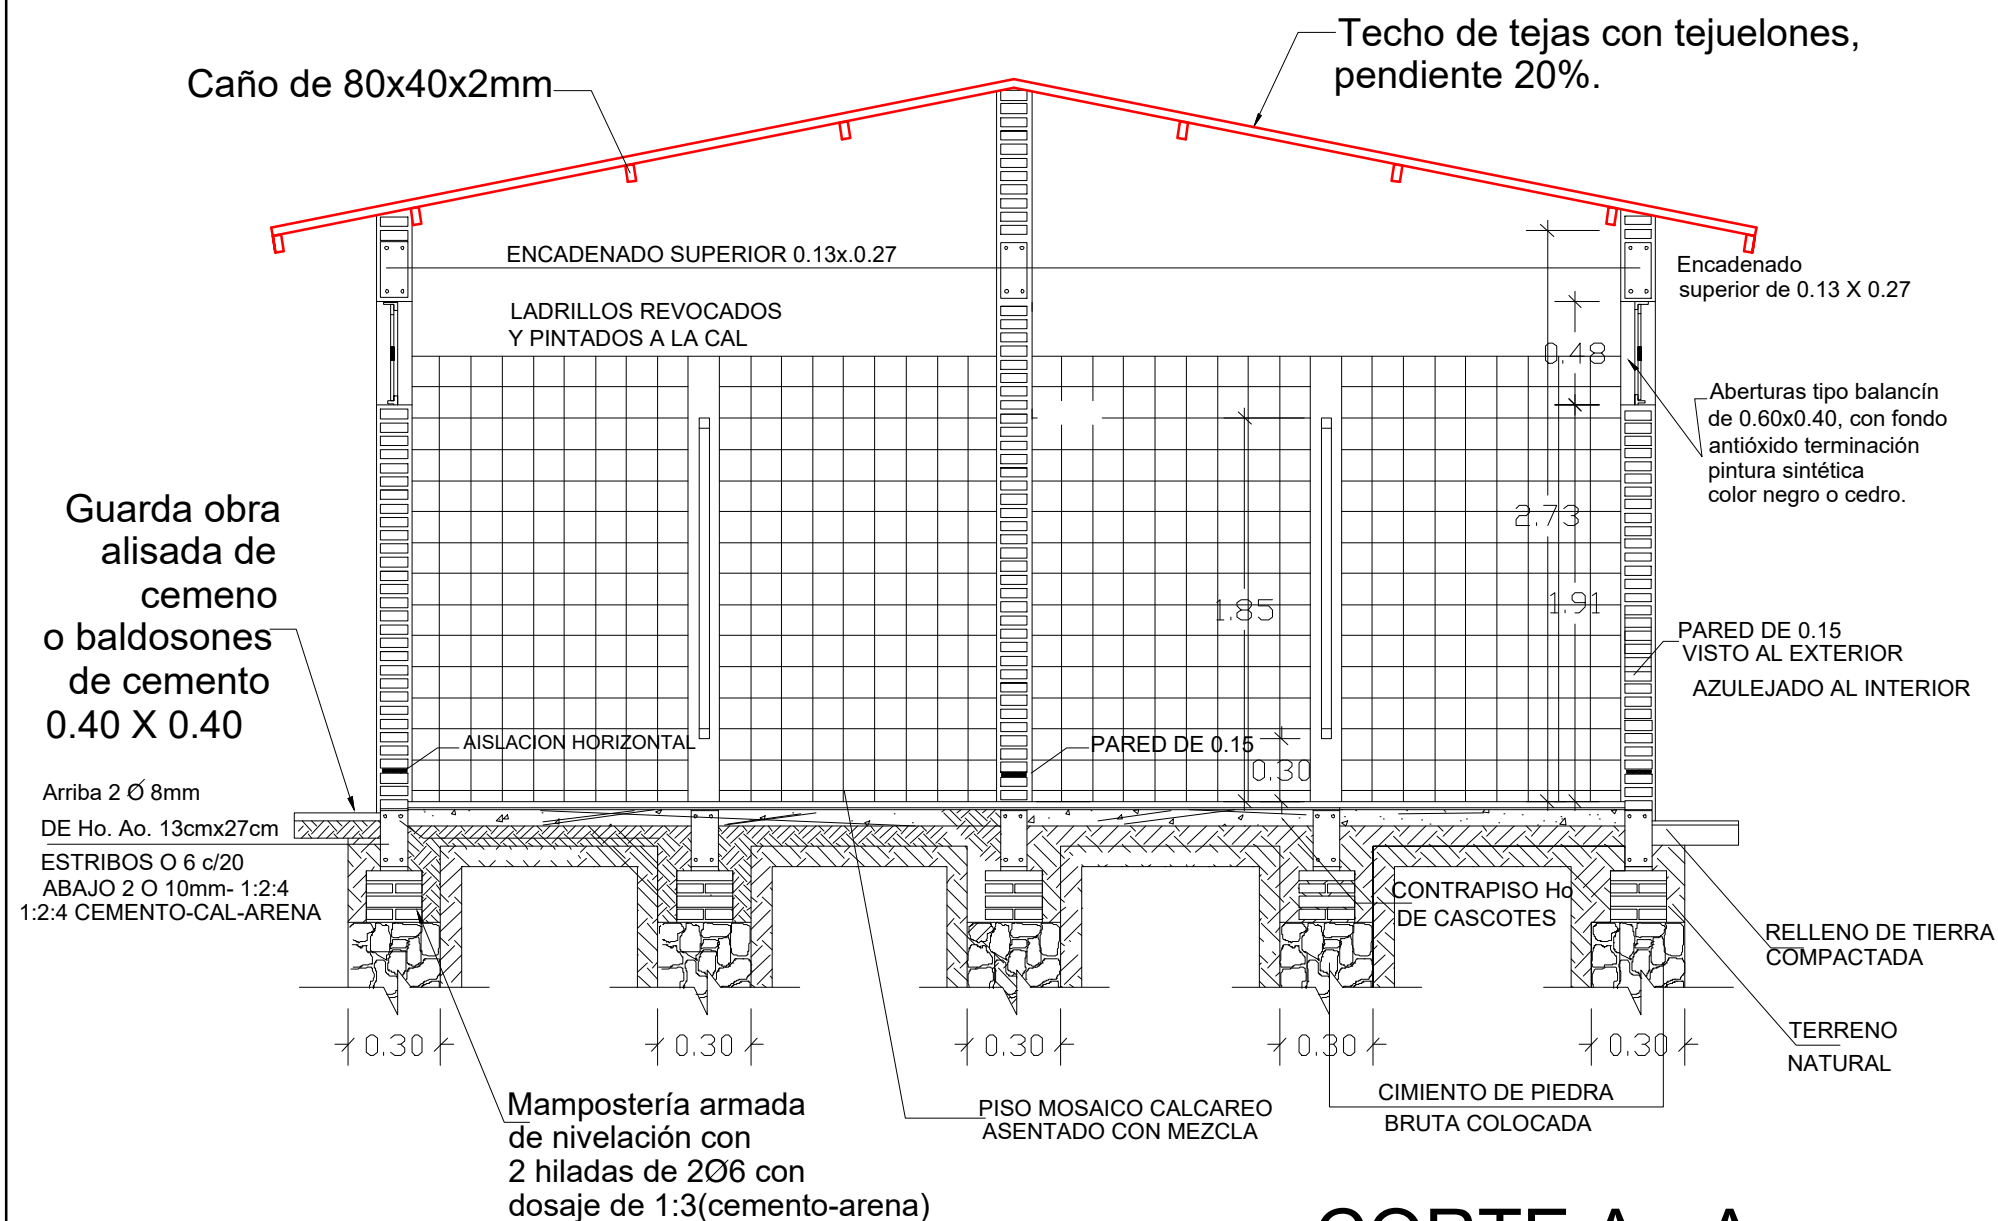

CORTE A - A

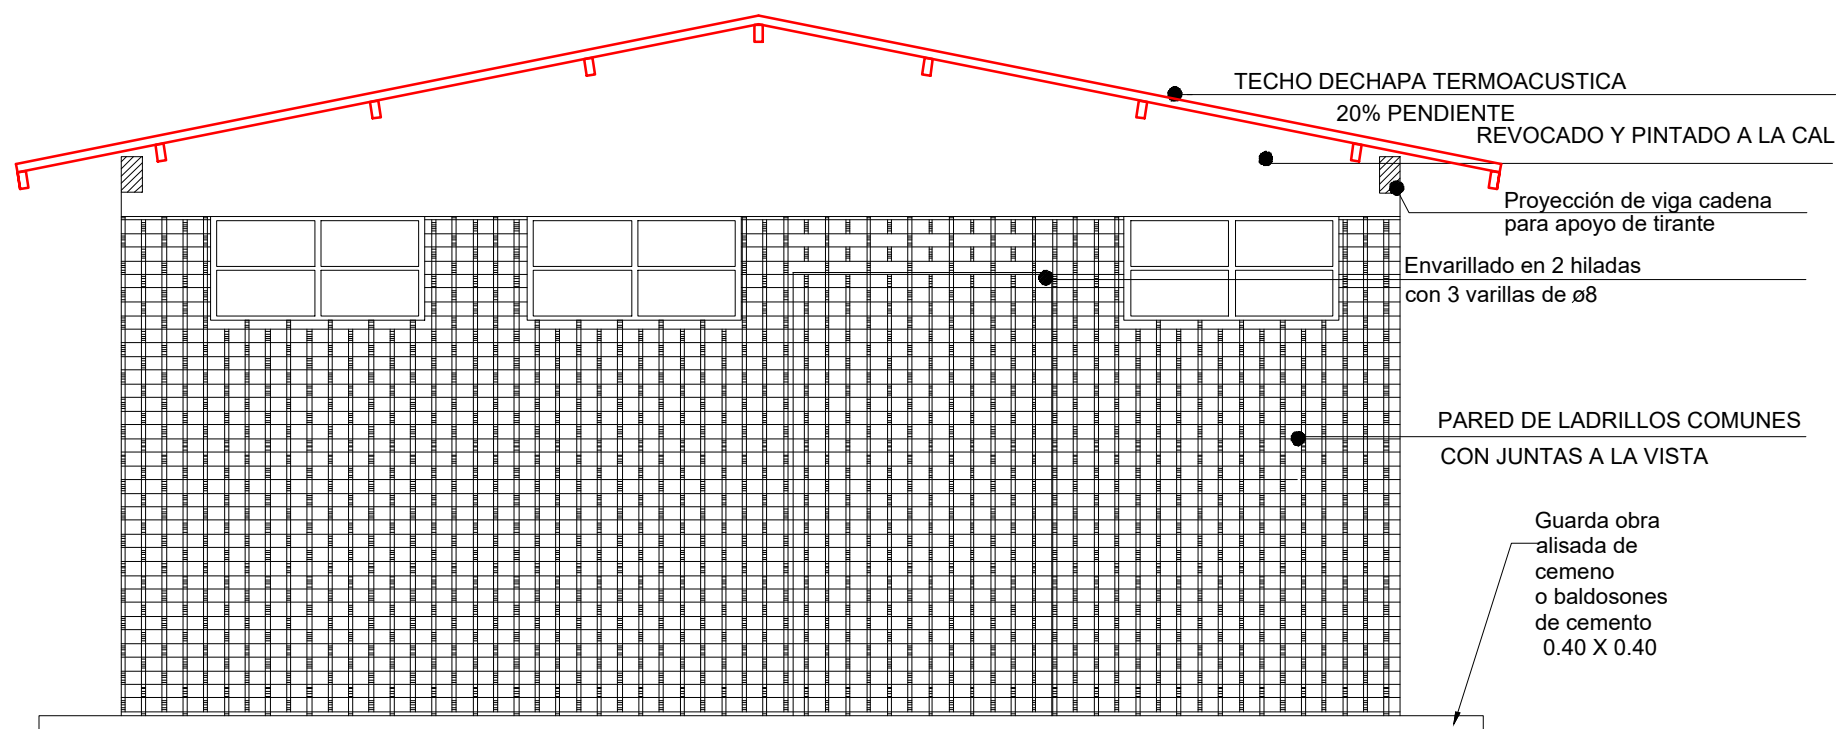

FACHADA



DIRECCION DE OBRAS Y SERVICIOS
MUNICIPALIDAD DE CAPITAN BADO

Esc. Bas. N° 1667 Medalla Milagrosa

CORTE Y FACHADA
SIN ESCALA

LAMINA 3

OBRA: Reparación de SS.HH
UBICACION: Capitan Bado - Amambay

Arq. Martín Bernal