


Observación:
 Para los desniveles de hasta 0.25 m las rampas
 deberán tener una pendiente de hasta 10%

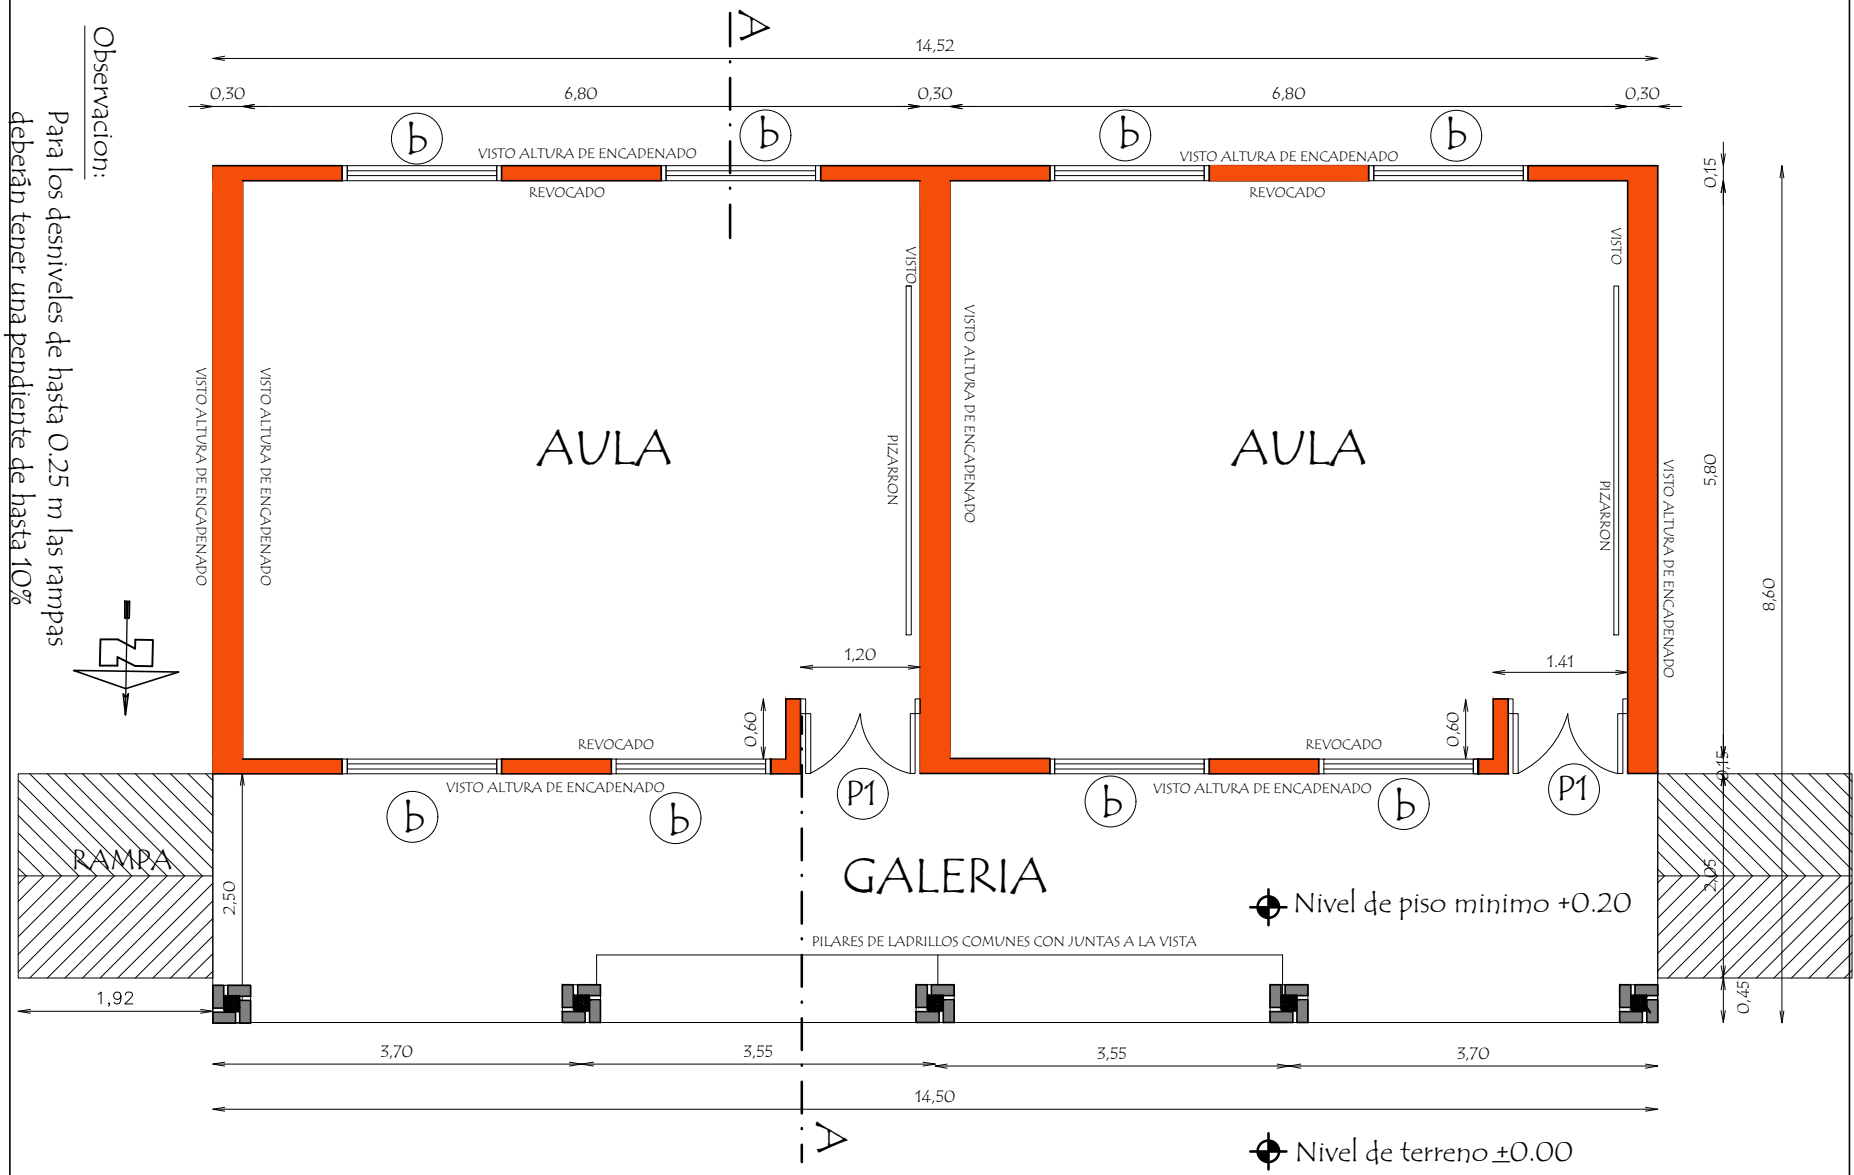

PLANTA DE ARQUITECTONICA

Esc. 1/50

Carlos Aquino
 Arquitecto
 Reg. Prof. M.O.F.C. N° 2648

Municipalidad de PIRAPO	
Esc.Bas. N° 7578 Paraiso	
PROYECTO	2 aulas de 5,80 x 6,80 con techo de chapa
PLANTA DE ARQUITECTONICA	
escala 1 / 50	

02