



INTERSECCION TIPO CON ACCESOS MENORES

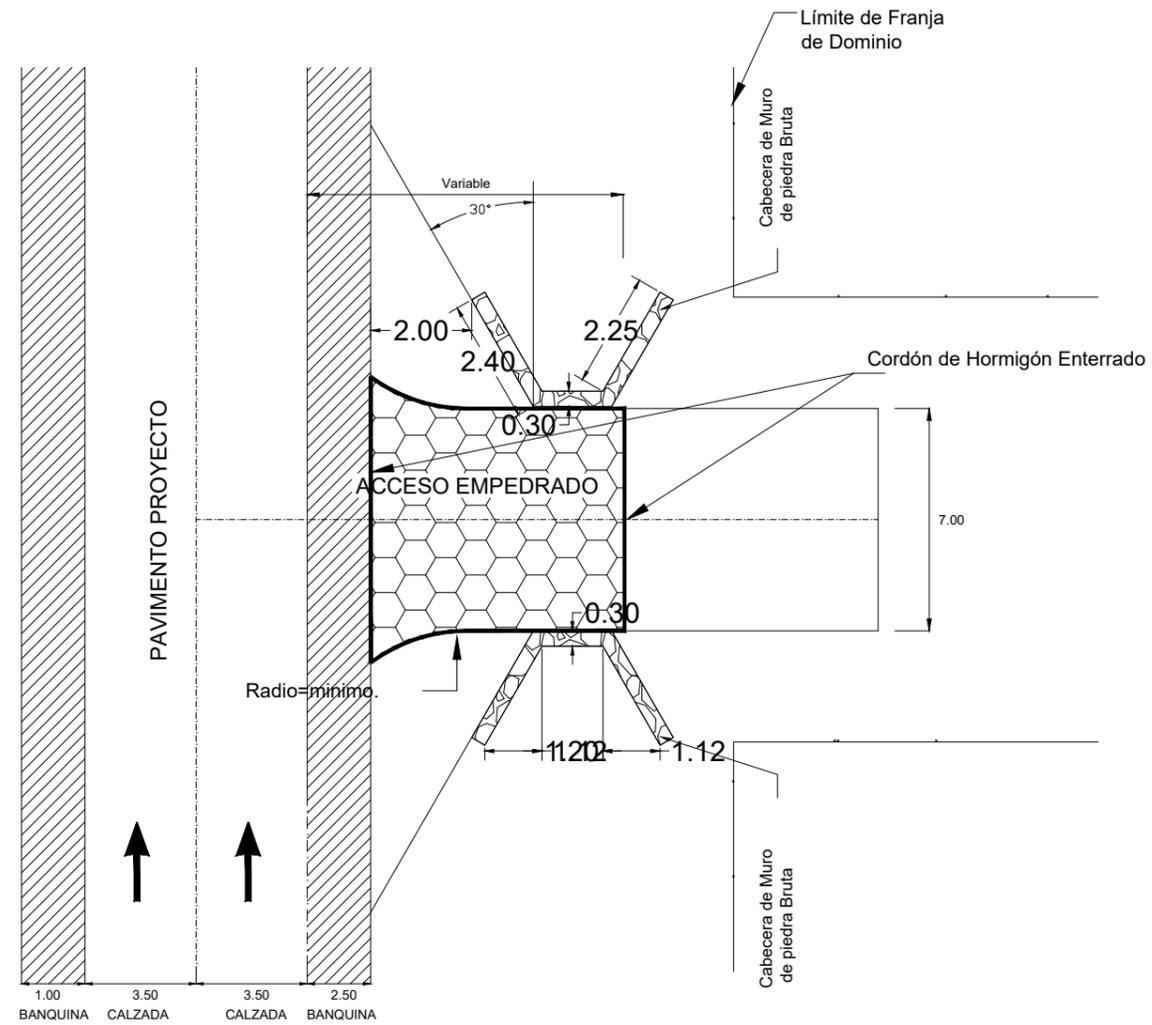

SECCIÓN TRANSVERSAL TIPO

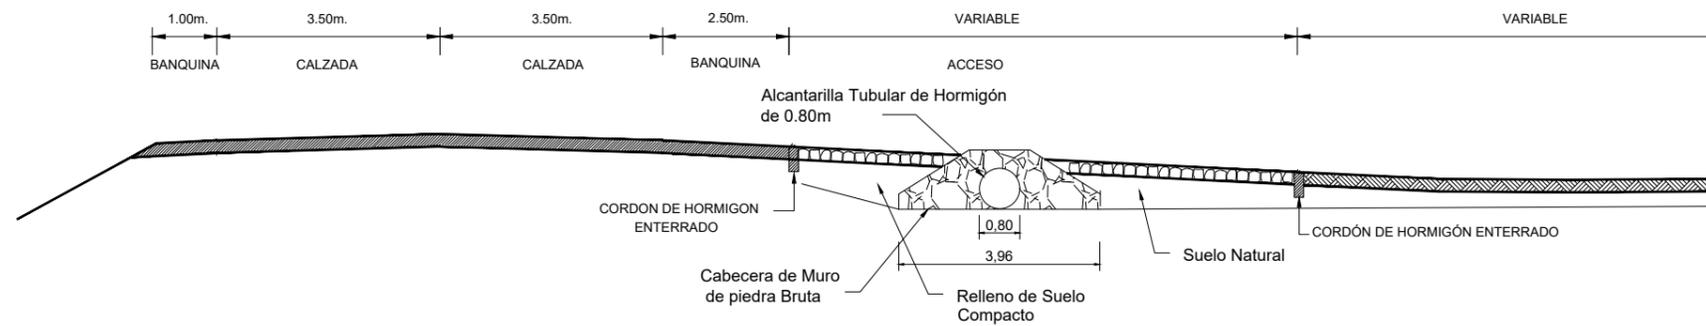

Viceministerio de Obras Públicas y Comunicaciones
Dirección de Vialidad



PARAGUAY
TETÁ REMBLAPO HA MARANDU
MOTENONDEHA

LLAMADO MOPC N° /2024
Mejoramiento de la Travesía Urbana de la Ciudad de Coronel Oviedo

Accesos menores

ESCALA:
SIN ESCALA

Fecha: Marzo 2024

