



PLANO DE UBICACION

MUNICIPALIDAD DE NUEVA ESPERANZA

UBICACION: CASCO URBANO NUEVA ESPERANZA

PROYECTO: ING. WILLIAM DAVID ALFONSO POSTEGUILLO

CONSTRUCCION DE PAVIMENTO PETREO CALLE CANELA, INCIENSO Y
URUNDE'YMI BARRIO PUERTA DEL SOL Y CALLE ESTADOS UNIDOS BARRIO SAN ANTONIO II

DIVISION: U.O.C

JEFE DE DIVISION: CARMEN VELAZCO


[Signature]
Ing. William David Alfonso Posteguillo
Ingeniero Civil
Reg. M.O.P.C. N° 3.523

BELLO




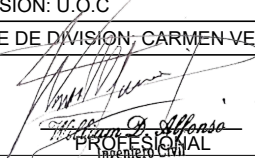
1


8

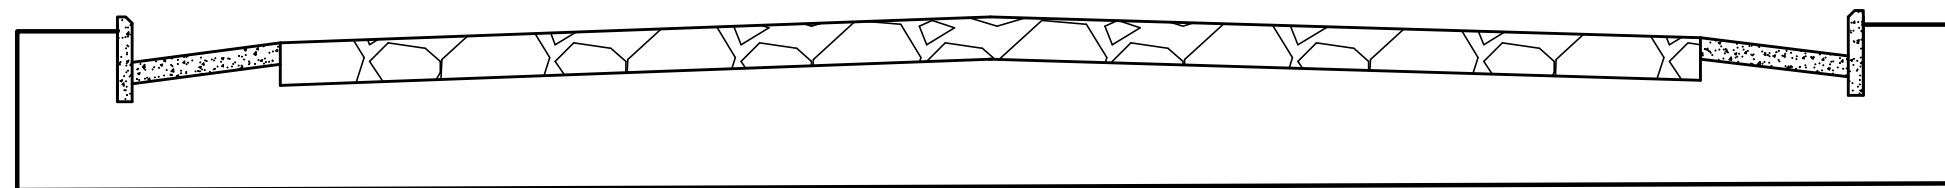

Pendiente lateral 3 %
Diferencia con eje: -10cm



CORTE TÍPICO

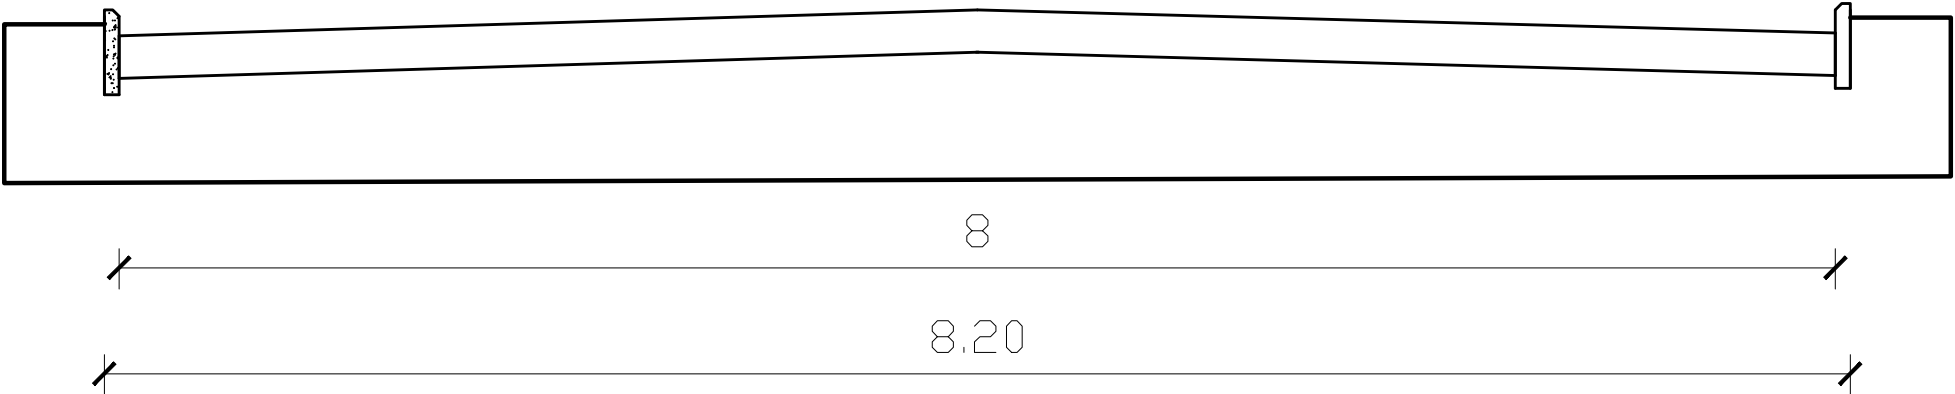MUNICIPALIDAD DE NUEVA ESPERANZA		
UBICACION: CASCO URBANO NUEVA ESPERANZA		
PROYECTO: ING. WILLIAM DAVID ALFONSO POSTEGUILLO		
CONSTRUCCION DE PAVIMENTO PETREO CALLE CANELA, INCIENSO Y URUNDE'YMI BARRIO PUERTA DEL SOL Y CALLE ESTADOS UNIDOS BARRIO SAN ANTONIO II		2
DIVISION: U.O.C		8
JEFE DE DIVISION: CARMEN VELAZCO		
 PROFESIONAL Reg. M.O.P.C. N° 3.523		SELLO





Pendiente lateral 3 %
Diferencia con eje: -10cm



CORTE TÍPICO

MUNICIPALIDAD DE NUEVA ESPERANZA		
UBICACION: CASCO URBANO NUEVA ESPERANZA		
PROYECTO: ING. WILLIAM DAVID ALFONSO POSTEGUILLO		
CONSTRUCCION DE PAVIMENTO PETREO CALLE CANELA, INCIENSO Y URUNDE'YMI BARRIO PUERTA DEL SOL Y CALLE ESTADOS UNIDOS BARRIO SAN ANTONIO II		3
DIVISION: U.O.C		8
JEFE DE DIVISION: CARMEN VELAZCO		
 PROFESIONAL Ingeniero Civil Reg. M.O.P.C. N° 3.523		SELLO

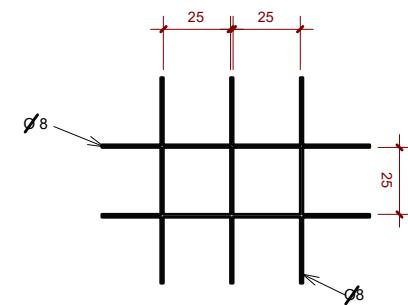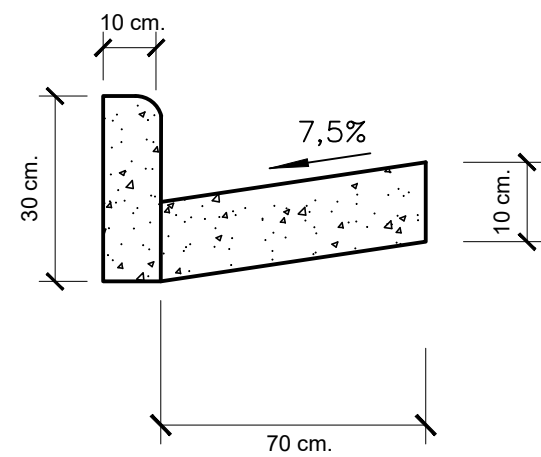

Cuneta de Ho. FCK=18 MPA
Vol=0,05 m3/ml




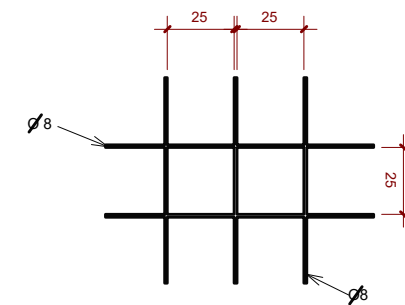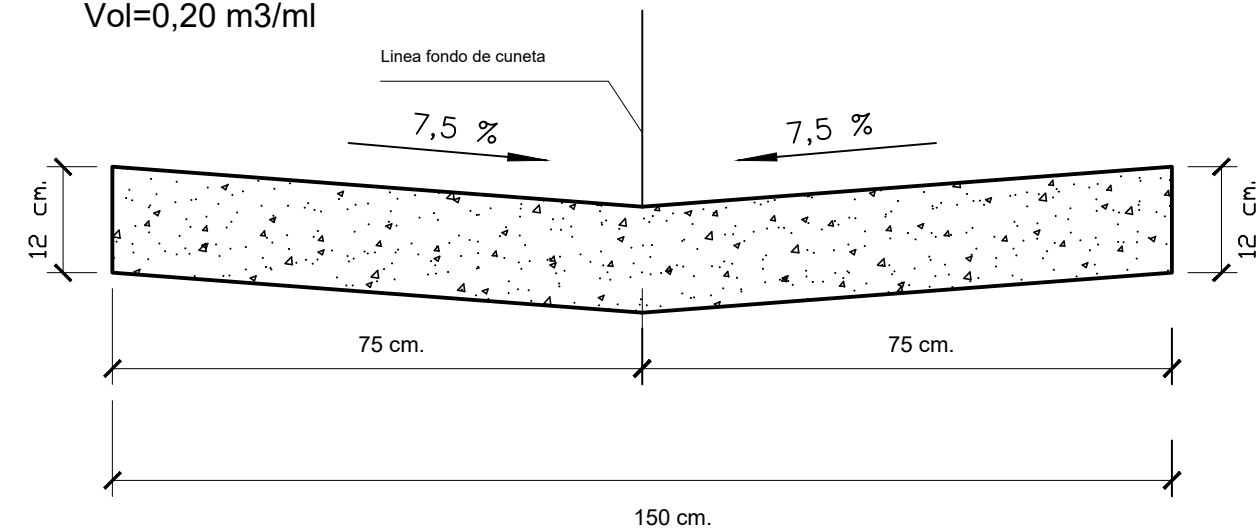

Baden de Ho. FCK=18 MPA
Vol=0,20 m3/ml





CORTE TRANSVERSAL

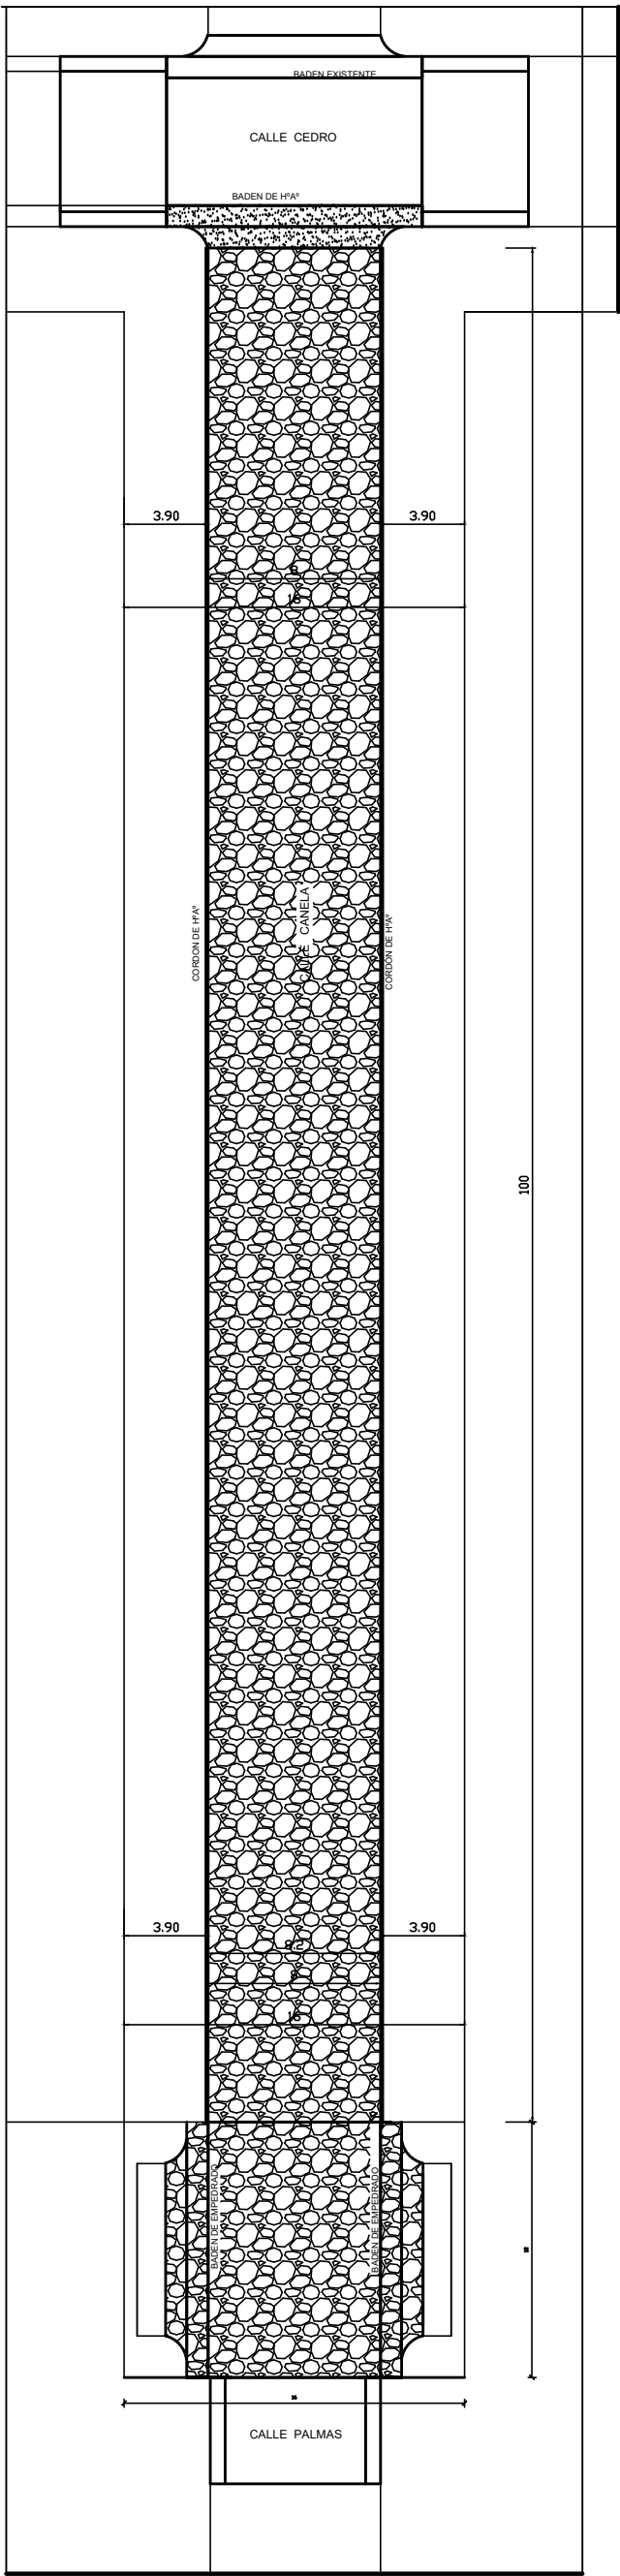
MUNICIPALIDAD DE NUEVA ESPERANZA		
UBICACION: CASCO URBANO NUEVA ESPERANZA		
PROYECTO: ING. WILLIAM DAVID ALFONSO POSTEGUILLO		
CONSTRUCCION DE PAVIMENTO PETREO CALLE CANELA, INCIENSO Y URUNDE'YMI BARRIO PUERTA DEL SOL Y CALLE ESTADOS UNIDOS BARRIO SAN ANTONIO II		4
DIVISION: U.O.C		8
JEFE DE DIVISION: CARMEN VELAZCO		
 Ingeniero Civil Reg. M.O.P.C. N° 3.523		SELLO


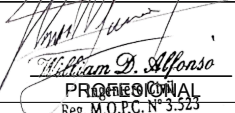




MUNICIPALIDAD DE NUEVA ESPERANZA		
UBICACION: CASCO URBANO NUEVA ESPERANZA		
PROYECTO: ING. WILLIAM DAVID ALFONSO POSTEGUILLO		
CONSTRUCCION DE PAVIMENTO PETREO CALLE CANELA, INCIENSO Y URUNDE'YMI		5
BARRIO PUERTA DEL SOL Y CALLE ESTADOS UNIDOS BARRIO SAN ANTONIO II		8
DIVISION: U.O.C		
JEFE DE DIVISION: CARMEN VELAZCO		
 PROFESIONAL Reg. M.O.P.C. N° 3.523		SELLO

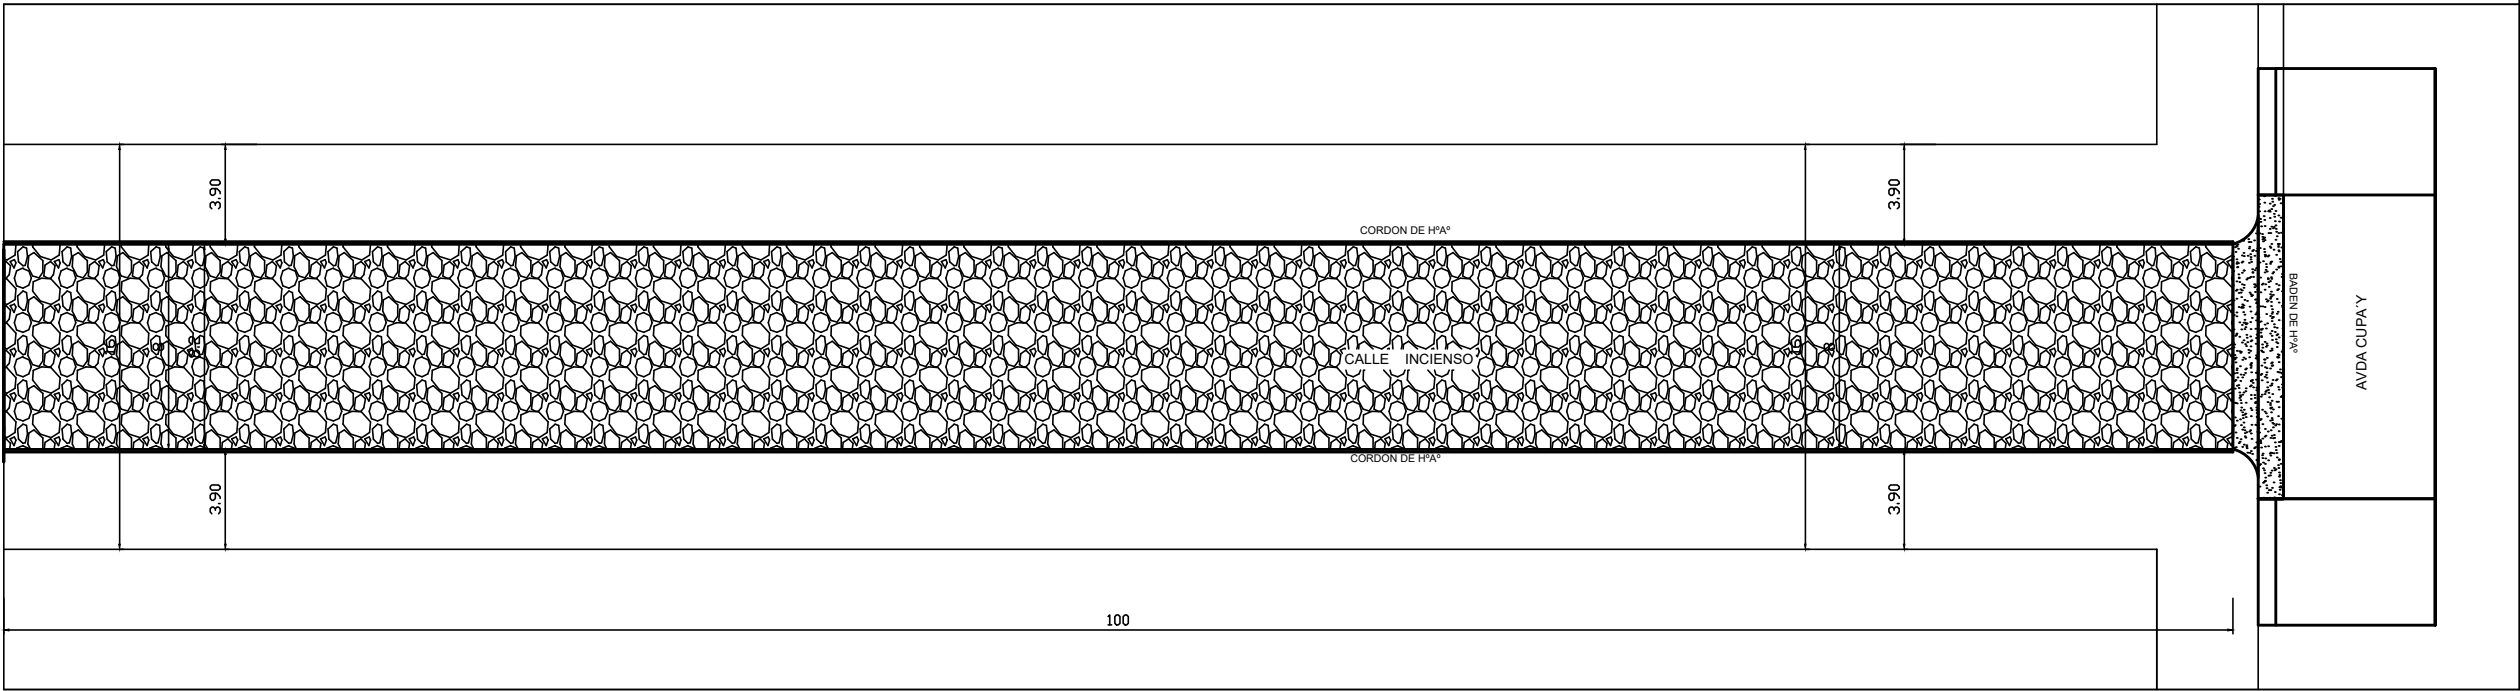

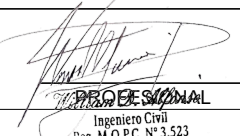

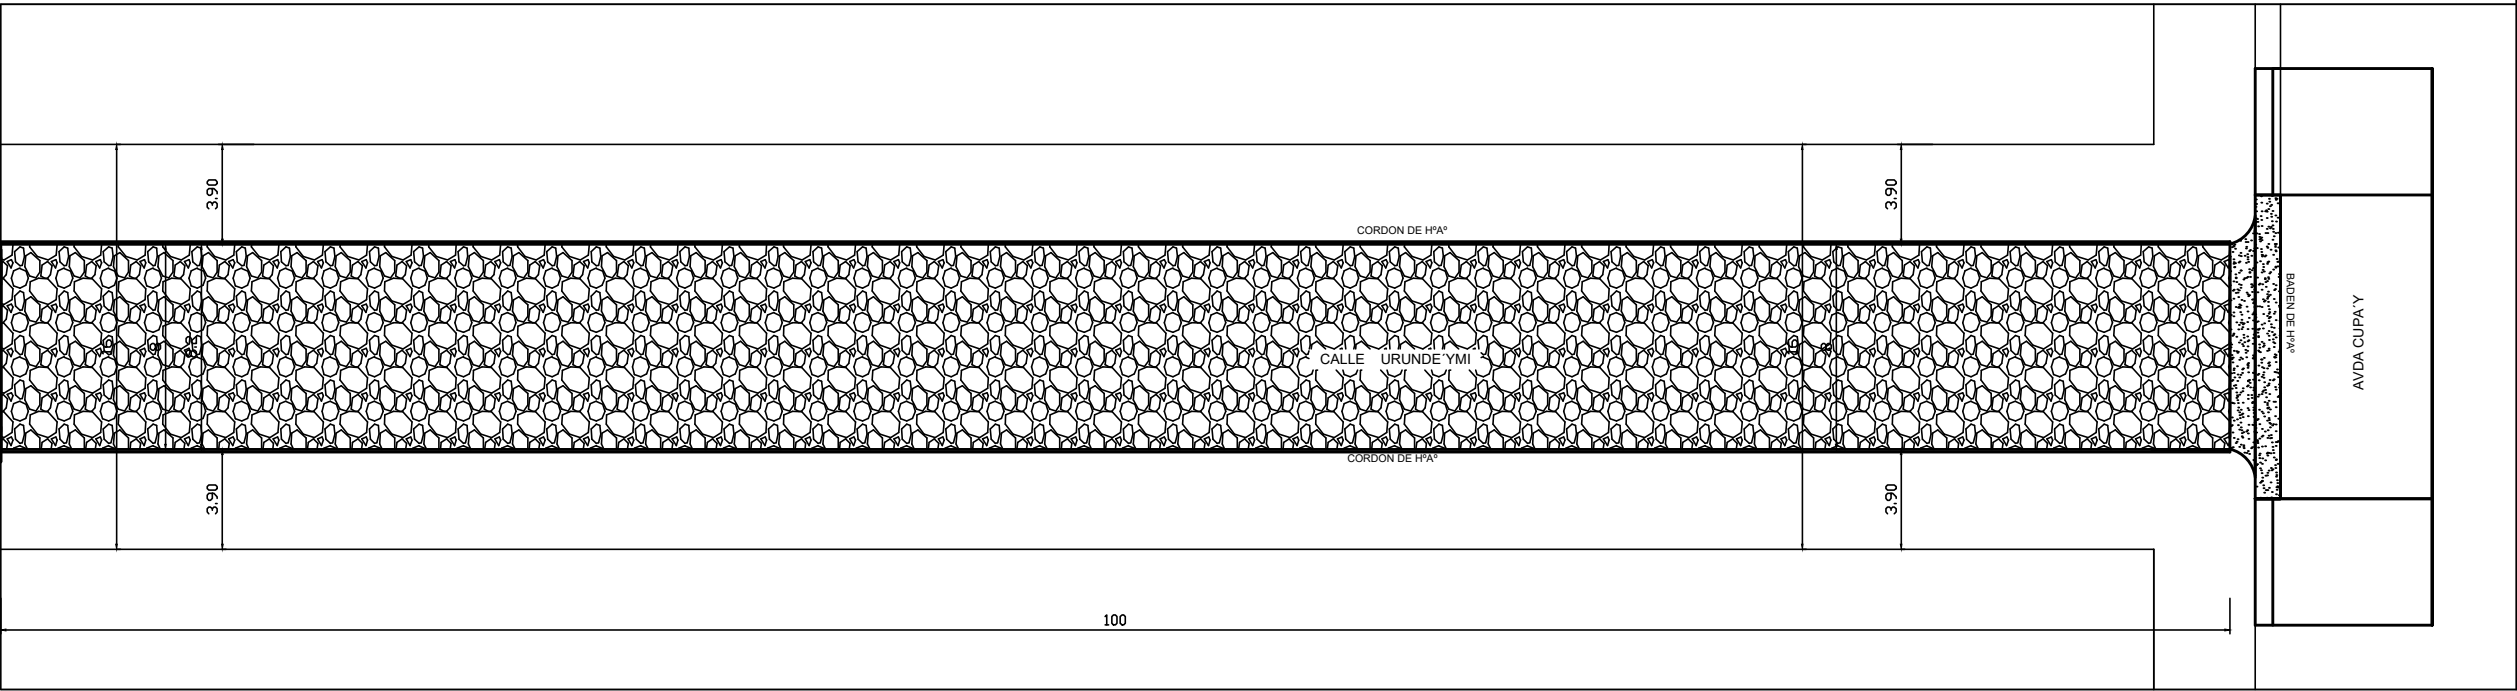MUNICIPALIDAD DE NUEVA ESPERANZA		
UBICACION: CASCO URBANO NUEVA ESPERANZA		
PROYECTO: ING. WILLIAM DAVID ALFONSO POSTEGUILLO		
CONSTRUCCION DE PAVIMENTO PETREO CALLE CANELA, INCIENSO Y URUNDE'YMI		6
BARRIO PUERTA DEL SOL Y CALLE ESTADOS UNIDOS BARRIO SAN ANTONIO II		
DIVISION: U.O.C		8
JEFE DE DIVISION: CARMEN VELAZCO		
 PROFESIONAL Ingeniero Civil Reg. M.O.P.C. N° 3.523		SELLO

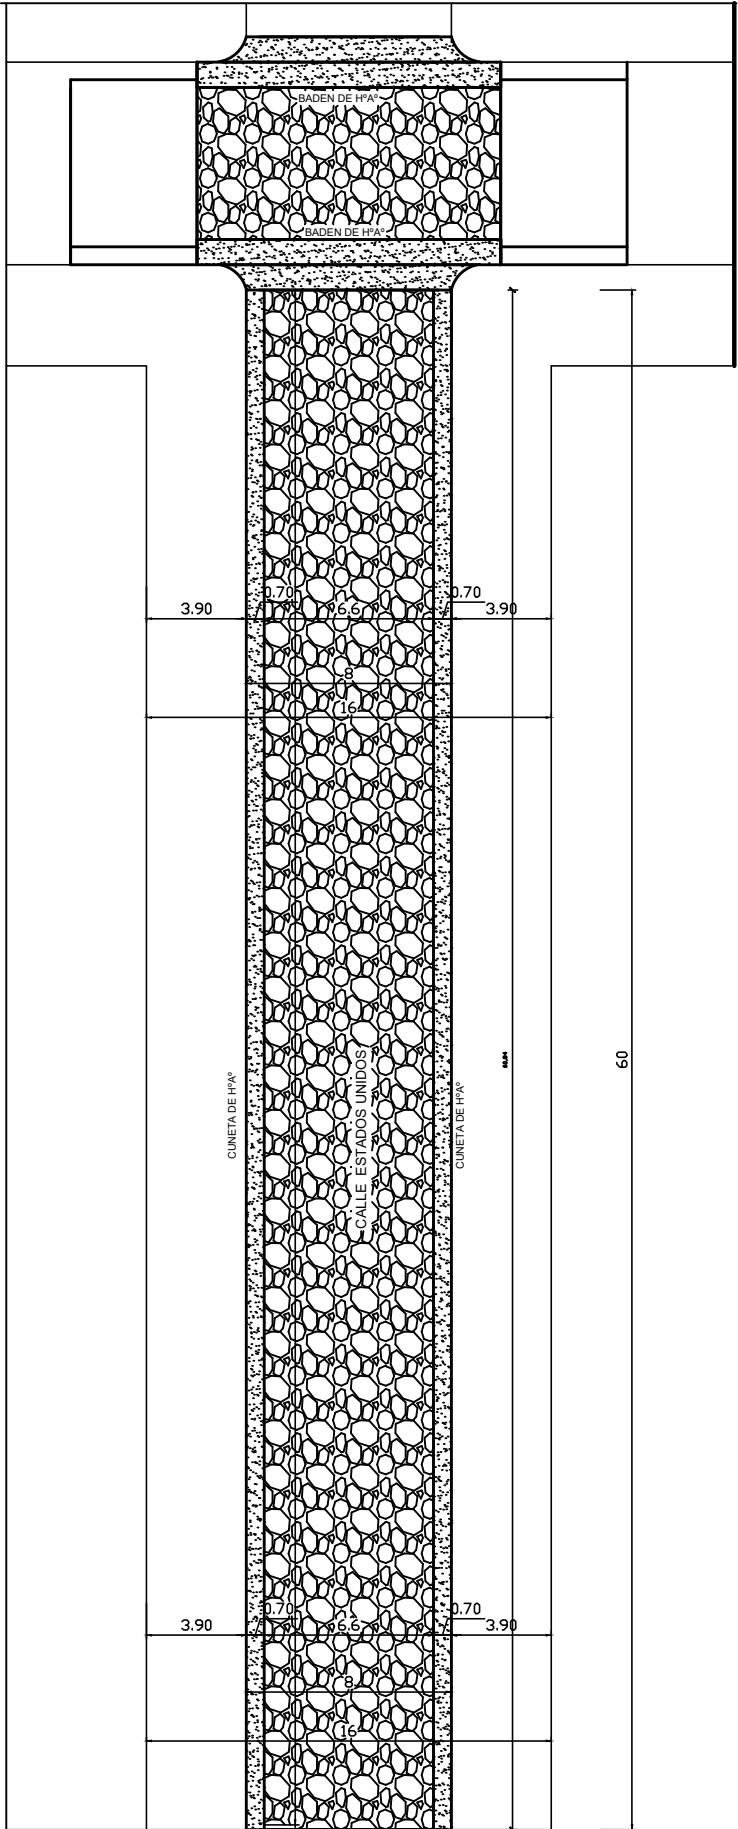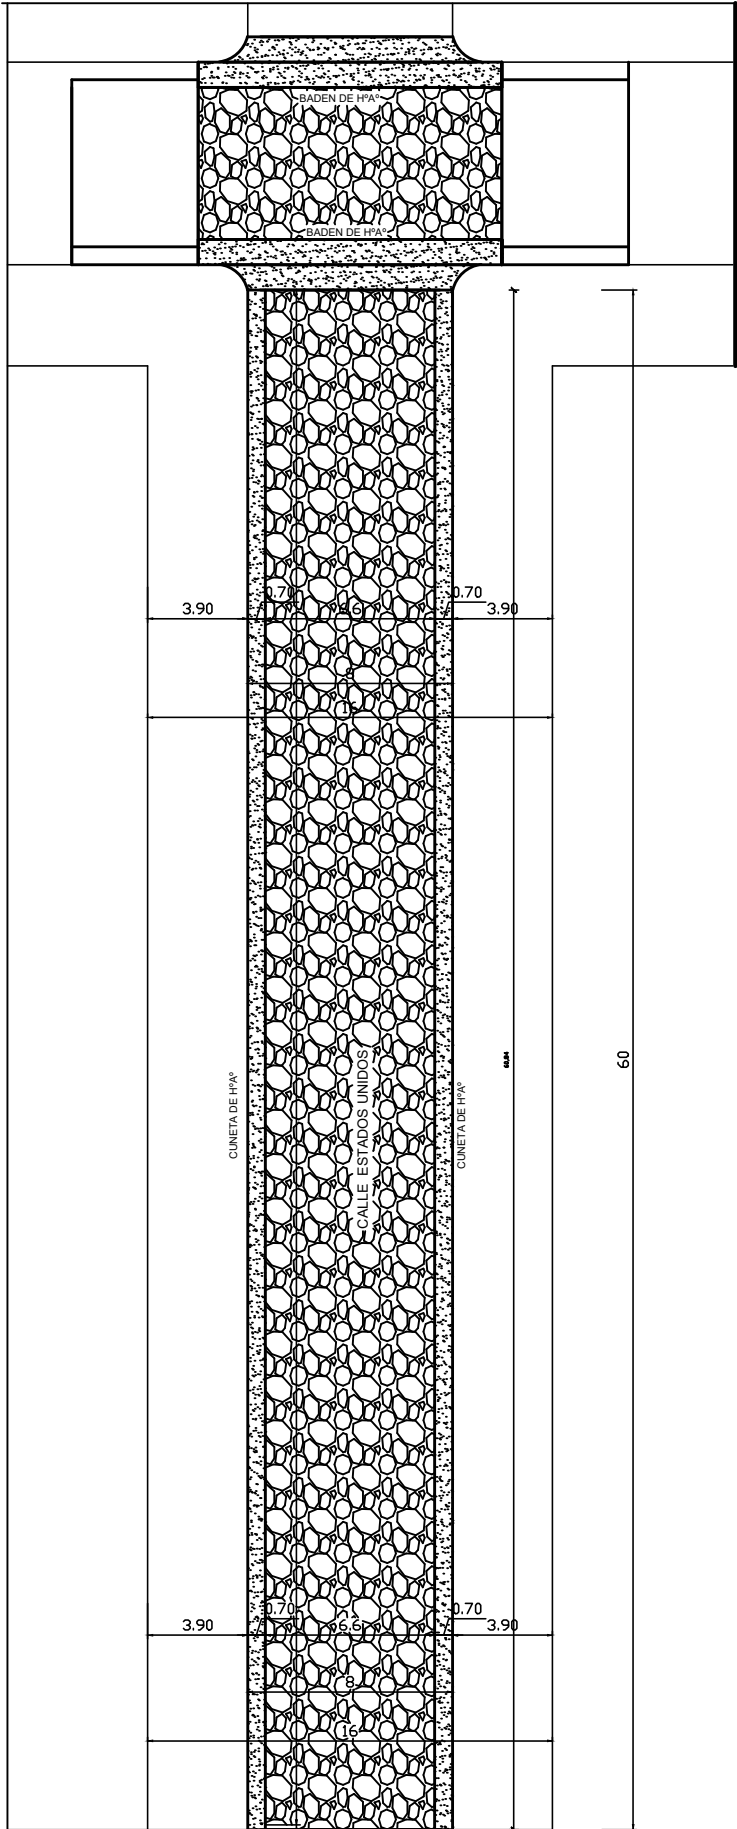

MUNICIPALIDAD DE NUEVA ESPERANZA		
UBICACION: CASCO URBANO NUEVA ESPERANZA		
PROYECTO: ING. WILLIAM DAVID ALFONSO POSTEGUILLO		
CONSTRUCCION DE PAVIMENTO PETREO CALLE CANELA, INCIENSO Y URUNDE'YMI		7
BARRIO PUERTA DEL SOL Y CALLE ESTADOS UNIDOS BARRIO SAN ANTONIO II		
DIVISION: U.O.C		8
JEFE DE DIVISION: CARMEN VELAZCO		
 PROFESIONAL Reg. M.O.P.C. N° 3.523		SELLO



MUNICIPALIDAD DE NUEVA ESPERANZA		
UBICACION: CASCO URBANO NUEVA ESPERANZA		
PROYECTO: ING. WILLIAM DAVID ALFONSO POSTEGUILLO		8
CONSTRUCCION DE PAVIMENTO PETREO CALLE CANELA, INCIENSO Y URUNDE'YMI		
BARRIO PUERTA DEL SOL Y CALLE ESTADOS UNIDOS BARRIO SAN ANTONIO II		8
DIVISION: U.O.C		
JEFE DE DIVISION: CARMEN VELAZCO		SELO
 PROFESIONISTA Ingeniero Civil Reg. M.O.P.C. N° 3.523		