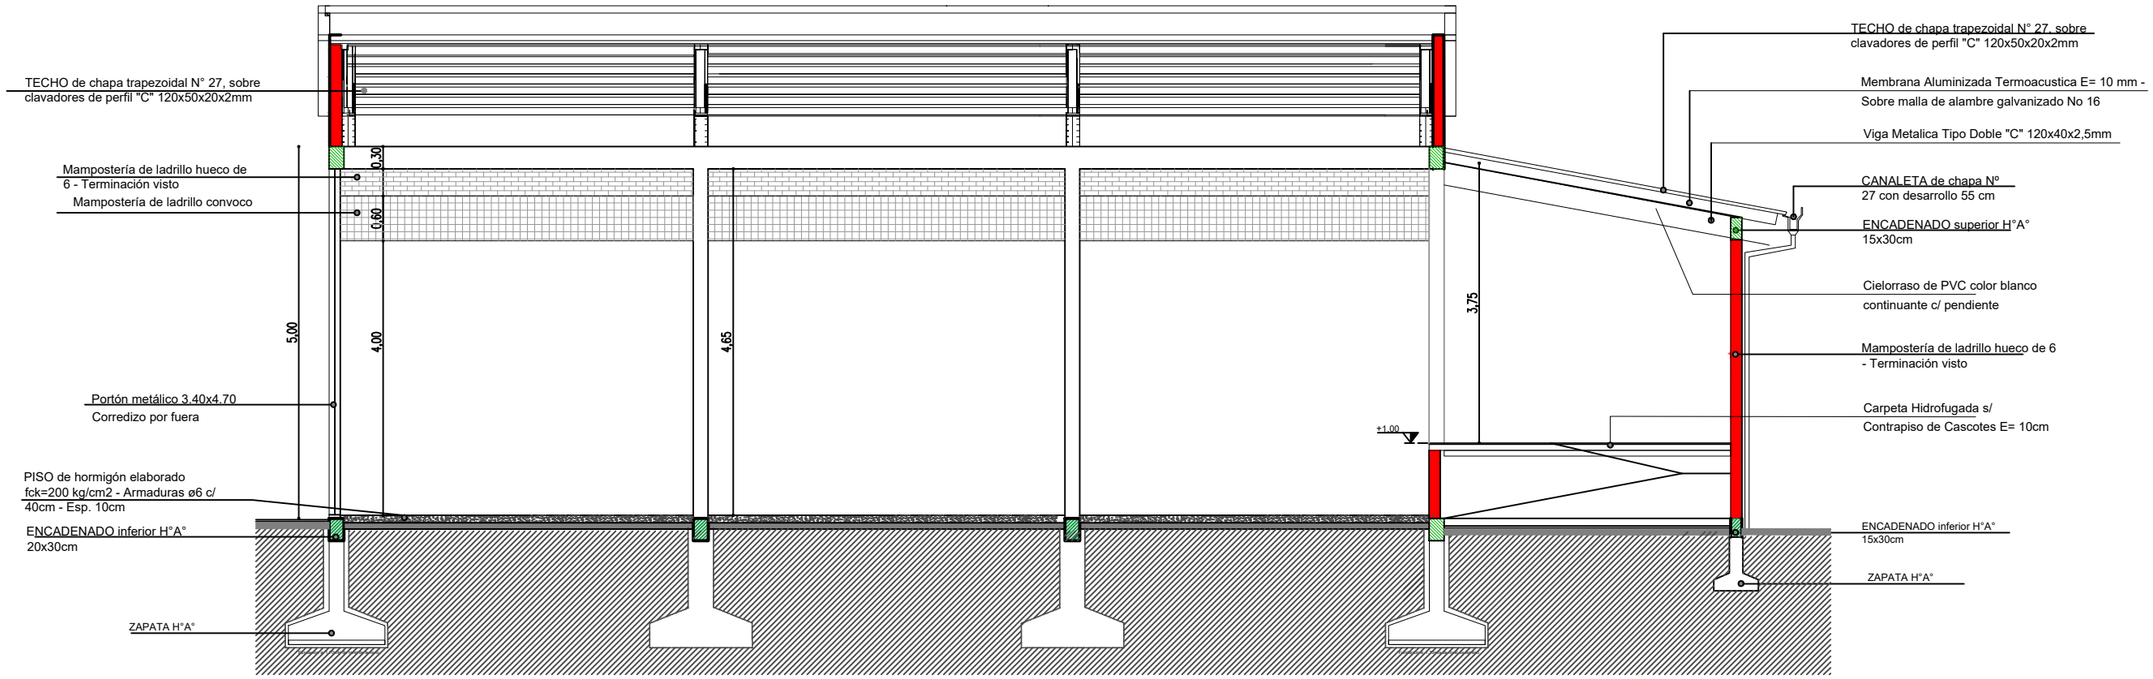

CORTE B-B
ESC 1:50

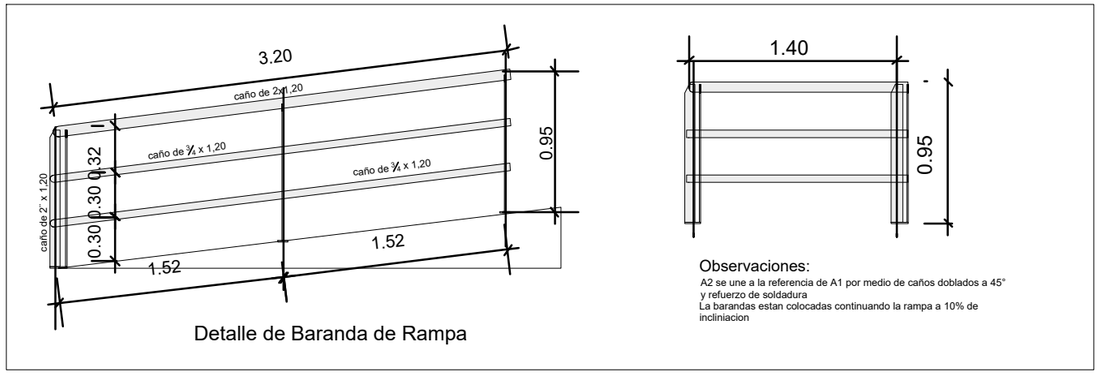

Detalle de Baranda de Rampa

Itapúa lugar de OPORTUNIDADES

JAVIER PEREIRA GOBERNADOR DE ITAPÚA

OBRA: Construcción de Tinglado para Salón Multiuso con escenario.

BENEFICIARIO: COLEGIO Y ESCUELA MARISCAL FRANCISCO SOLANO LOPEZ

DISTRITO: Cuatro Potrero / Encarnación / Itapúa

PROYECTO: SECRETARIA DE OBRAS PÚBLICAS

Ing. Fernando Oreggioni
Secretaria de Obras- Gob. de Itapúa
Matricula MOPC 933