



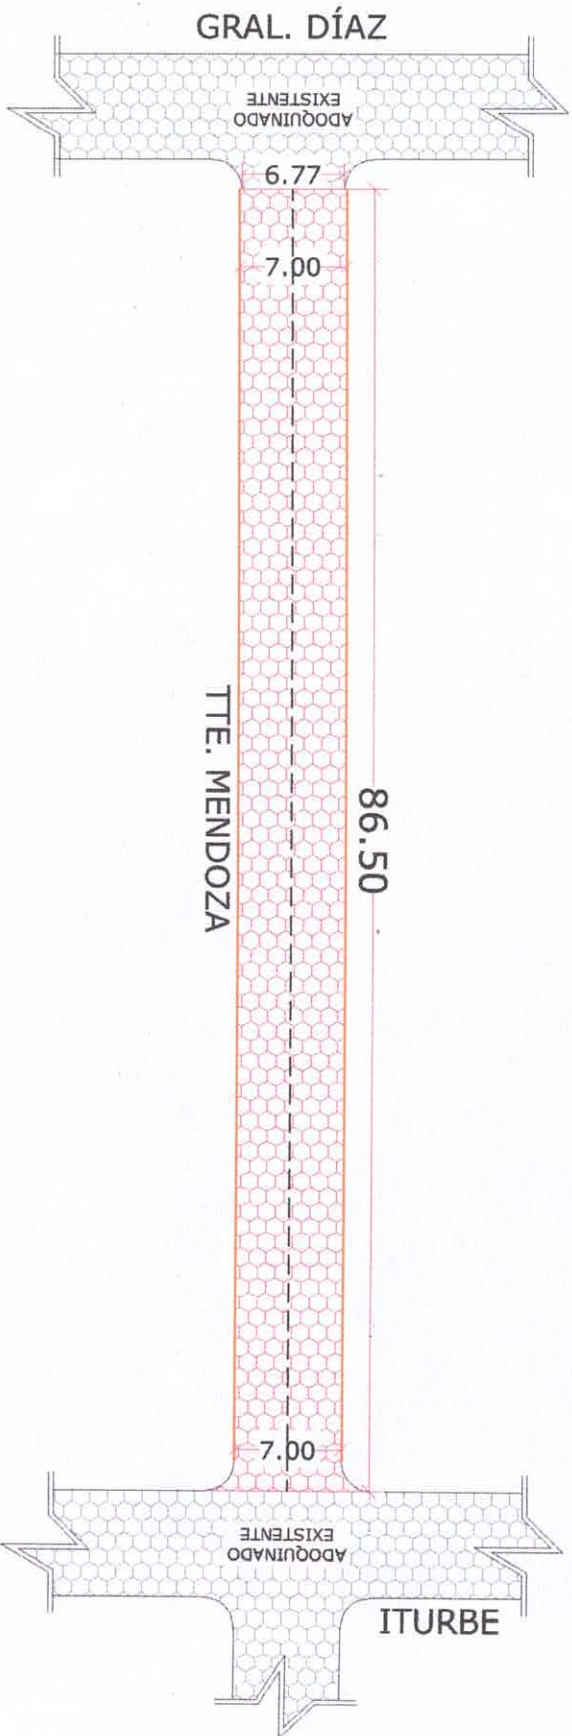

CORTE TRANSVERSAL

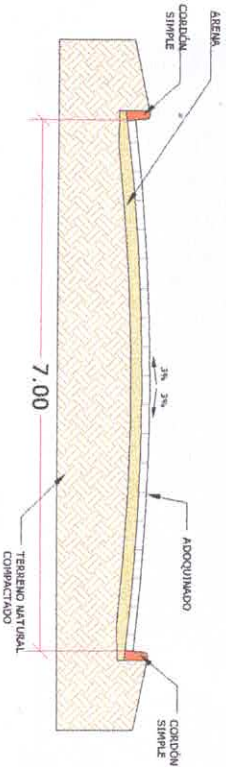

REFERENCIAS	
	ADOQUINADO: 614.50 m ²
	CORDÓN SIMPLE: 175.00 ml

MUNICIPALIDAD DE PILAR

SECRETARÍA DE PLANIFICACIÓN Y OBRAS

PROYECTO DE ADOQUINADO DE LA
CALLE TTE. MENDOZA ENTRE GRAL.
DÍAZ E ITURBE

BARRIO: GRAL. DÍAZ



ALCALDE: LUCA BARRETO

PROYECTO DE ADOQUINADO
CALE TTE. MENDOZA - BARRIO GRAL. DÍAZ

GRAL. DÍAZ

TTE. MENDOZA

ITURBE

MELLO

MUNICIPALIDAD DE PILAR

SECRETARÍA DE PLANIFICACIÓN Y OBRAS

PROYECTO DE ADOQUINADO DE LA
CALE TTE. MENDOZA ENTRE GRAL
DÍAZ E ITURBE

BARRIO: GRAL. DÍAZ



MUNICIPALIDAD
DE PILAR

SECRETARÍA DE
PLANIFICACIÓN Y OBRAS



M. M. LUCA BARRETO