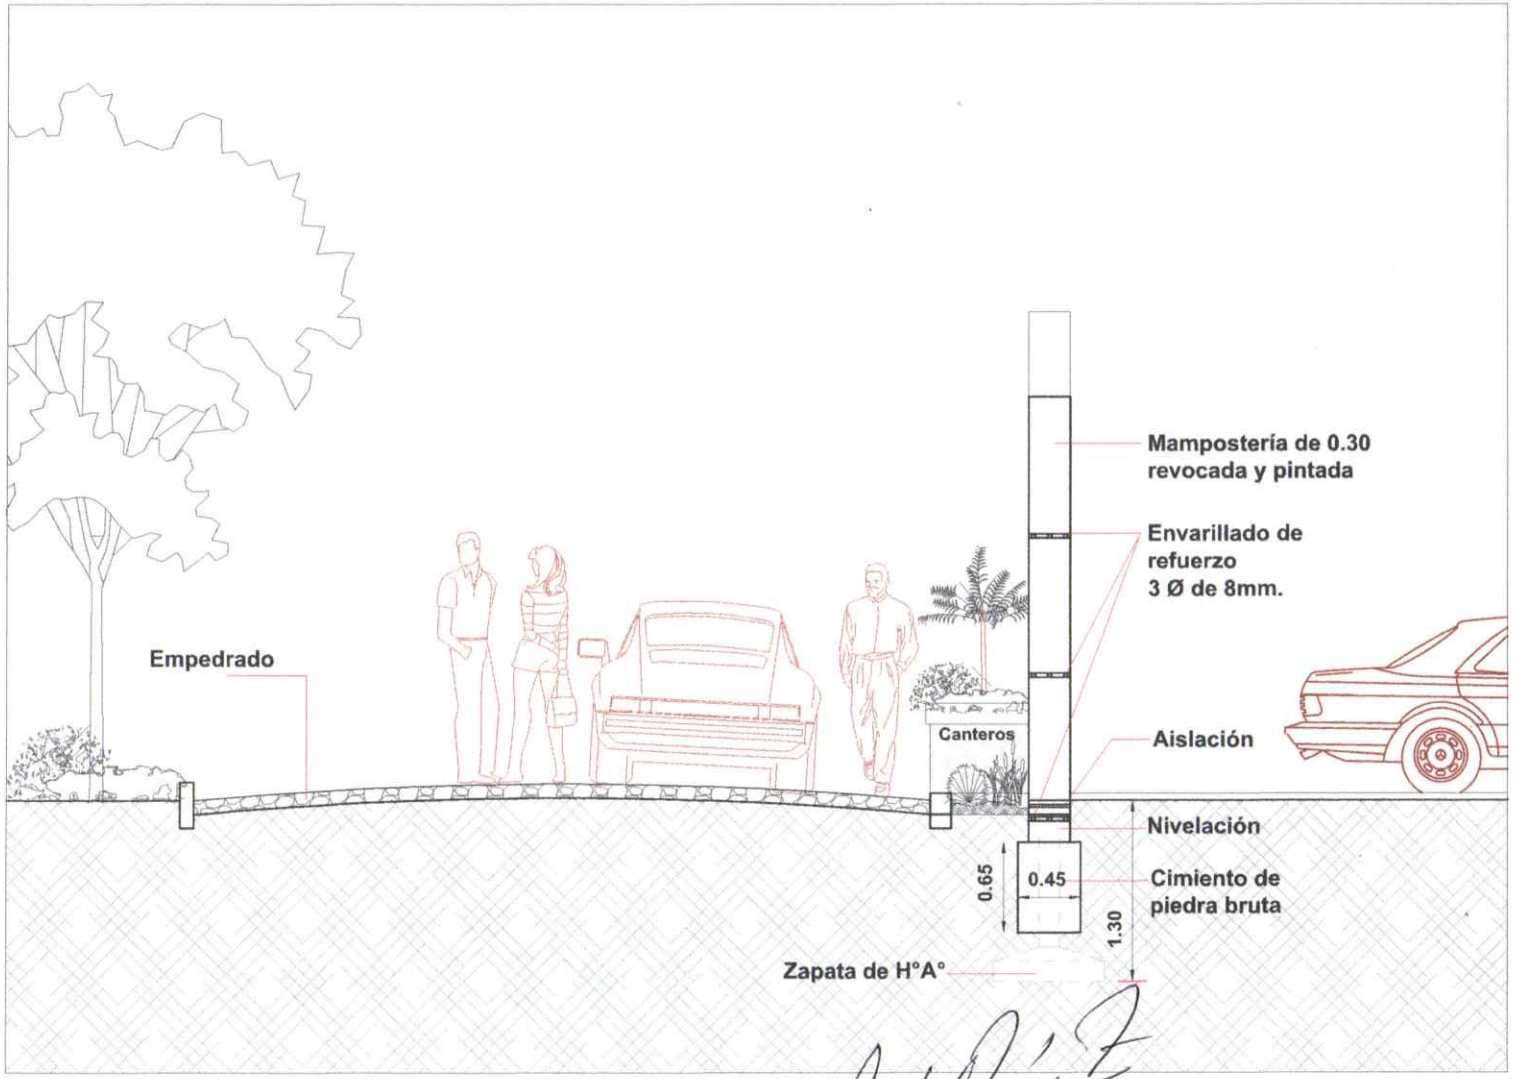

CORTE A - A
Esc.: 1/50

Lucio Ayala Britez
Arquitecto
Pat. Nº 5.893

PORTAL DE ACCESO

OBRA : OBRAS DE MEJORAMIENTO DE CAMPOSANTO
UBICACION: Camposanto de la Ciudad Dr. Cecilio Báez
Municipio de Dr. Cecilio Báez
Dpto. de Caaguazú - Paraguay