


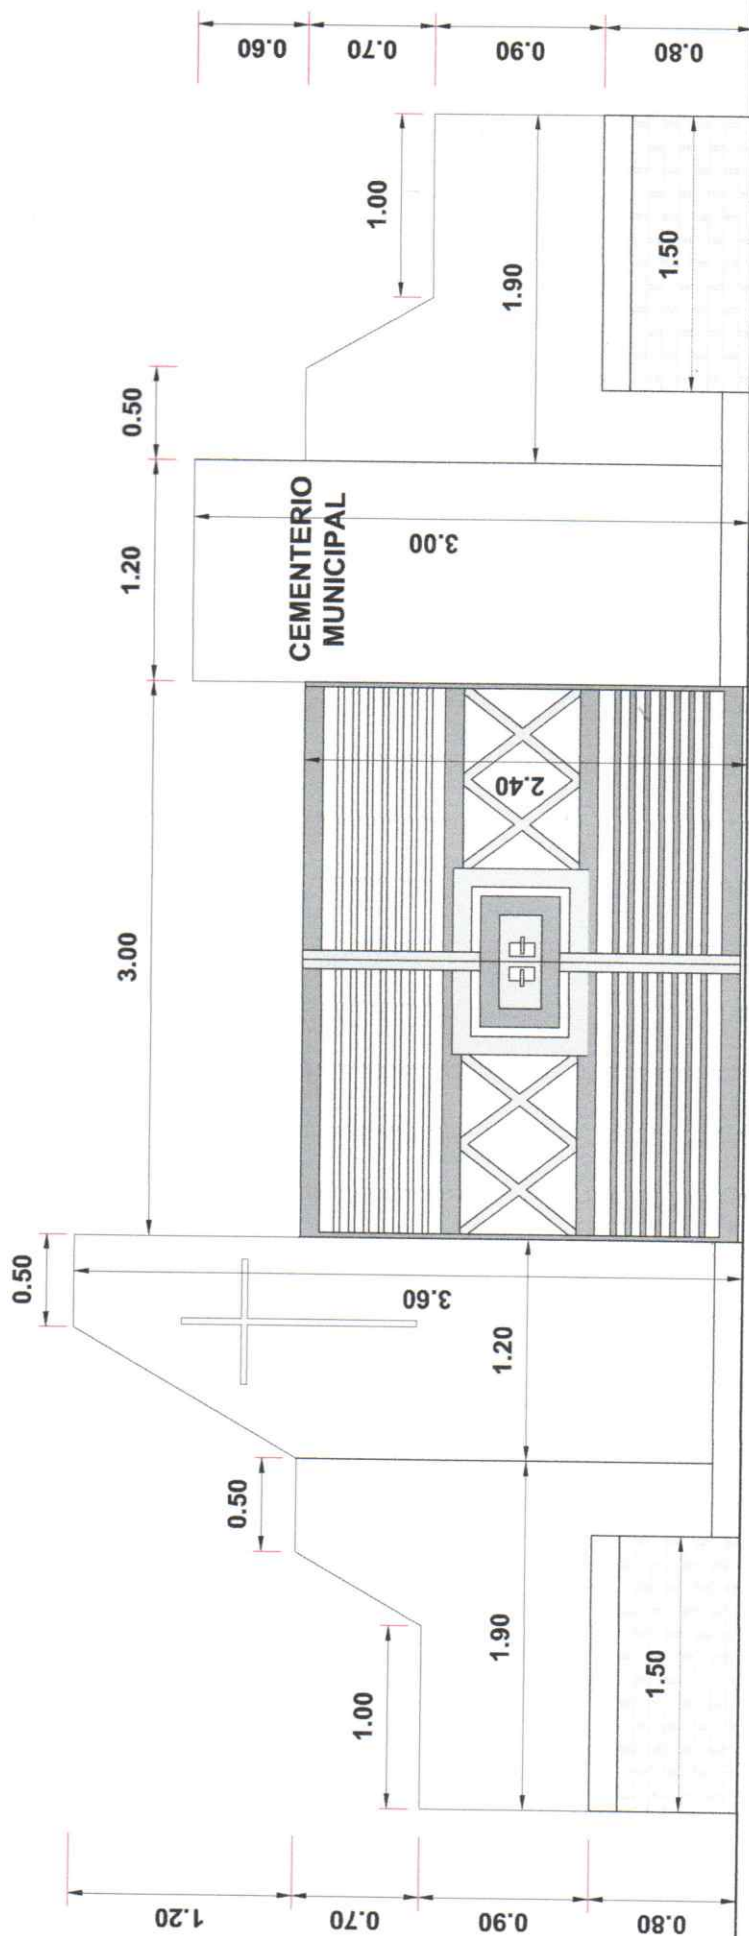

FACHADA - COTAS
Esc.: 1/50

Lucio Ayala Britez
Lucio Ayala Britez
Arquitecto
Pat. N° 5893

OBRA : OBRAS DE MEJORAMIENTO DE CAMPOSANTO

UBICACION: Camposanto de la Ciudad Dr. Cecilio Báez

Municipio de Dr. Cecilio Báez

Dpto. de Caaguazú - Paraguay

PORTAL DE ACCESO