



CORTE B-B

ESC. 1:50

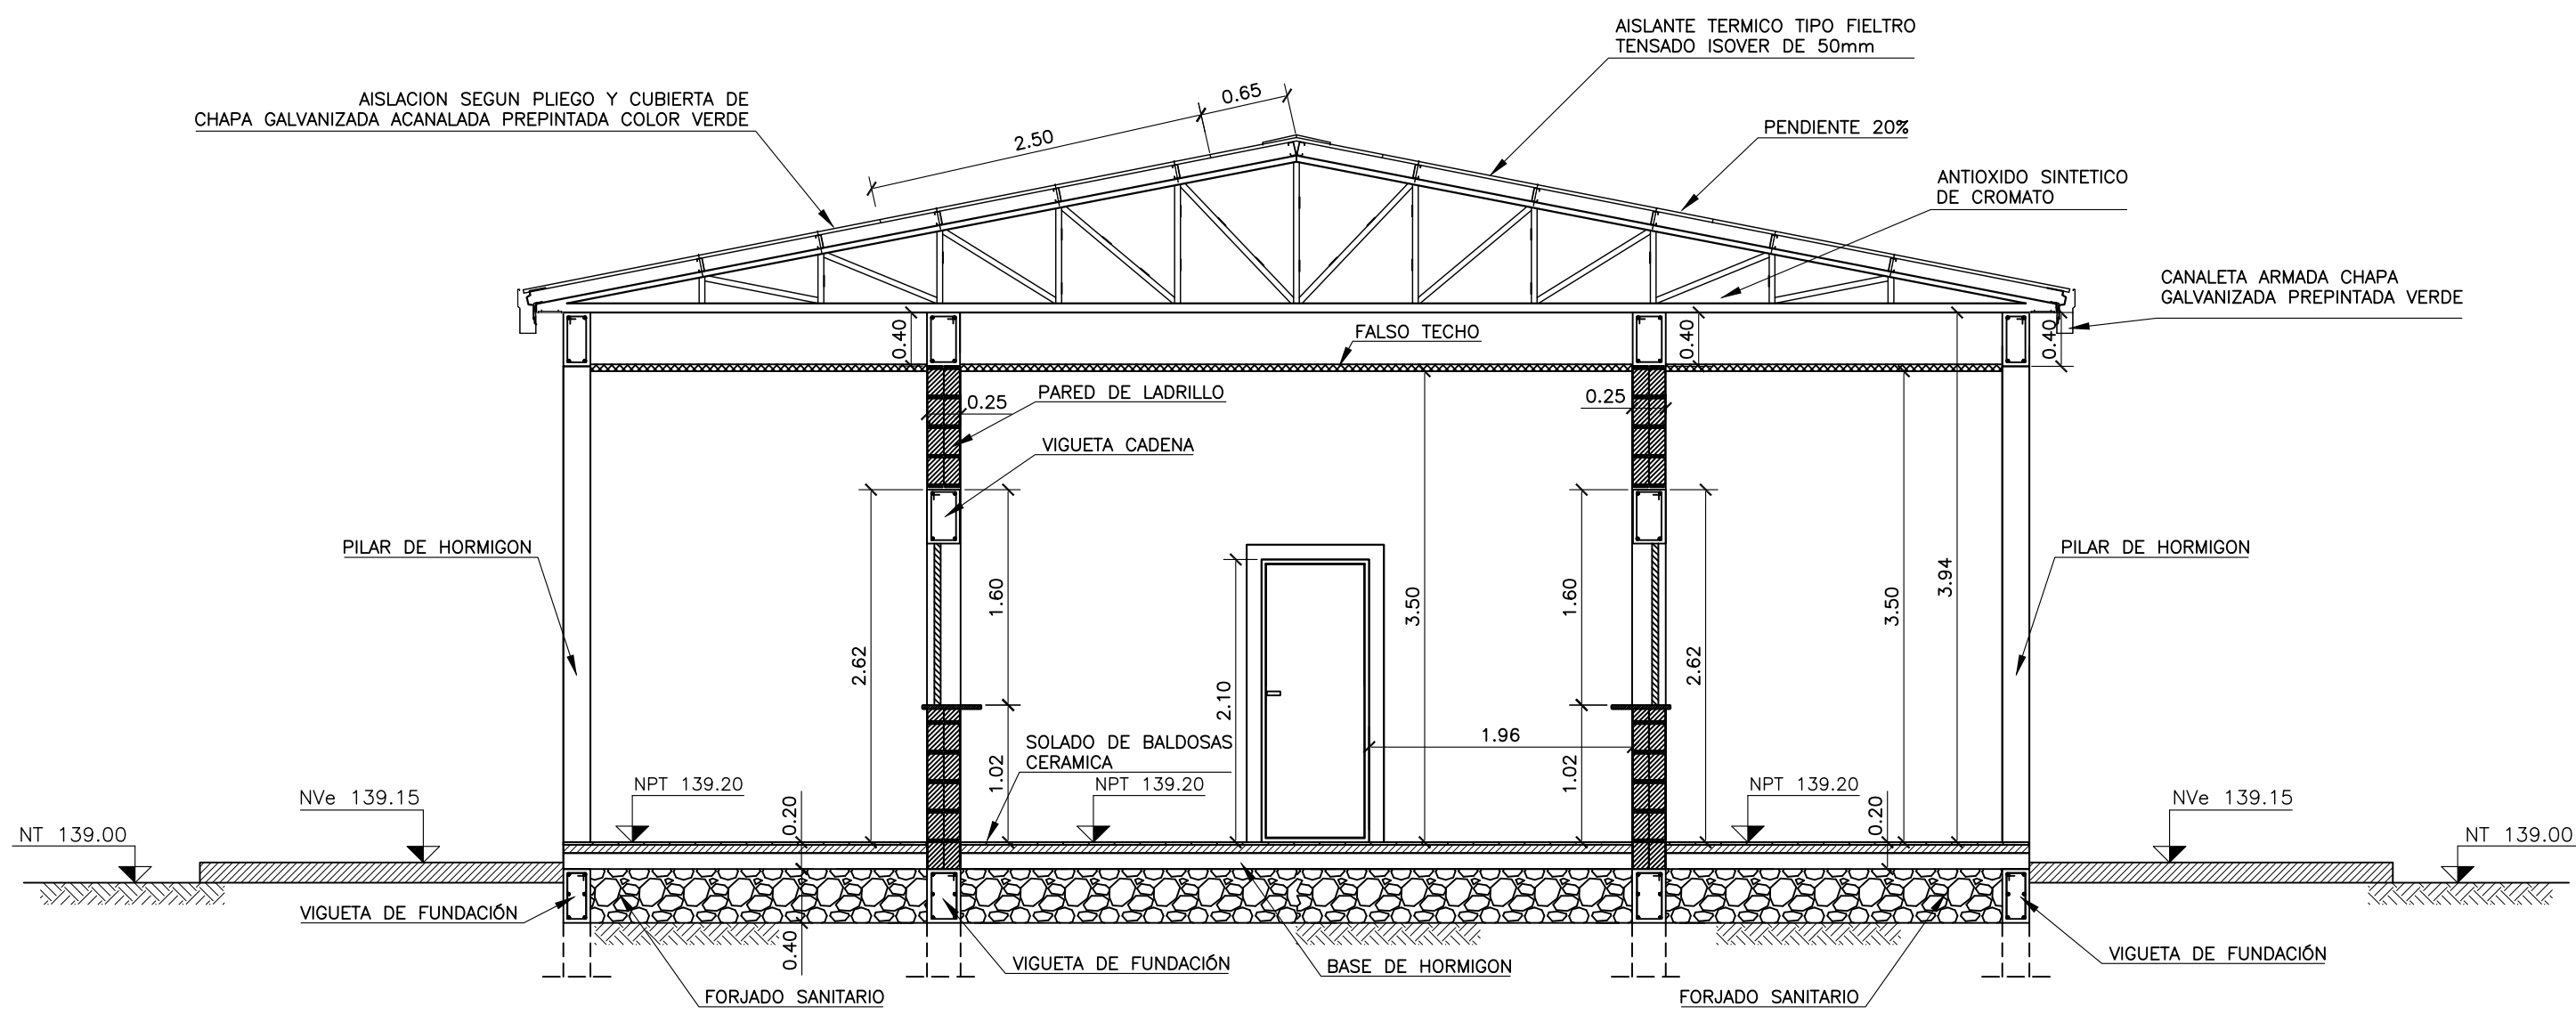

CORTE A-A

ESC. 1:50

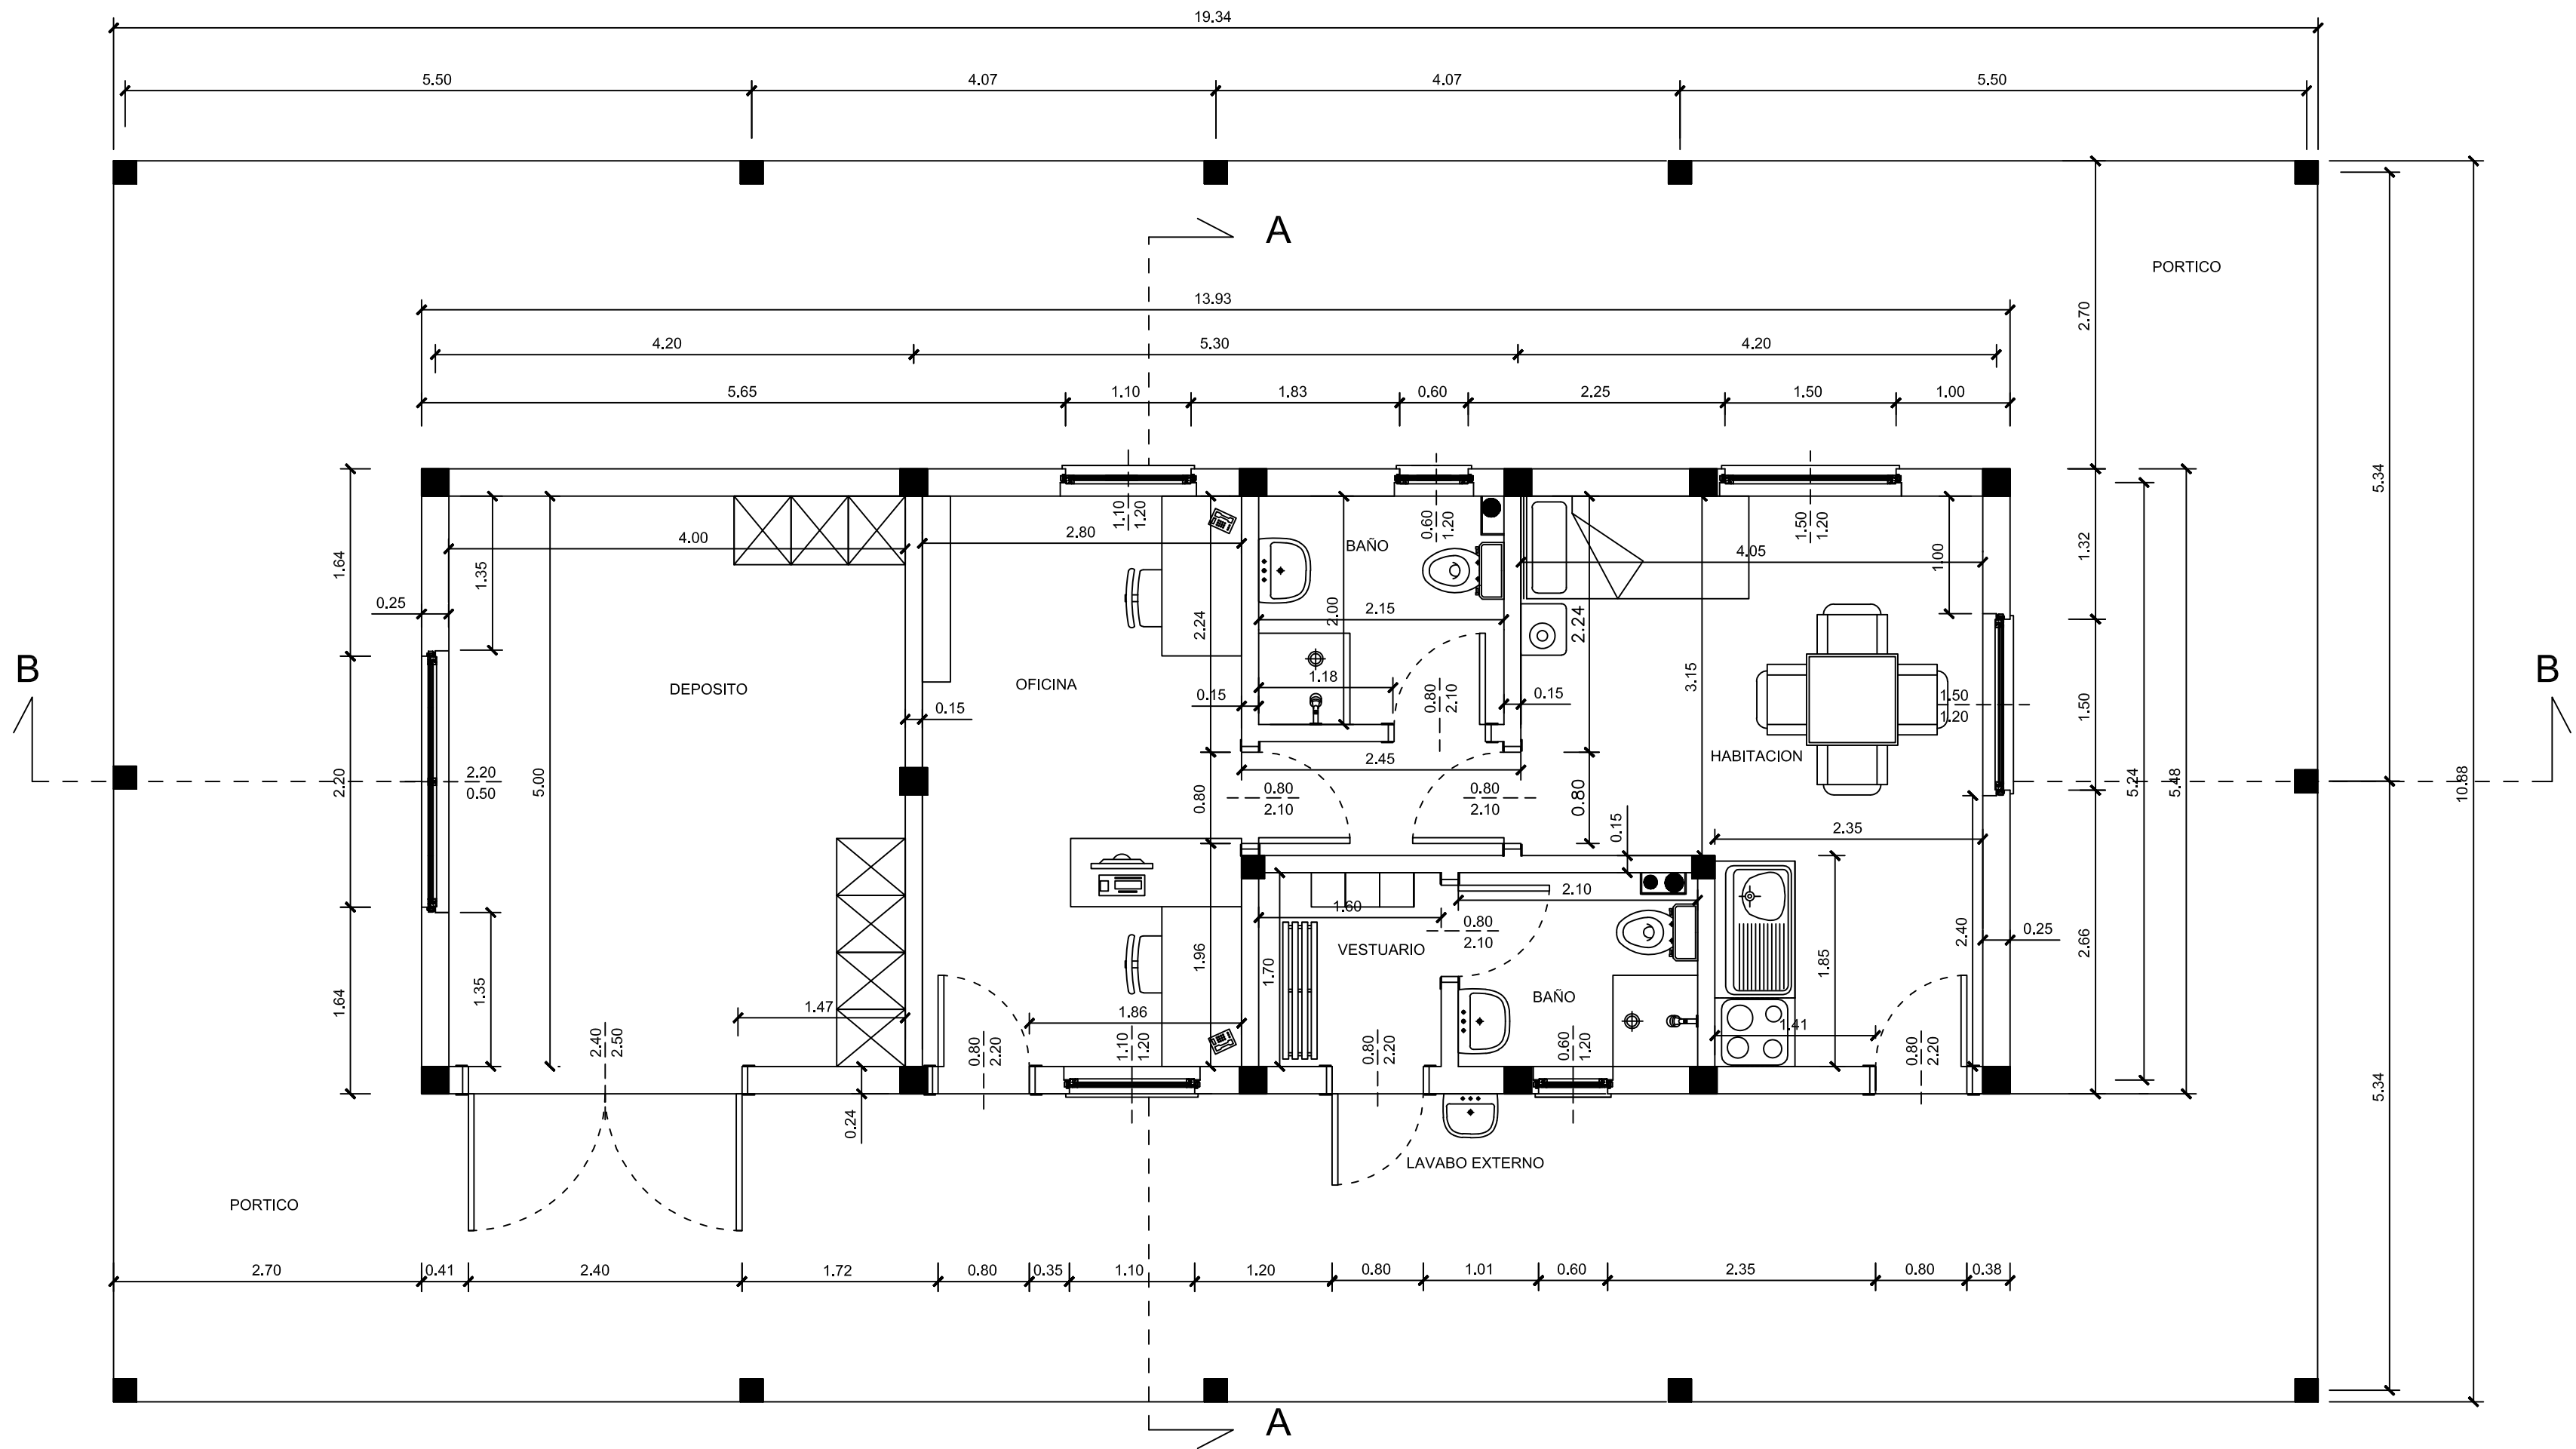

NOTAS:

1. Todos los niveles se encuentran referidos a la cota del Geocid EGM 96.
2. Todas las dimensiones están expresadas en metros, salvo indicación en contrario.
3. Los espesores de los elementos estructurales son indicativos.

REFERENCIAS:

- NT : Nivel de Terreno
NVe : Nivel de vereda
NPT : Nivel piso terminado

-	-	-	-	-	-	-
-	-	-	-	-	-	-
-	-	-	-	-	-	-
-	-	-	-	-	-	-
-	-	-	-	-	-	-
-	-	-	-	-	-	-
Rev.	Fecha	Descripción	Dibujó	Proyectó	Revisó	Aprobó
<div><div><div>MINISTERIO DE OBRAS PÚBLICAS Y COMUNICACIONES PARAGUAY</div></div><div><div><div>PARAGUAY TETÁ REMBIAPO HA MARANDU MOTENONDEHA</div></div></div></div>						
OBRA: DISEÑO Y CONSTRUCCIÓN DE LA PLANTA DE TRATAMIENTO DE AGUAS RESIDUALES (PTAR), ESTACIONES DE BOMBEO, LINEAS DE IMPULSIÓN Y EMISARIO SUBFLUJIAL – ÁREA METROPOLITANA DE CIUDAD DEL ESTE						
<div><div><div>DAPSAN DISEÑO Y CONSTRUCCIÓN DE OBRAS SANITARIAS</div></div><div><div><div>Empresa de Servicios Sanitarios del Paraguay S.A. essap Compromiso de calidad y eficiencia</div></div><div><div><div>jica</div></div><div><div><div>BID</div></div></div></div></div></div>						
TÍTULO : ANTEPROYECTO PLANTA DE TRATAMIENTO DE AGUAS RESIDUALES ALTO PARANA EDIFICIO DE SERVICIO - PLANTA Y CORTES						
Fecha:	16/3/2021	Proyecto:	S.K.	Revisó:	Aprobó:	Escalas:
Código proyecto:	RG-L1134	Plano N°:	CDE-AS-PTAR-EDIF-ES-01			Rev.: A
1:100						