

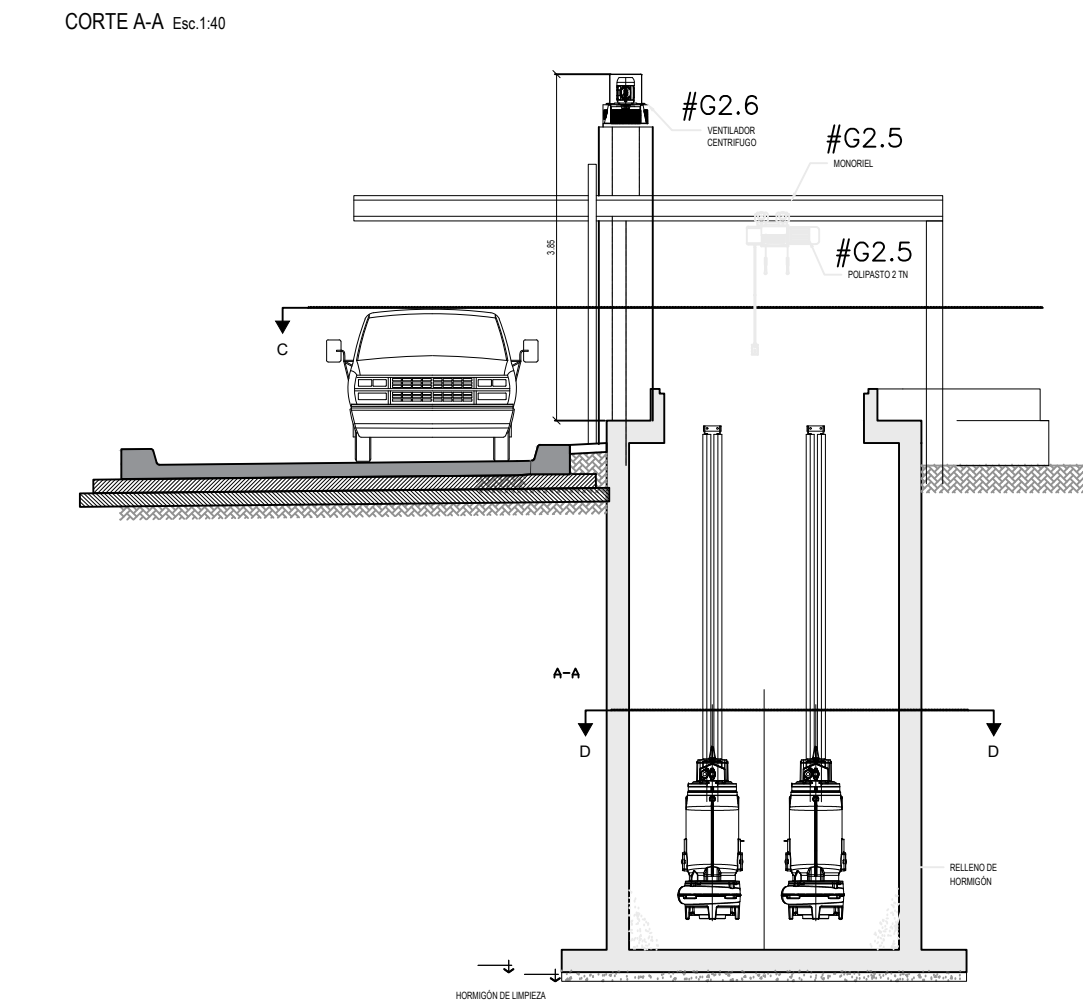
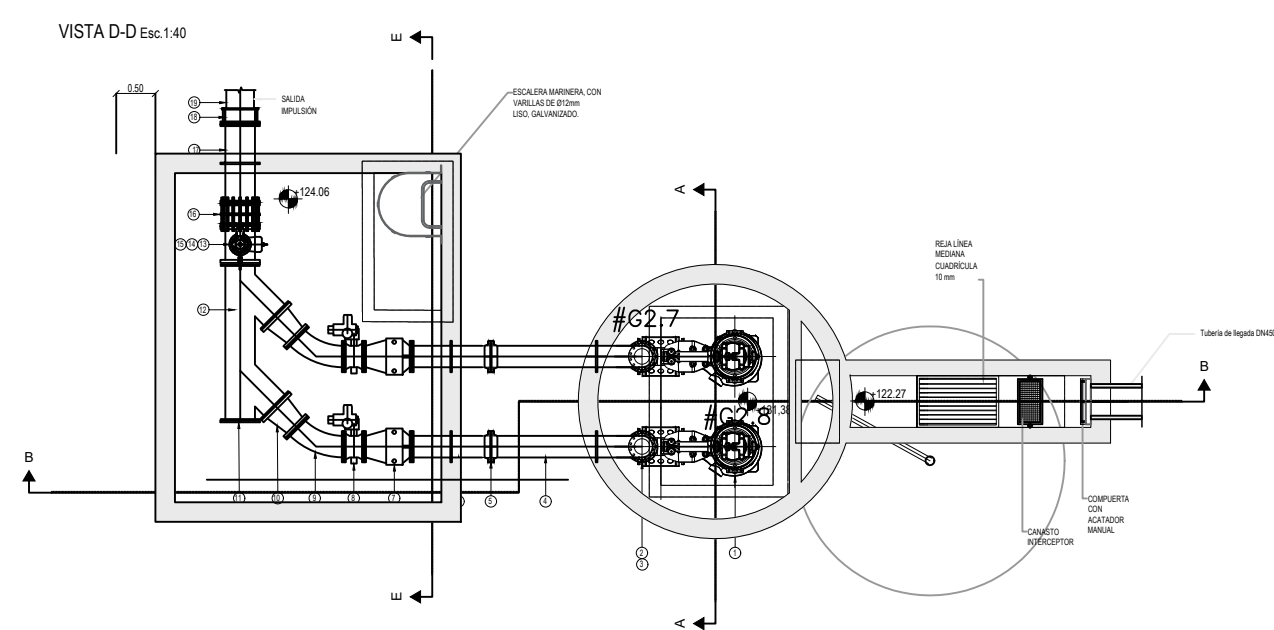
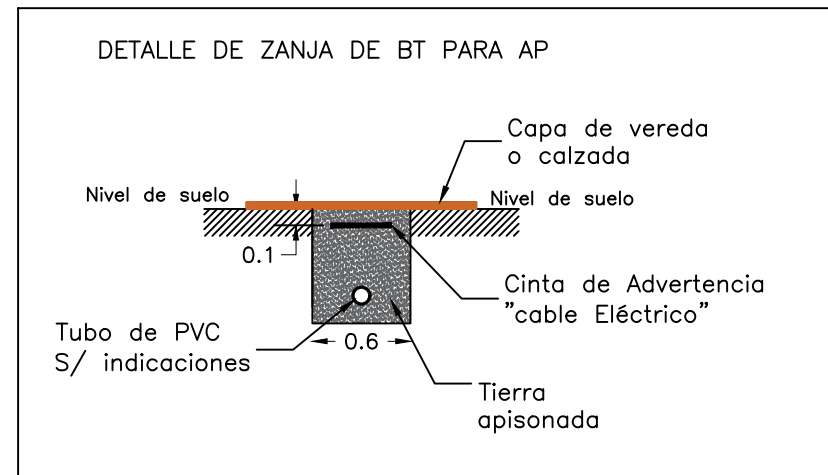



ESC 1/100

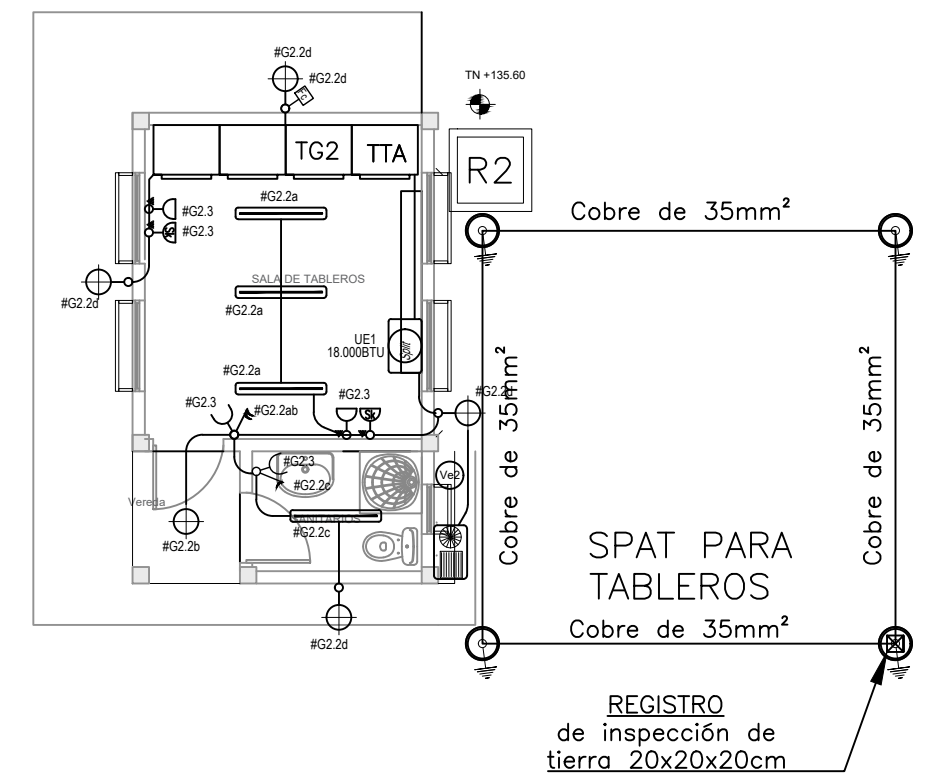


CORTE DE REGISTROS TIPO 1 PARA ALIMENTACIÓN DE AP

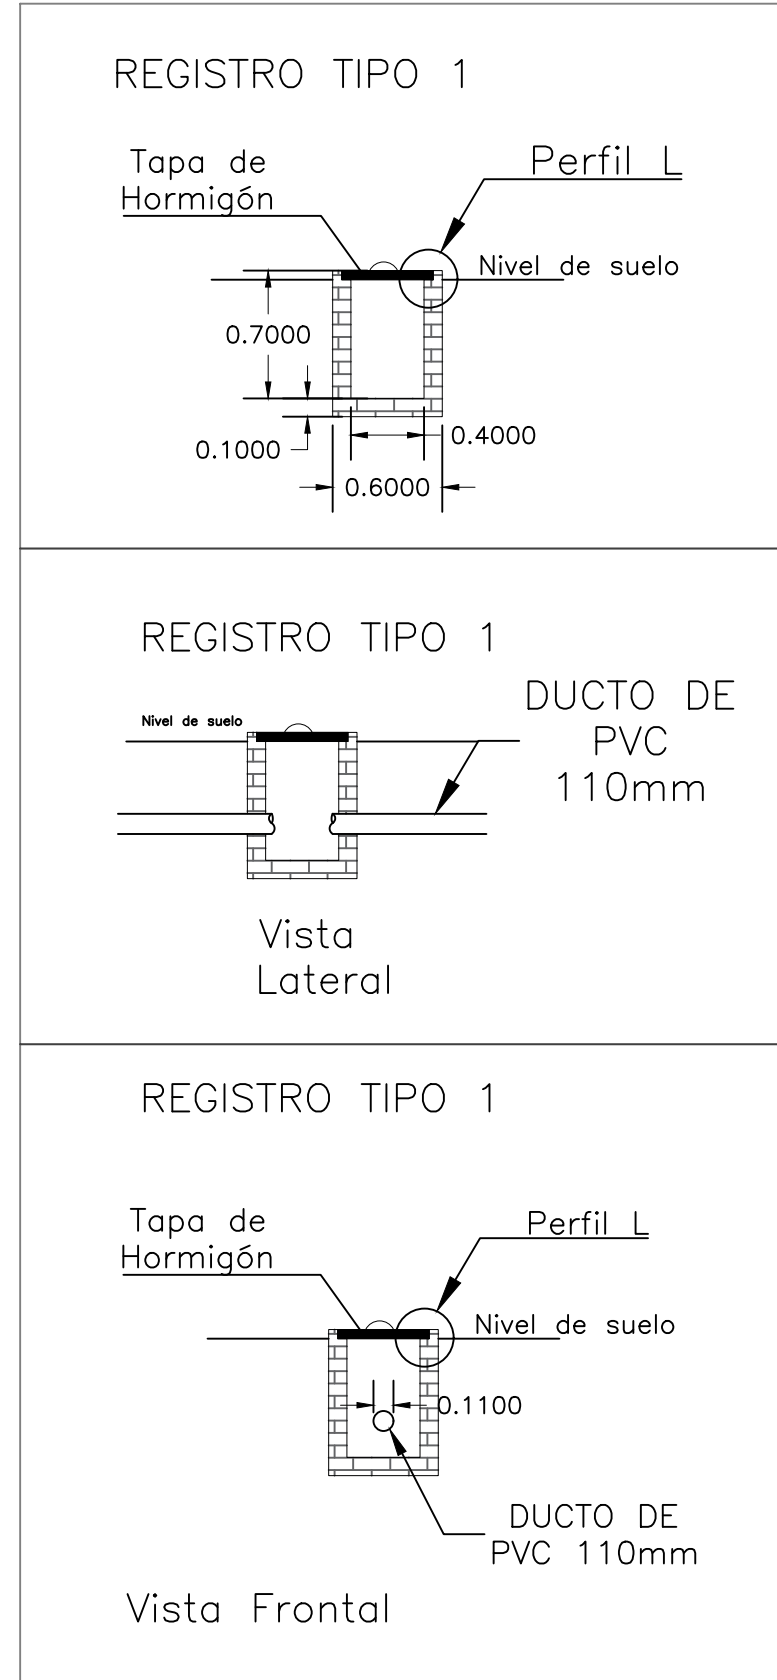

CORTE DE REGISTROS TIPO 2 (80x80x110cm)

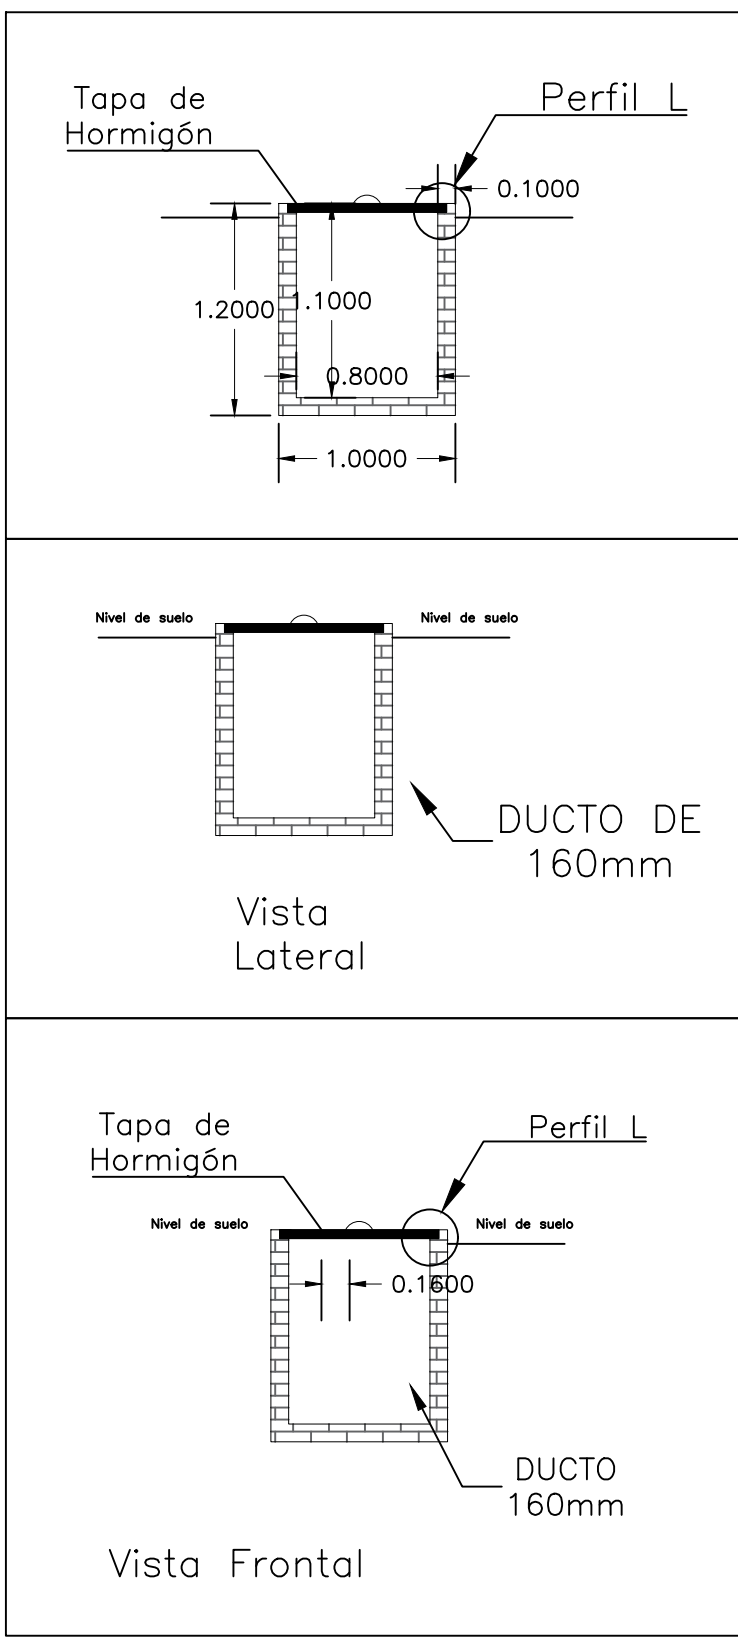

DETALLE "1" CORTE DE ILUMINACIÓN BRAZO SIMPLE

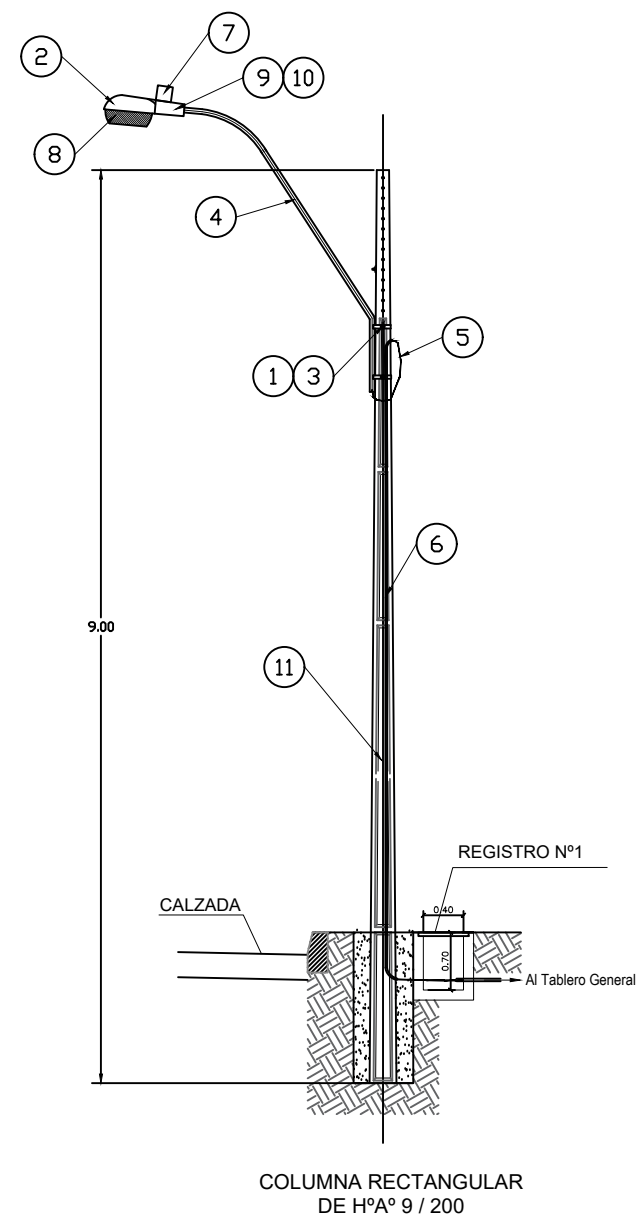

ARTEFACTO DE ALUMBRADO PÚBLICO			
Nº	DESCRIPCIÓN	UNIDAD	CANT.
1	Acometida línea y fuerza 500' galvanizada	un.	4
2	Arreglo de AP 250W Cemento	un.	1
3	Balón de 500' x 2' galvanizado	un.	4
4	Brazo largo galvanizado (E.E.T.T. ANDE 07 61 13)	un.	1
5	Cable NYY 2 x 2 mm²	m.	5
6	Electroduto 500' interior del poste de H°A°	un.	2
7	Interruptor fotoeléctrico	un.	1
8	Lámpara 250W	un.	1
9	Ignitor de 250W	un.	1
10	Resistencia de 250W	un.	1
11	Poste rectangular de H°A° 9x200kg	un.	1

REFERENCIAS

- Alumbrado público de 250W en postes de H°A° Rectangular 9/200kgf. Conductor Nyy de 3x2,5mm² para empalme de AP
- R1: Registro de H°A° de 40x40x70cm
- Ducto de PVC de 110mm² con cables XLPE DE 5x10mm² Para alimentación de AP

-	-	-	-	-	-
-	-	-	-	-	-
-	-	-	-	-	-
-	-	-	-	-	-
-	-	-	-	-	-
-	-	-	-	-	-
Rev.	Fecha	Descripción	Dibujó	Proyectó	Revisó
MINISTERIO DE OBRAS PÚBLICAS Y COMUNICACIONES PARAGUAY					
PARAGUAI TETÁ REMBIAPO HA MARANDU MOTENONDEHA					
OBRA: DISEÑO Y CONSTRUCCIÓN DE LA PLANTA DE TRATAMIENTO DE AGUAS RESIDUALES (PTAR), ESTACIONES DE BOMBEO, LINEAS DE IMPULSIÓN Y EMISARIO SUBLUVIAL - ÁREA METROPOLITANA DE CIUDAD DEL ESTE					
DAPSAN S.A. Empresa de Servicios Sanitarios del Paraguay S.A. essap jica BID					
TÍTULO: ALTO PARANA - CIUDAD DEL ESTE ESTACIÓN DE BOMBEO DE LÍQUIDOS CLOACALES N°2					
Fecha:	05/11/2021	Proyecto:	L.P.	Revisó:	L.P.
Fecha de impresión:	21/2/2022	Plano N°:	CDE-AS-AR-EBLC2-ELEC-01	Escalas:	INDICADAS
Código proyecto:			CDE-AS-AR-EBLC2-ELEC.DWG	Rev.:	A