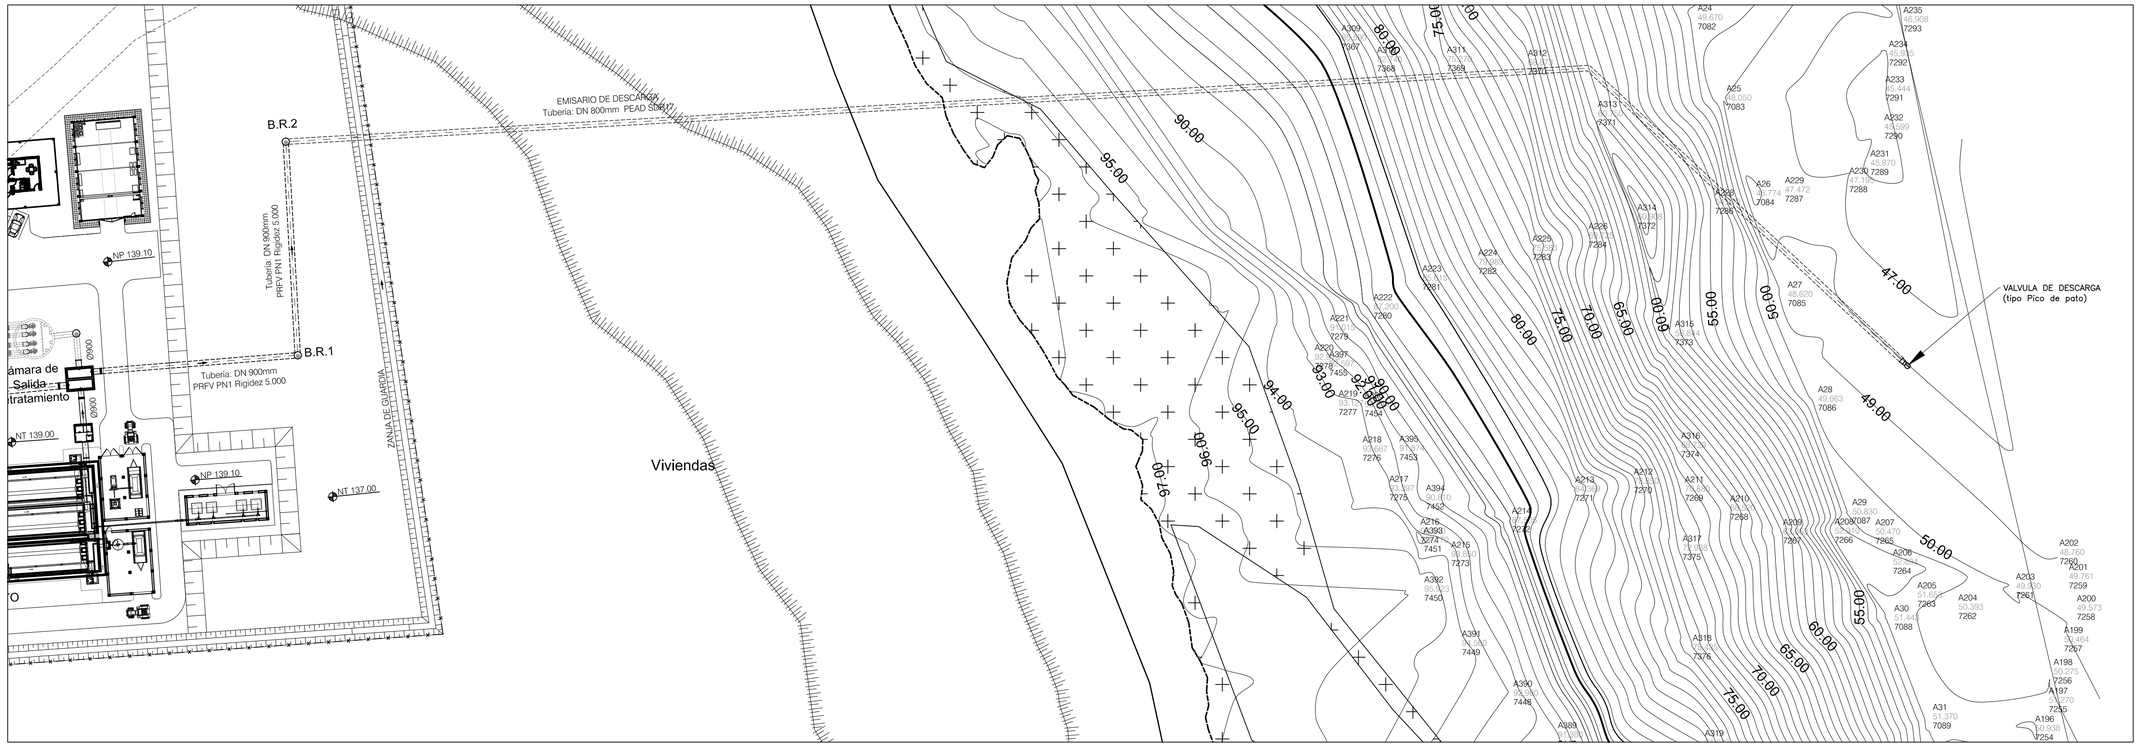

PLANIMETRIA
Esc: 1:500

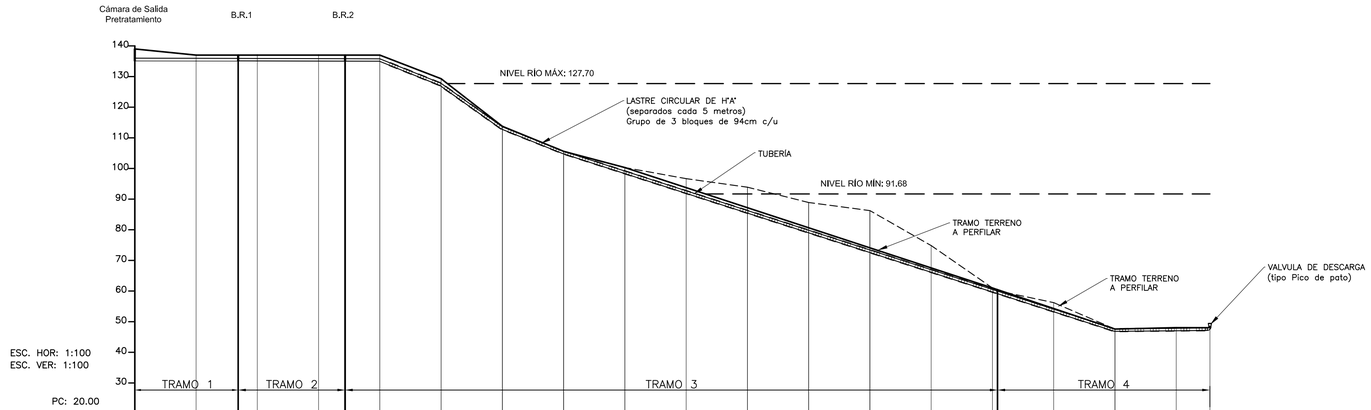

| | | |