


PLANTA ESQUEMATICA

CAPTAN ZENTENO

INDEPENDENCIA NACIONAL

MARISCAL ESTIGARRIBIA

A ↑

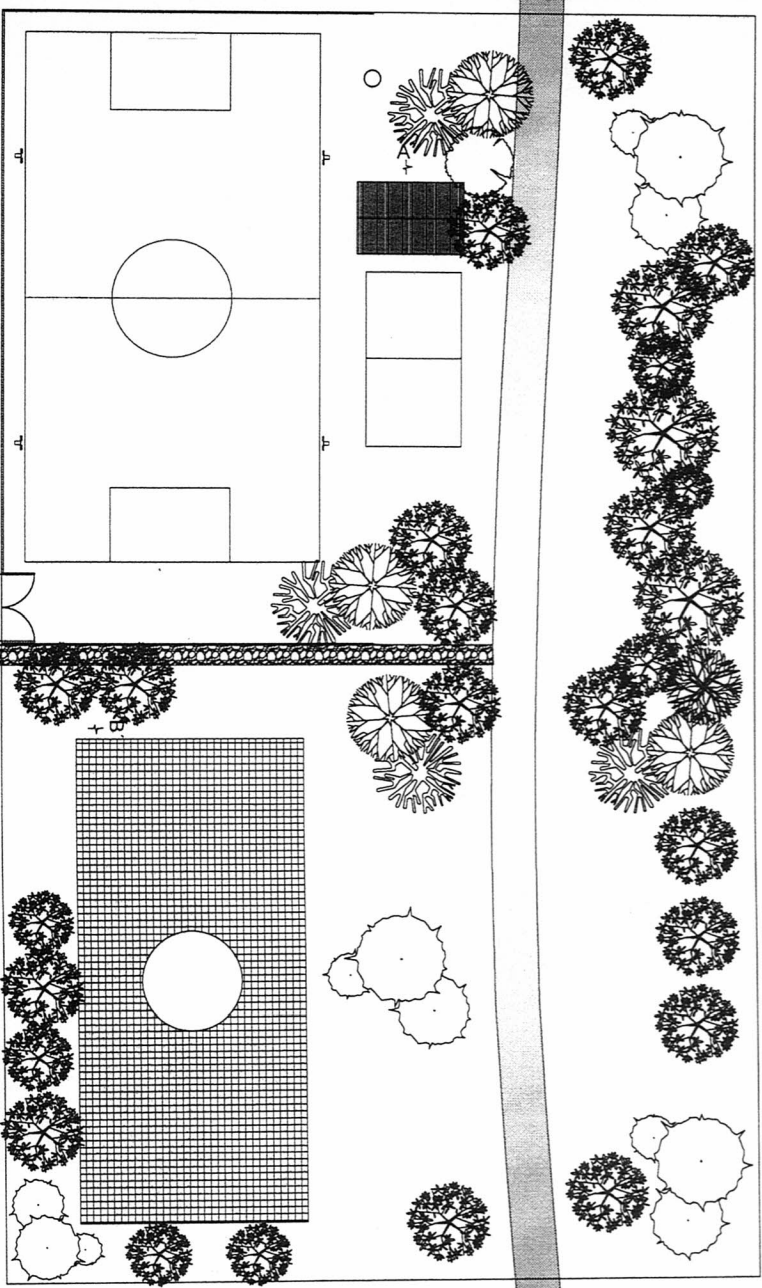

Ramón Alcides Juana Gómez
ARQUITECTO
Reg. Prof. N° 2087

PROYECTO: CANCHA PLAZA MONGELOS


PROPIETARIO: MUNICIPALIDAD DE SAN ETANISLAO
LOCALIDAD: SAN ETANISLAO

BARRIO: MONGELOS

N° 01

PLANTA ESQUEMATICA

- 1 REPARACION DE CERCO PERIMETRAL.
- 2 TANQUE 300 LTS.
- 3 CANCHA CON SISTEMA DE RIEGO AUTOMATICO.
- 4 CERCO PERIMETRAL (NUEVO).
- 5 PORTON DE ACCESO.
- 6 LOSA DE HORMIGON.
- 7 REPARACION DE CANAL CIELO ABIERTO.
- 8 CANAL CIELO ABIERTO (NUEVO).
- 9 LUMINICA CON REFLECTORES LED DE 200 W.
- 10 EDIFICACION EXISTENTE.
- 11 ARROYO JAKARE Y.

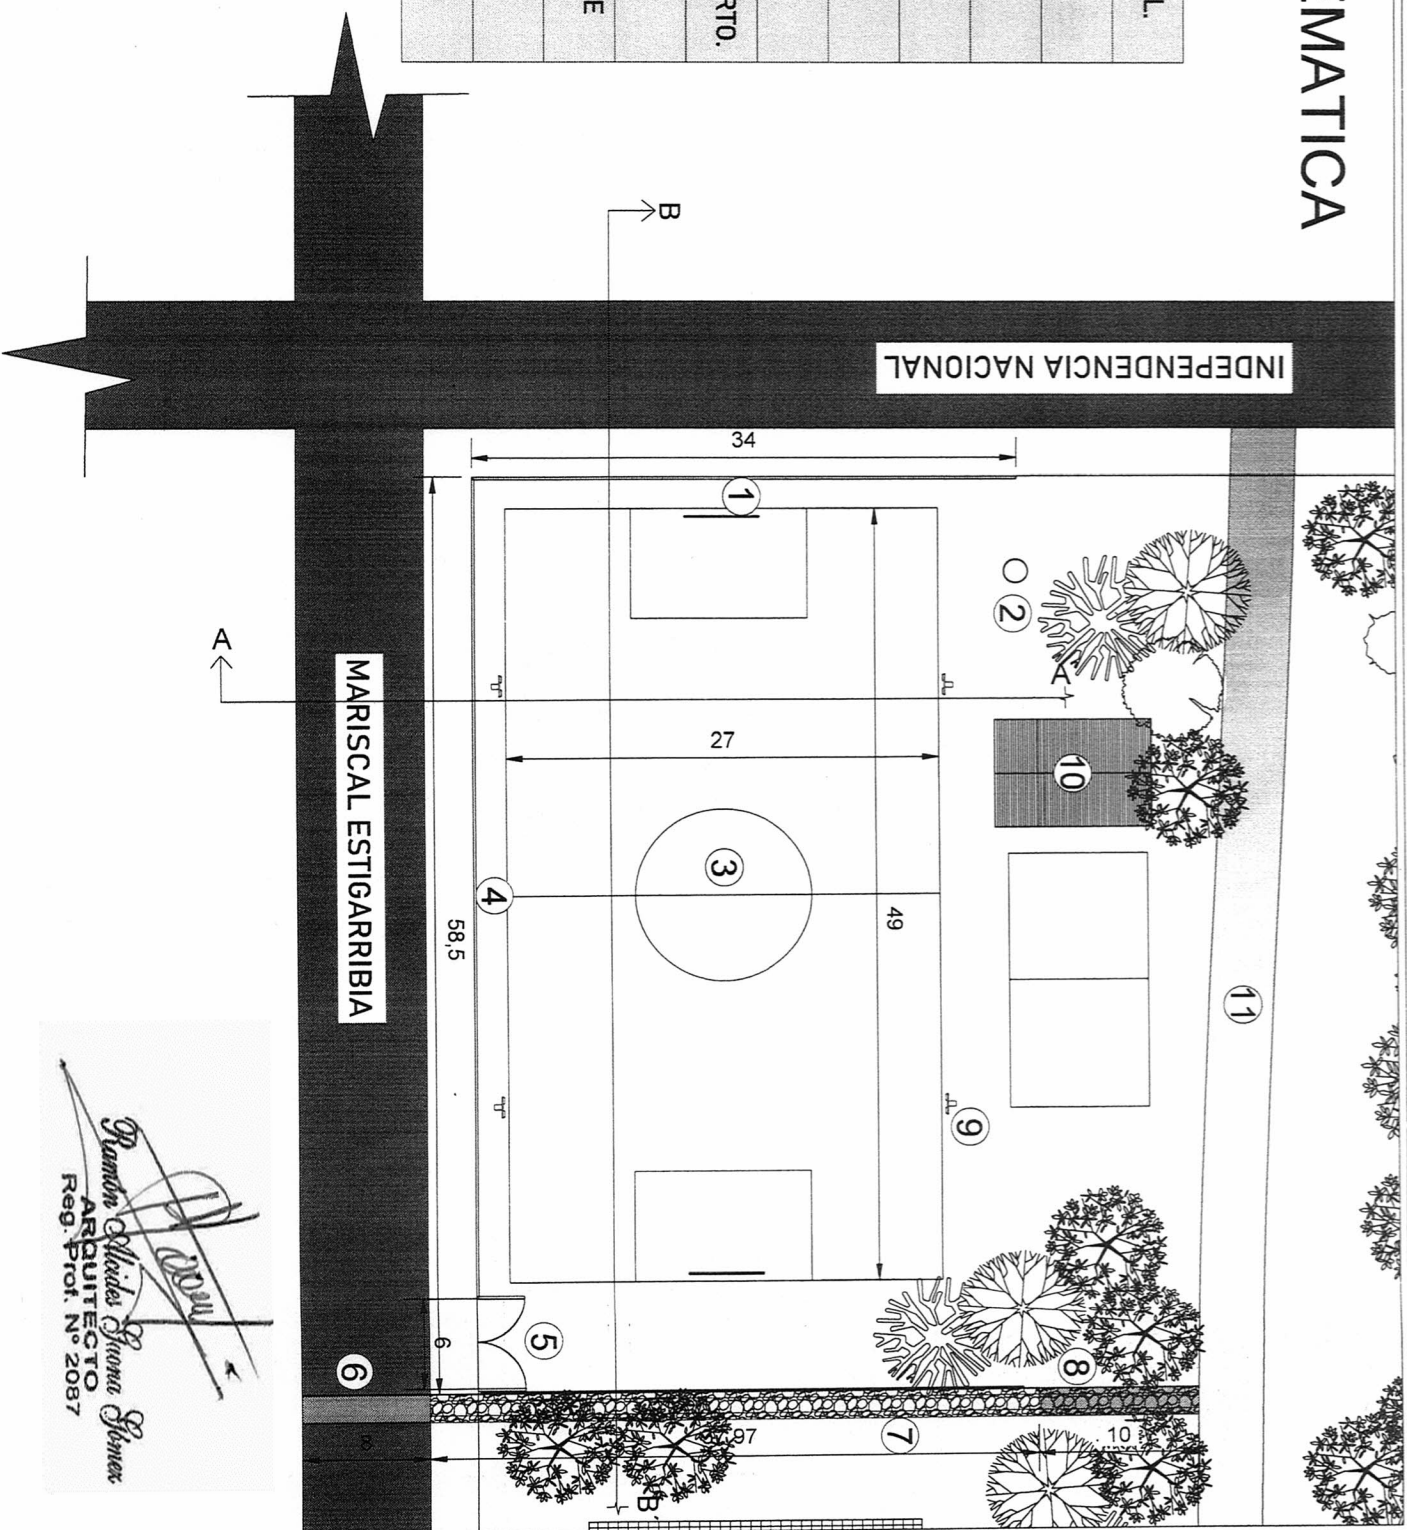

PROYECTO: CANCHA PLAZA MONGELOS

PROPIETARIO: MUNICIPALIDAD DE SAN ETANISLAO

LOCALIDAD: SAN ETANISLAO


BARRIO: MONGELOS

N° 02

Shamán Quiñes Guzmán
ARQUITECTO
 Reg. Prof. N° 2087



DETALLES

CANAL CIELO ABIERTO

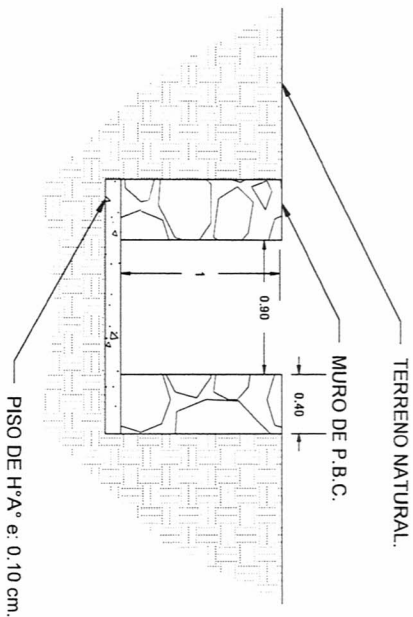

Ramón Alcides Guana Gómez
ARQUITECTO
Reg. Prof. N° 2087

CERCO PERIMETRAL

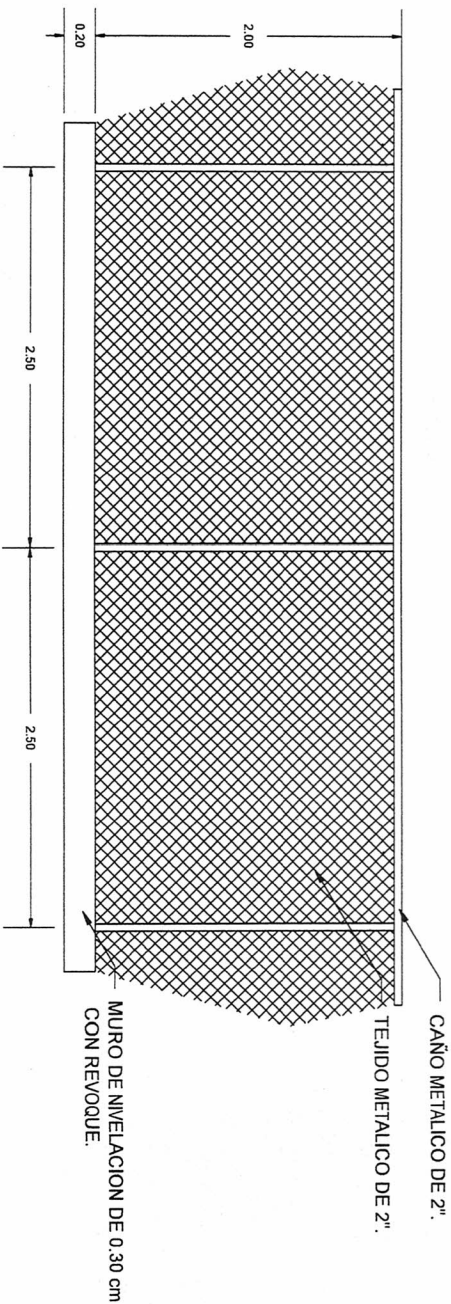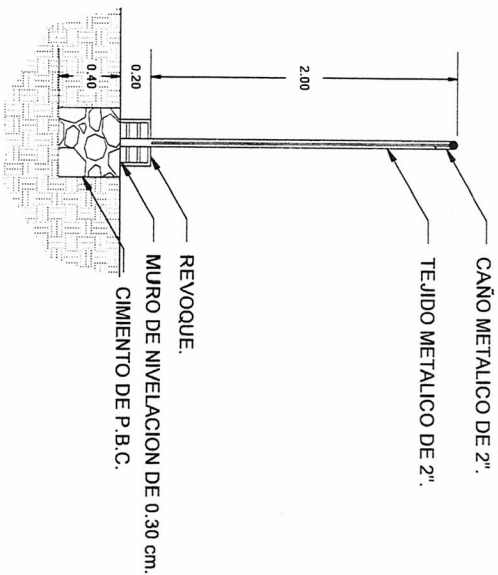


PROYECTO: CANCHA PLAZA MONGELOS

PROPIETARIO: MUNICIPALIDAD DE SAN ETANISLAO
LOCALIDAD: SAN ETANISLAO


BARRIO: MONGELOS

N° 04

CORTES

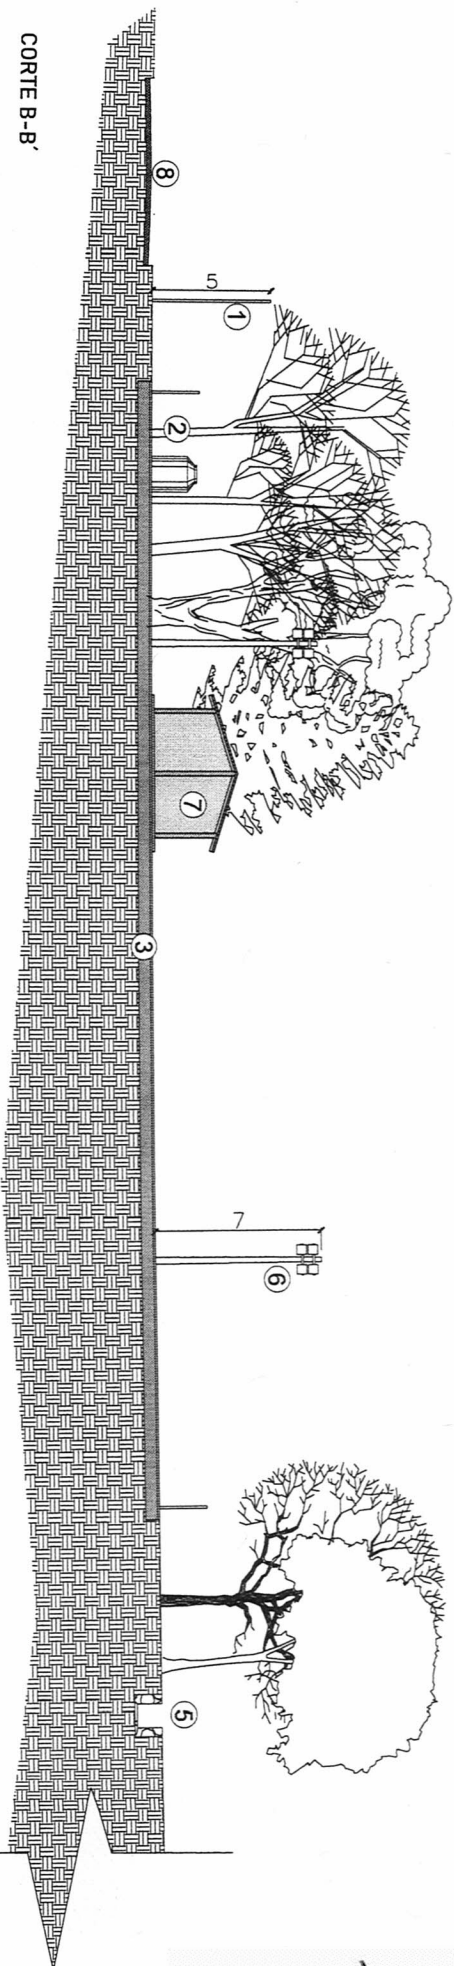

- 1 REPARACION DE CERCO PERIMETRAL.
- 2 TANQUE 300 LTS.
- 3 CANCHA CON SISTEMA DE RIEGO AUTOMATICO.
- 4 CERCO PERIMETRAL (NUEVO).
- 5 REPARACION DE CANAL CIELO ABIERTO.
- 6 LUMINICA CON REFLECTORES LED DE 200 W.
- 7 EDIFICACION EXISTENTE.
- 8 CALLE INDEPENDENCIA NACIONAL.
- 9 CALLE MARISCAL ESTIGARRIBIA.

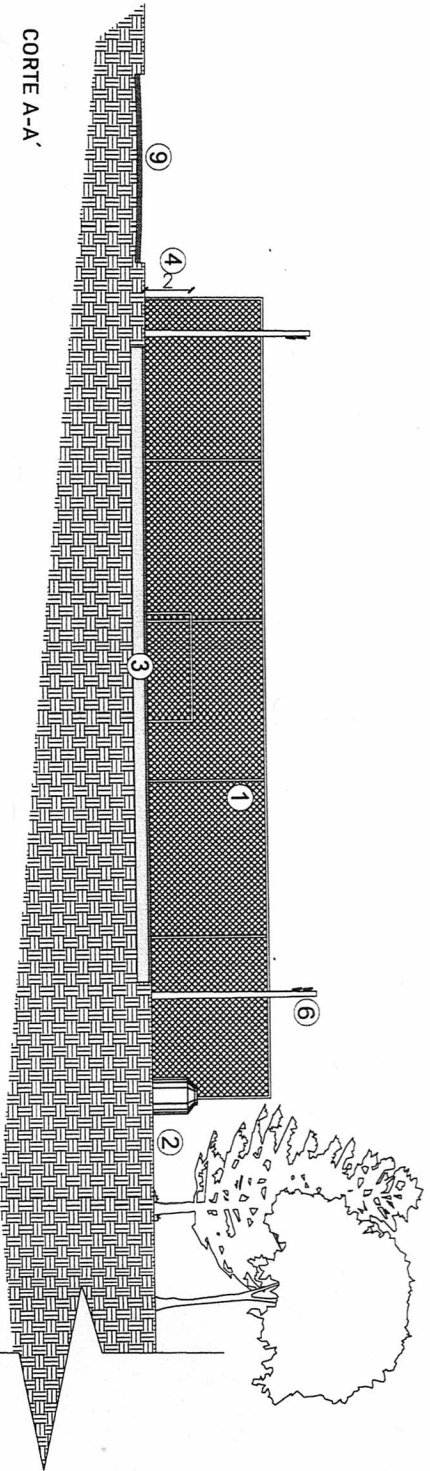

PROYECTO: CANCHA PLAZA MONGELOS

PROPIETARIO: MUNICIPALIDAD DE SAN ETANISLAO
LOCALIDAD: SAN ETANISLAO

BARRIO: MONGELOS

N° 03

Ramón Alcides Guona Jomex
ARQUITECTO
Reg. Prof. N° 2087