


### RESUMEN GENERAL CALLE PARAGUARI

Items	m	m <sup>2</sup>	m <sup>3</sup>
Empedrado	205.08	1509.00	—
Cordon Cuneta	405.03	202.51	26.33
Total Calzada	—	1711.51	—
Movimiento de suelo	—	Normal	—

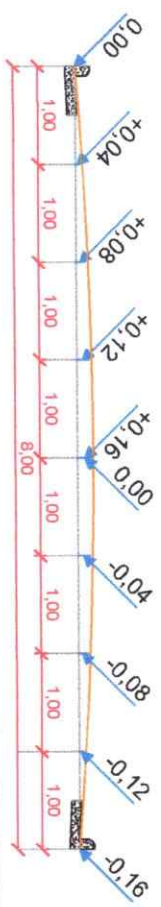


### REFERENCIAS

- Empedrado a Construir
- Empedrado Existente


Victor A. Bagoado  
 Ingeniero Civil  
 R.M. 17980



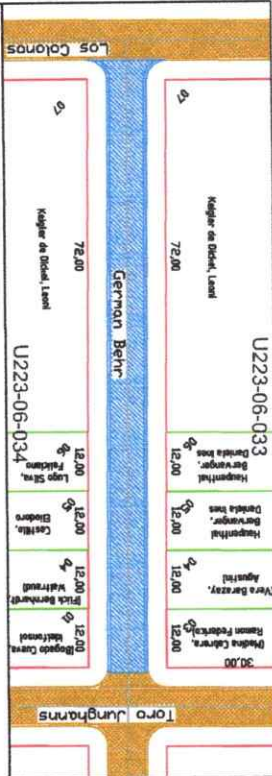


### REFERENCIAS

- Empedrado a Construir
- Empedrado Existente

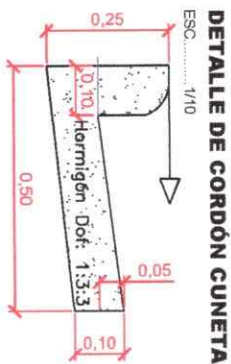

### RESUMEN GENERAL CALLE GERMAN BEHR

Items	m	m <sup>2</sup>	m <sup>3</sup>
Empedrado	125.00	879.65	—
Cordon Cuneta	254.59	127.30	16.55
Total Calzada	—	1006.95	—
Movimiento de suelo	Normal		

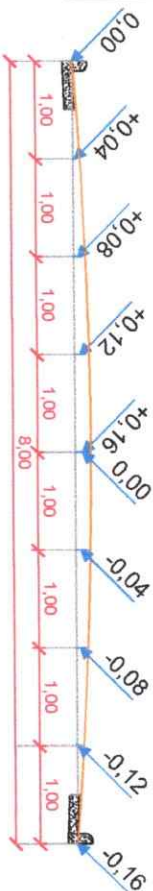


### DETALLE DE CALZADA

ESC. 1/50

*[Signature]*  
 Victor A. Bogado  
 Ingeniero Civil  
 No. 10000 12-1196


DEPARTAMENTO  
 Obras y Catastro  
 MUNICIPALIDAD  
 DE ORELLANA

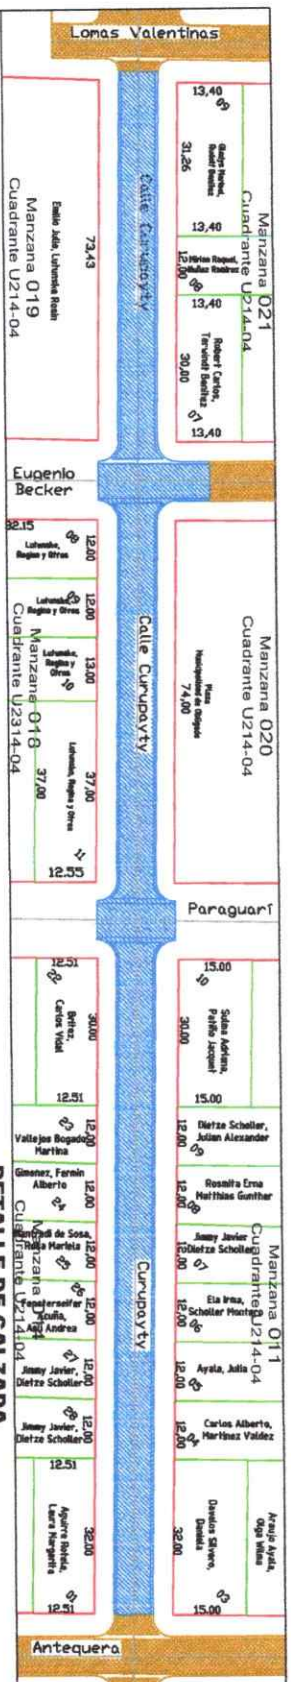

**RESUMEN GENERAL CALLE CURUPAVTY**

Items	ml	m <sup>2</sup>	m <sup>3</sup>
Empedrado	315.09	2415.00	—
Cordon Cuneta	630.27	314.27	40.97
Total Calzada	—	2729.27	—
Movimiento de suelo	Normal		


**DETALLE DE CALZADA**  
ESC.: 1/50

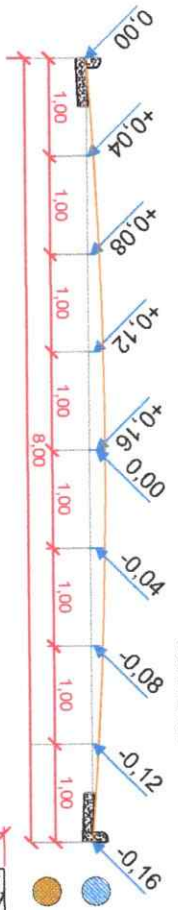

**REFERENCIAS**

- Empedrado a Construir
- Empedrado Existente

**DETALLE DE CORDÓN CUNETA**  
ESC.: 1/10

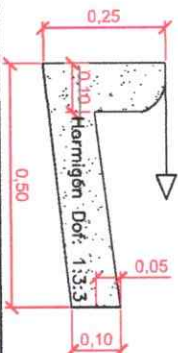

*[Signature]*  
Victor A. Baez  
Ingeniero Civil  
Médico en Vías

DEPARTAMENTO  
DE OBRAS Y CALLES  
MUNICIPALIDAD  
DE OROQUIÑA