



Cesar O. Peralta
Ingeniero Civil
Reg. MOPC 1189

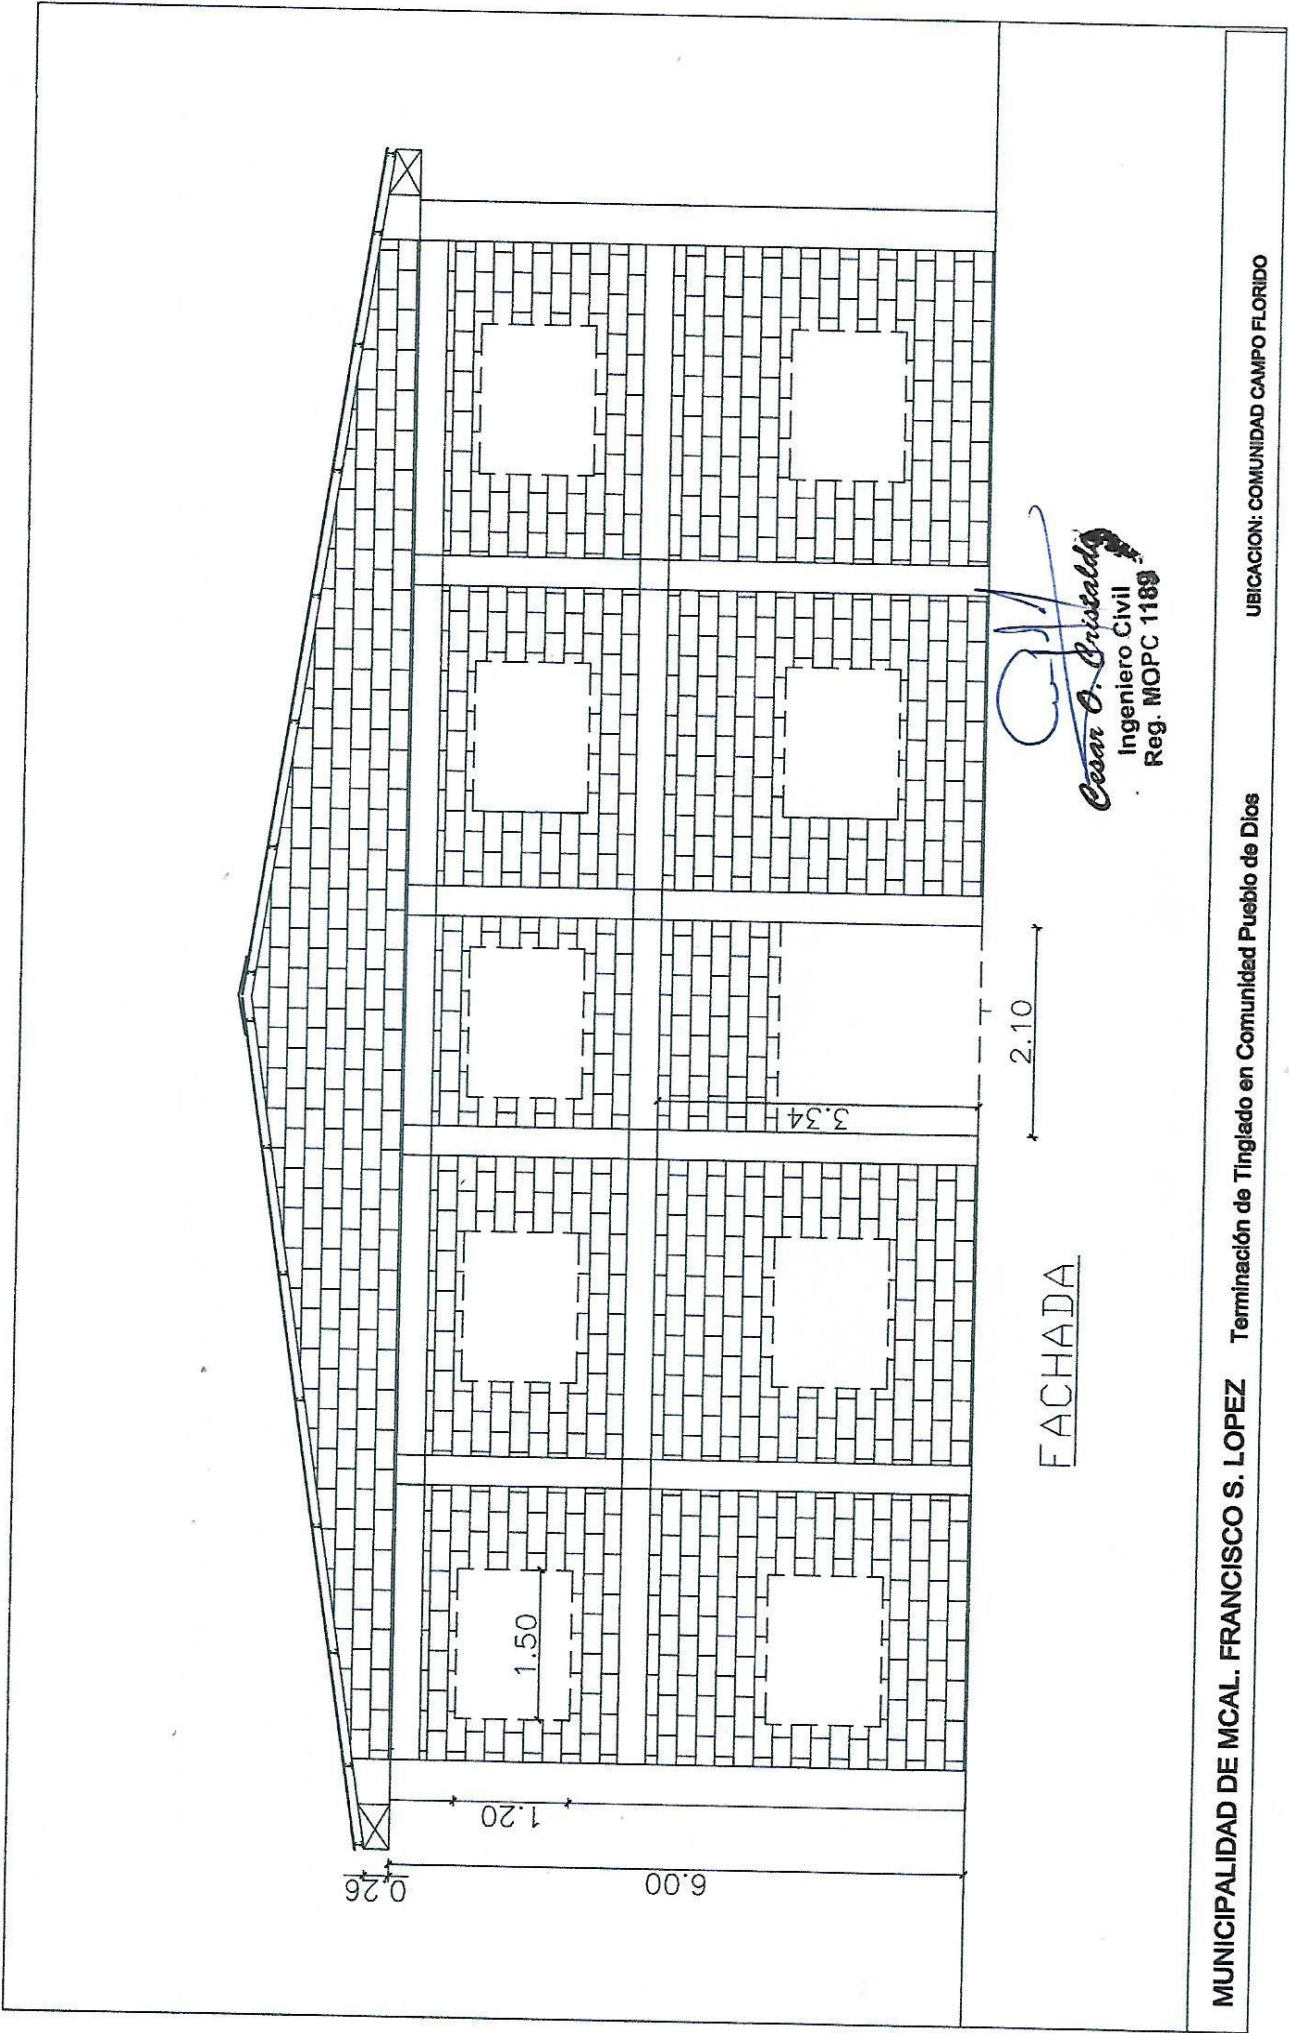

MUNICIPALIDAD DE MCAL. FRANCISCO S. LOPEZ Terminación de Tinglado en Comunidad Pueblo de Dios

UBICACION: COMUNIDAD CAMPO FLORIDO

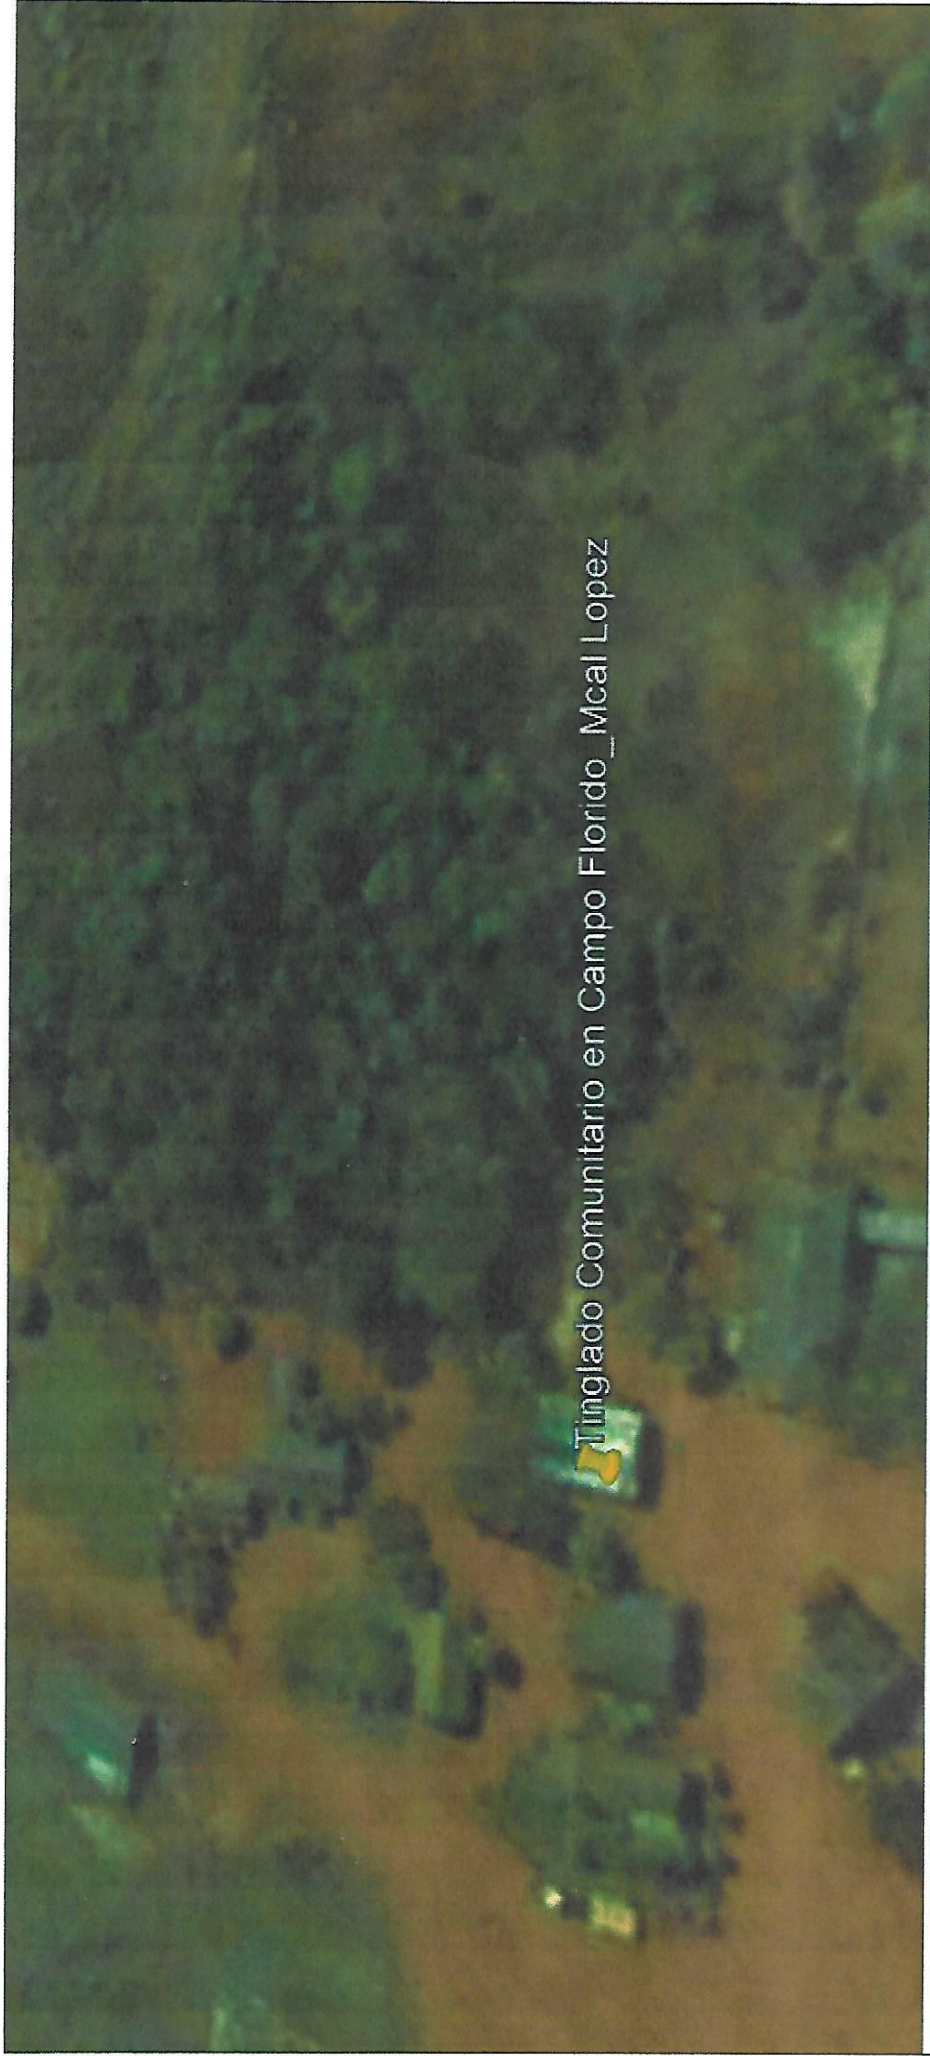

Tinglado Comunitario en Campo Florido_Mcal Lopez

UBICACION 21J 0668493
UTM 7225901


Cesar O. Quintaldo
Ingeniero Civil
Reg. MOPC 118^o

MUNICIPALIDAD DE MCAL. FRANCISCO S. LOPEZ

Terminación de Tinglado en Comunidad Pueblo de Dios

UBICACION: COMUNIDAD CAMPO FLORIDO