


Camm Luján
 Arquitecto
 Matr. 5115
 2015

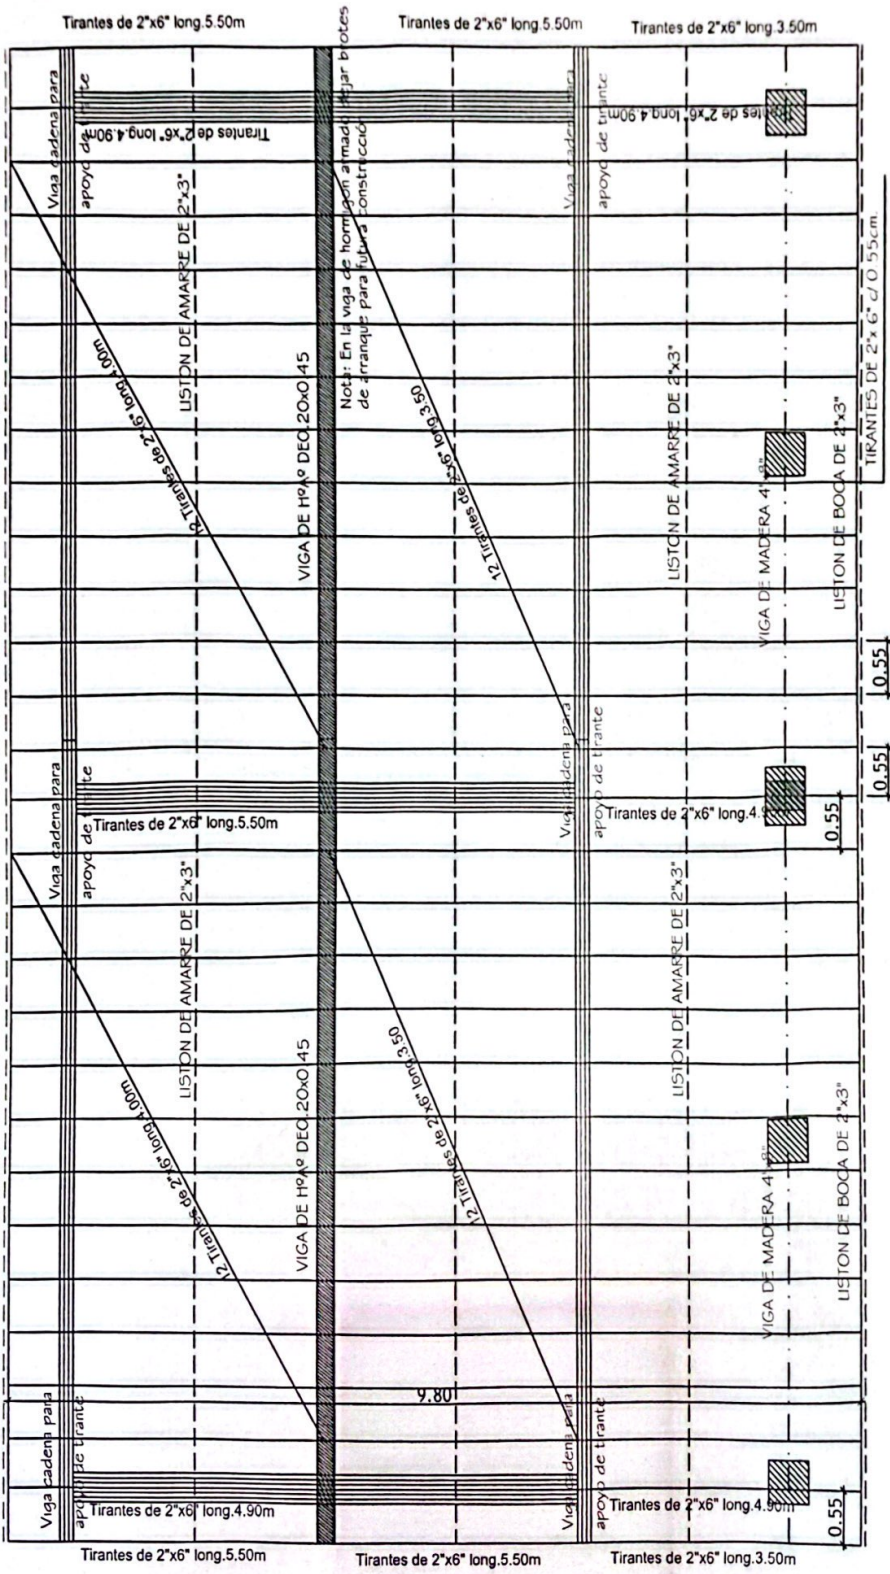

Obs.: Los aleros extremos del bloques serán de 0.40m. y los aleros longitudinales del bloque serán de 0.70m., contados del lado de la galena apartar de la viga de apoyo del tirante, y en el opuesto apartar del muro.

Nota: En la viga de hormigon armado dejar brotes de arranque para futura construcción