

C.C.E. GLOBAL Ingeniería ING. CESAR O. CRISTALDO E.
Empresa Constructora, Proyecto y Fiscalización
Av. Mael Estigarribia Nro. 872 e/ Iturbe y Cornelio Ortiz - Tel#1. 0983-649053

OBRA: REPARACION DE 3 AULAS
COLEGIO NACIONAL CARLOS ANTONIO LOPEZ
Ubicación: Comunidad de Catecupemí Distrito Mael, Francisco S. López

PROYECTO: ING. CESAR CRISTALDO

ESCALA: 1/2


Cesar O. Cristaldo
Ingeniero Civil
Reg. MOPC 1189

PROYECTISTA

V" B"

PLANTA ACOTADA

Planta

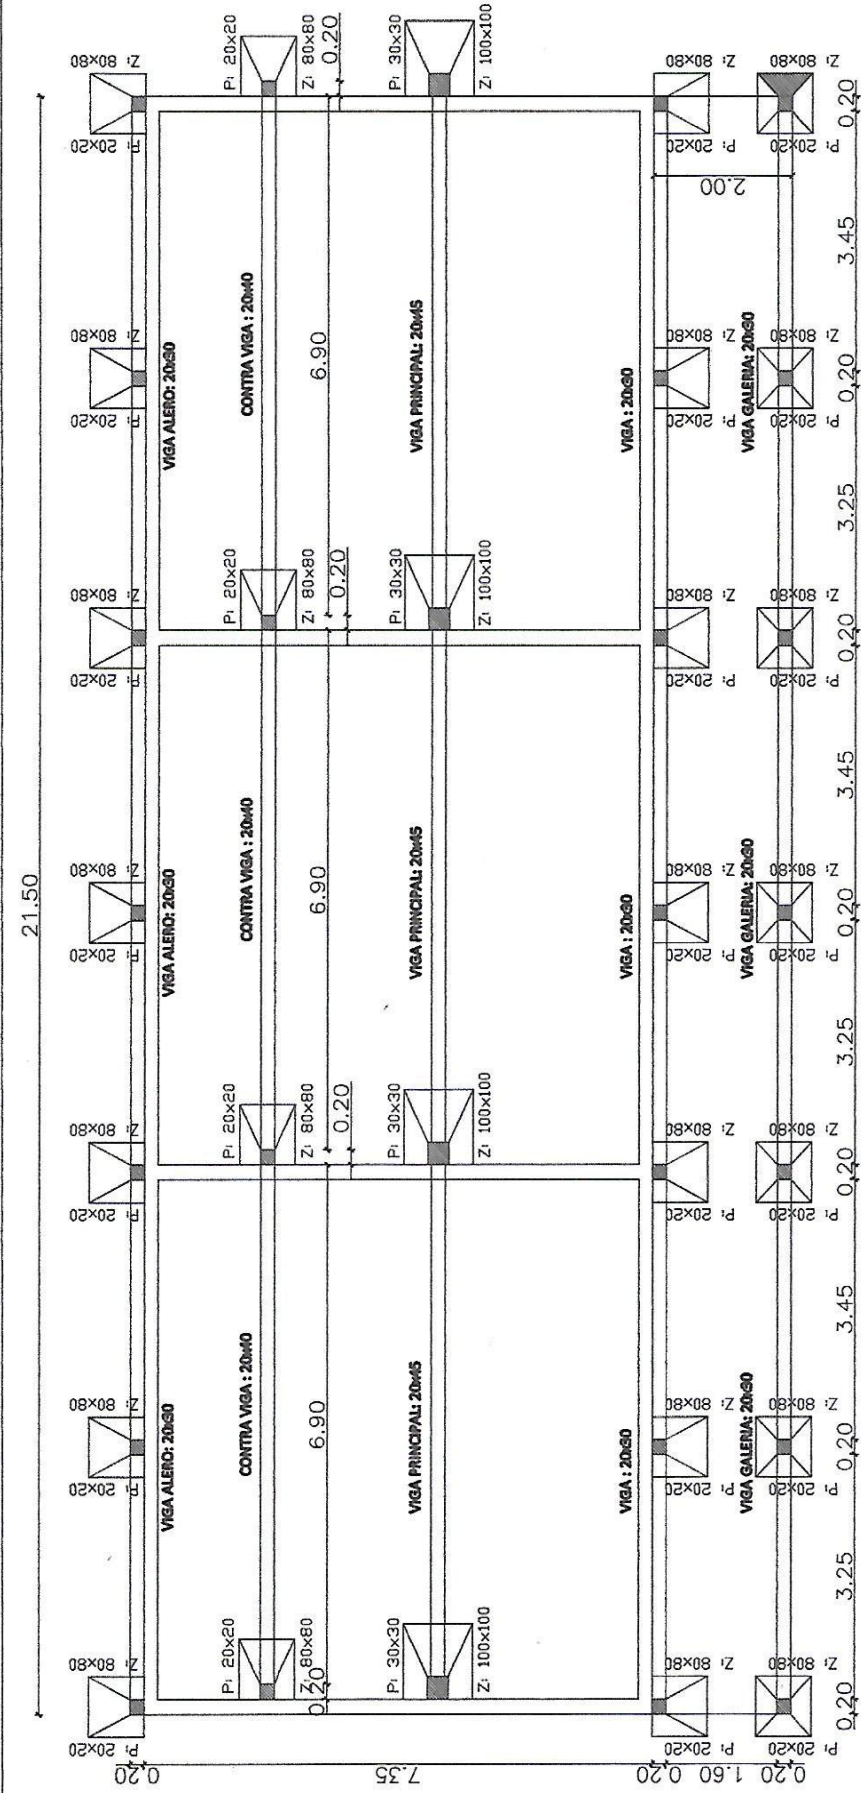

C.C.E. GLOBAL Ingenieria

Ing. CESAR O. CRISTALDO E.

Empresa Constructora, Proyecto y Fiscalización

Av. Mael Esfingante Nro. 972 of Turbo y Cornello Ortiz - Teléf. 0989-640083

REPARACION DE 3 AJUJAS

COLEGIO NACIONAL CARLOS ANTONIO LOPEZ

Comunidad de Cacupentí Distrito Mael, Francisco S. López

ING. CESAR CRISTALDO

Cesar O. Cristaldo


Ingeniero Civil

Reg. MOPC 1189

PROYECTISTA

ESCALA 1:100

DETALLE ESTRUCTURAS

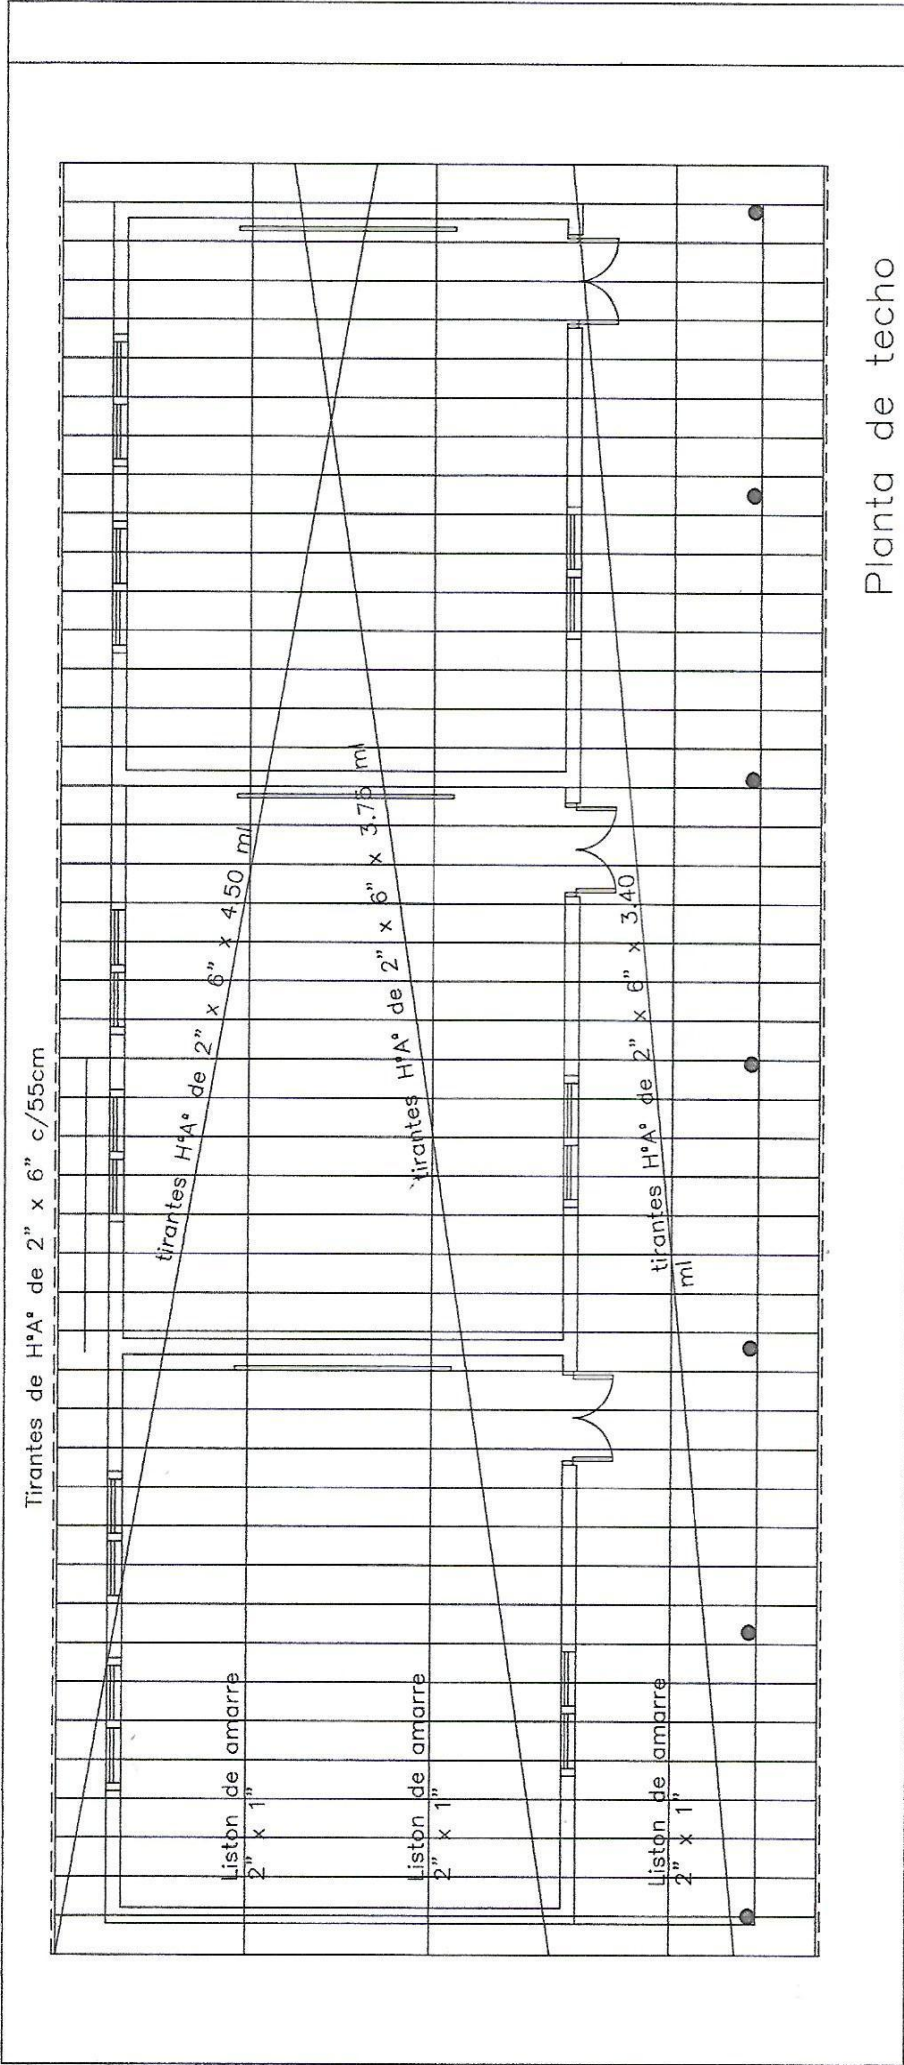

Planta de techo


C.C.E. GLOBAL Ingeniería ING. CESAR O. CRISTALDO E.
Empresa Constructora. Proyecto y Fiscalización
Av. Mest Esmeralda Nro. 872 e/ Iturbe y Corralito Ortiz - Telef. 0983-049033

REPARACION DE 3 AULAS
COLEGIO NACIONAL CARLOS ANTONIO LOPEZ
Comunidad de Callespaní Distrito Mest. Francisco S. López

ESCALA 2:1


PROYECTISTA
Cesar O. Cristaldo
Ingeniero Civil
Reg. MOPC 1189

DETALLE PLANTA DE TECHO

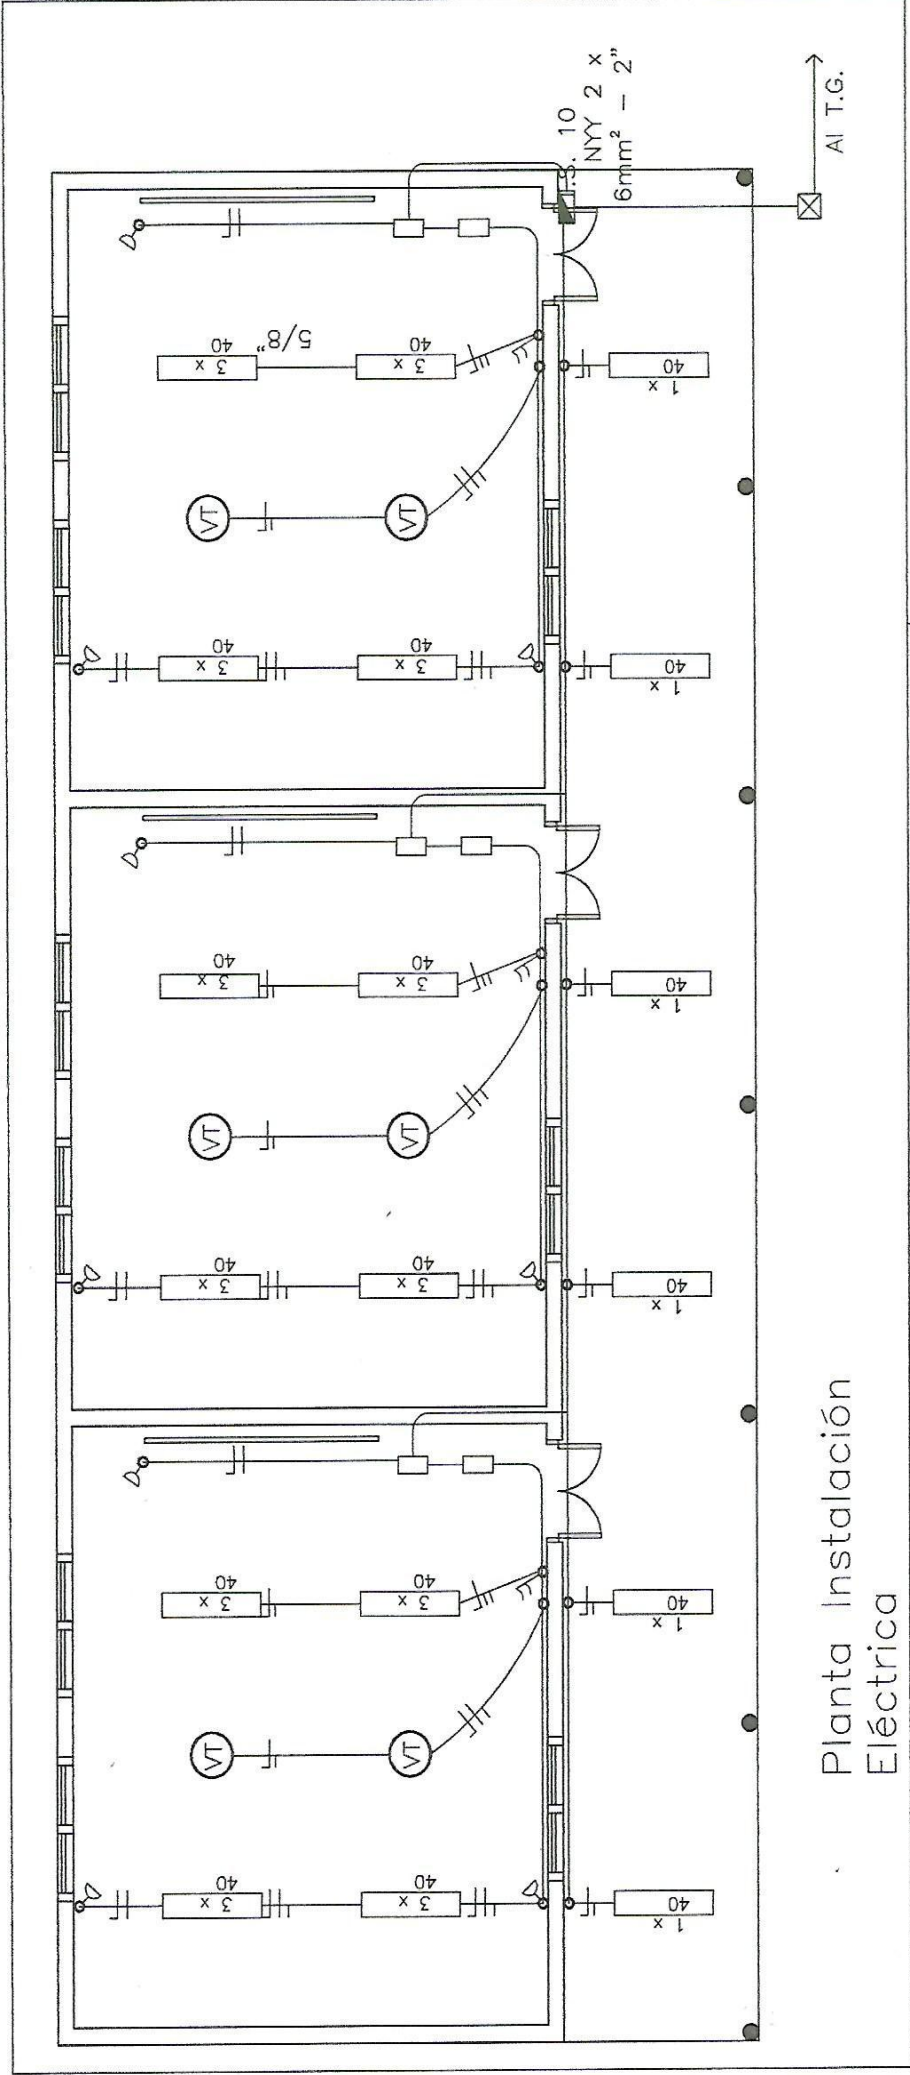

C.C.E. GLOBAL Ingeniería ING. CESAR O. CRISTALDO E. Empresa Constructora. Proyecto y Fiscalización Av. Mical Esquivel Nro. 872 e/ Turbay y Comello Ortiz - Teléf. 0983-649053	
REPARACION DE 3 AULAS	ESCALA 1:100
COLEGIO NACIONAL CARLOS ANTONIO LOPEZ	
Comunidad de Catécupemal Distrito Miel. Pineda 8. López	
ING. CESAR CRISTALDO	
<i>Cesar O. Cristaldo</i> Ingeniero Civil Reg. MOPC 1189	
PROYECTISTA	

DETALLE INSTALACION ELECTRICAR

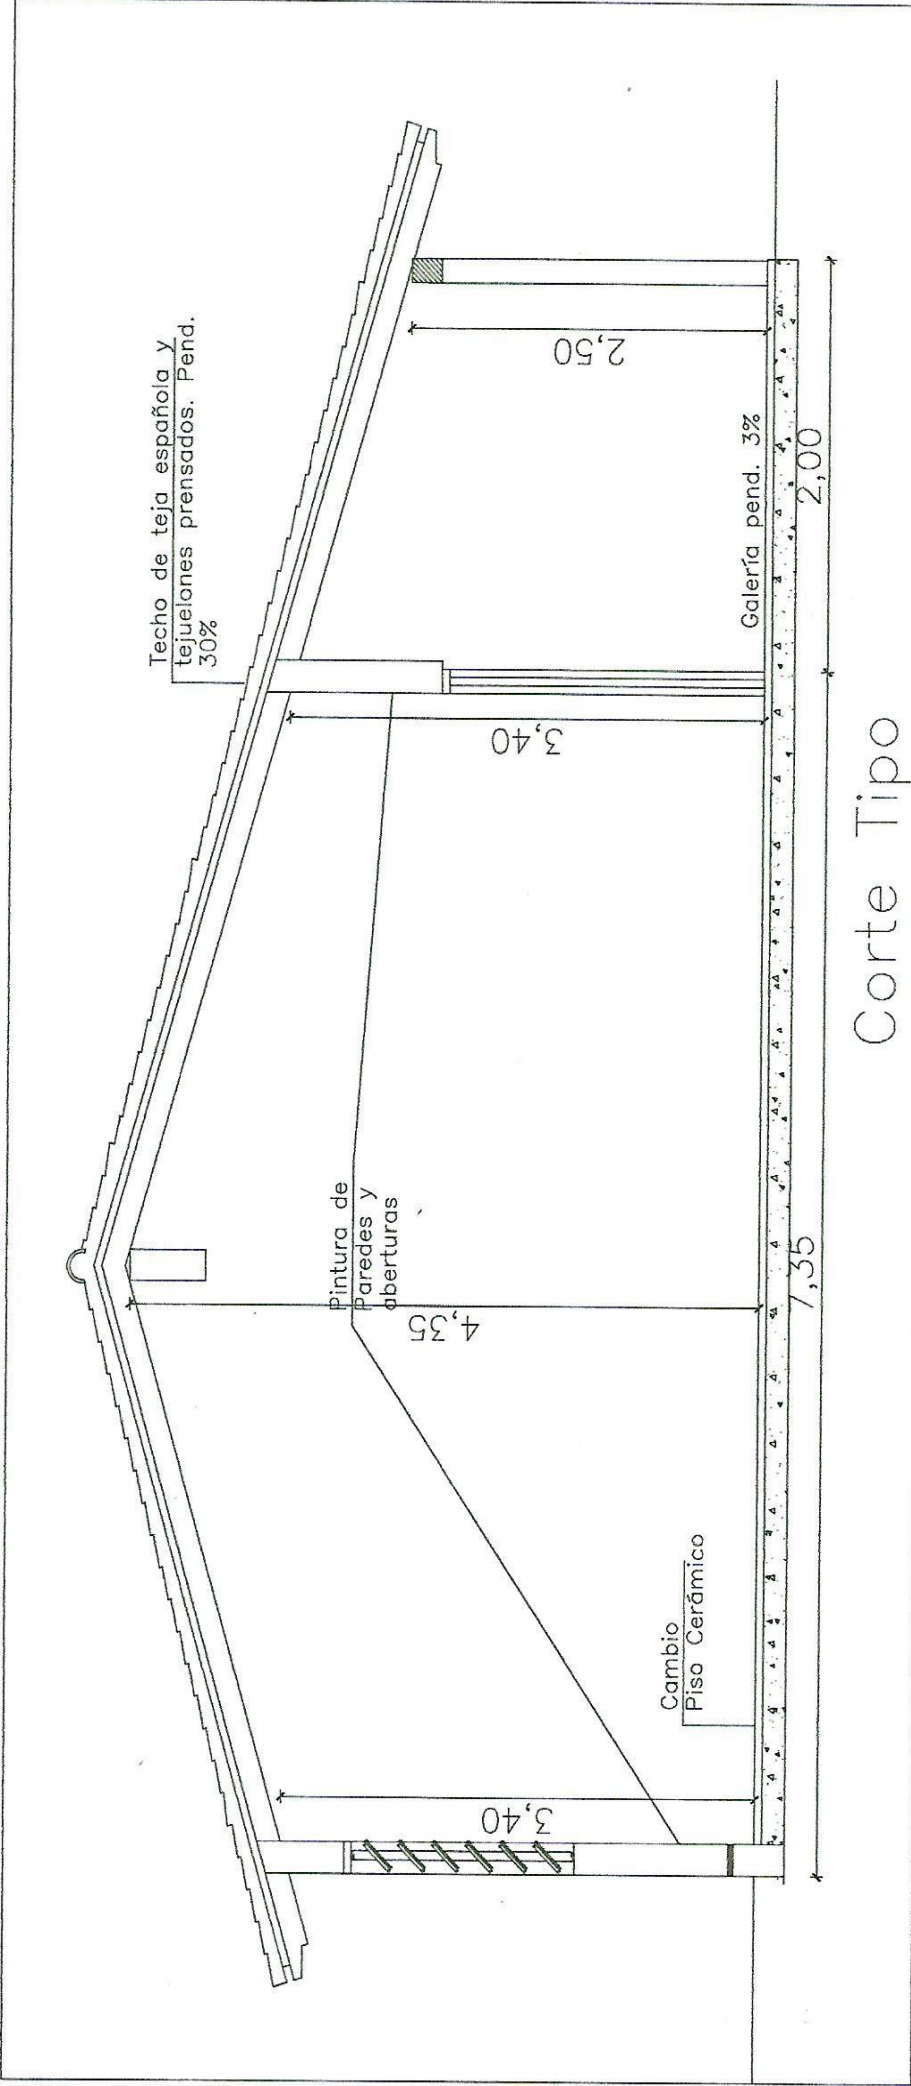

C.C.E. GLOBAL Ingeniería ING. CESAR O. CRISTALDO E. Empresa Constructora. Proyecto y Fiscalización Av. Mael Estigarribia Nro. 872 e/ Iruya y Cornelio Ortiz - Teléf. 0983-049053	
REPARACION DE 3 AULAS	
COLEGIO NACIONAL CARLOS ANTONIO LOPEZ	
Comunidad de Ca'ekupamí Distrito Mael. Francisco S. López	
ING. CESAR CRISTALDO	
ESCALA 8/8	
PROYECTISTA	
Ing. Cesar O. Cristaldo Ingeniero Civil Reg. MOPC 1189	
V. B.	

DETALLE CORTE