
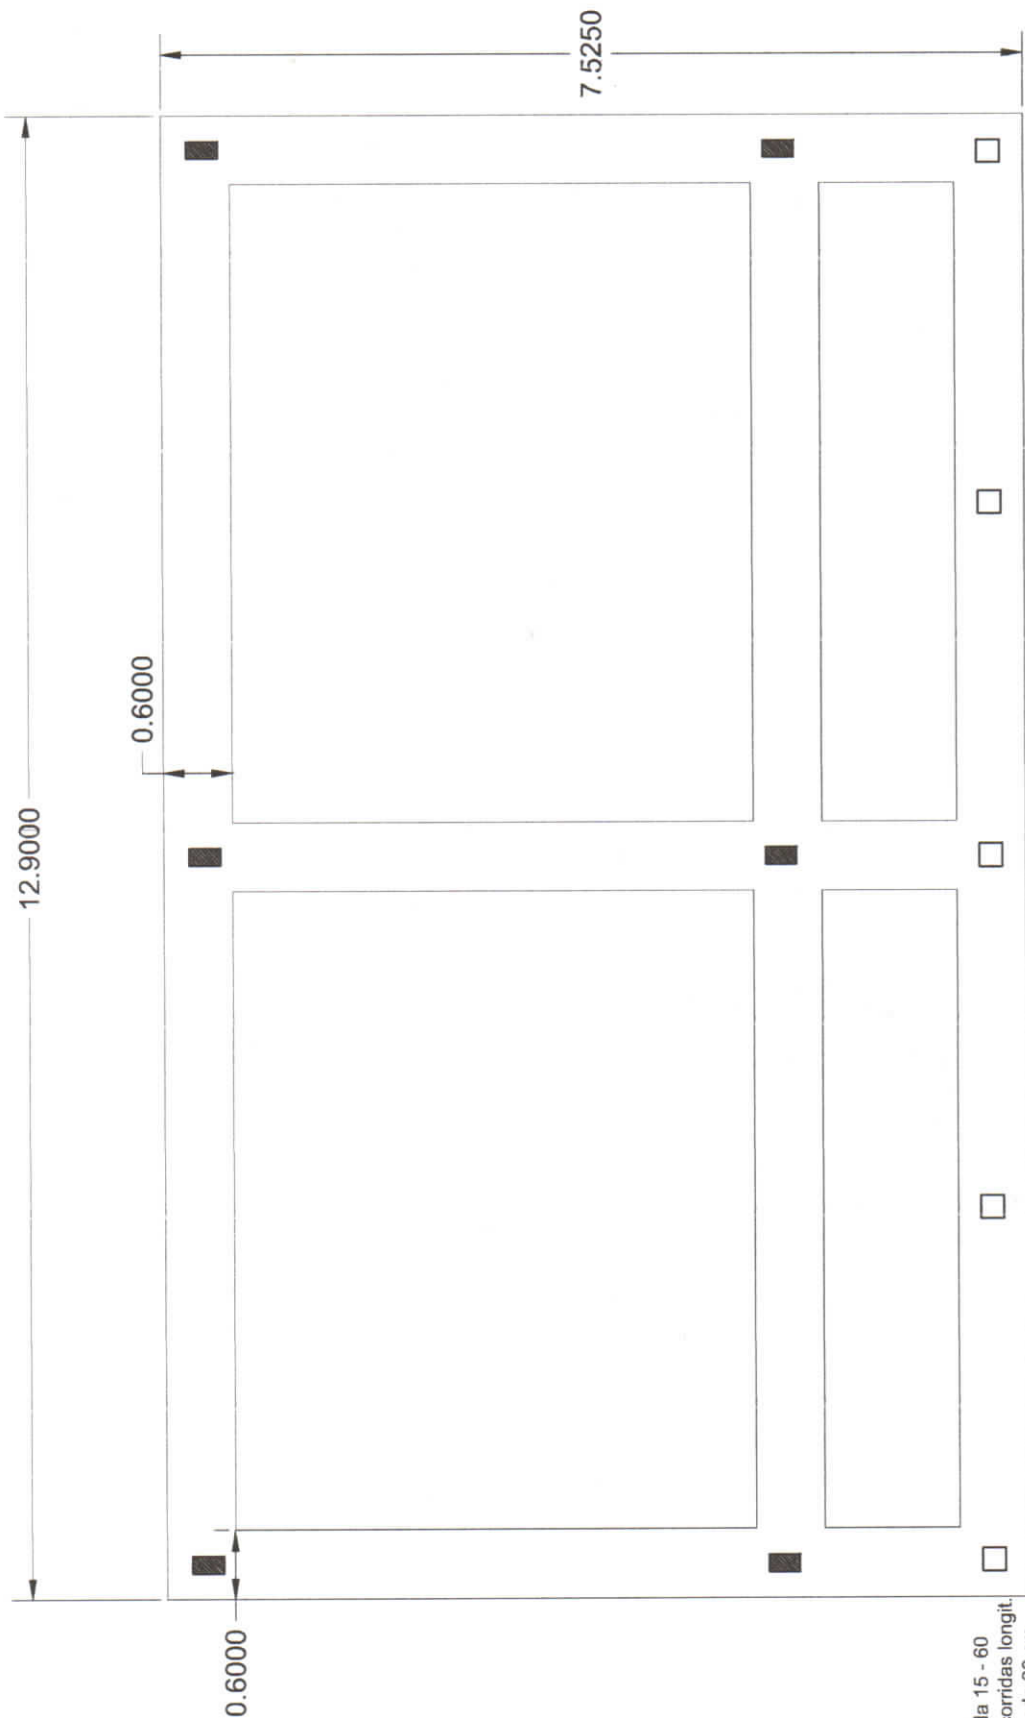


PLANTA ARQUITECTÓNICA

MUNICIPALIDAD DE TTE. 1º MANUEL IRALA FERNANDEZ
 ESCUELA BÁSICA Nº 8191 13 DE MARZO - CARANDILLA
 PROYECTO: CONSTRUCCIÓN DE DOS AULAS

Blanca Molina
 Arquitecta





PLANTA DE CIMENTACION

Cimiento de H° A° ø8 cada 15 - 60
a lo ancho y armaduras corridas longiti.
distribución de 4Ø8mm cada 20 cm.

MUNICIPALIDAD DE TTE. 1º MANUEL IRALA FERNANDEZ
 ESCUELA BÁSICA Nº 8191 13 DE MARZO - CARANDILLA
 PROYECTO: CONSTRUCCIÓN DE DOS AULAS

Blanca Molina
 Arquitecta




FACHADA FRONTAL

MUNICIPALIDAD DE TTE. 1º MANUEL IRALA FERNANDEZ
 ESCUELA BÁSICA Nº 8191 13 DE MARZO CARANDILLA
 PROYECTO: CONSTRUCCIÓN DE DOS AULAS

Blanca Molin
 Arquitecta




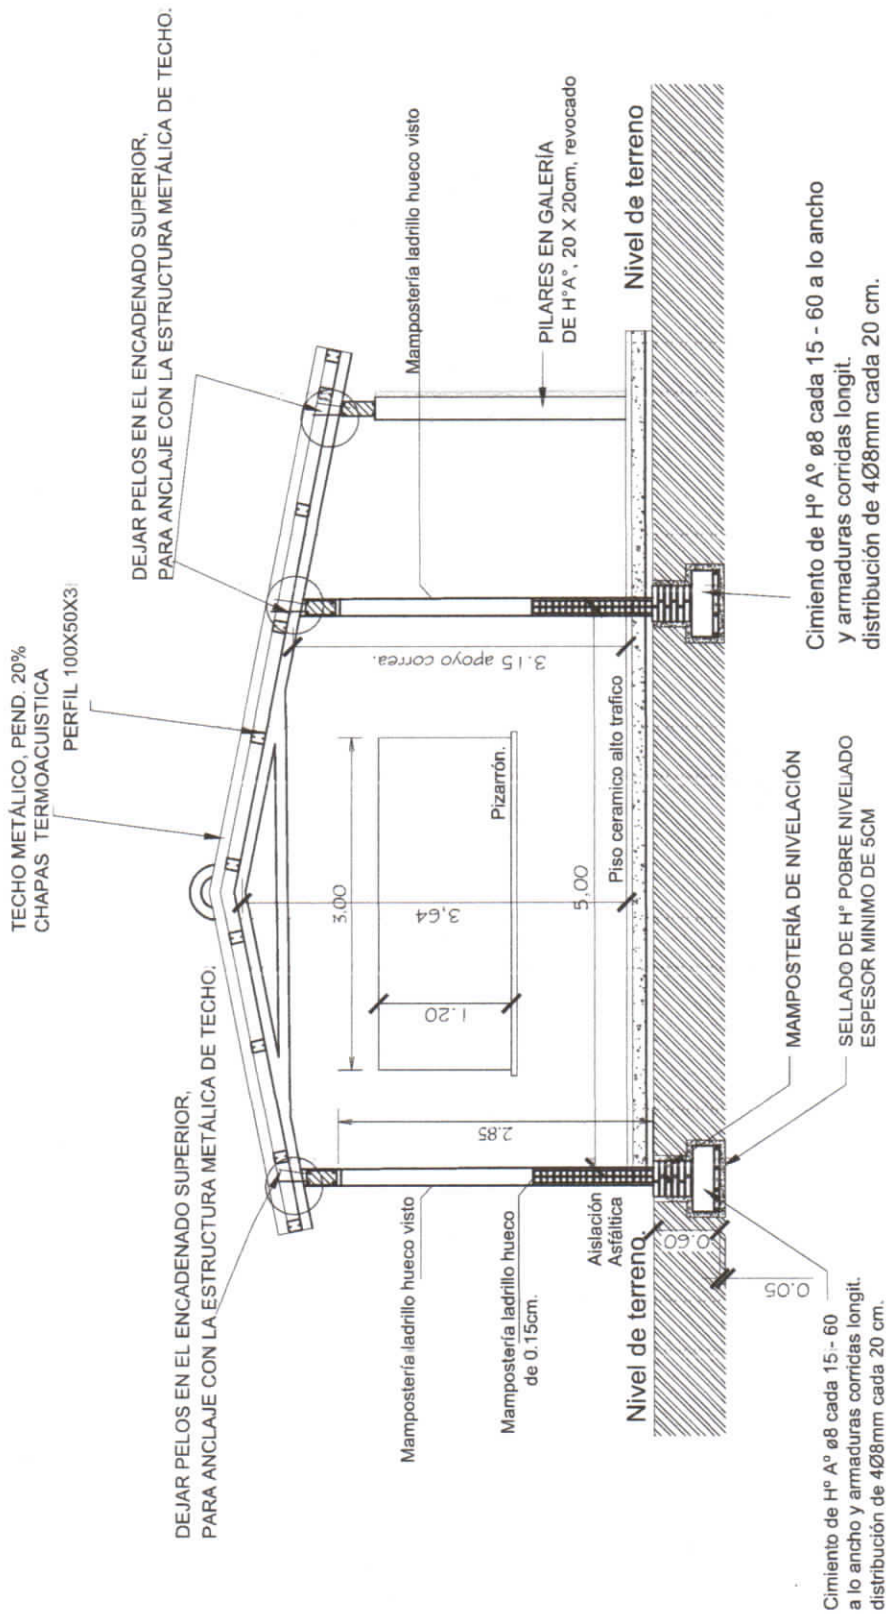

CORTE A - A'

MUNICIPALIDAD DE TTE. 1º MANUEL IRALA FERNANDEZ
 ESCUELA BÁSICA Nº 8191 13 DE MARZO - CARANDILLA
 PROYECTO: CONSTRUCCIÓN DE DOS AULAS

Blanca Armita

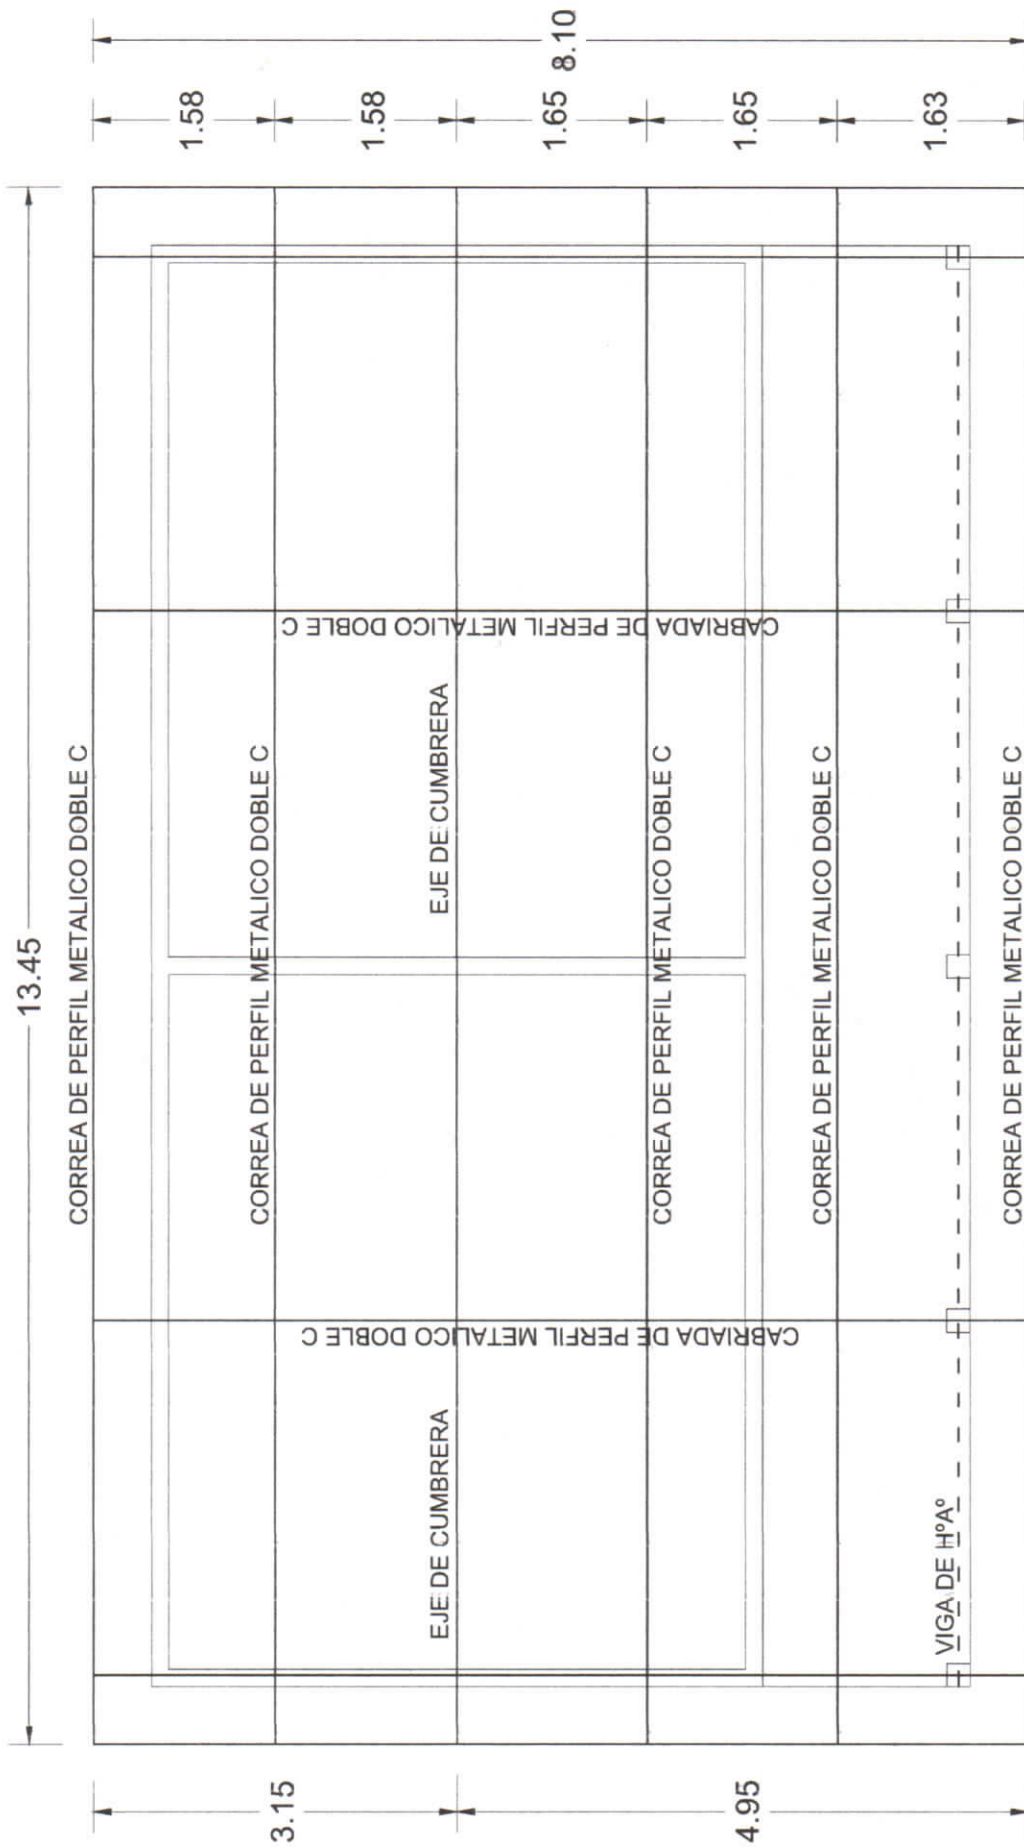

PLANTA DE ESTRUCTURA DE TECHO

MUNICIPALIDAD DE TTE. 1º MANUEL IRALA FERNANDEZ
 ESCUELA BÁSICA Nº 8191 13 DE MARZO - CARANDILLA
 PROYECTO: CONSTRUCCIÓN DE DOS AULAS

Blanca Molinas
 Arquitecta