





PROYECTO: CONSTRUCCIÓN DE PAVIMENTO TIPO EMPEDRADO EN CALLE COLECTORA A RUTA PY 06-CALLE ZOILIO SAN MIGUEL ENTRE MARÍA SMET Y JULIO BARBAZ.
DIRECCIÓN: CALLE ZOILO SAN MIGUEL ENTRE MARÍA SMET Y EMILIANO R. FERNÁNDEZ
SUPERFICIE A CONSTRUIR: 1518M2
TEMA= PLANO DE UBICACIÓN.

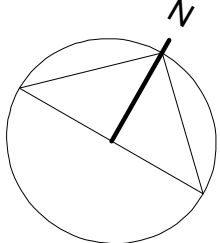

			01
--	--	--	-----------

FIRMA DE INTENDENTE MUNICIPAL.		FIRMA DE PROFESIONAL
--------------------------------	--	----------------------

PROYECTO: CONSTRUCCIÓN DE PAVIMENTO TIPO EMPEDRADO EN CALLE COLECTORA A RUTA PY 06- CALLE ZOLIO SAN MIGUEL ENTRE MARÍA SMET Y JULIO BARBAZ.
 DIRECCIÓN: CALLE ZOILO SAN MIGUEL ENTRE MARÍA SMET Y EMILIANO R. FERNÁNDEZ
 SUPERFICIE A CONSTRUIR: 1518M²
 TEMA= PLANTA GENERAL

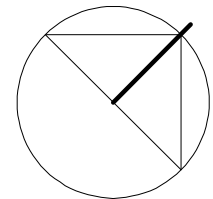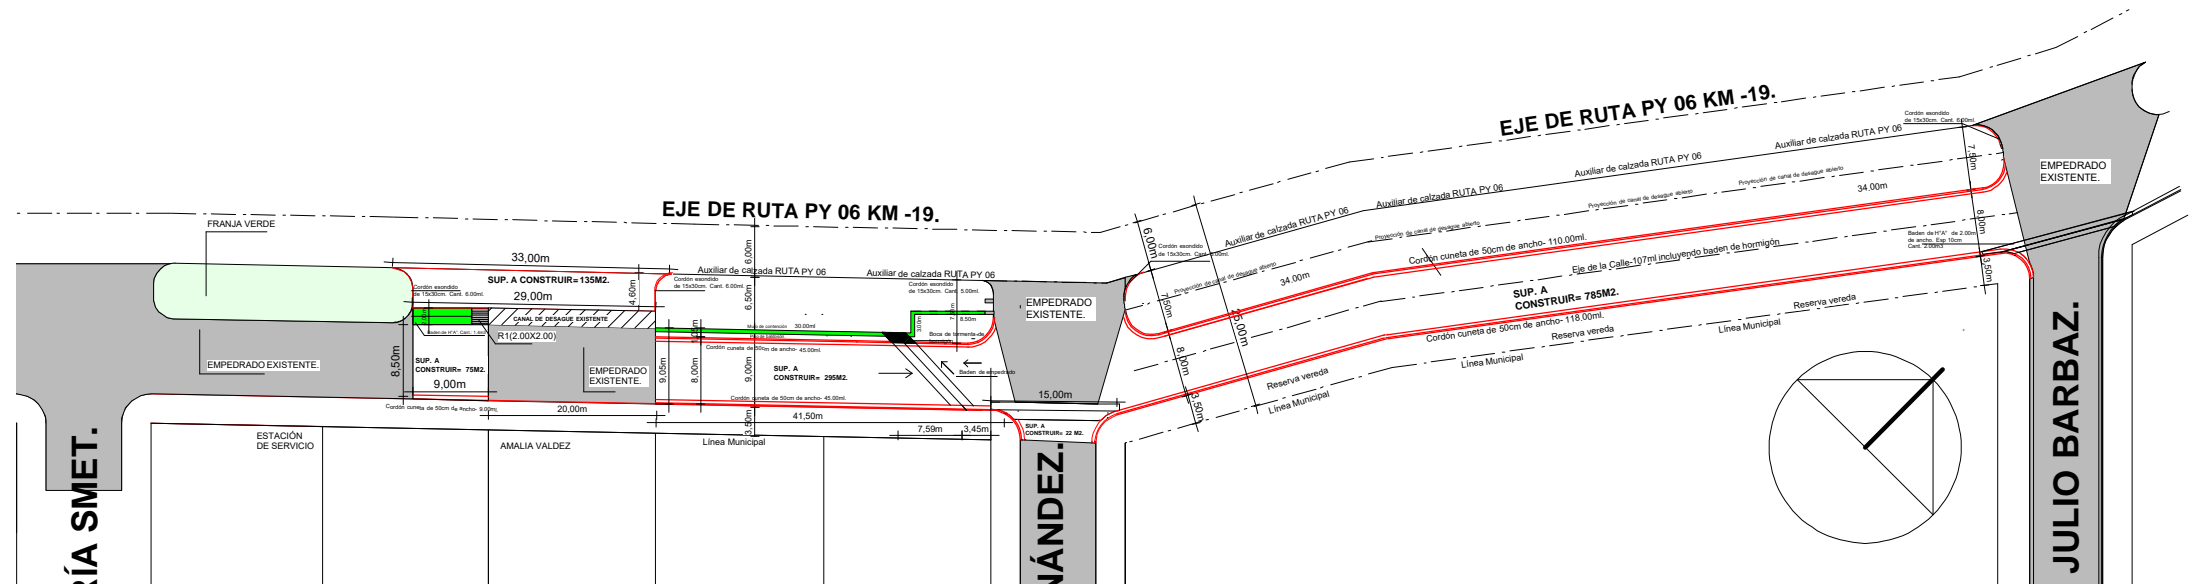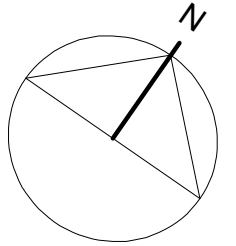


--	--	--

FIRMA DE INTENDENTE MUNICIPAL.

FIRMA DE PROFESIONAL


PROYECTO: CONSTRUCCIÓN DE PAVIMENTO TIPO EMPEDRADO EN CALLE COLECTORA A RUTA PY 06-CALLE ZOILIO SAN MIGUEL ENTRE MARÍA SMET Y JULIO BARBAZ.
 DIRECCIÓN: CALLE ZOILIO SAN MIGUEL ENTRE MARÍA SMET Y EMILIANO R. FERNÁNDEZ
 SUPERFICIE A CONSTRUIR: 1518M2
 TEMA= PLANTA POR TRAMO- CALLE ZOILIO SAN MIGUEL ENTRE MARÍA SMET Y EMILIANO R. FERNÁNDEZ.

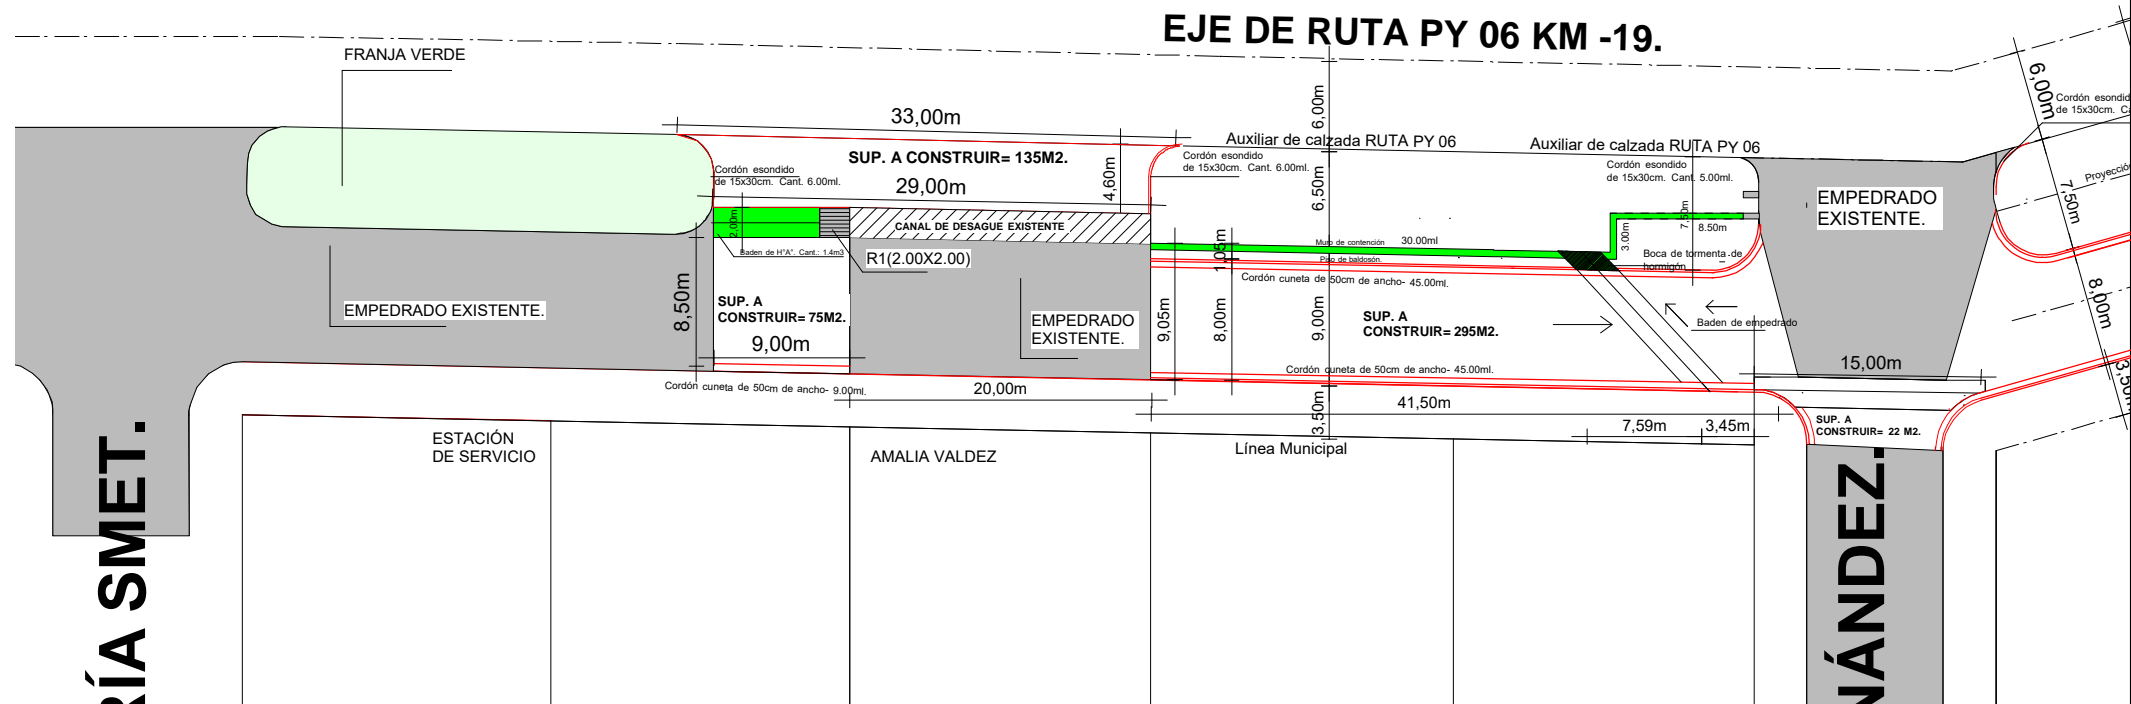

			03
FIRMA DE INTENDENTE MUNICIPAL.		FIRMA DE PROFESIONAL	Esc.:1/75


MUNICIPALIDAD DE CAPITÁN MIRANDA

PROYECTO: CONSTRUCCIÓN DE PAVIMENTO TIPO EMPEDRADO EN CALLE COLECTORA A RUTA PY 06-CALLE ZOILIO SAN MIGUEL ENTRE MARÍA SMET Y JULIO BARBAZ.
DIRECCIÓN: CALLE ZOILIO SAN MIGUEL ENTRE MARÍA SMET Y EMILIANO R. FERNÁNDEZ
SUPERFICIE A CONSTRUIR: 1518M2
TEMA= PLANTA POR TRAMO- CALLE ZOILIO SAN MIGUEL ENTRE EMILIANO R. FERNÁNDEZ. Y JULIO BARBAZ.

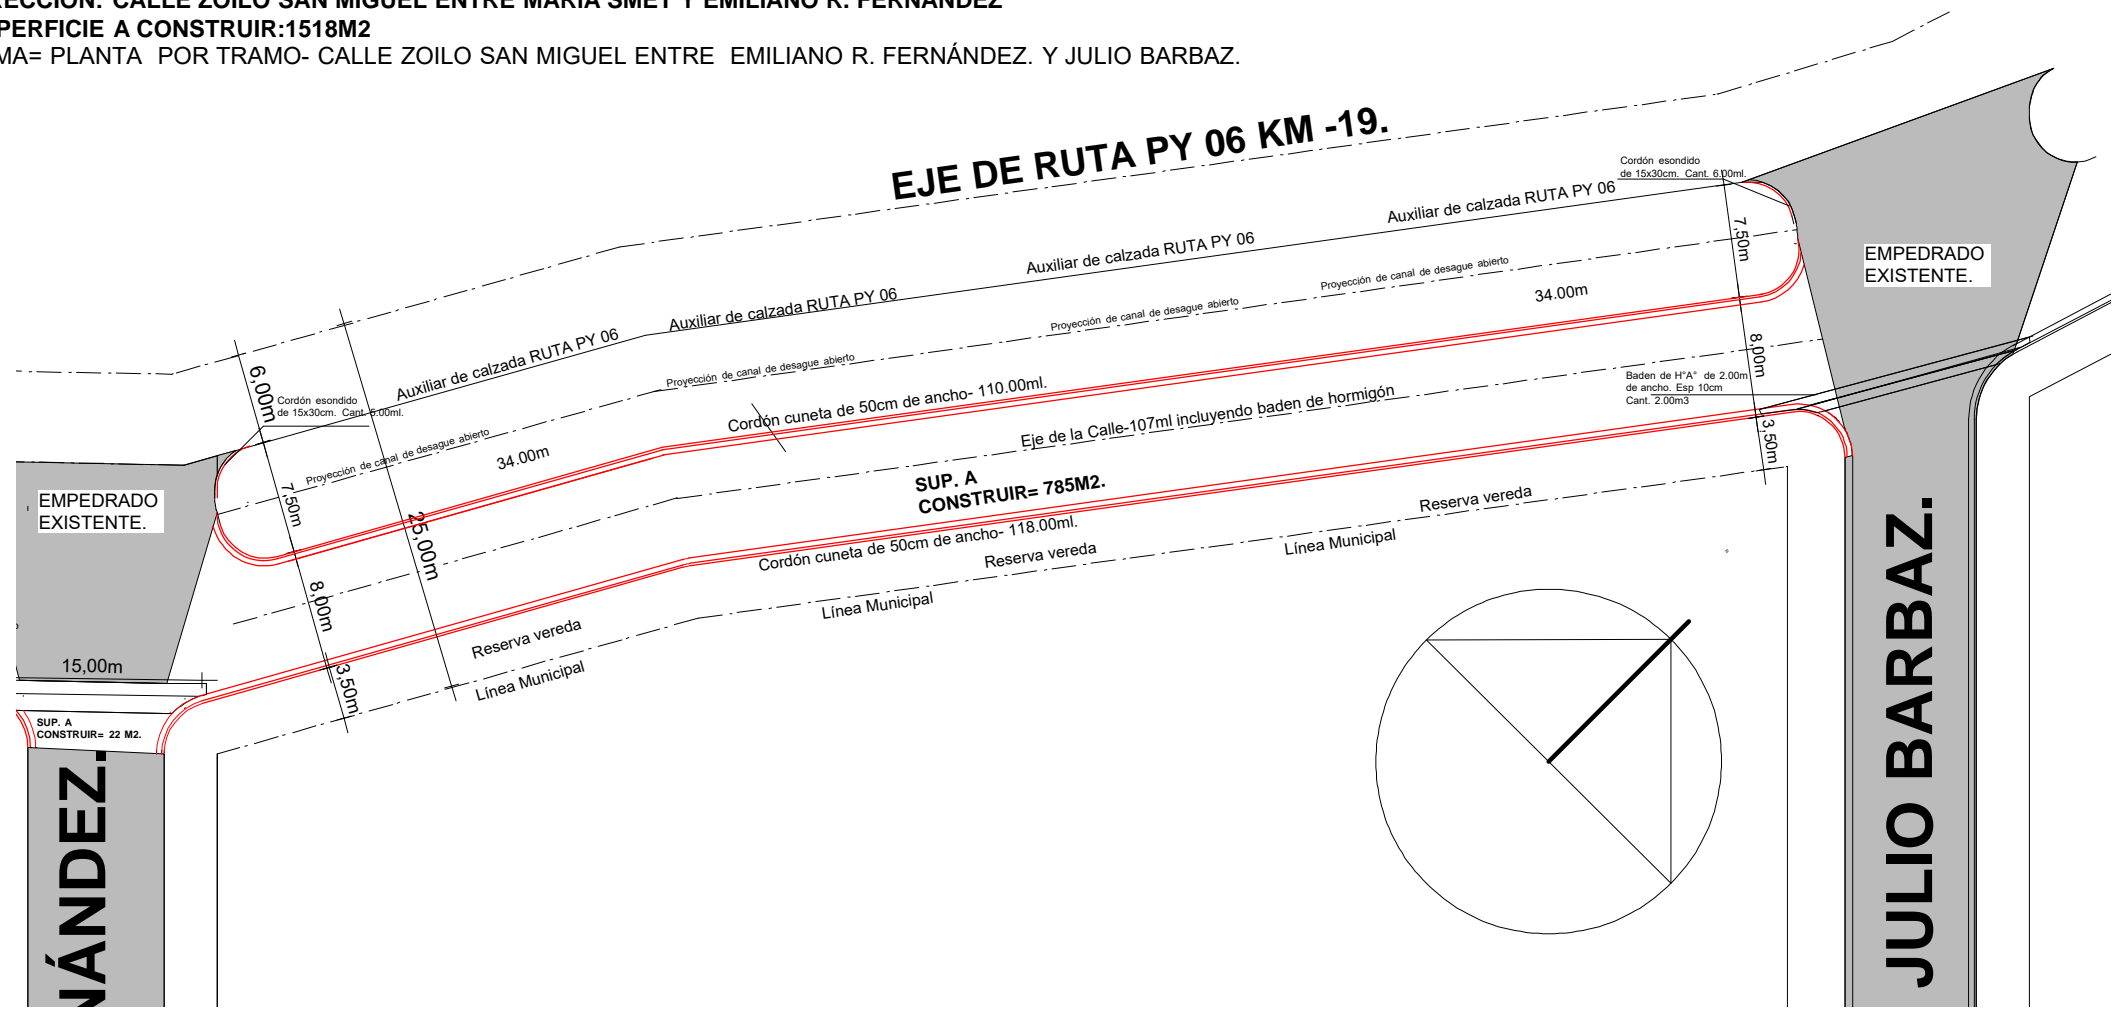

			04
FIRMA DE INTENDENTE MUNICIPAL.		FIRMA DE PROFESIONAL	Esc.:1/75


PROYECTO: CONSTRUCCIÓN DE PAVIMENTO TIPO EMPEDRADO EN CALLE COLECTORA A RUTA PY 06-CALLE ZOILIO SAN MIGUEL ENTRE MARÍA SMET Y JULIO BARBAZ.
 DIRECCIÓN: CALLE ZOILIO SAN MIGUEL ENTRE MARÍA SMET Y EMILIANO R. FERNÁNDEZ
 SUPERFICIE A CONSTRUIR: 1518M2
 TEMA= CORTE TRANSVERSAL POR TRAMO- CALLE ZOILIO SAN MIGUEL ENTRE MARÍA SMET Y EMILIANO R. FERNÁNDEZ .

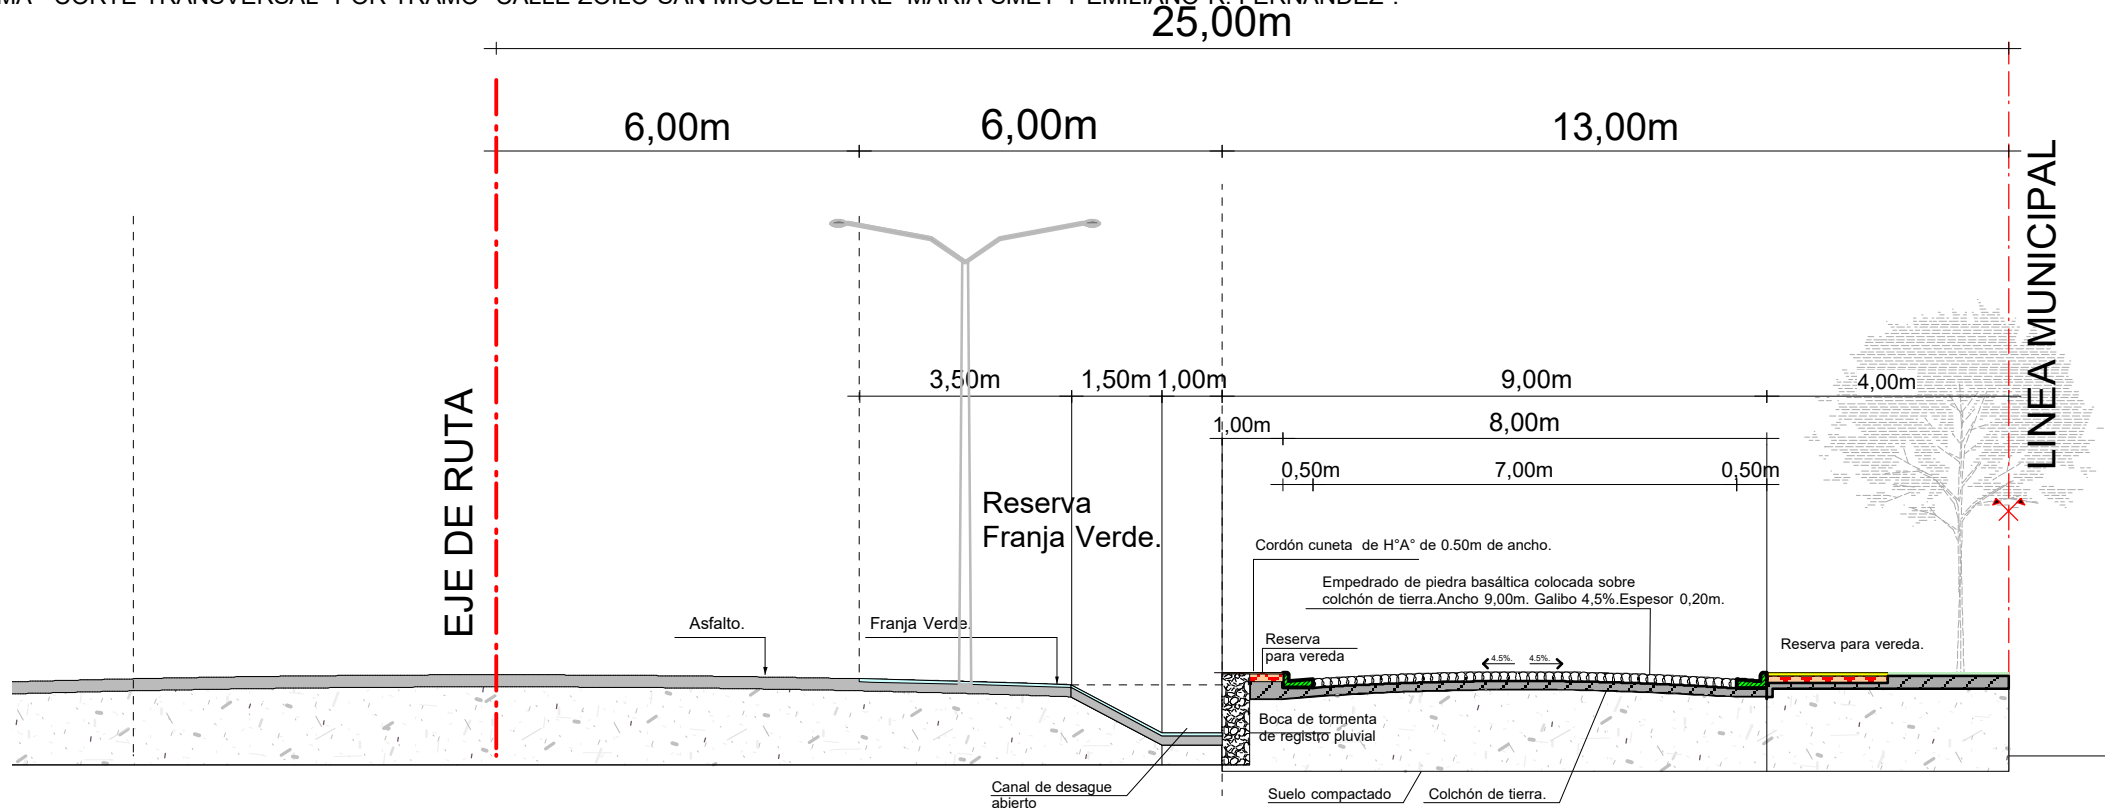

**CORTE TRANSVERSAL -
 CALLE ZOILIO SAN MIGUEL ENTRE MARÍA SMET Y EMILIANO
 R. FERNÁNDEZ**

Y			05
FIRMA DE INTENDENTE MUNICIPAL.		FIRMA DE PROFESIONAL	Esc.: 1/20

PROYECTO: CONSTRUCCIÓN DE PAVIMENTO TIPO EMPEDRADO EN CALLE COLECTORA A RUTA PY 06-CALLE ZOILIO SAN MIGUEL ENTRE MARÍA SMET Y JULIO BARBAZ.
 DIRECCIÓN: CALLE ZOILIO SAN MIGUEL ENTRE MARÍA SMET Y EMILIANO R. FERNÁNDEZ
 SUPERFICIE A CONSTRUIR: 1518M²
 TEMA= CORTE TRANSVERSAL POR TRAMO- CALLE ZOILIO SAN MIGUEL ENTRE EMILIANO R. FERNÁNDEZ 25,00m² BARBAZ.

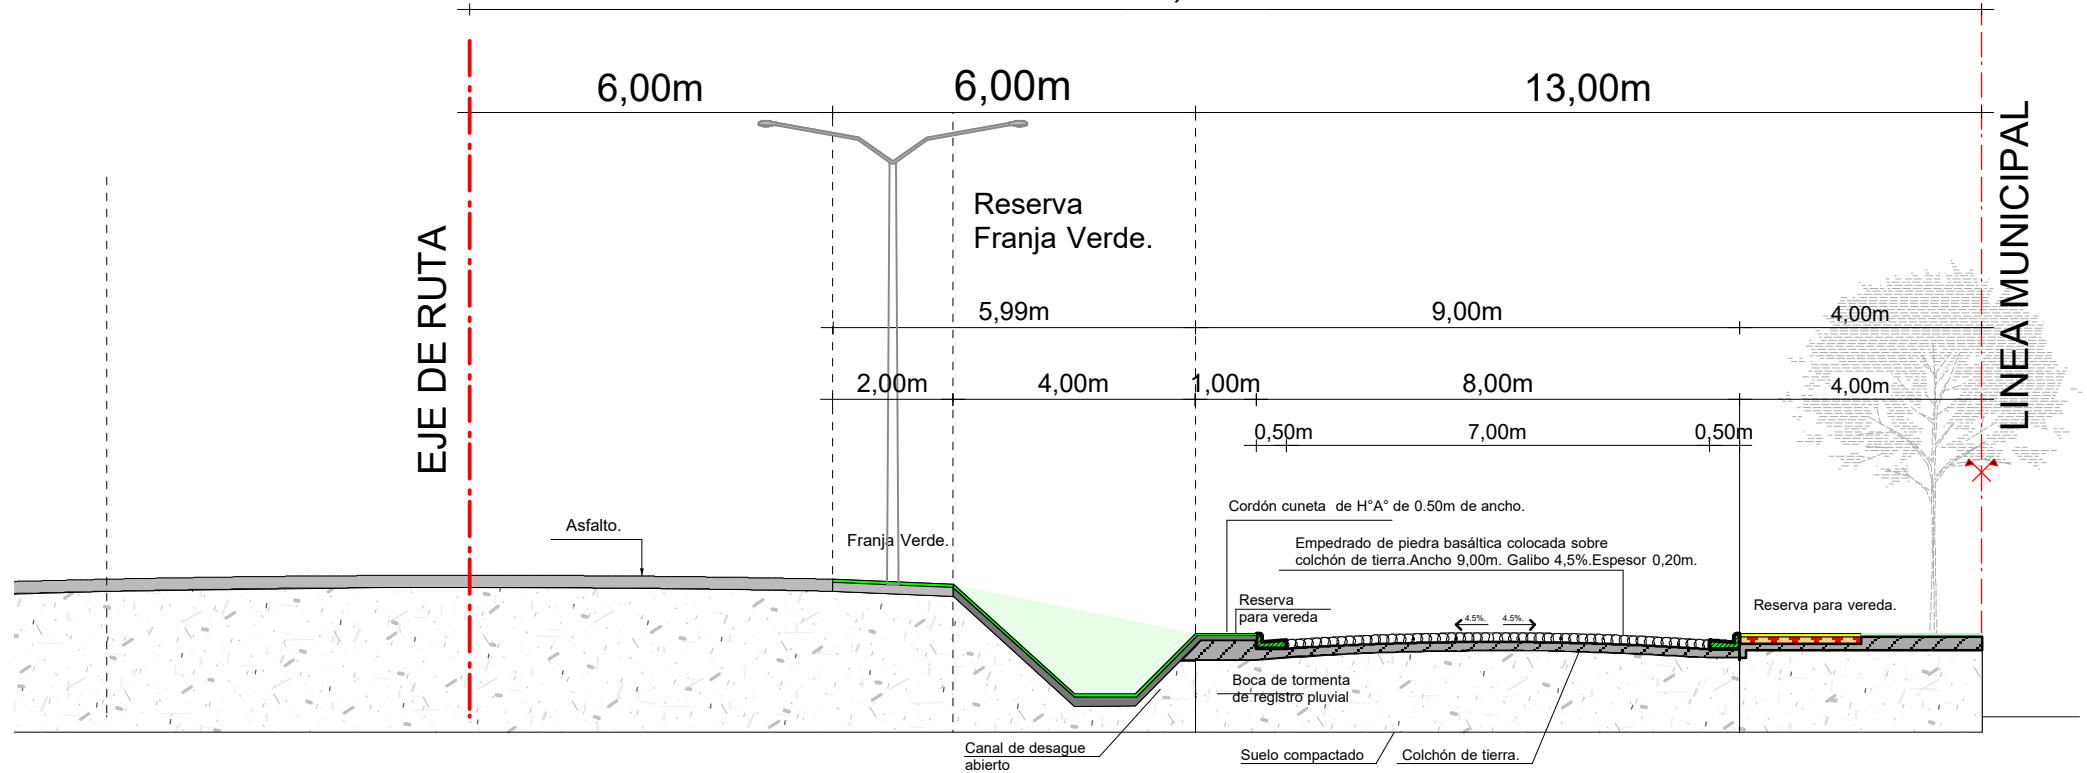

**CORTE TRANSVERSAL -
 CALLE ZOILIO SAN MIGUEL ENTRE EMILIANO R. FERNÁNDEZ
 Y JULIO BARBAZ.**


Y			06
FIRMA DE INTENDENTE MUNICIPAL.		FIRMA DE PROFESIONAL	Esc.: 1/30

PROYECTO: CONSTRUCCIÓN DE PAVIMENTO TIPO EMPEDRADO EN CALLE COLECTORA A RUTA PY 06-CALLE ZOLIO SAN MIGUEL ENTRE MARÍA SMET Y JULIO BARBAZ.


DIRECCIÓN: CALLE ZOILO SAN MIGUEL ENTRE MARÍA SMET Y EMILIANO R. FERNÁNDEZ

SUPERFICIE A CONSTRUIR: 1518M²


TEMA= DETALLES DE BADEN, CORDÓN CUNETETA, MURO DE CONTENCIÓN.

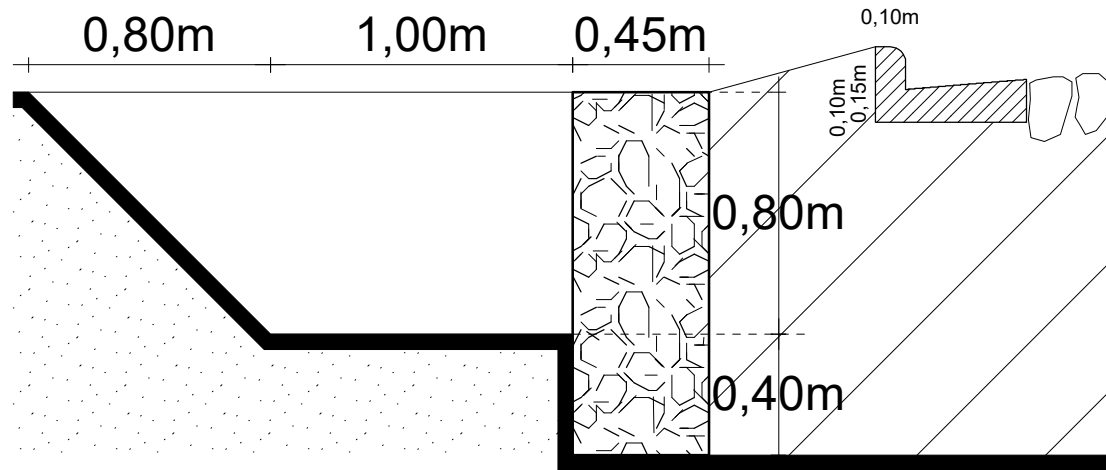


**Detalle de Muro de Piedra Bruta colocada.
Dos. Dos. 1/2:1:4. Esp 45cm.**

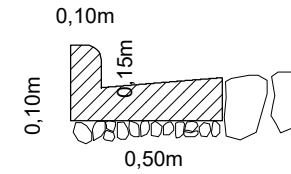


**Detalle Cordón Cuneta.
Esc.:1:20**

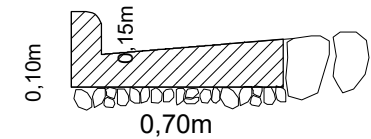

**Detalle Cordón Cuneta.
Esc.:1:20**

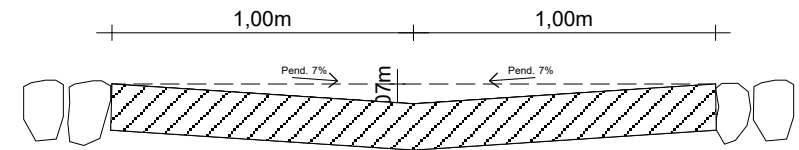

**Detalle de badén de hormigón de 2.00. Parrilla de varillas
de 10mm c/15 cm.
Esc.:1/20.**

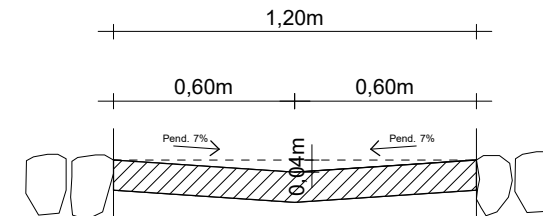

**Detalle de badén de hormigón de 1.50. Parrilla de varillas
de 8mm c/25 cm.
Esc.:1/20.**

FIRMA DE INTENDENTE MUNICIPAL.

FIRMA DE PROFESIONAL

07

Esc.:1/20