


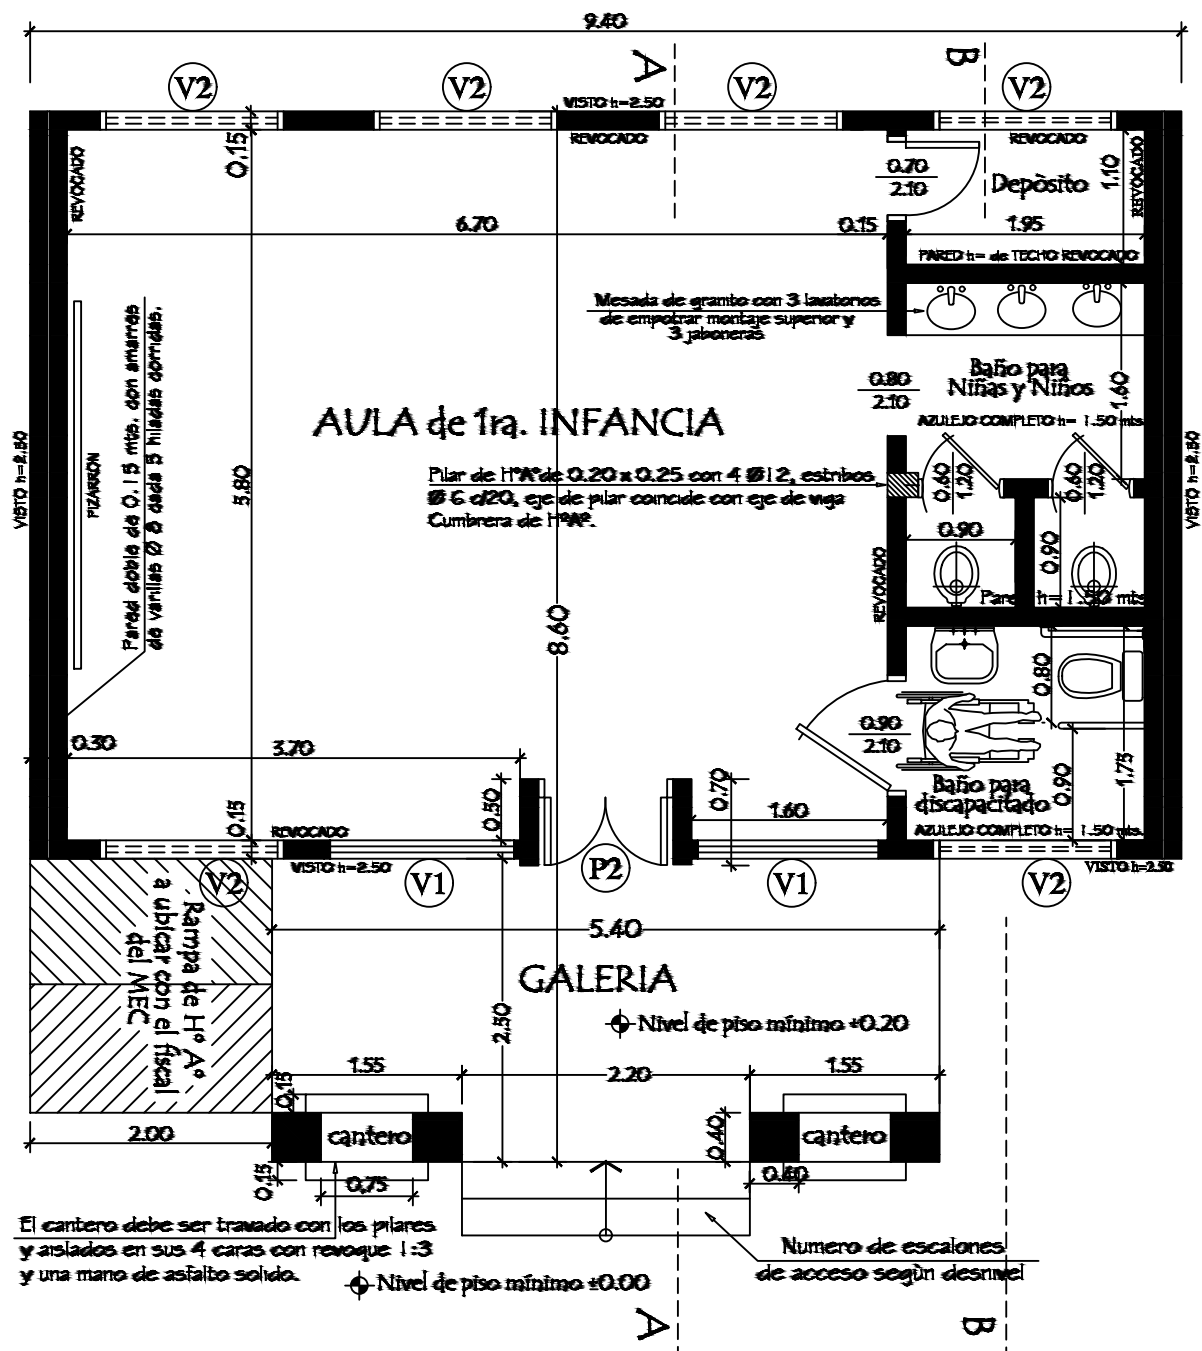

MINISTERIO DE EDUCACION Y CIENCIAS

DIRECCION DE INFRAESTRUCTURA

PROYECTO Aula de 1 ra. Infancia de 5,80 x 6,80 con techo de tejas

Planta Constructiva

escala 1 / 50

01