


  
Ing. Carlos Alberto Vera Gómez  
C.I. 686.182  
Fiscal de Obras


# VISTAS FRONTAL ESQUINEROS

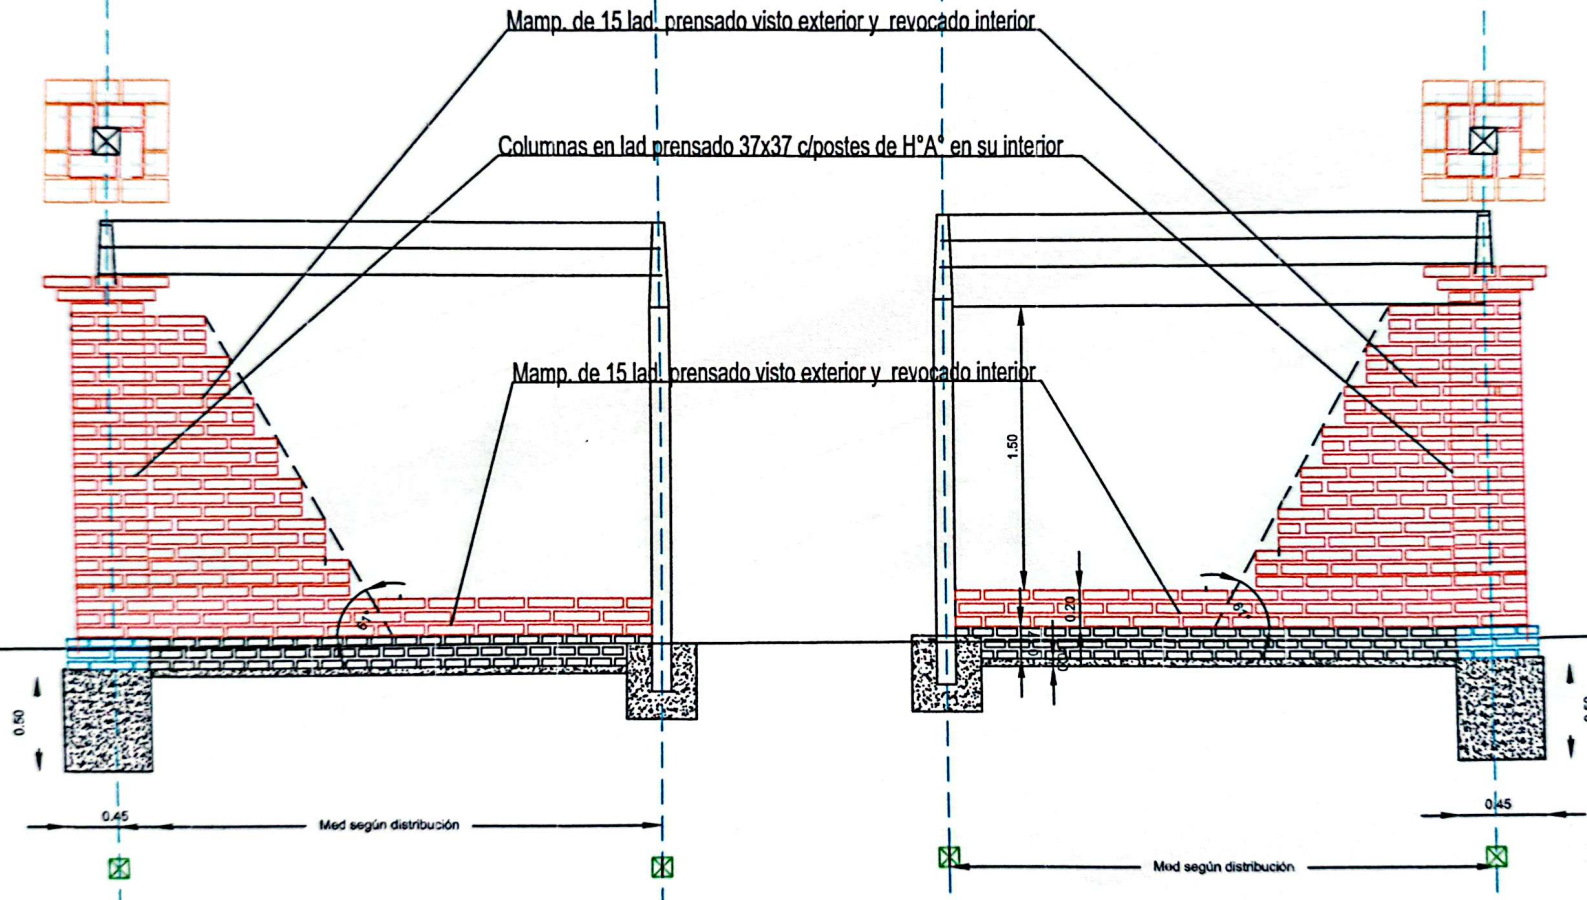


ESQUINERO LADO ISQUIERDO


ESQUINERO LADO DERECHO

Ing. Carlos Alberto Vera Gómez  
C.I. 686.182  
Fiscal de Obras

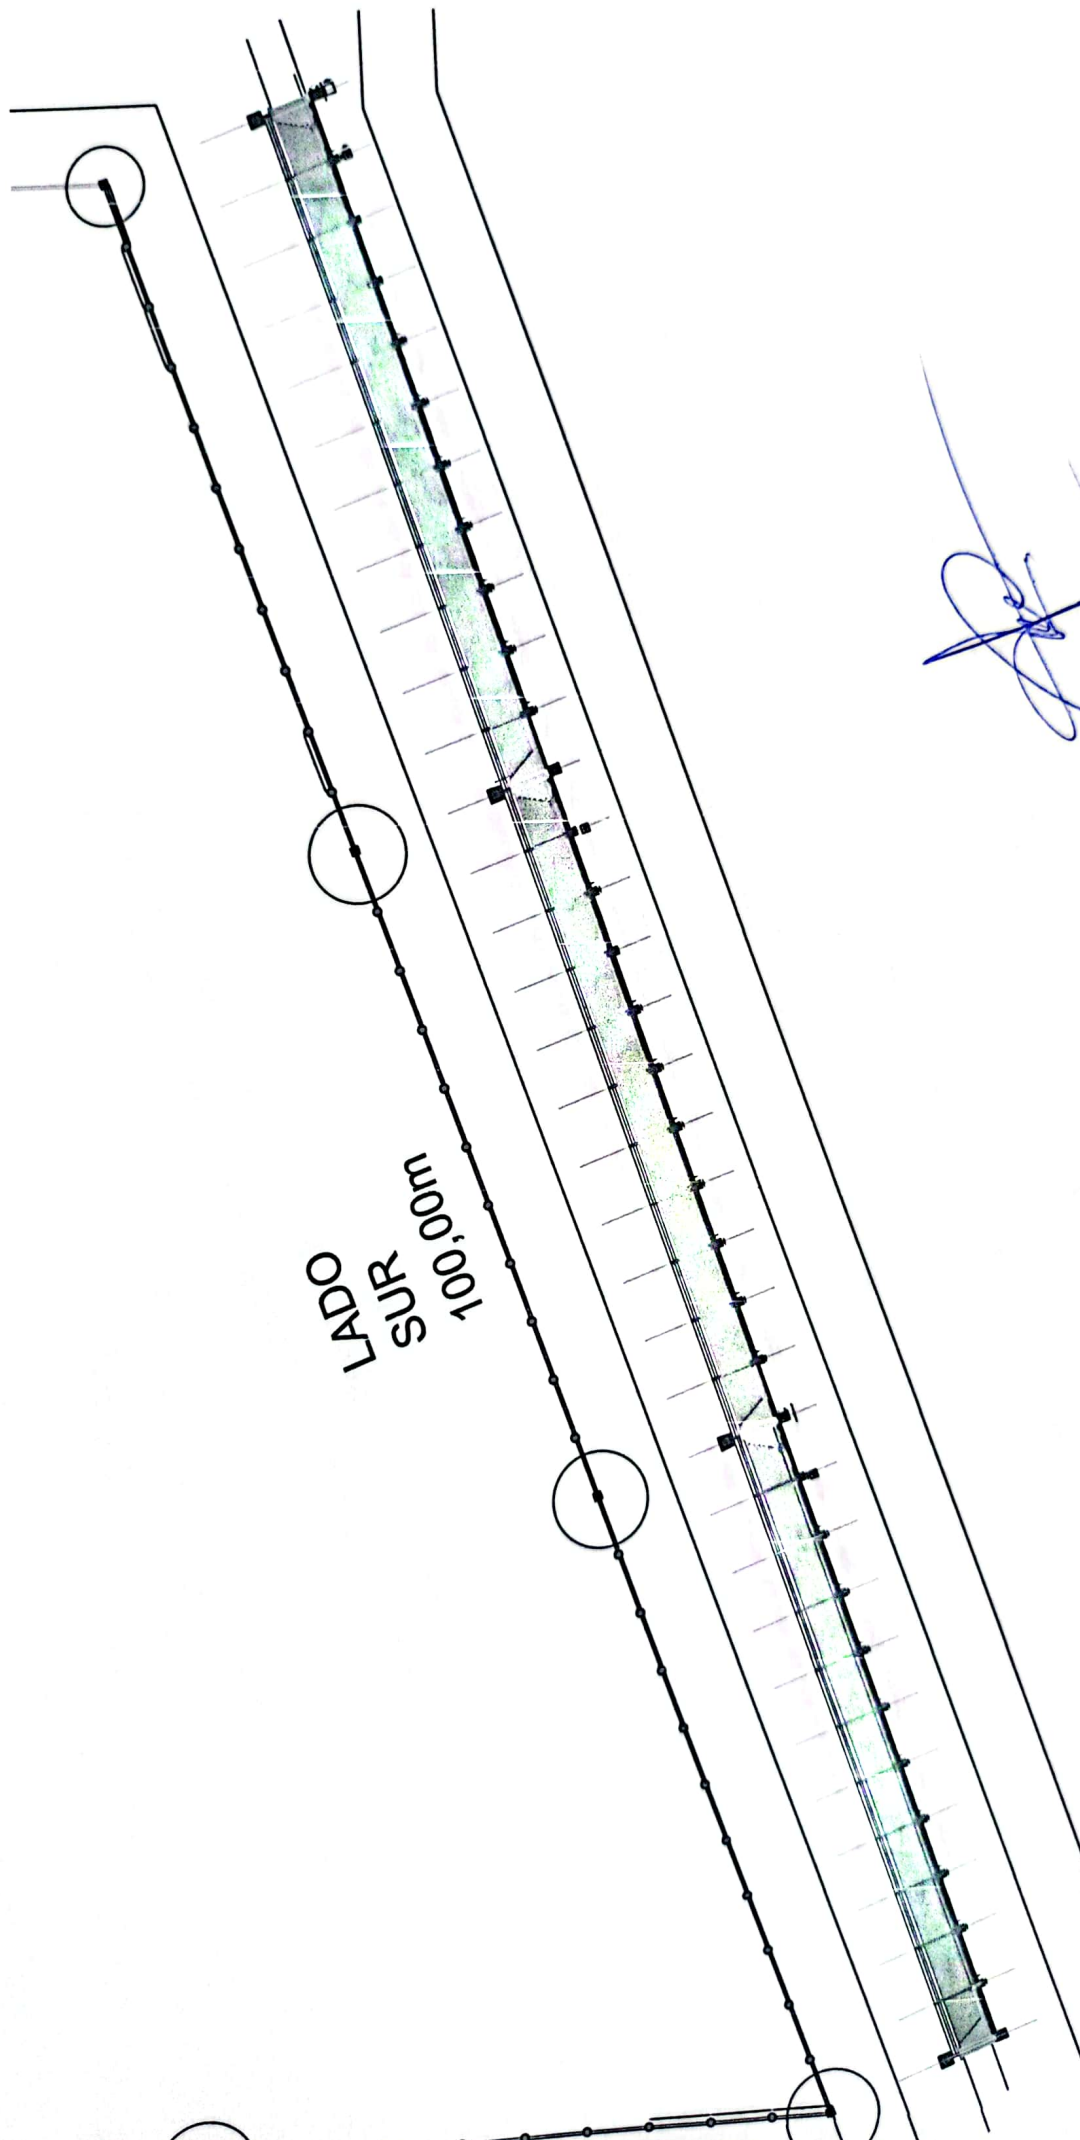


  
Ing. Carlos Alberto Vera Gómez  
C.I. 686.182  
Fiscal de Obras



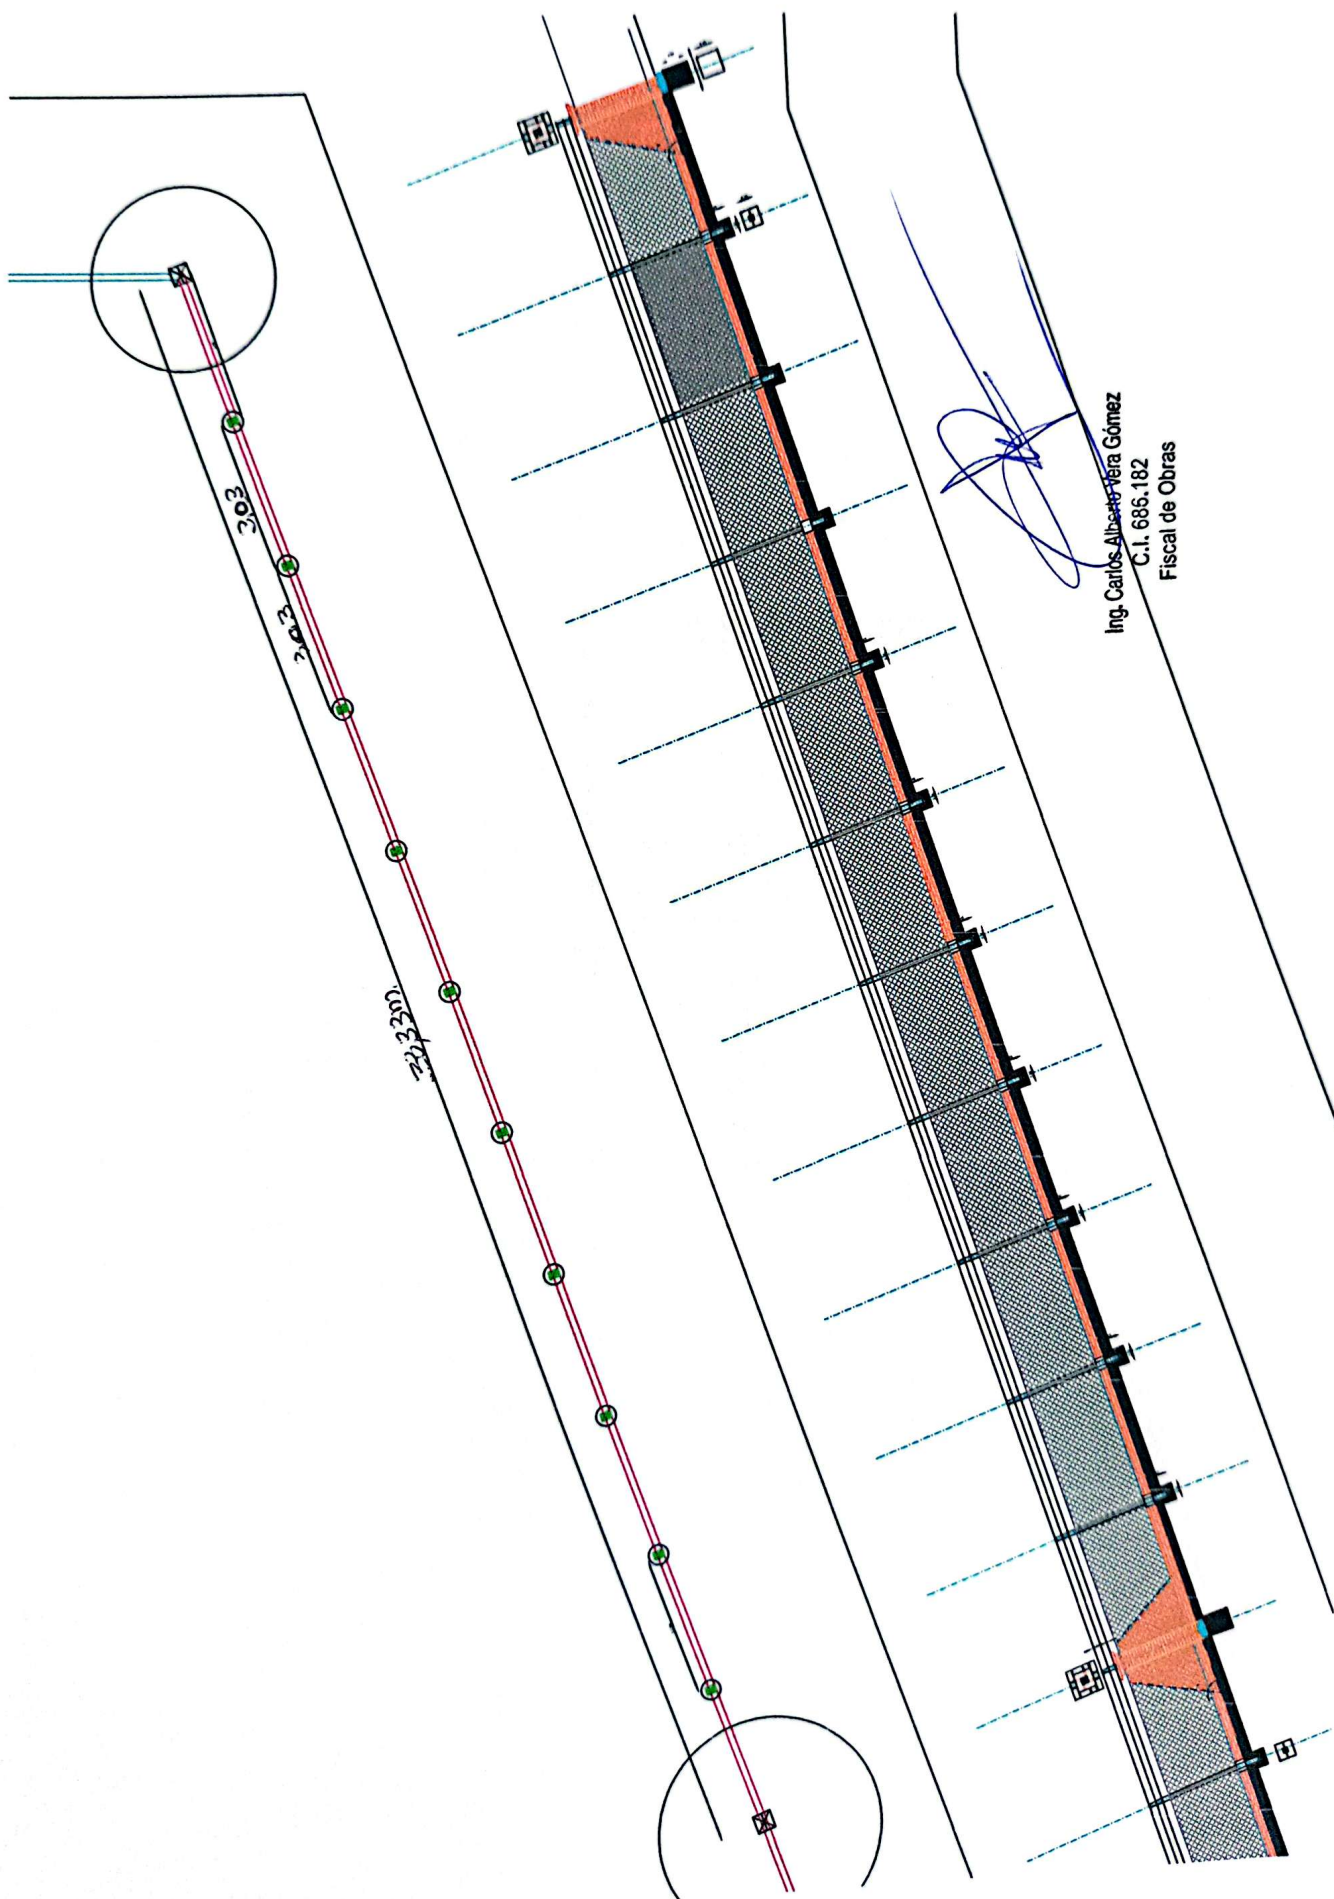


Ing. Carlos Alberto Vera Gómez  
C.I. 686.182  
Fiscal de Obras

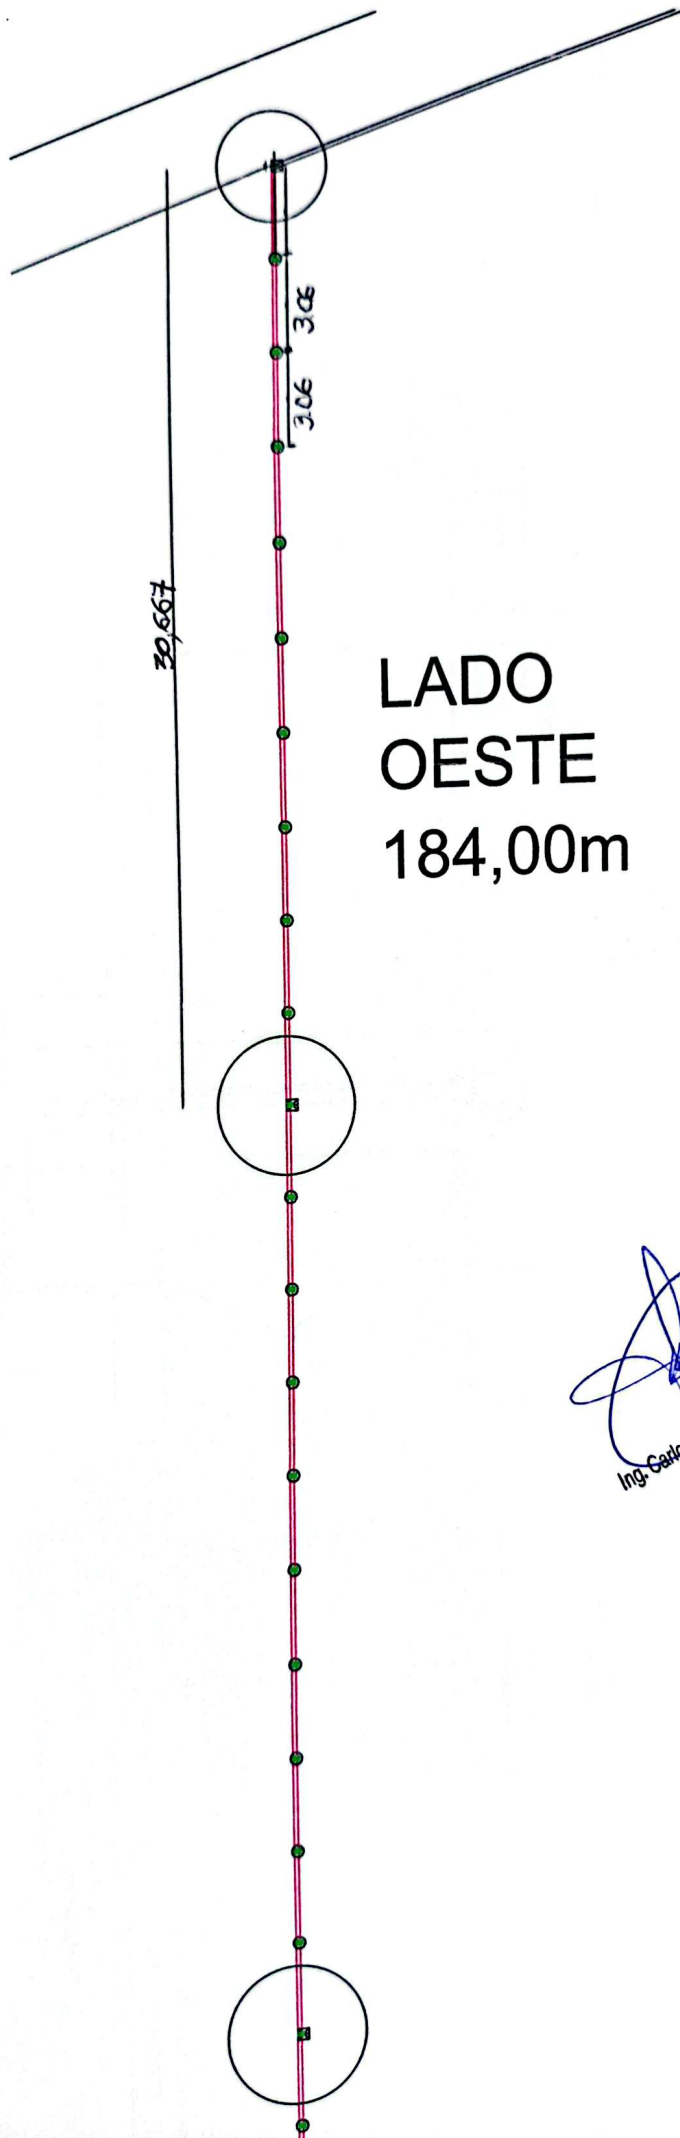

LADO  
OESTE  
184,00m

Ing. Carlos Alberto Vera Gómez  
C.I. 686.182  
Fiscal de Obras

## DETALLES PILAR DE LAD VISTOS PRENSADOS

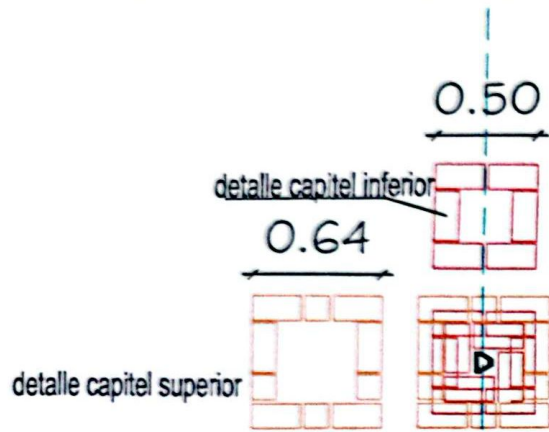

## Postes de H°A°


relleno con H°M° alrededor de postes

~~Pilares c/ lad prensado 37x37  
juntas 2cm y calado 1cm~~

muro nivelacion 45x45

Base de Ho masa 1:3:6


### Poste intermedios de $H^{\circ}A^{\circ}$

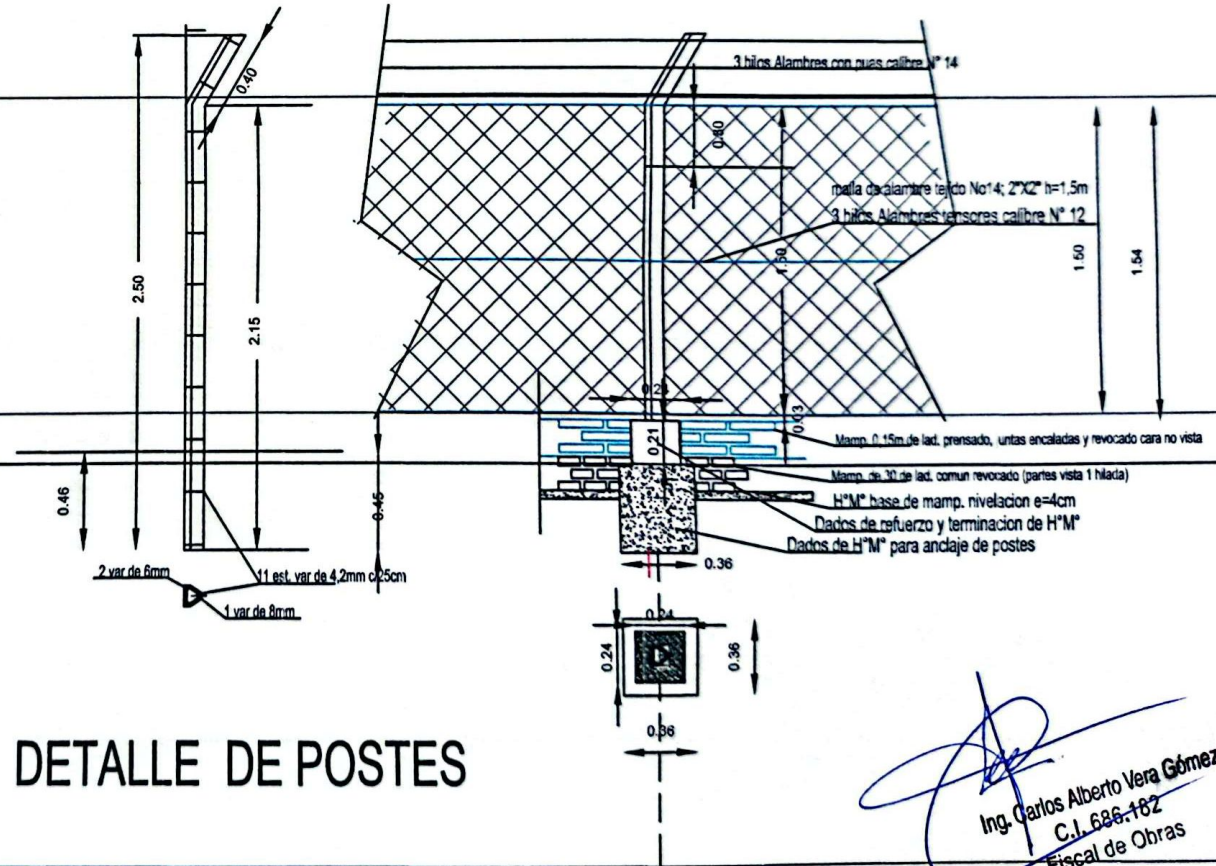


Ing. Carlos Alberto Vera Gómez  
C.I. 686.182  
Fiscal de Obras



## VISTA FRONTAL PILASTRAS INTERMEDIAS

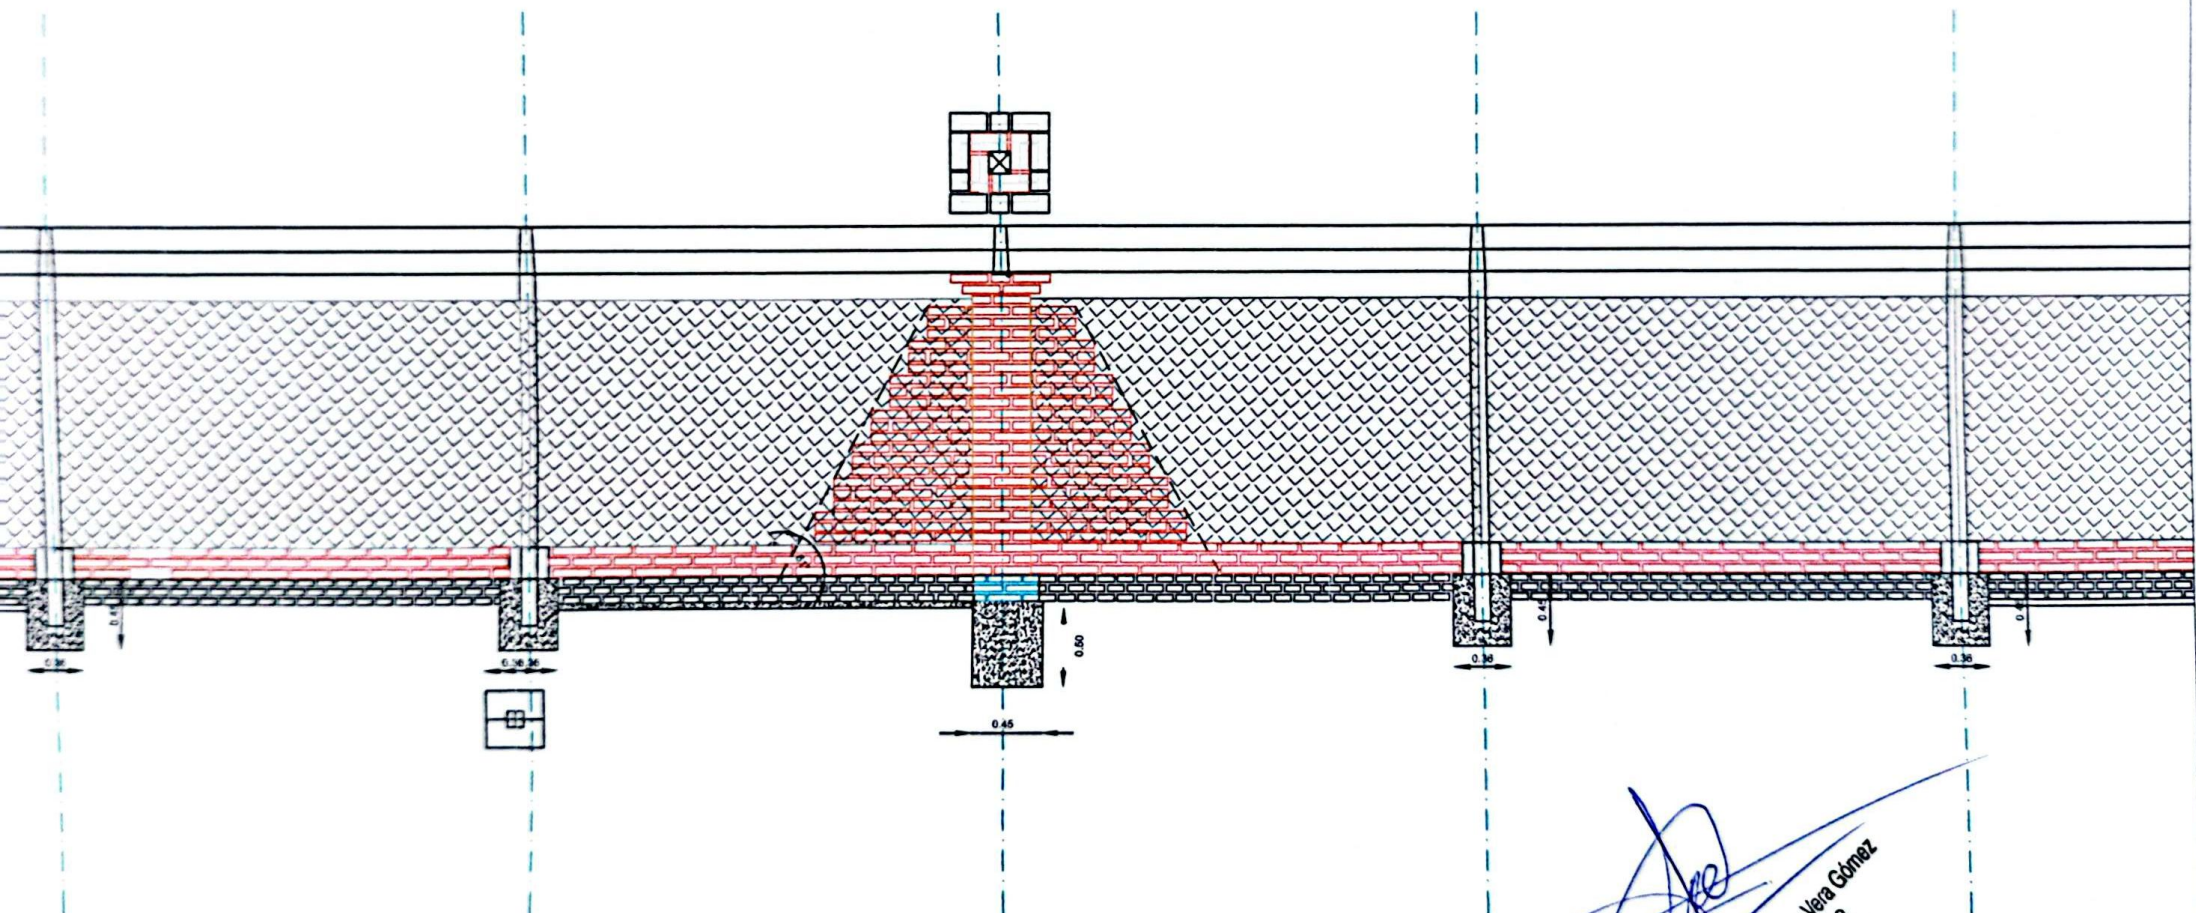

  
Ing. Carlos Alberto Vera Gómez  
C.I. 686.182  
Fiscal de Obras

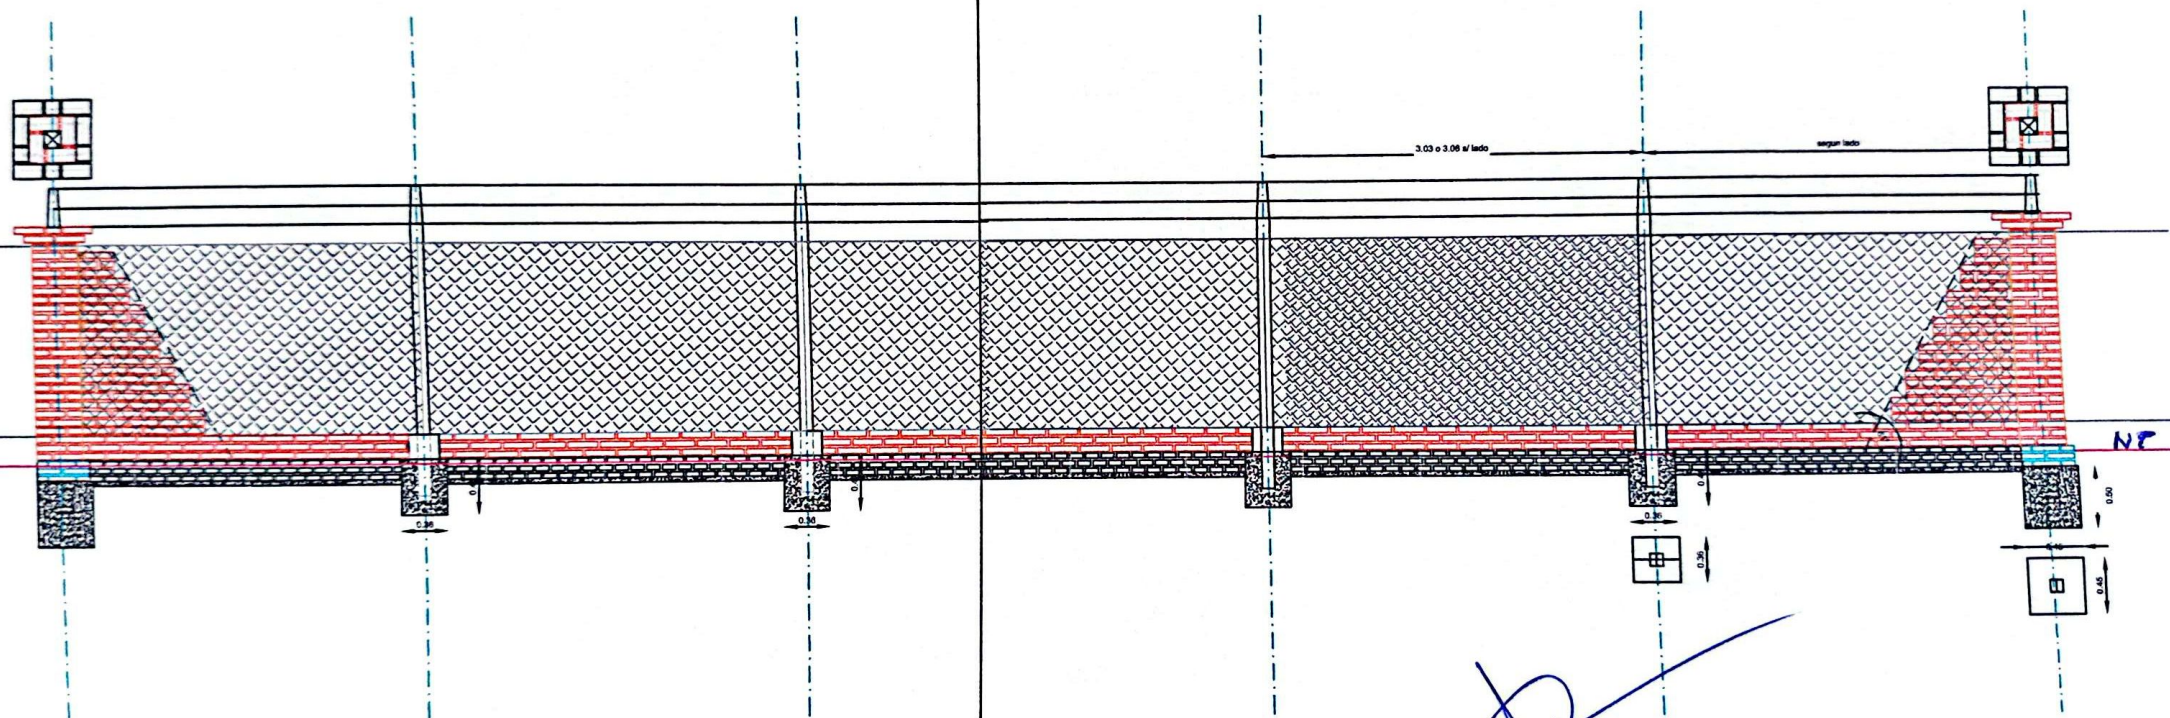

Ing. Carlos Alberto Vera Gómez  
C.I. 686.112  
Fiscal de Obras