


PROYECTO ENREJADO FACHADA PRINCIPAL
POLIDEPORTIVO MUNICIPAL-VILLA YGATIMI
LONG.76.80

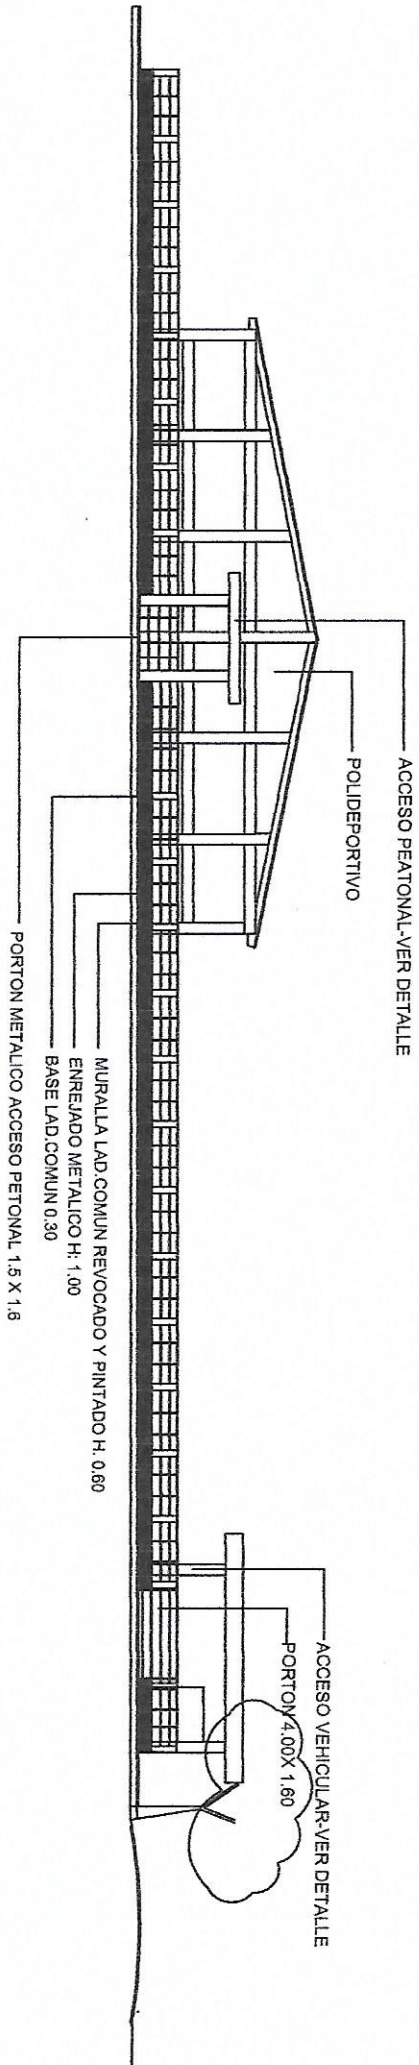


ABDÓN R. CÁCERES S.
ARQUITECTO