
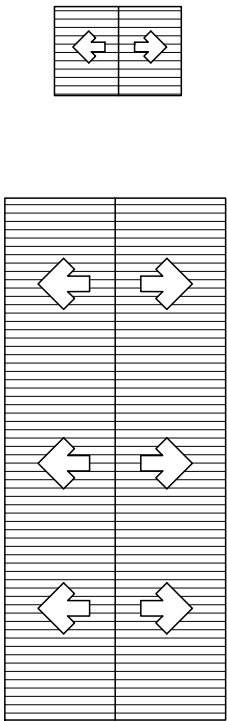


CALLE PUBLICA

Bloque de 3 Aulas a intervenir

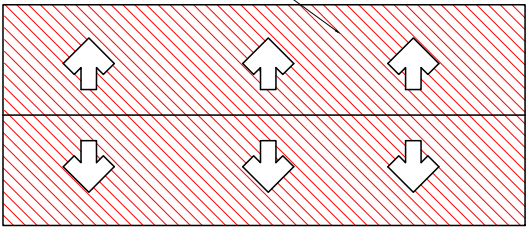


DIRECCION DE OBRAS Y SERVICIOS
MUNICIPALIDAD DE SARGENTO JOSÉ FÉLIX LÓPEZ


Esc. Bas N° 4665 15 de Agosto

PLANTA DE UBICACIÓN
SIN ESCALA

LAMINA 1

OBRA: Reparacion de Bloque de 3 Aulas
UBICACIÓN: Sargento Félix López

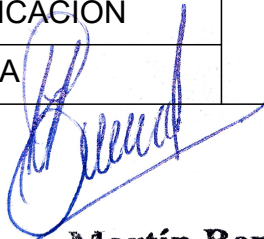
Arq. Martín Berna

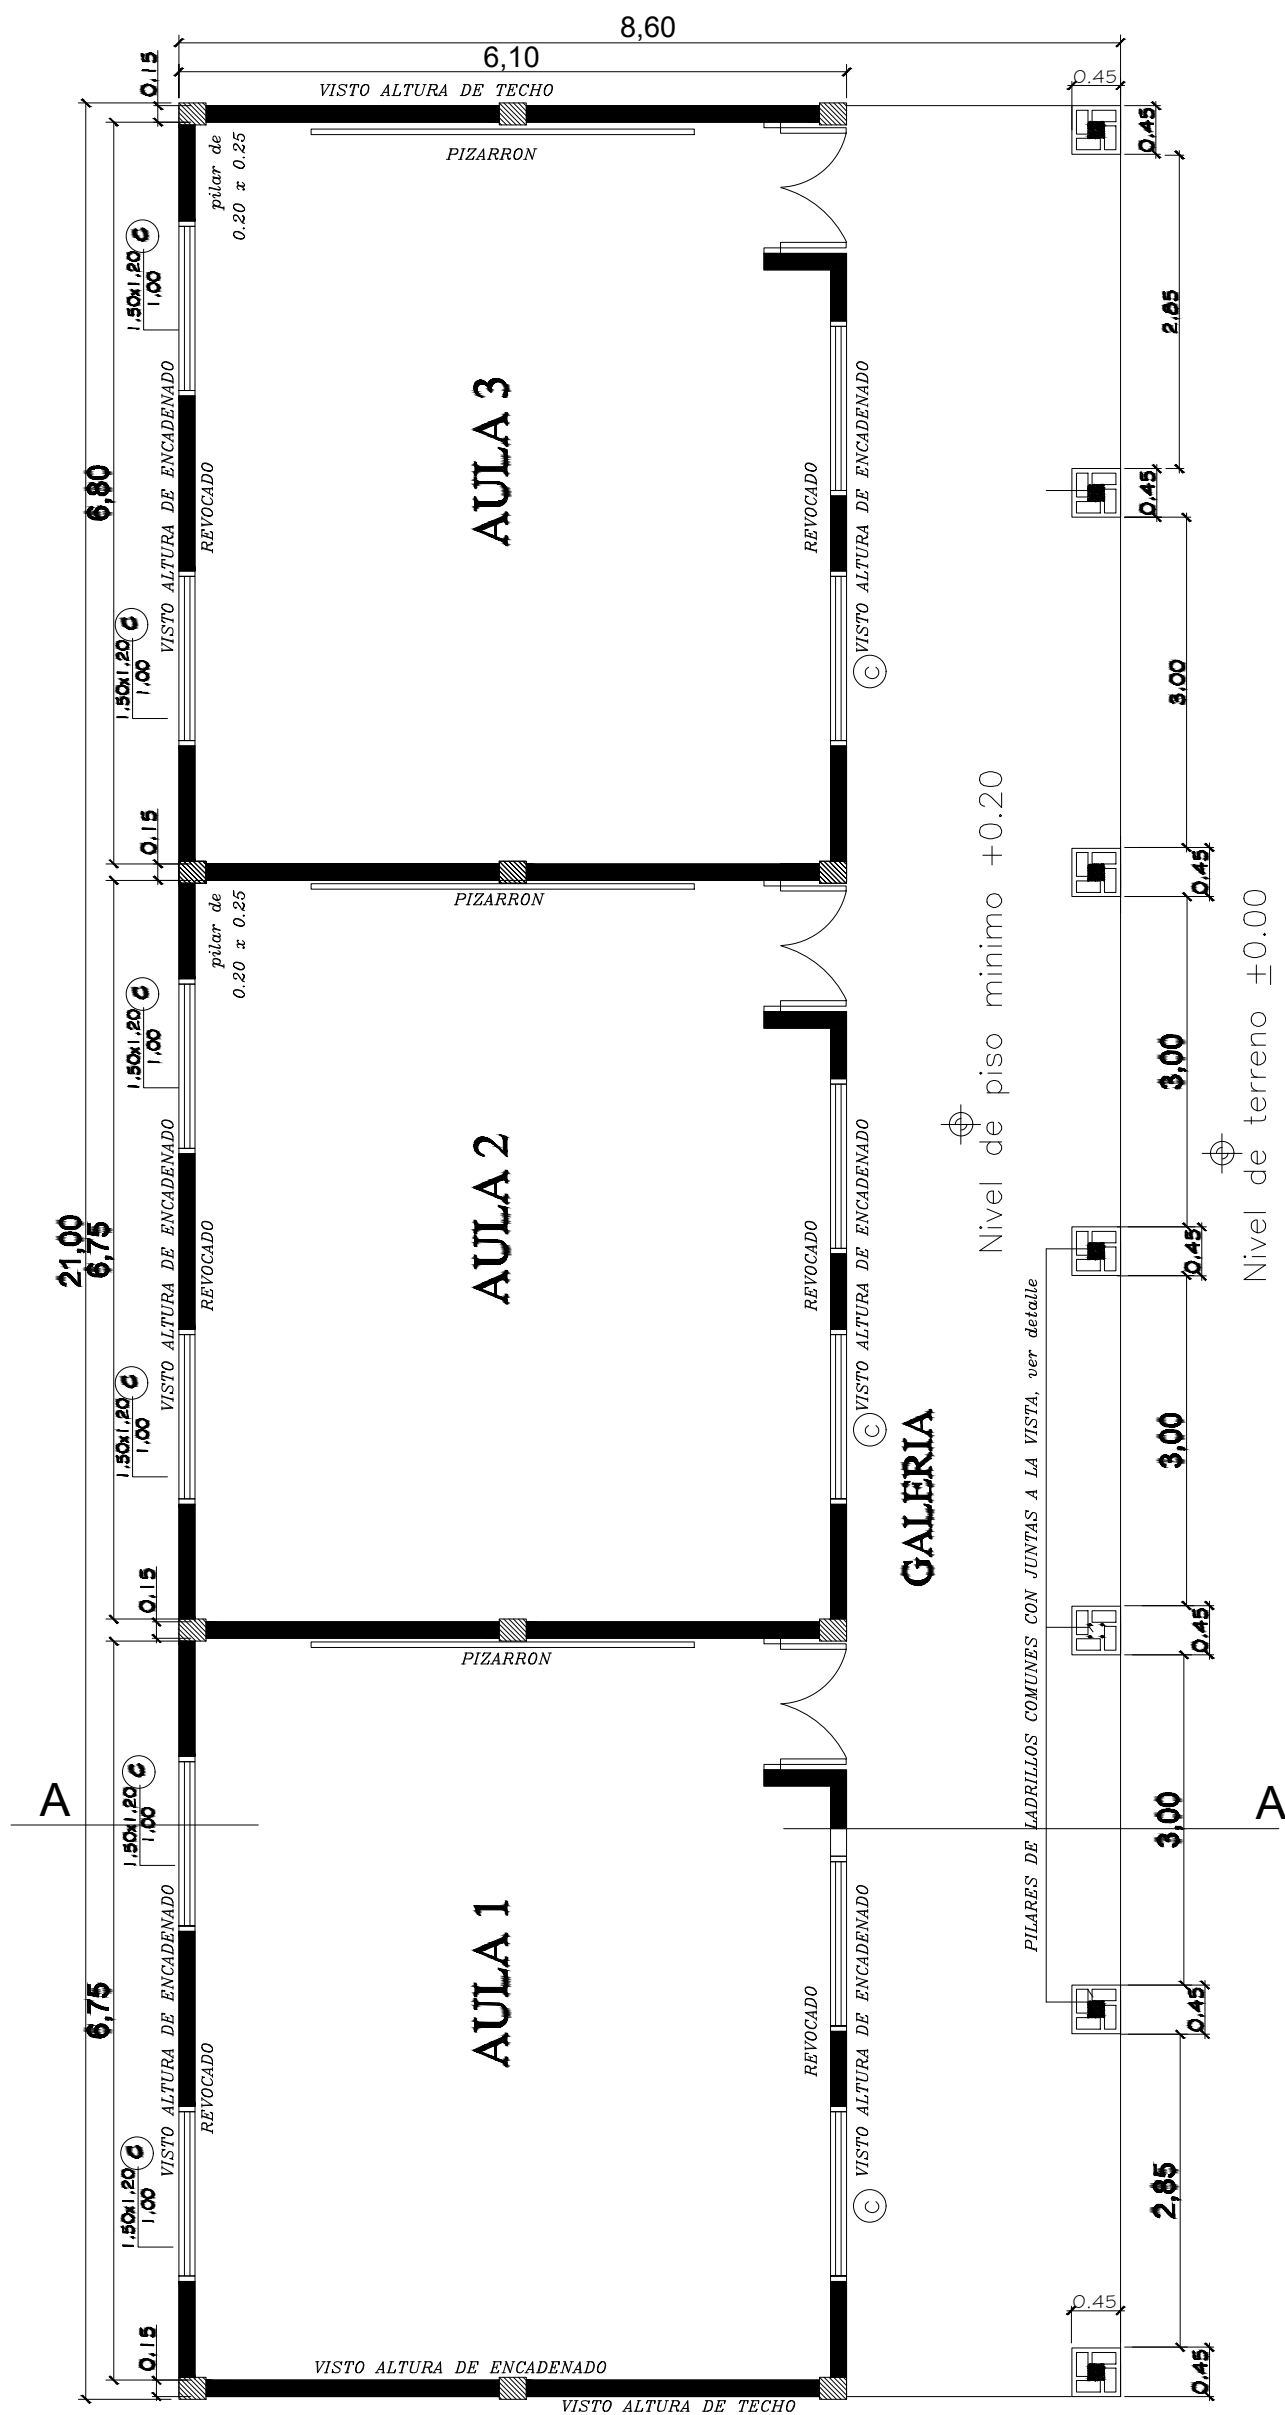

DIRECCION DE OBRAS Y SERVICIOS
MUNICIPALIDAD DE SARGENTO JOSÉ FÉLIX LÓPEZ

Esc. Bas N° 4665 15 de Agosto


PLANTA ARQUITECTONICA
SIN ESCALA

LAMINA 2

OBRA: Reparacion de Bloque de 3 Aulas
UBICACIÓN: Sargento Félix López

Arq. Martín Berna

OJO:encadenado superior en las paredes de 0.30 y en las paredes de 0.15

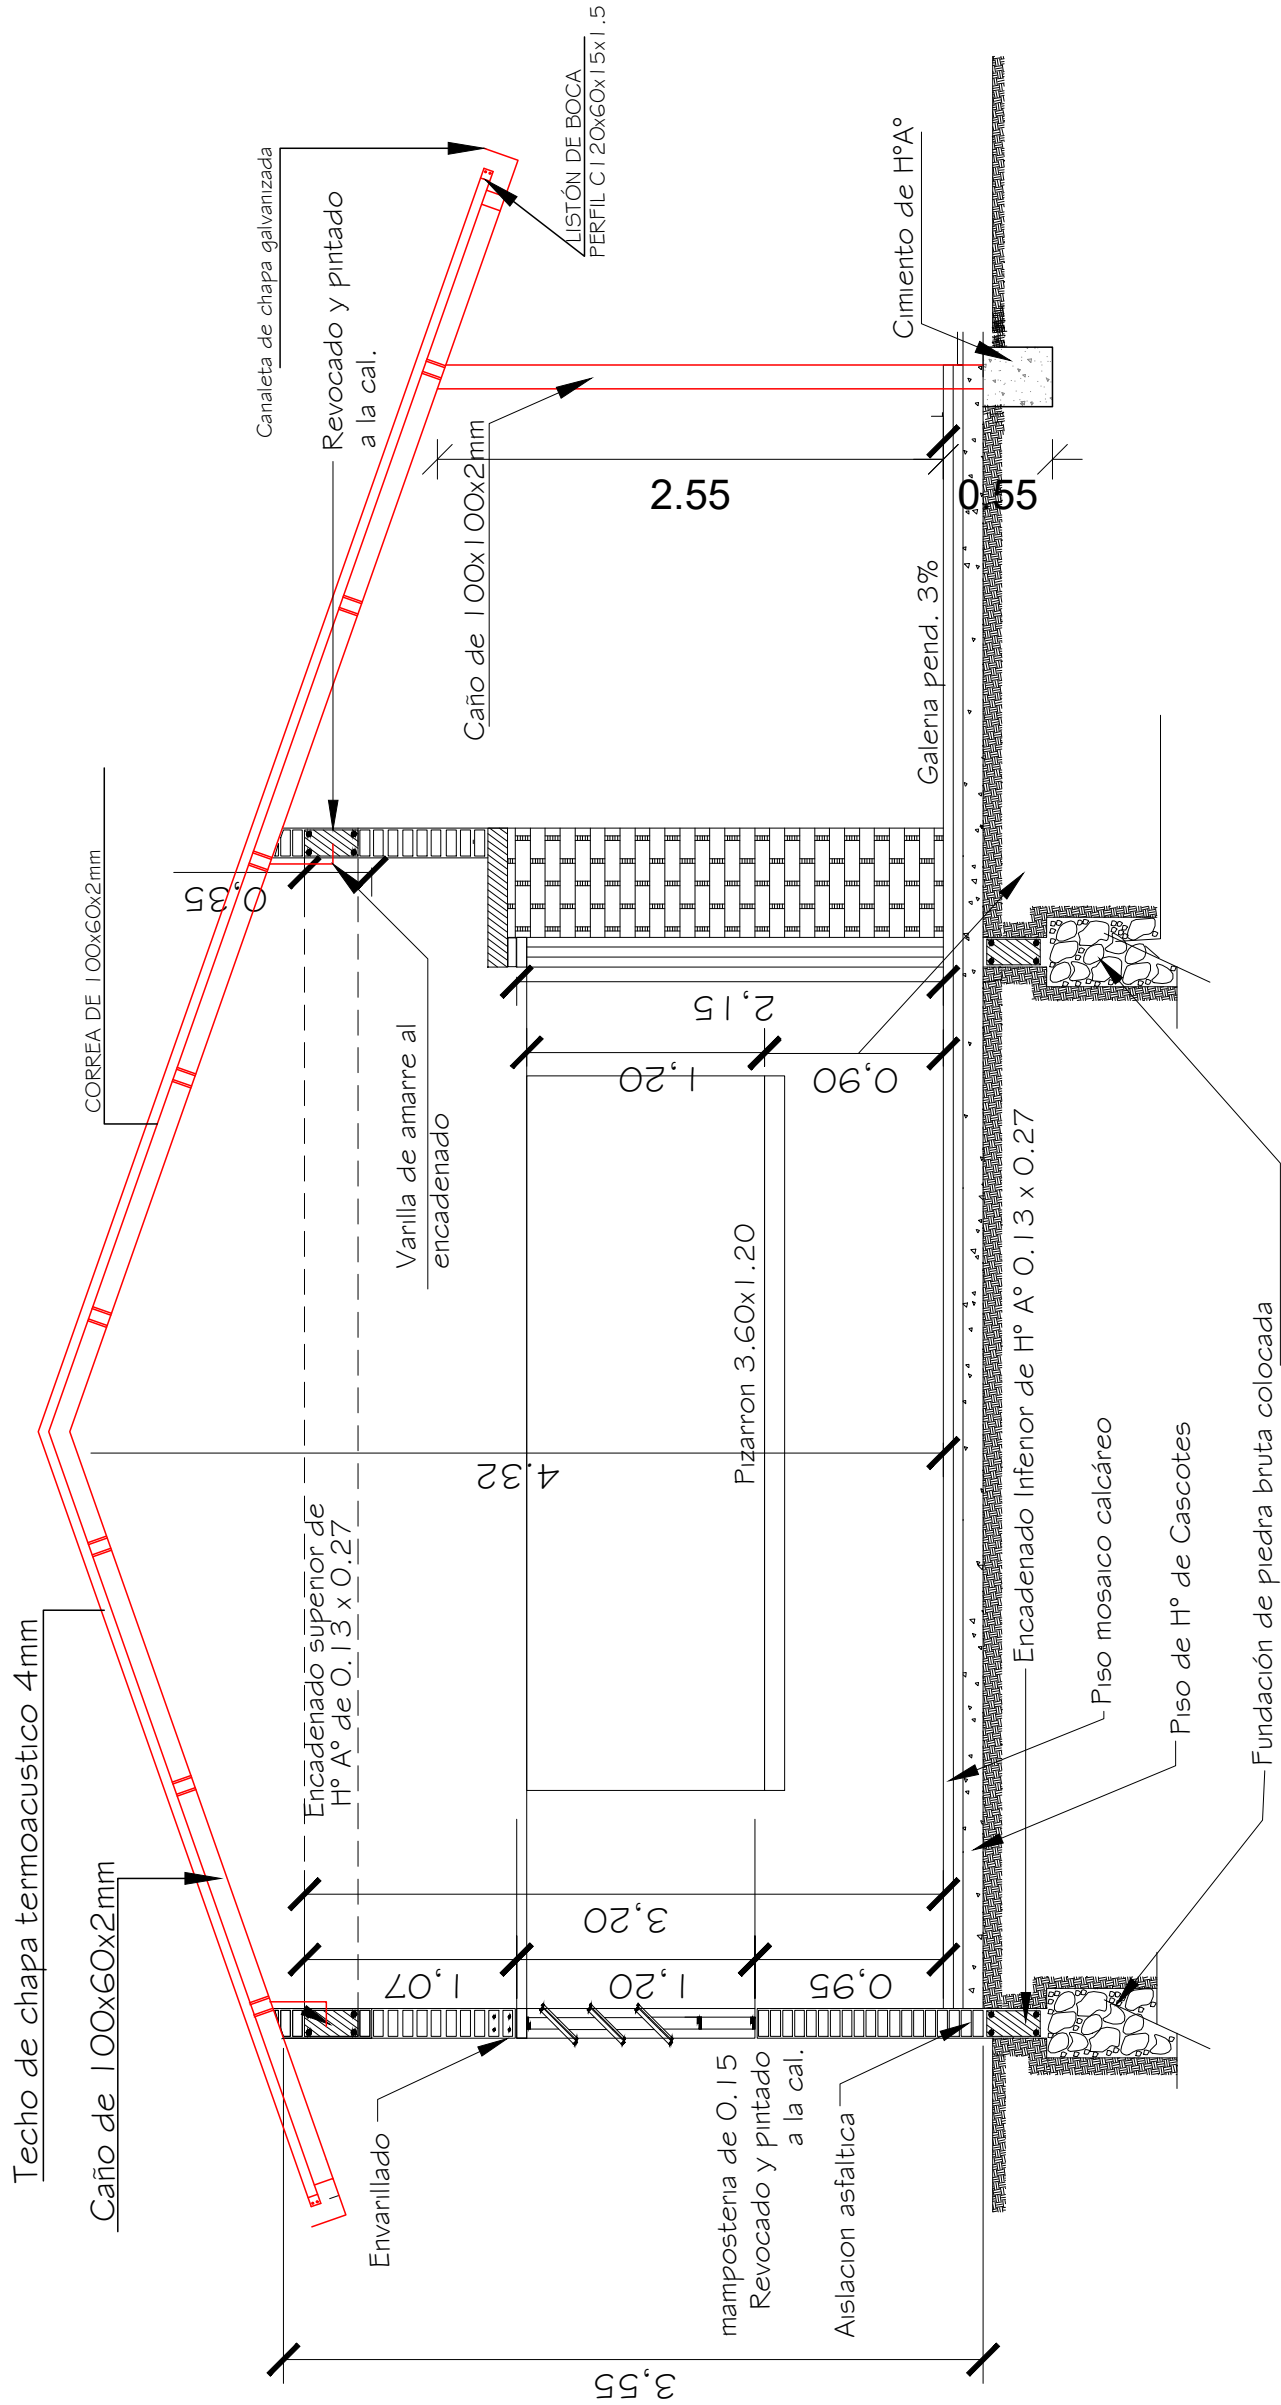

CORTE A - A

Obs. Los balancines deberán ser colocados en el proceso de construcción de los muros elevación de pilares siguiendo el eje de la viga encadenado superior.



DIRECCION DE OBRAS Y SERVICIOS
MUNICIPALIDAD DE SARGENTO JOSÉ FÉLIX LÓPEZ

Esc. Bas N° 4665 15 de Agosto


OBRA: Reparacion de Bloque de 3 Aulas
UBICACIÓN: Sargento Félix López

CORTE (A - A)
SIN ESCALA

LAMINA 3

Arq. Martín Berna

COMPUTO METRICO Y PRESUPUESTO					
OBRA:	Reparacion de Bloque de 3 Aulas - Esc. Bás.N° 4665 15 de Agosto				
UBICACIÓN:	Sargento Jose Felix Lopez				
Ítem	Descripción del Bien	Unidad de Medida	Cantidad	Precio unitario (IVA incluido)	Precio total
1	Servicio de Demolicion				
1.1	de techos de tejas, tejuelones y maderamen	Metros cuadrados	198		-
1.2	De puertas de madera con marco	Unidad	3		-
1.3	de artefactos electricos existentes	Unidad Global	1		-
1.4	Demolicion de Piso existente	Metros cuadrados	180		-
1.5	de revoque hasta 1,2 m	Metros cuadrados	198		-
2	Construccion/Colocacion de techo/tinglado				
2.1	de techo de chapa termoacustica 4mm, estructura de metal segun detalle	Metros cuadrados	198		-
2.2	canaleta y caño de bajada n° 26 desarrollo 33cm	Metro lineal	44		-
3	Revoques				
3.1	De paredes internas - externas a una capa con hidrofugo	Metros cuadrados	70		-
3.2	Revoque de paredes interior y exterior	Metro lineal	121		-
3.3	De mochetas ventanas y puertas	Metro lineal	10		-
4	Colocacion de pisos - contrapisos				
4.1	Contrapiso de cascotes espesor 10 cm	Metros cuadrados	180		-
4.2	Piso ceramico tipo PI5	Metros cuadrados	180		-
4.3	zocalo ceramico tipo PI5	Metro lineal	120		-
4.4	Guarda obra perimetral	Metros cuadrados	60		-
5	Aberturas				
5.1	Puerta tablero 0.80 x 2.10 mts	Unidad	3		-
5.2	Colocación de vidrios dobles de 3mm doble	Metros cuadrados	14		-
6	Servicio de pintura				
6.1	Pintura de paredes al latex interior y exterior	Metros cuadrados	456		-
6.2	Pintura tipo sellador fondo blanco	Metros cuadrados	456		-
6.3	Desgranado Preparacion de Pintura exterior	Metros cuadrados	36		-
6.4	Pintura exterior tipo impacril	Metros cuadrados	36		-
6.5	Pintura de aberturas metalicas con pintura sintetica	Metros cuadrados	20,56		-
6.6	Pintura de ladrillos vistos latex color cerámico	Metros cuadrados	10		-
6.7	Pinturade estructura de techo sintético	Metros cuadrados	198		-
6.8	Pintura de canaletas molduras desarrollo 33	Metros Lineales	44		-
6.9	Construcion de Pizarrones	Unidad	3		-
7	Construccion e instalaciones electricas				
7.1	Instalación eléctrica completa, bloque de 3 aulas, incluye acometida, tablero secc, cableado, tuberías.	Unidad Medida Globa	1		-
7.2	Artefactos eléctricos según plano	Unidad Medida Globa	1		-
7.3	Ventiladores de techos motor pesado	Unidad	6		-
8	Preparacion de obra - Varios				
8.1	Cartel de obras	Unidad	1		-
8.2	Escalera de acceso en galeria	Unidad	2		-
8.3	Rampa de acceso peatonal según diseño 10% pendiente y escalera lateral	Unidad	1		-
8.4	Preparacion de Obra y Replanteo	Metros cuadrados	198		-
8.5	Limpieza de obras	Unidad Medida Globa	1		-
				TOTAL	-

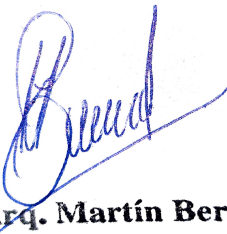
Arq. Martín Berna