


# DETALLE EMPEDRADO

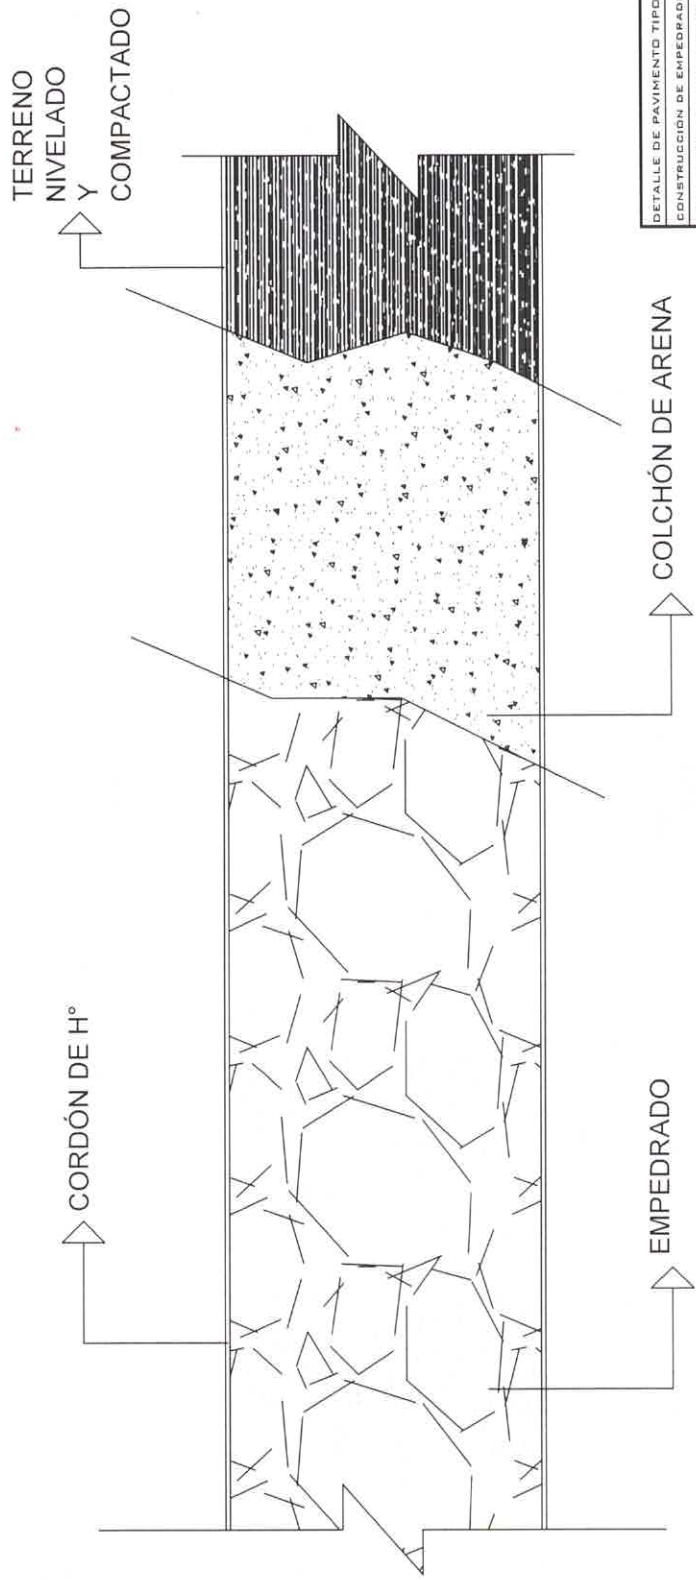


DETALLE DE PAVIMENTO TIPO EMPEDRADO
CONSTRUCCIÓN DE EMPEDRADO
LUGAR: CIUDAD DE CAAGUAZÚ
BARRIO: VARIOS BARRIOS DE LA CIUDAD
PROYECTISTA: MUNICIPALIDAD DE CAAGUAZÚ
DISTRITO: CAAGUAZÚ
ESC.: S/E



Arq. *Victor Mendieta*  
Director de Obras Públicas  
Municipalidad de Caaguazú

# CORTE EMPEDRADO

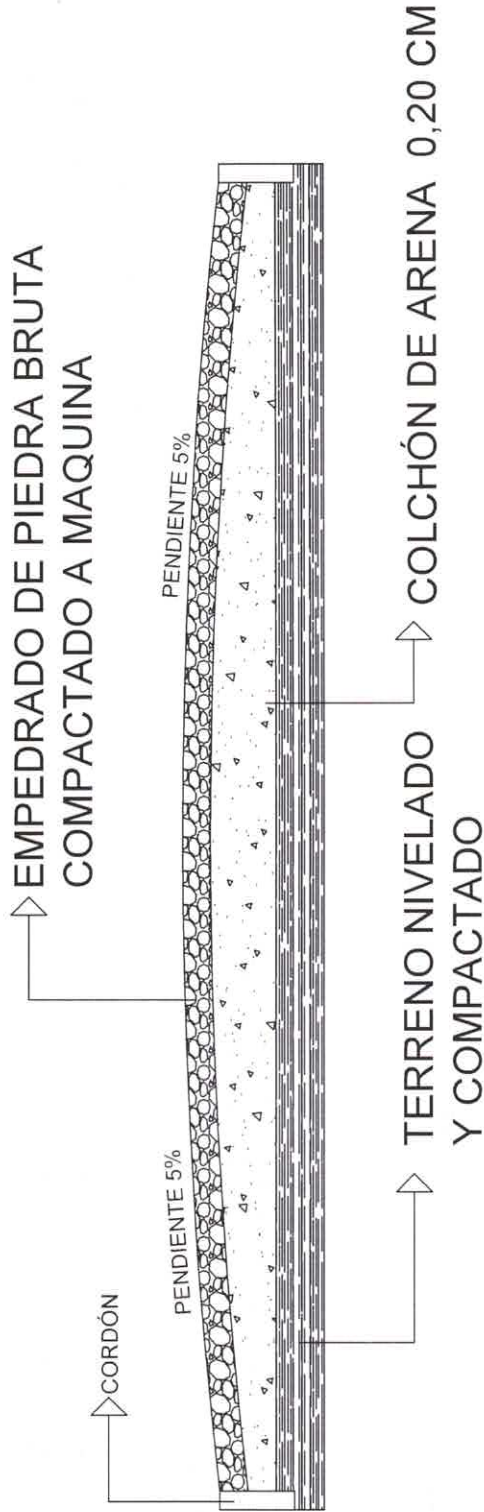

DETALLE DE PAVIMENTO TIPO EMPEDRADO
CONSTRUCCIÓN DE EMPEDRADO
LUGAR: CIUDAD DE CAAGUAZÚ
BARRIO: VARIOS BARRIOS DE LA CIUDAD
PROYECTISTA: MUNICIPALIDAD DE CAAGUAZÚ
DISTRITO: CAAGUAZÚ
ESCALA: 1:50



Arq. Víctor Mendieta  
Director de Obras Públicas  
Municipalidad de Caaguazú