
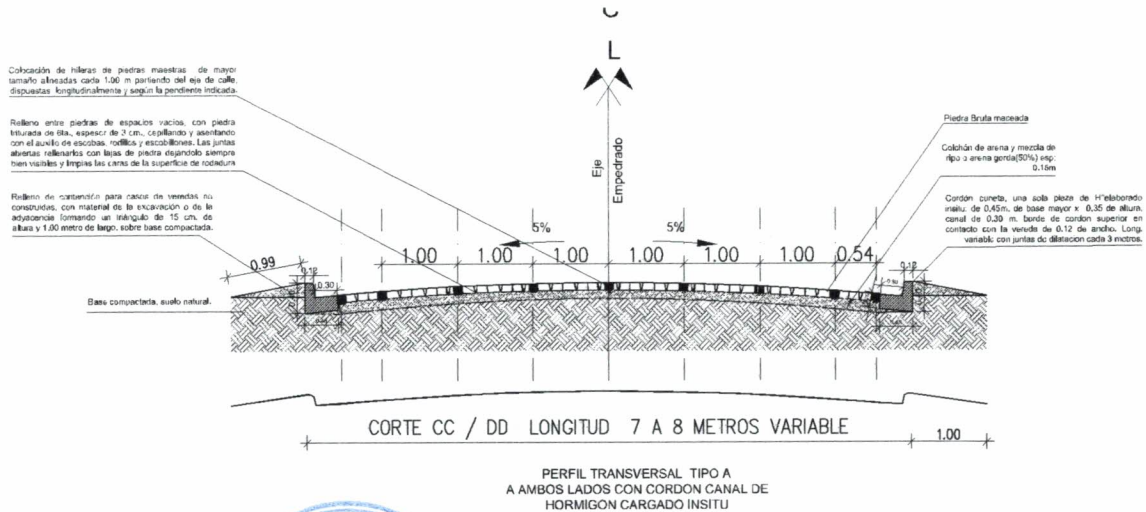


- DESMANTE DE SUELO NATURAL COMPACTADO
- RELLENO
- TAPA LOSA DE HORMIGÓN ARMADO DE 10 CM DE ESPESOR SOBRE PONTILLÓN Y CANAL DE PIEDRA PARA ACCESOS A VIVIENDAS
- PAVIMENTACIÓN PETREA
- CANAL DE HORMIGÓN TOPE CON EL MURDO DE PIEDRA EN LOS LATERALES
- LOSA DE HORMIGÓN ARMADO

GOBERNACION DE MISIONES
PROYECTO DE PAVIMENTACION PETREA
AGOSTO 2024



Roque González
 Secretario de Obras Públicas
 Gobernación de Misiones


 Presidencia de la
 Comisaría & Constructora

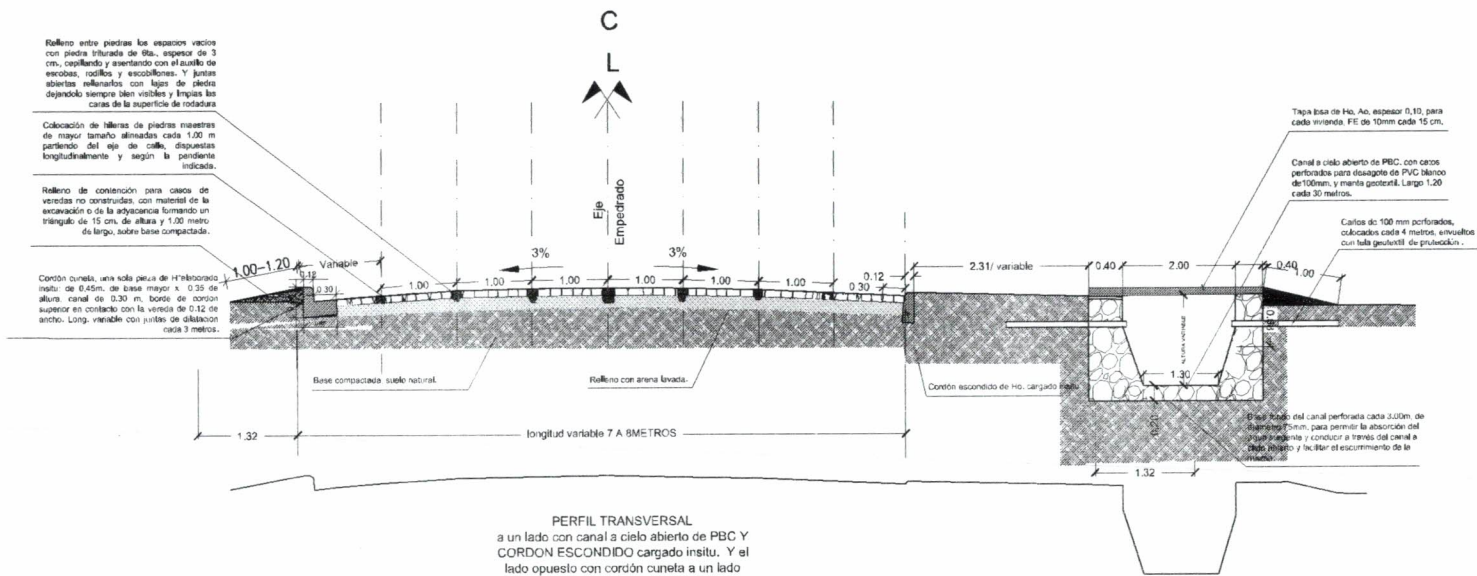

GOBERNACION DE MISIONES
 PROYECTO DE PAVIMENTACION PETREA
 AGOSTO 2024



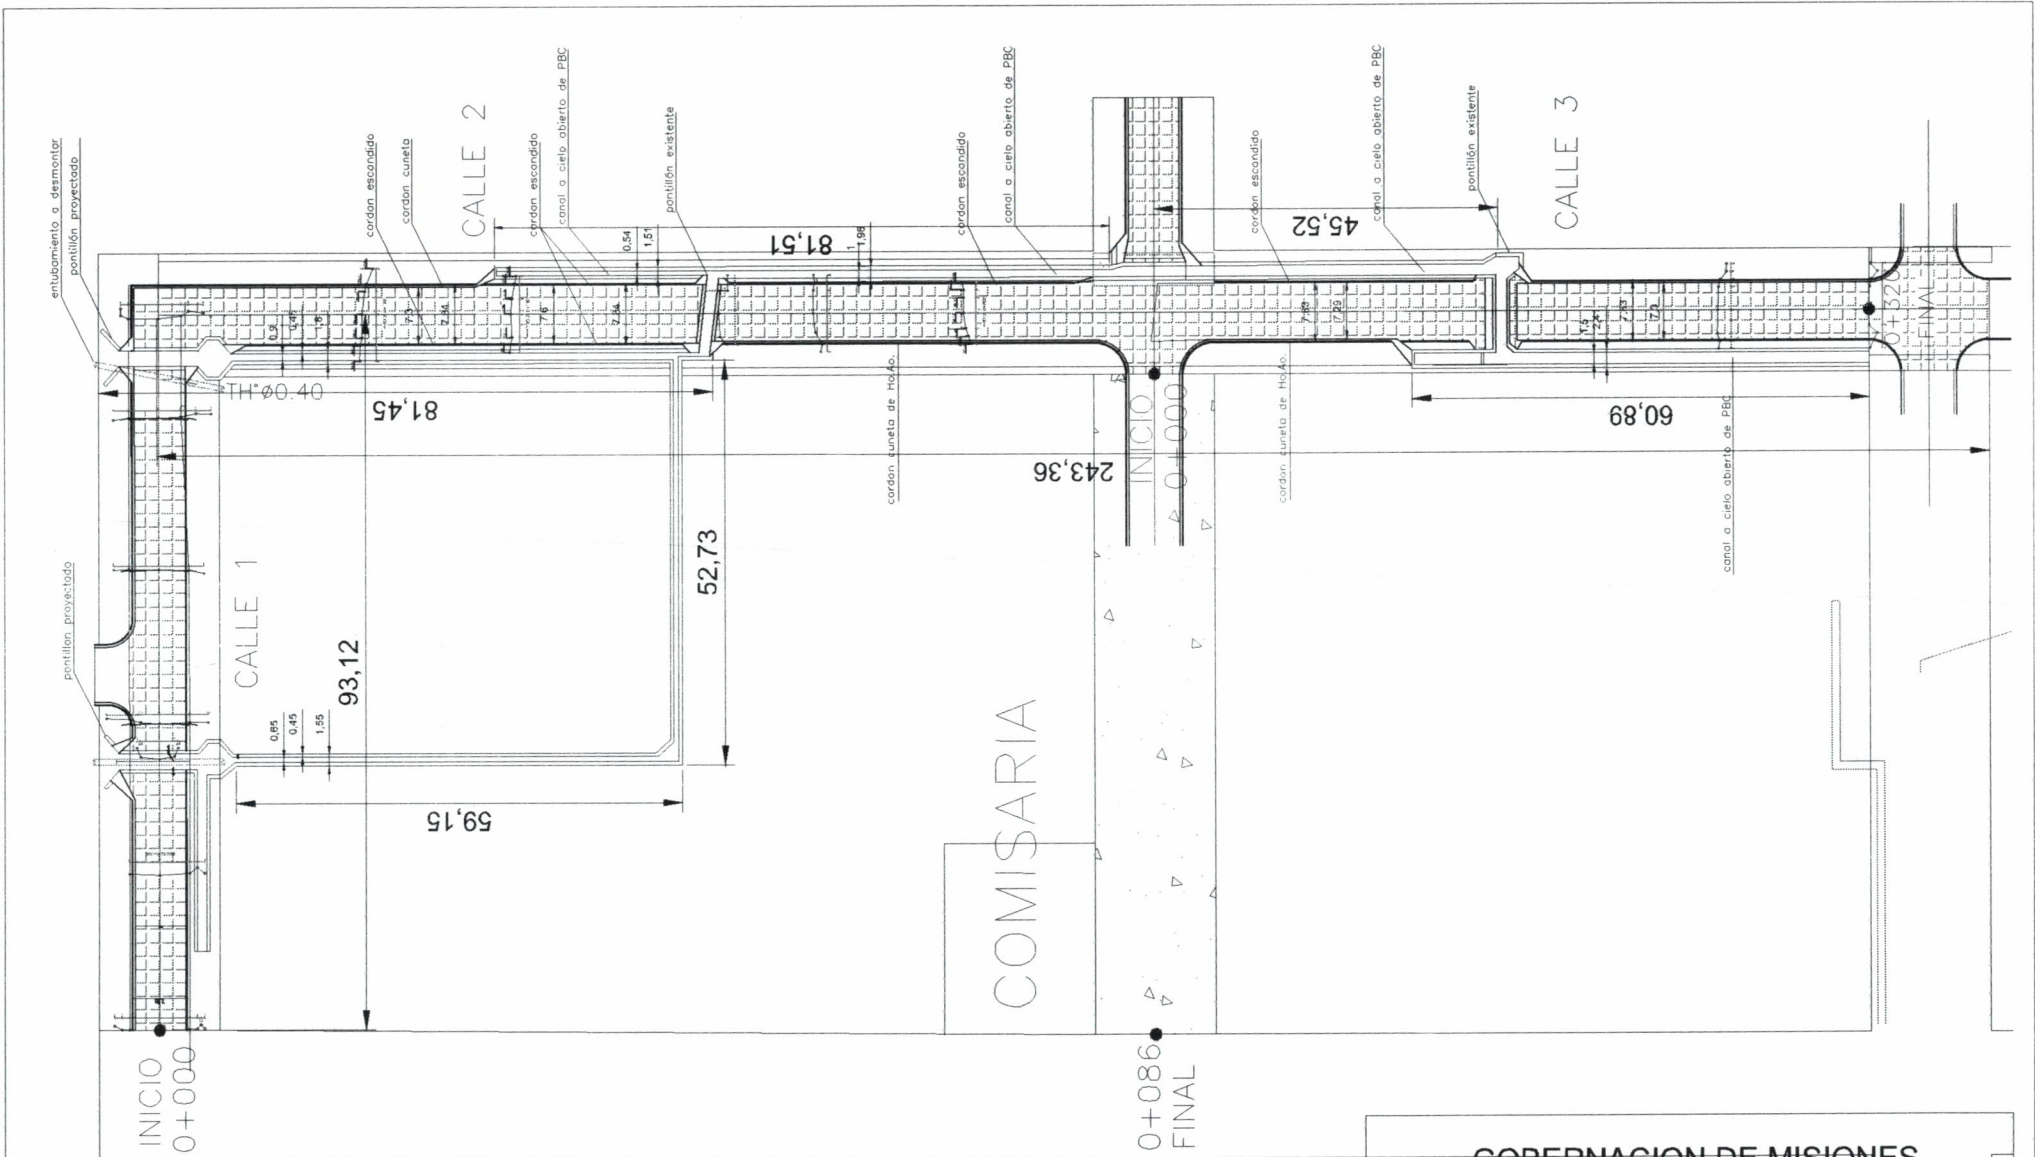



Roque González

 Secretario de Obras Públicas

 Gobernación de Misiones

PROYECTO DE PAVIMENTACION

 SIN ESCALA




Medina

 Consultora & Constructora

GOBERNACION DE MISIONES


 PROYECTO DE PAVIMENTACION PETREA

 AGOSTO 2024

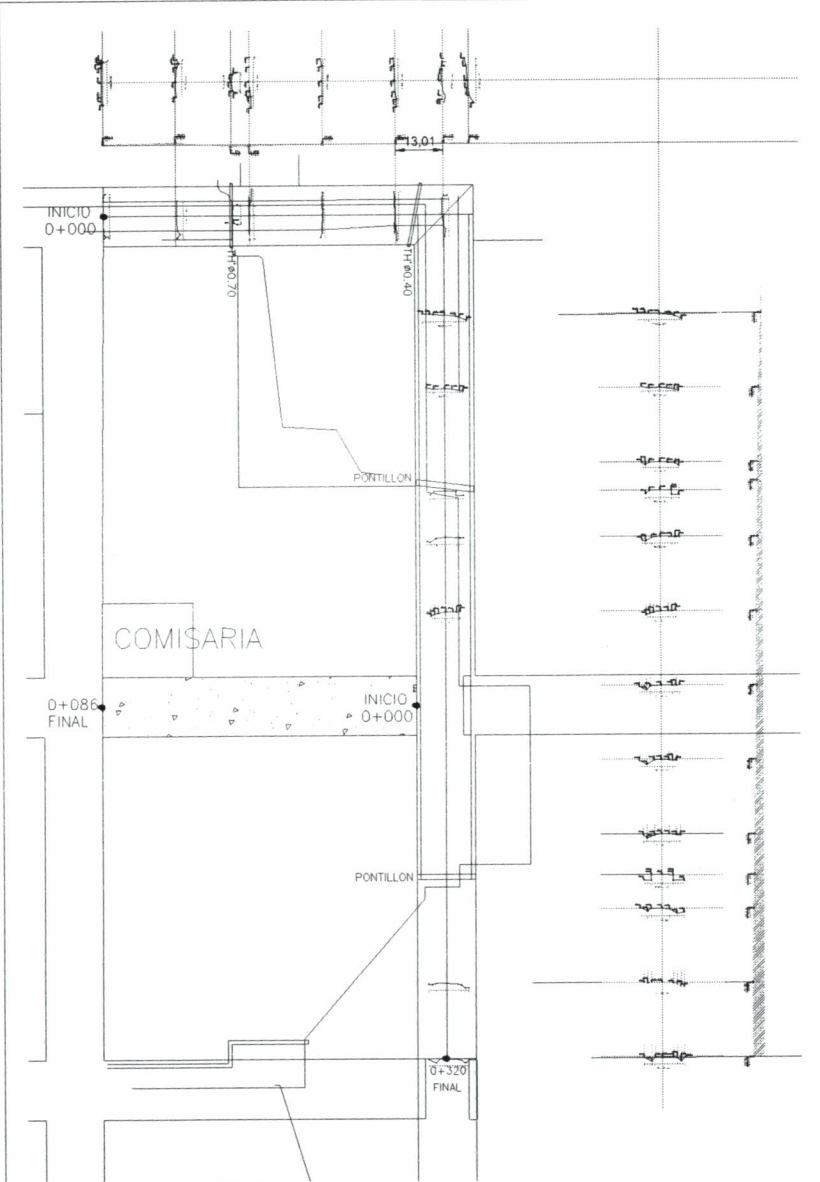


TINGLADO

PERFILES TRANSVERSALES PERFILES LONGITUDINALES

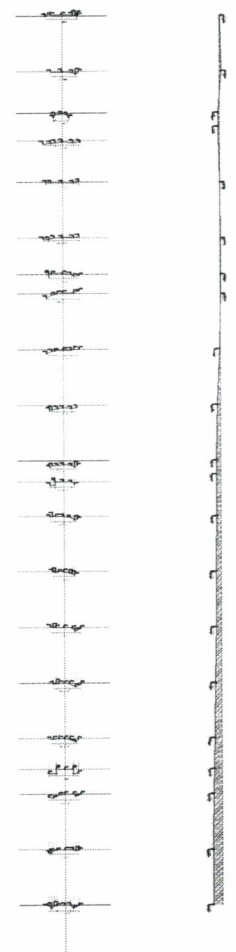

COMISARIA

PERFILES TRANSVERSALES PERFILES LONGITUDINALES

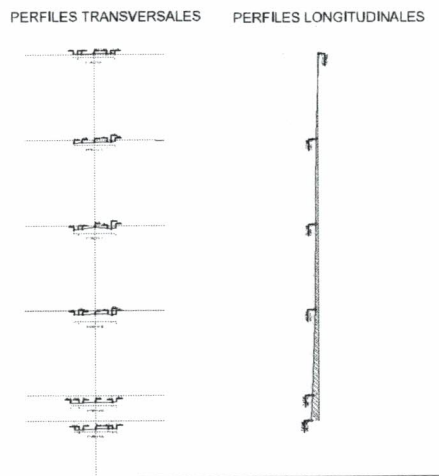


RELEVAMIENTO PLANALTIMETRICO
ESCALA 1/500

GOBERNACION DE MISIONES
SECRETARIA DE OBRAS PUBLICAS
Roque González
Secretario de Obras Públicas
Gobernación de Misiones

GOBERNACION DE MISIONES
REALIZACION DE OBRAS
Arq. María Medina
Constructora & Constructora

GOBERNACION DE MISIONES
PROYECTO DE PAVIMENTACION PETREA
AGOSTO 2024

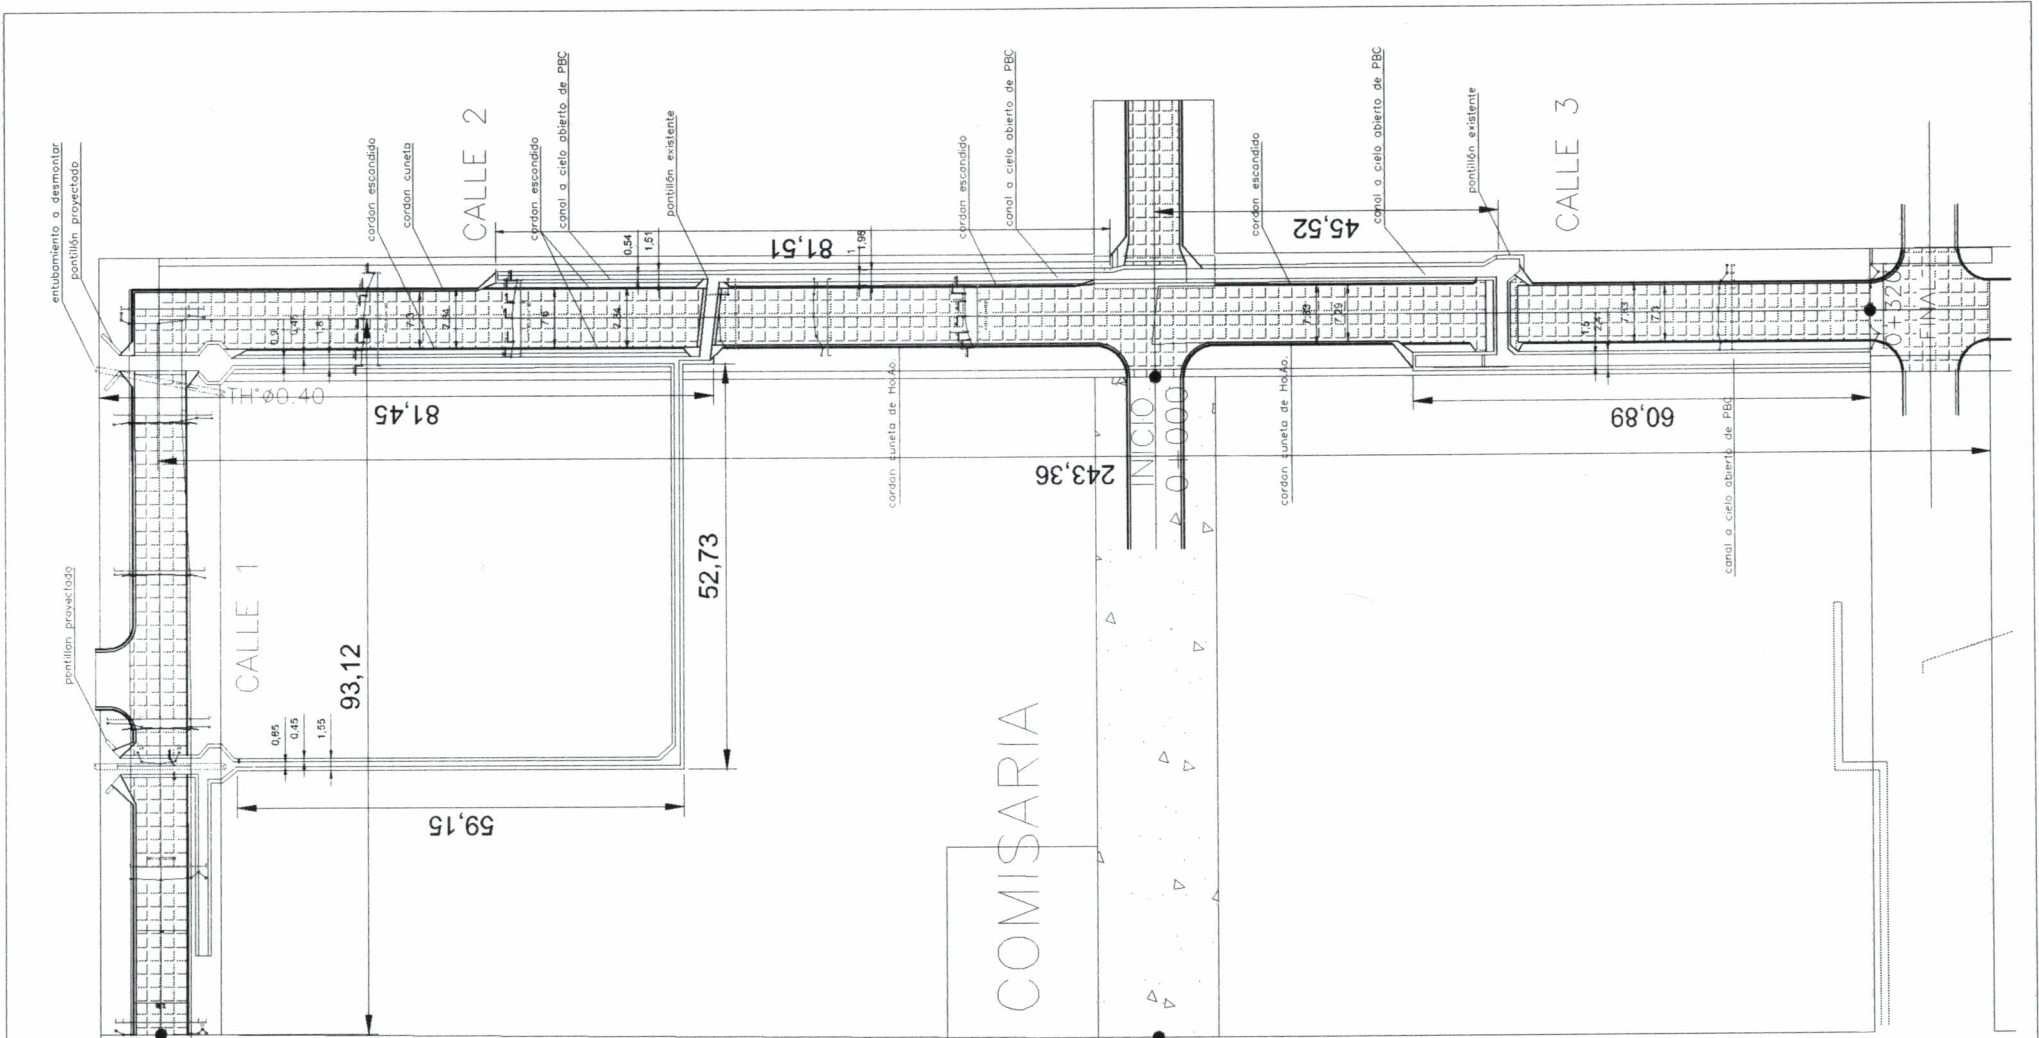


Roque González
 Secretario de Obras Públicas
 Gobernación de Misiones

PROYECTO DE PAVIMENTACION
 SIN ESCALA


Walter Medina
 Ingeniero en Construcción

GOBERNACION DE MISIONES
 PROYECTO DE PAVIMENTACION PETREA
 AGOSTO 2024