


FACHADA FRONTAL

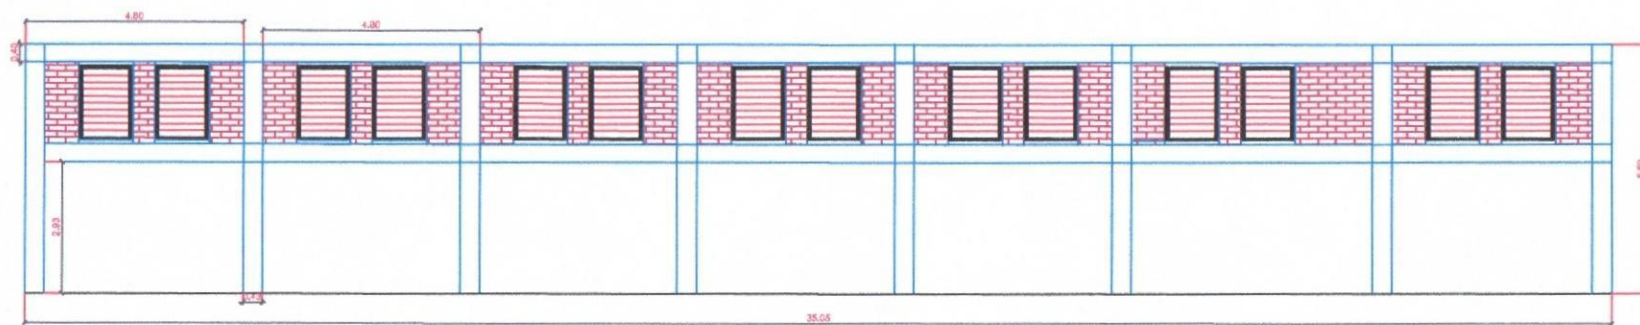

FACHADA LATERAL

Municipalidad  
de Isla Pucu

**OBRA:**  
**PINTURA DE LA MUNICIPAL**  
**Y TINGLADO MUNICIPAL**


**UBICACIÓN:**  
Distrito de Isla Pucú

**PROFESIONAL:**  
Ing. Marcos Frutos.

**Ese: 1/175**  
**L-02**



*MFF*  
**Ing. Marcos Frutos**  
Matricula M.O.P.C. 4354

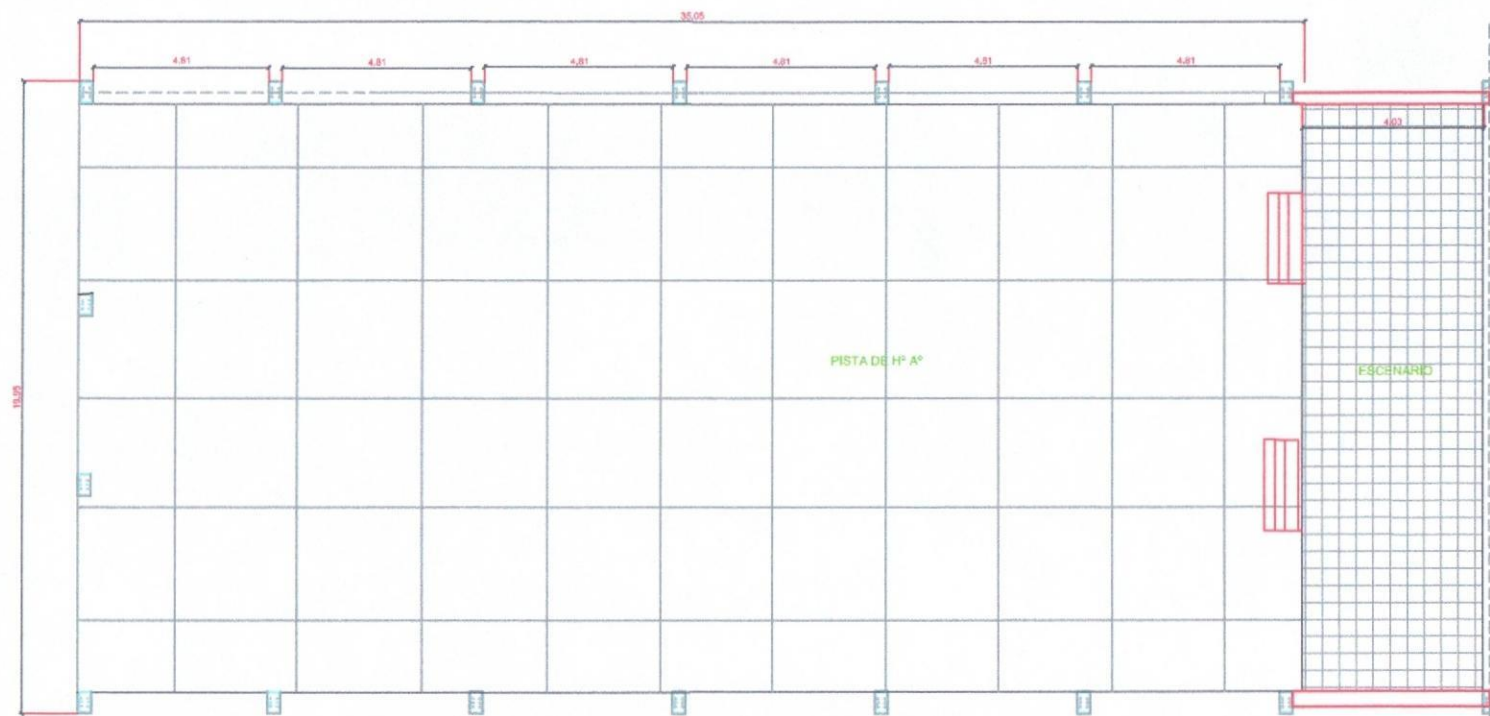

TINGLADO MUNICIPAL



CALLE - MCAL LOPEZ

Municipalidad  
de Isla Pucu

**OBRA:**  
**PINTURA DE LA MUNICIPAL**  
**Y TINGLADO MUNICIPAL**


**UBICACIÓN:**  
Distrito de Isla Pucú

**PROFESIONAL:**  
Ing. Marcos Frutos.


Esc: 1/175




*M.F.*  
**Ing. Marcos Frutos**  
Matricula M.O.P.C. 4354

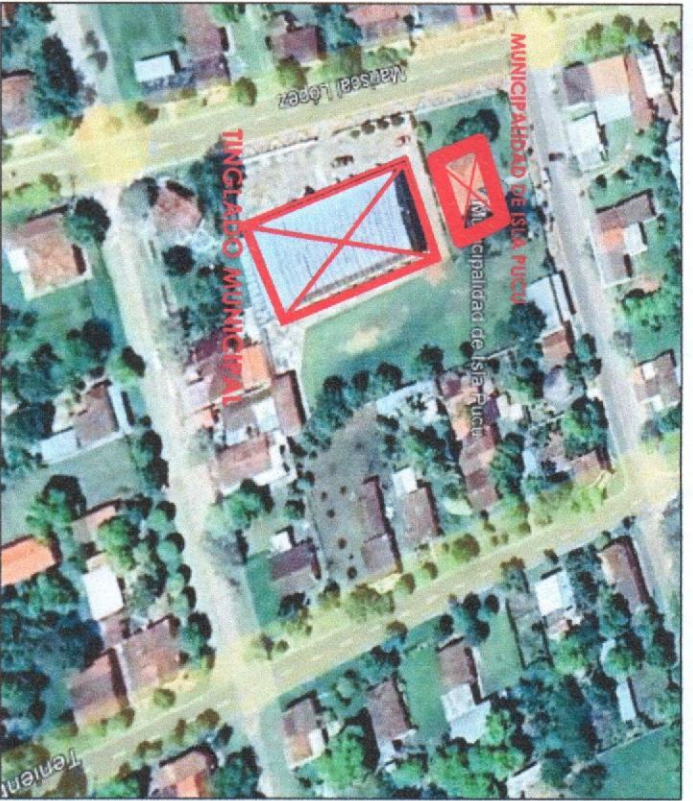

PLANTA DE UBICACION

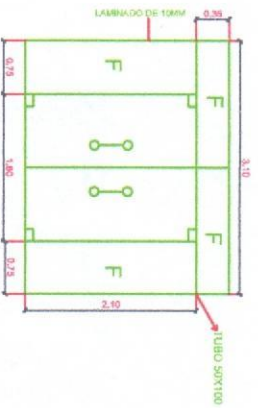

DETALLE DE PUERTA ACCESO/POSTERIOR

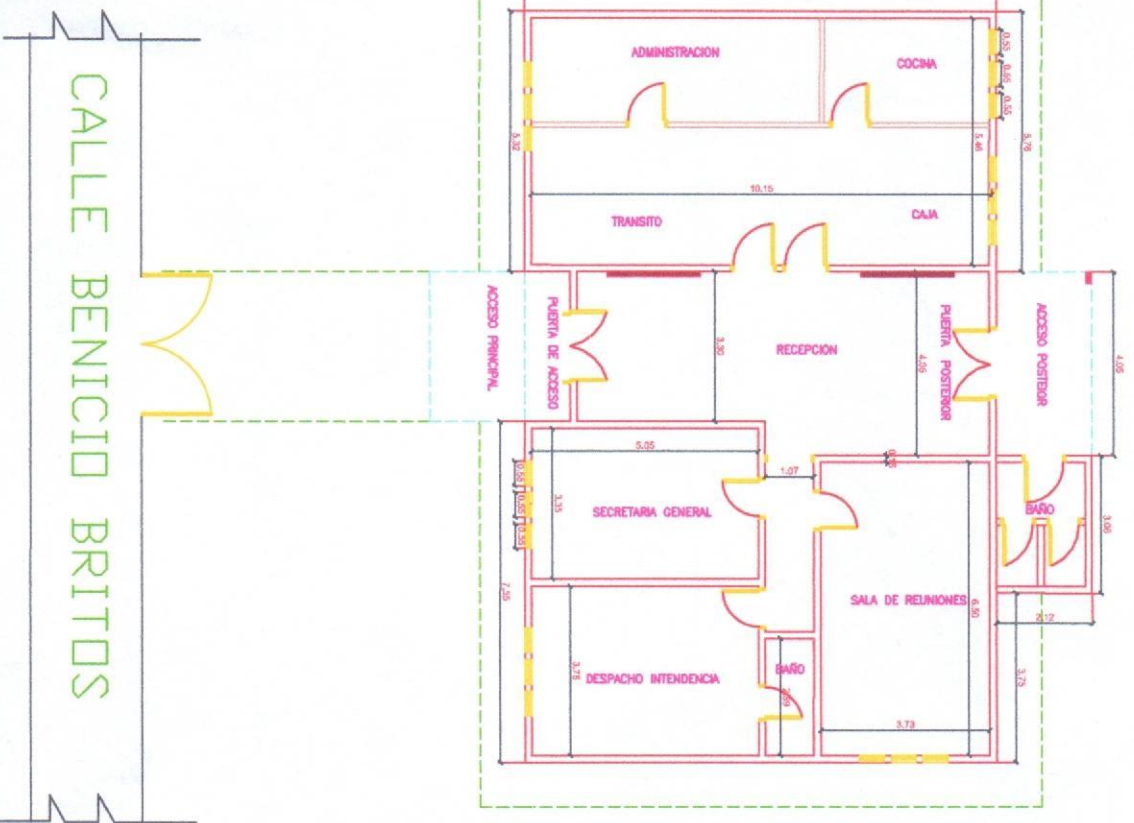

Municipalidad  
de Isla Pucú

**OBRA:**  
PINTURA DE LA MUNICIPAL  
Y TINGLADO MUNICIPAL

**UBICACIÓN:**  
Distrito de Isla Pucú

**PROFESIONAL:**  
Ing. Marcos Frutos.

**Esc:** 1/175  
L-01



Ing. Marcos Frutos  
M.O.P.C. 4354