

Proyecto: Estacionamiento de MOTOS - Facultad de Medicina UNC

Ubicación: CAMPUS UNIVERSIDAD NACIONAL DE CONCEPCIÓN

Propietario: Facultad de MEDICINA


Proyectista: Arq. Mirtha Poisson.

Reg. Prof. N° 039

Constructor:


Superficie: 450m2

PLANTA DE UBICACION  
S/Escala

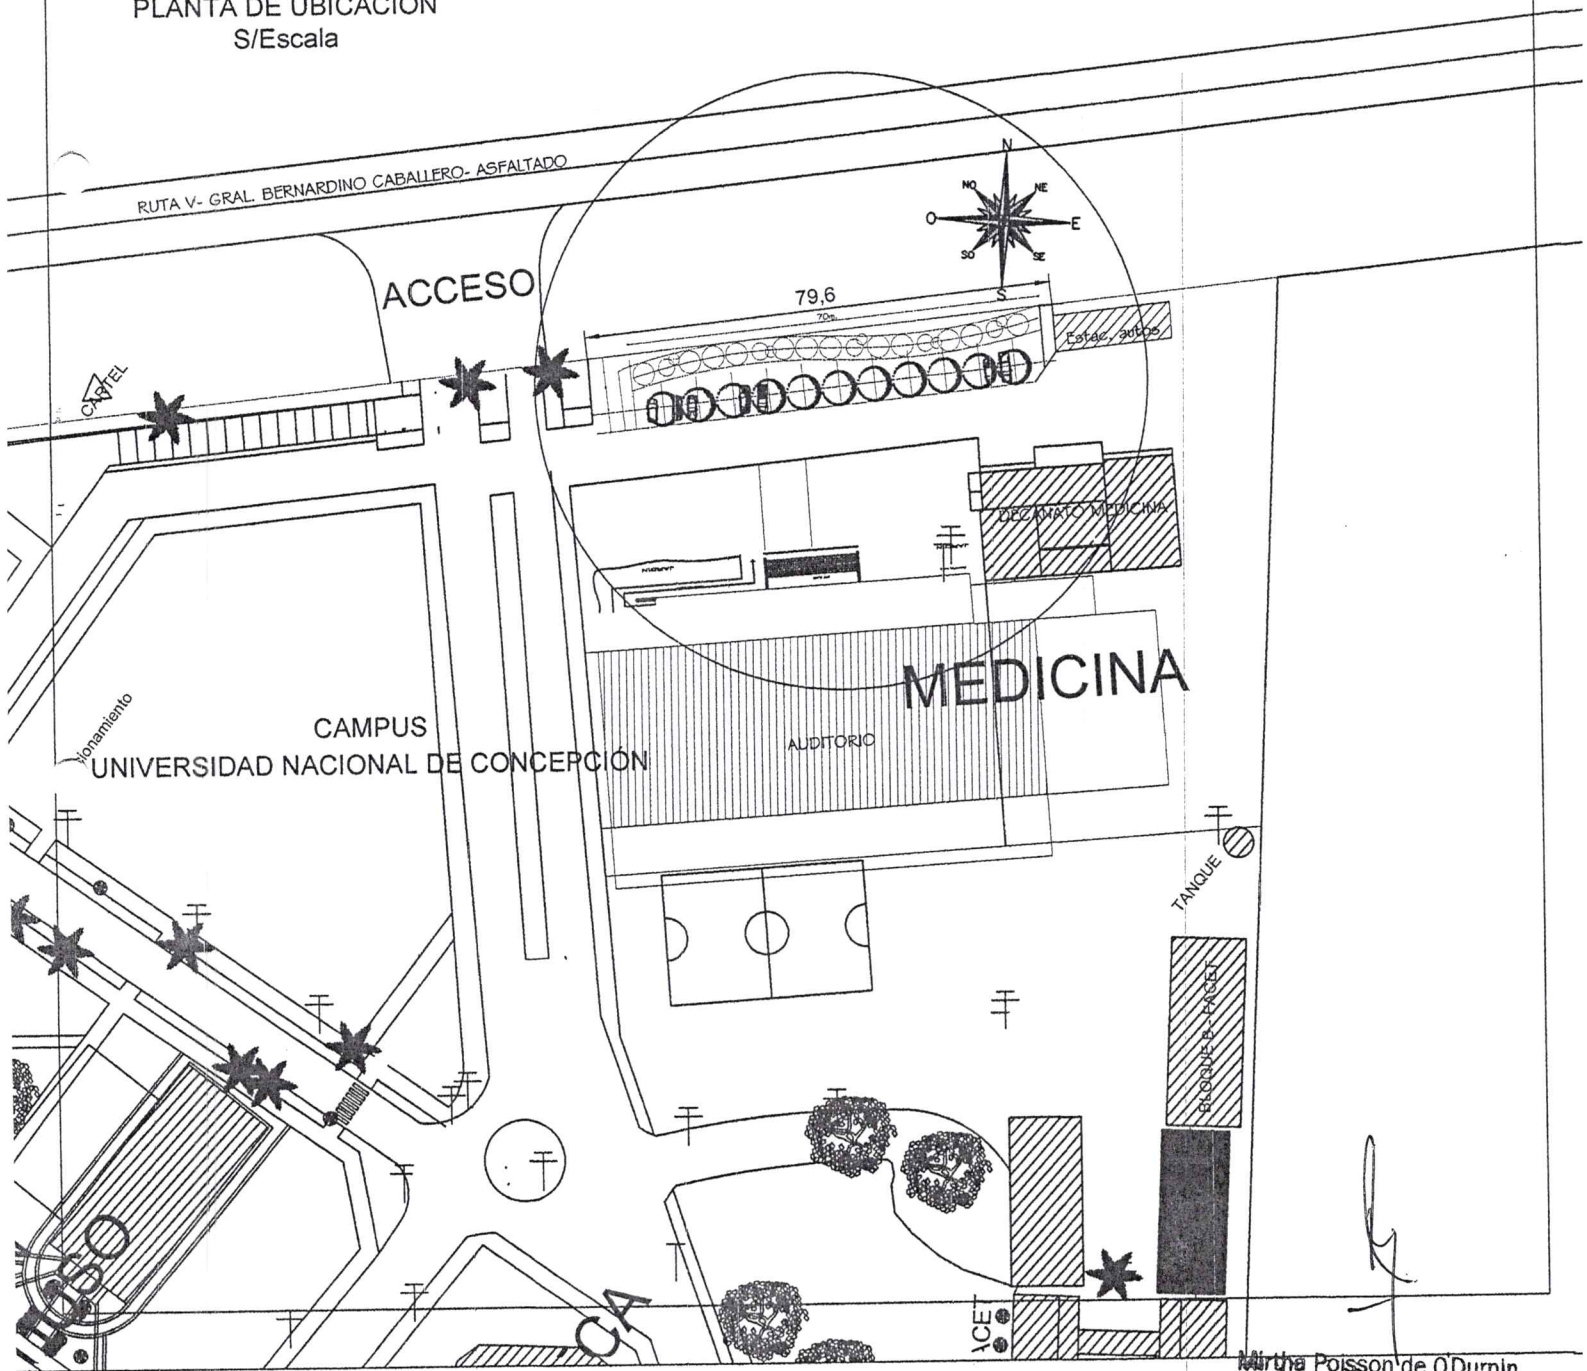

Mirtha Poisson de O'Durnin  
ARQUITECTA  
Reg. Prof. 039 - Teléf.: 241101  
Concepción

Arbolitos de Medias sombras - TIPOLOGIAS

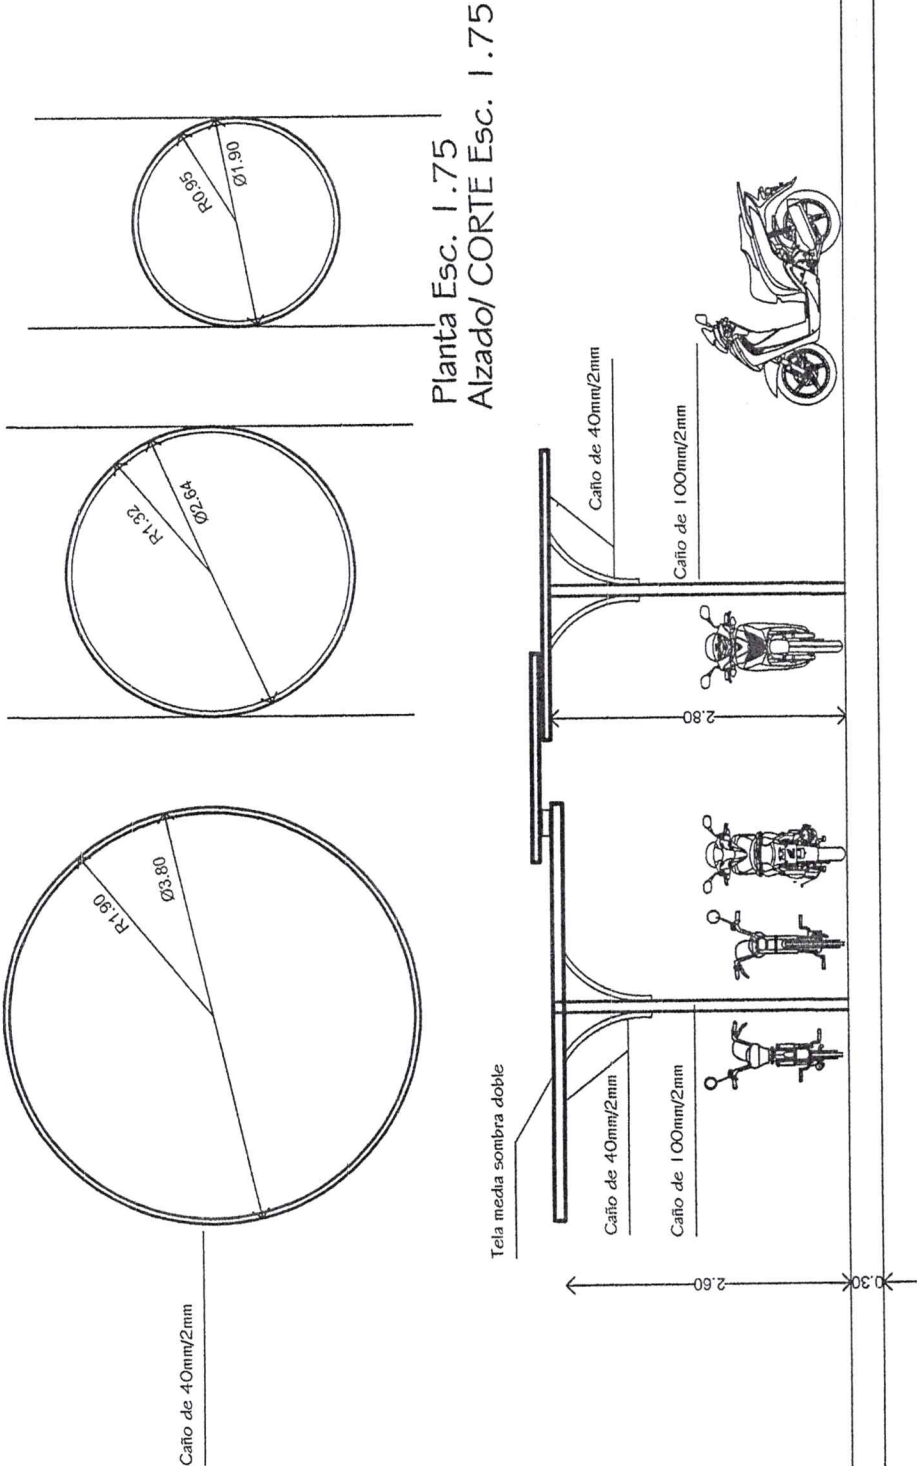

Planta Esc. 1.75  
Alzado/ CORTE Esc. 1.75

Proyecto: Estacionamiento de MOTOS - Facultad de Medicina UNC

Ubicación: CAMPUS UNIVERSIDAD NACIONAL DE CONCEPCIÓN

Propietario: Facultad de MEDICINA

Proyectista: Arq. **Mirtha Poisson**.



Construtor:

Superficie: 450m2

Reg. Prof. N° 039

**Mirtha Poisson de O'Donnell**  
ARQUITECTA  
Reg. Prof. 039 - Telé.: 244191  
Concepción



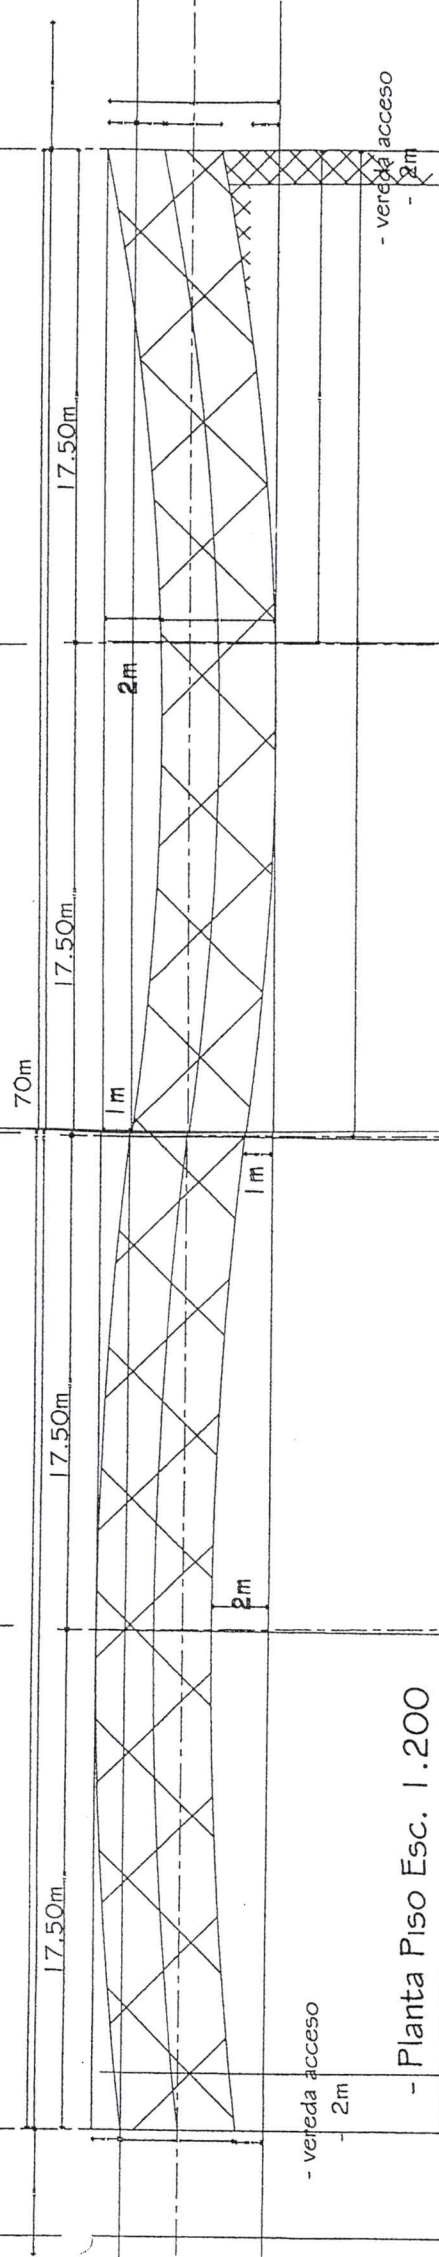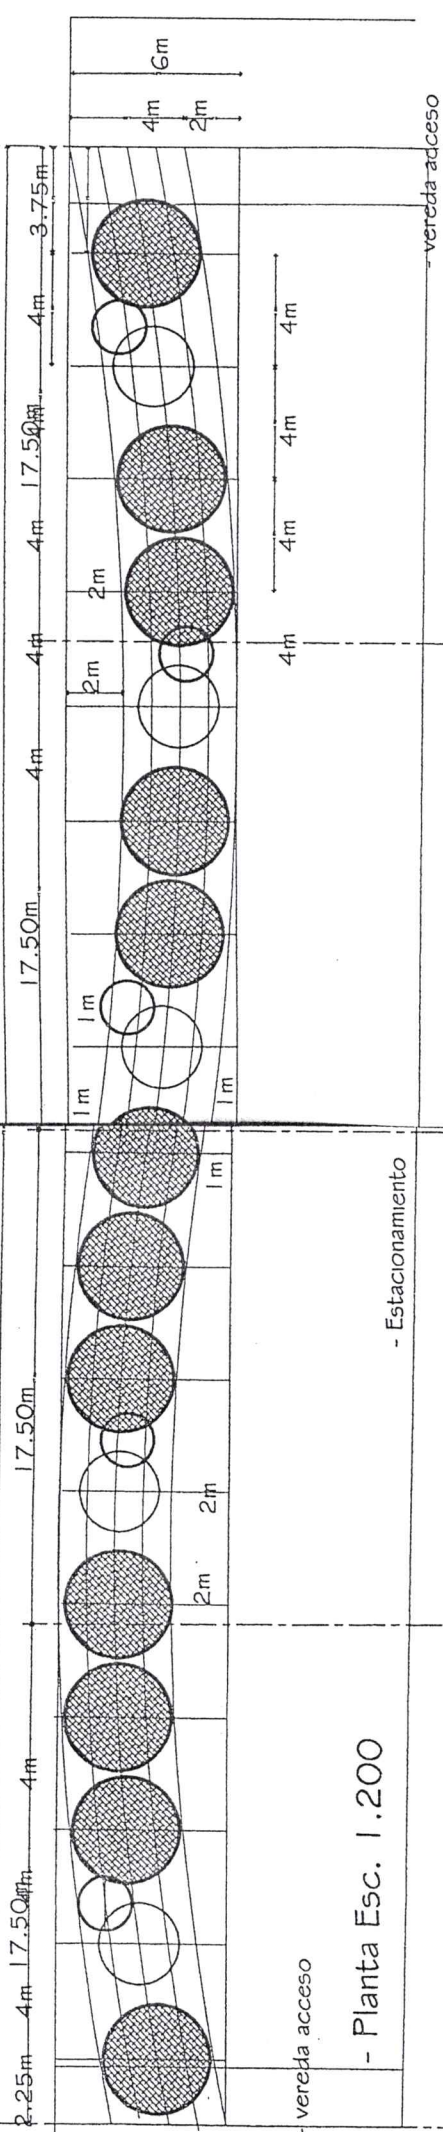

Proyecto: Estacionamiento de MOTOS - Facultad de Medicina UNC



Ubicación: CAMPUS UNIVERSIDAD NACIONAL DE CONCEPCION  
Propietario: Facultad de MEDICINA  
Proyectista: Arq. Mirtha Polisson.  
Constructor:  
Superficie: 450m2

Reg. Prof. N° 039

Mirtha Polisson de O'D  
ARQUITECTA  
Reg. Prof. 039 - Teléf.: 24-  
Concepcion

- ESTACIONAMIENTO DE MOTOS

- PLANTAS

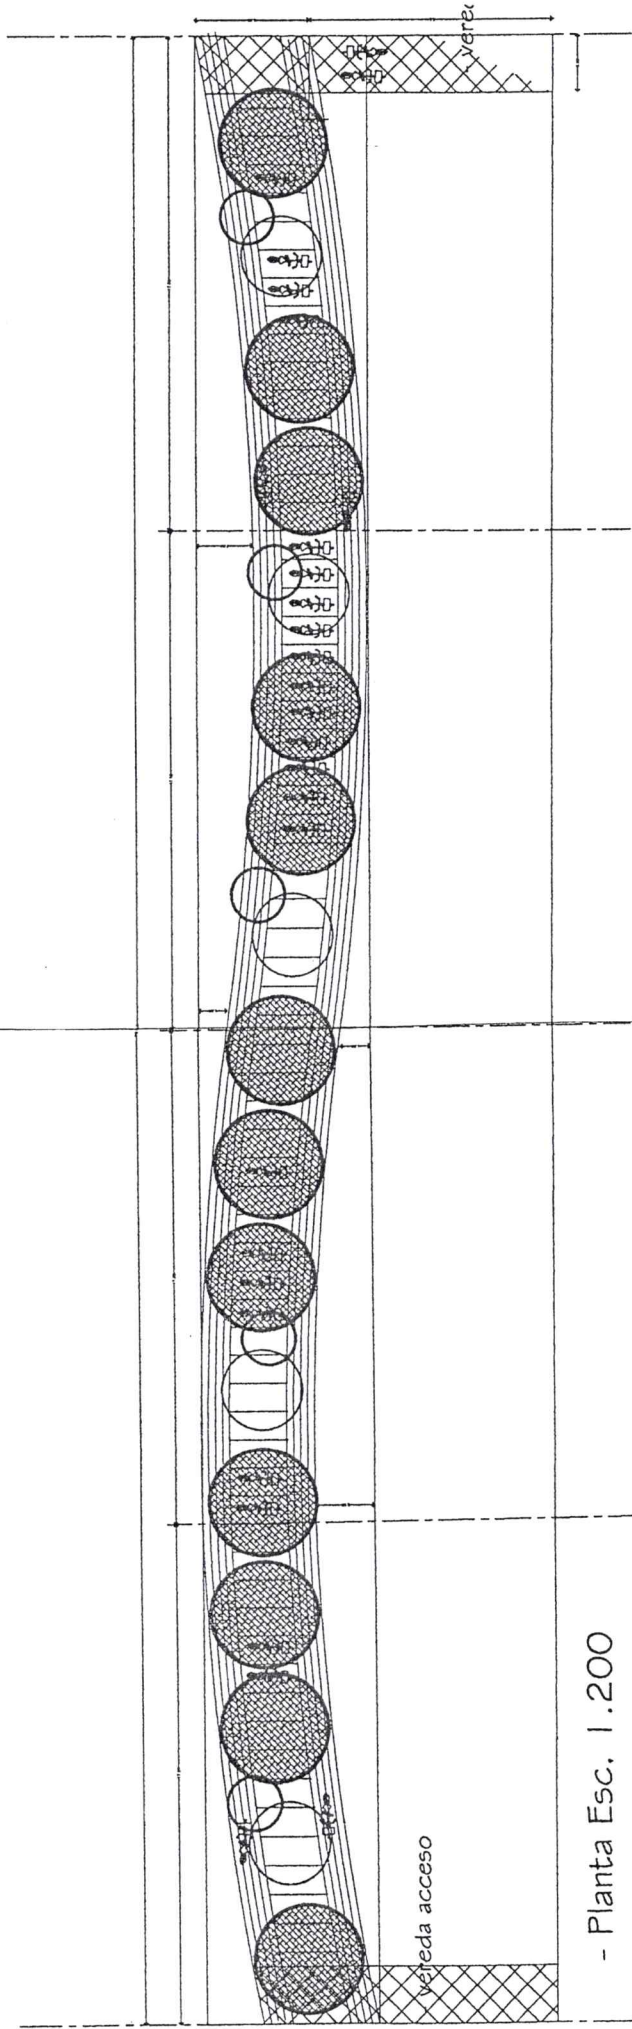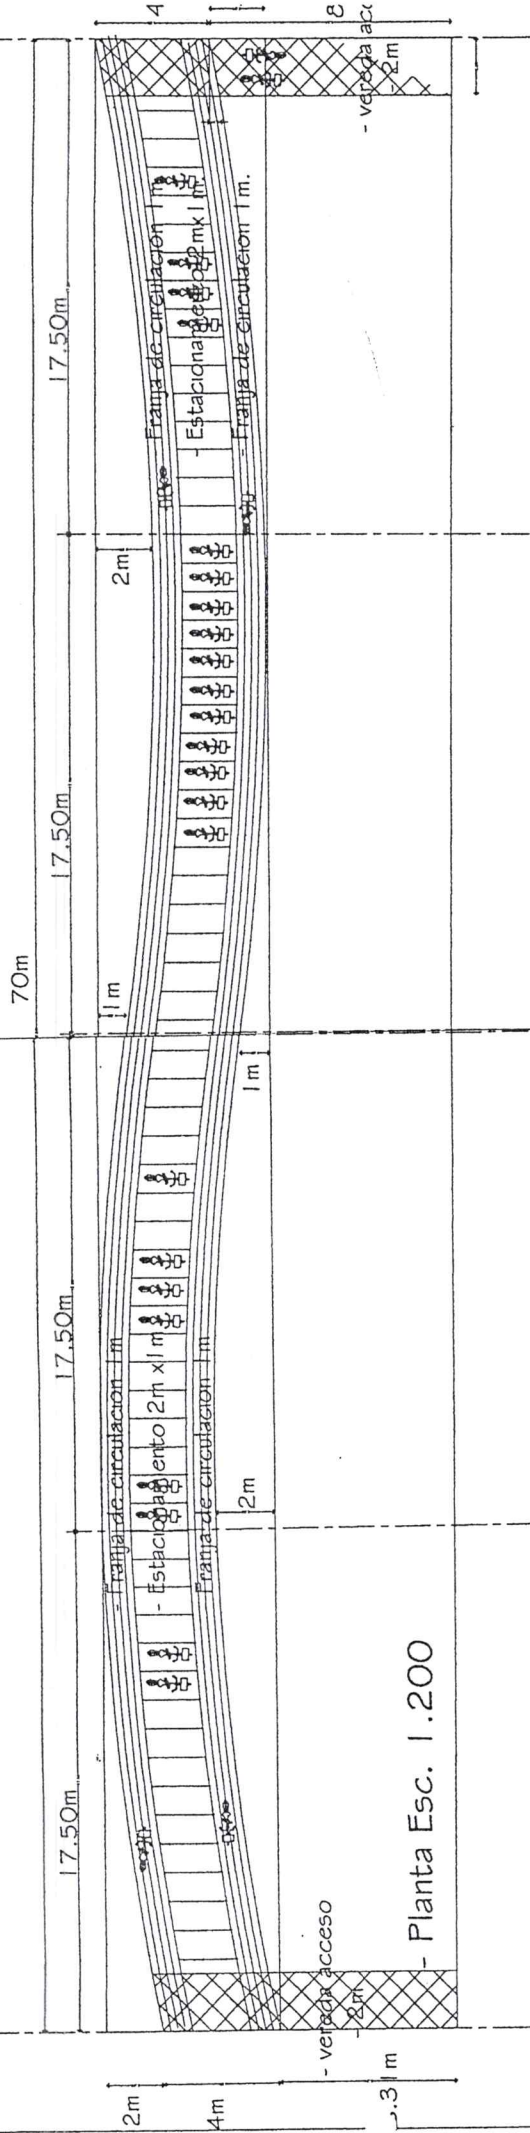

Proyecto: Estacionamiento de MOTOS - Facultad de Me

Ubicación: CAMPUS UNIVERSIDAD NACIONAL DE CONCEPCIÓN

Propietario: Facultad de MEDICINA

Proyectista: Arq. Mirha Polson.

Construtor:

Superficie: 450m2

Reg. Prof. N.º 000000

Reg



CRONOGRAMA DE OBRAS					
Obra: ESTACIONAMIENTO DE MOTOS - 1RA. ETAPA					
FACULTAD DE MEDICINA - UNC					
Items	Catalogo	Descripcion del Rubro	mes 1	mes 2	mes 3
SALON AUDITORIO					
		<b>CARTELERIA</b>			
1		Cartel de Obra (2,00mx1.60m).	X		
		<b>TRABAJOS PRELIMINARES</b>			
2		Replanteo y marcación.	X		
3		Movimiento de suelo - Relleno con ripio y compactacion.	X		
		<b>MAMPOSTERIA DE BORDE con Diseño CURVO.</b>			
4		Nivelacion armada 2v. de10mm de 0.30m x 0.50m de altura.x 1.50ml.	X	X	
5		Carga de H°A° 4m.x70ml. De 10cm. Uso de malla soldada de 20x20x 4,2mm.		X	
		<b>Arbolitos de MEDIA SOMBRA</b> de Estructura Metalica y tela de polietileno de distintos colores.			
6		Provision e Instalacion de : Arbolitos de MEDIA SOMBRA de Estructura Metalica caños de 100mm.el pilar y 40mm. La circunferencia y los soporte curvos. y tela polietileno. Diametro: 3.80m. Incluye Pintura al aceite color grafito oscuro con base de antioxido.		X	X
7		Provision e Instalacion de: Arbolitos de MEDIA SOMBRA de Estructura Metalica caños de 100mm.el pilar y 40mm. La circunferencia y los soporte curvos. y tela polietileno. Diametro: 2.64 m. Incluye Pintura al aceite color grafito oscuro con base de antioxido.		X	X
8		Provision e Instalacion de: Provision e Instalacion de Arbolitos de MEDIA SOMBRA de Estructura Metalica caños de 40mm. La circunferencia con apoyo en otros circulos y tela polietileno. Diametro: 1.90m. Incluye Pintura al aceite color grafito oscuro con base de antioxido.			X
		<b>Limpieza final en todos los sitios de las obras</b>			X
9		Limpieza final en todos los sitios de las obras			X

  
Mirtha Poisson de O'Duñin  
ARQUITECTA  
Reg. Prof. 039 - Telef.: 241101  
Concepción