

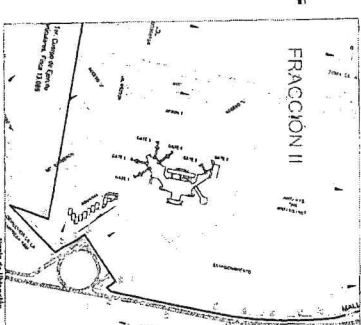
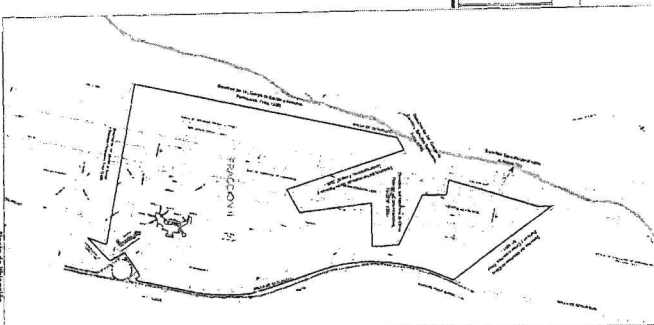
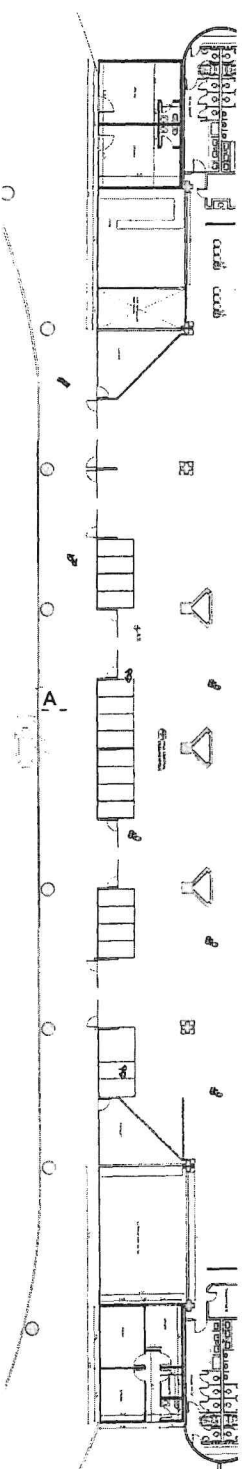
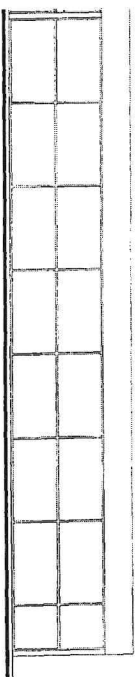
CONSTRUCCIÓN DE OFICINAS PARA ENTES PÚBLICOS EN EL AISP


LÁMINA: PLANO ARQUITECTÓNICO - OFICINAS SUR

DIGITALIZACION	REVISIÓN	VºBº - APROBACIÓN
Arq. Melanie Botboza Villacorta PROYECCION SUPERVISIÓN DE INFRAESTRUCTURA	Arq. Mg. Laura Zorrillo GERENCIA DE PROYECTOS SUPERVISIÓN DE INFRAESTRUCTURA	Arq. Beatriz Guizo SUPERVISIÓN DE INFRAESTRUCTURA

MINDEF
DINAM
DIRECCIÓN NACIONAL DE DEFENSA
DIRECCIÓN NACIONAL DE DEFENSA

LÁMINA Nº 03

[illegible]

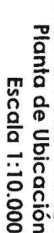

F
F
F
L
E
E



OFICINA

KITCHENETTE

OFICINA

OFICINA

luz fría de 18w

muro cortina con periferia de aluminio color bronce, vidrio color ahumado, modulación similar al existente

mampostería de ladrillo común, revocado, enduido y pintado.

mampara de yeso cartón enduido y pintado.

**piso porcelanato de
alto tránsito para
oficinas**

Planta Constructiva
Escala 1:50

CONSTRUCCIÓN DE OFICINAS PARA ENTES PÚBLICOS EN EL AISP

LÁMINA: PLANO CONSTRUCTIVO - OFICINAS NORTE

DIGITALIZACION

Arq. Melanie Barboza Villasanti

PROFESIONAL
SUBDIRECCIÓN DE INFRAESTRUCTURA

Melanie Zuber

REVISIÓN

Arq. Ma. Laura Zorrilla

**GERENCIA DE PROYECTOS
DE INFRAESTRUCTURA**


VºBº - APROBACIÓN	
-------------------	--

Arq. Beatriz Giuzio

SUBDIRECCIÓN DE INFRAESTRUCTURA



LAMINA N° 02

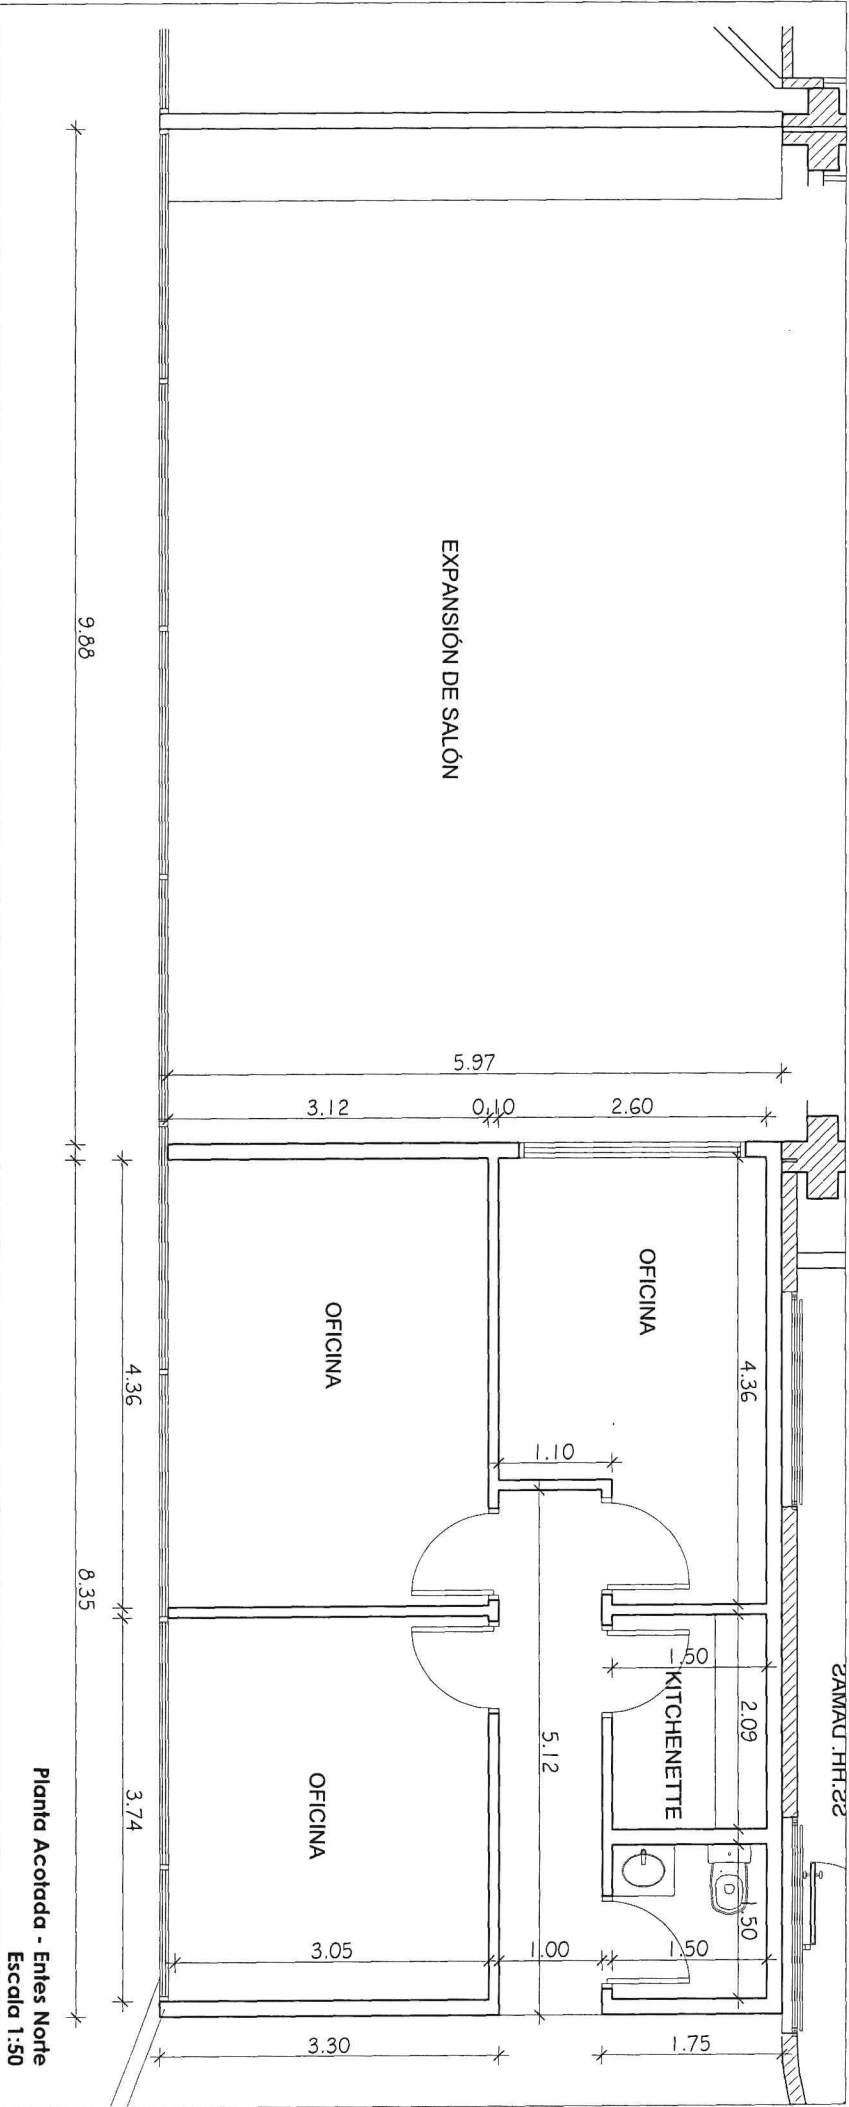

CONSTRUCCIÓN DE OFICINAS PARA ENTES PÚBLICOS EN EL AISP

LÁMINA: PLANO ARQUITECTÓNICO - OFICINAS NORTE

DIGITALIZACION

Arq. Melanlie Barboza Villasoni

PROYECTA
SUBDIRECCIÓN DE INFRAESTRUCTURA

REVISIÓN

Arq. Ma. Laura Zorrillo

GERENCIA DE PROYECTOS
DE INFRAESTRUCTURA


VºBº - APROBACIÓN

Arq. Beatriz Guizio


SUBDIRECCIÓN DE INFRAESTRUCTURA

Fachada - Entes Norte
Escala 1:50

Planta Acolada - Entes Norte
Escala 1:50

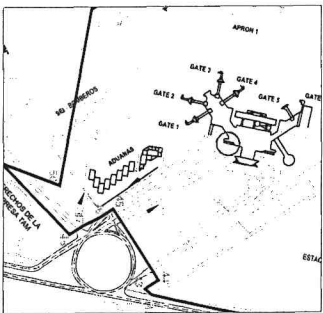



Planta de Ubicación
Escala 1:10,000

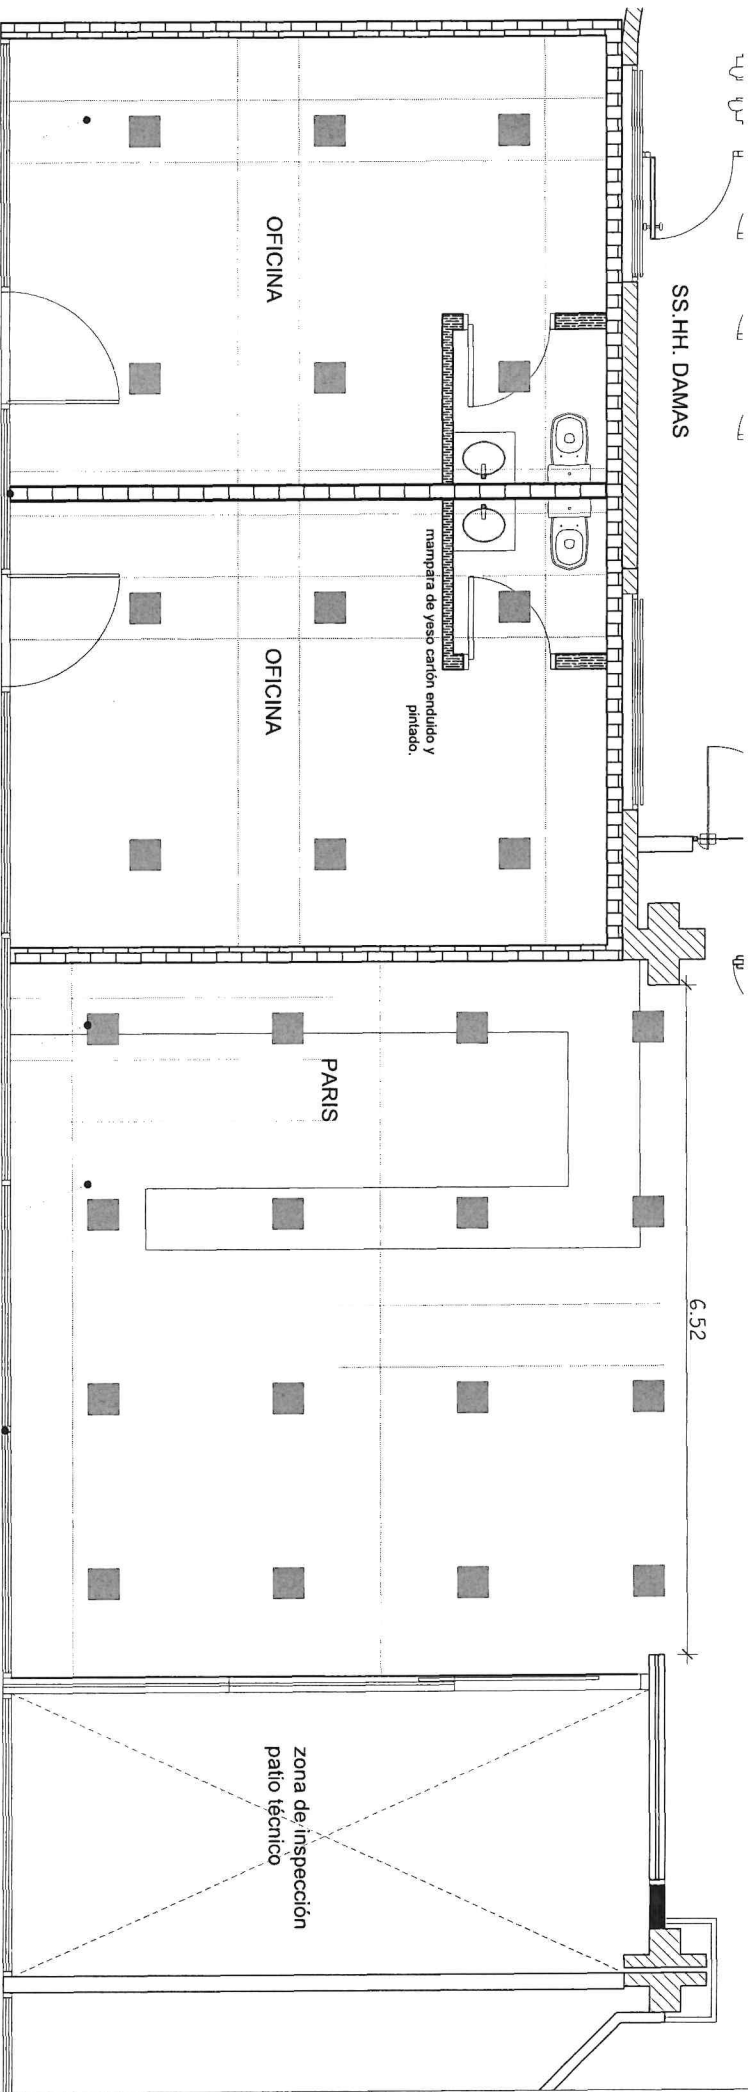

CONSTRUCCIÓN DE OFICINAS PARA ENTES PÚBLICOS EN EL AISP


LÁMINA: PLANO CONSTRUCTIVO - OFICINAS SUR

DIGITALIZACIÓN	REVISIÓN	Vºgº - APROBACIÓN
Arq. Melonie Borbozo Villacortí PROFESIONAL SUBDIRECCIÓN DE INFRAESTRUCTURA	Arq. Mo. Laura Zorilla GERENCIA DE PROYECTOS DE INFRAESTRUCTURA	Arq. Beatriz Guizo SUBDIRECCIÓN DE INFRAESTRUCTURA

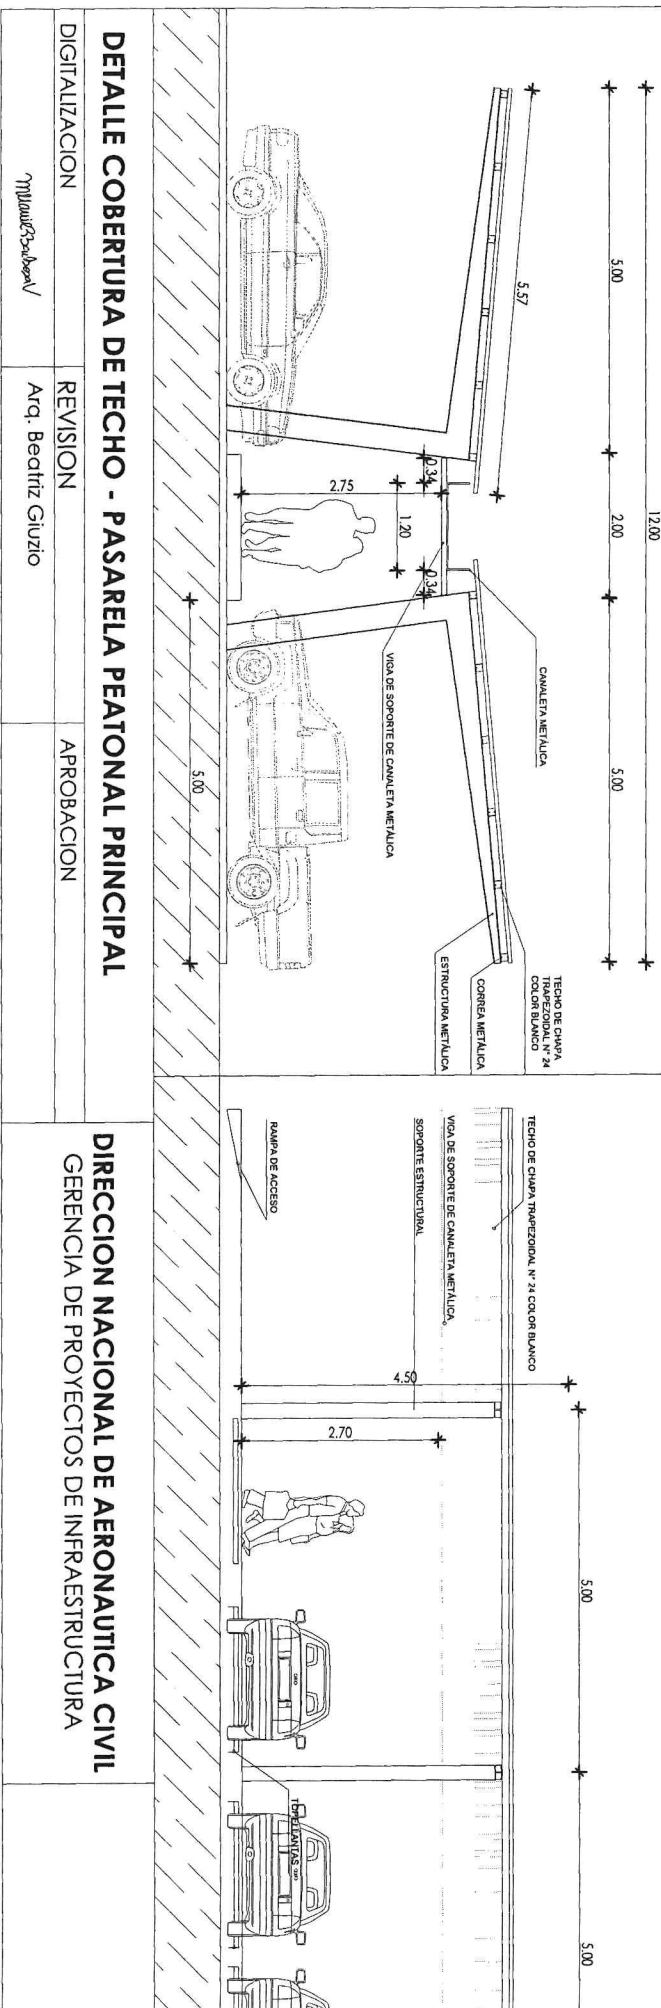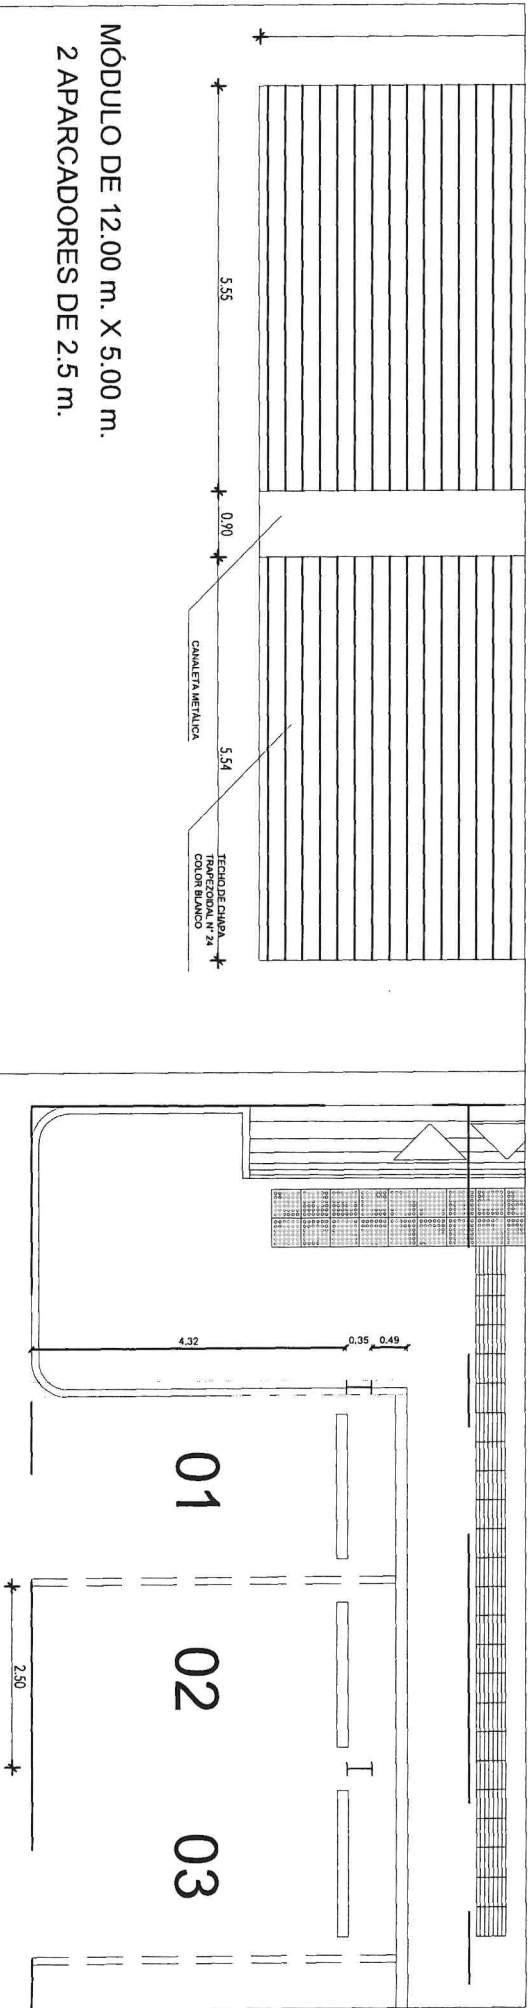

DETALLE COBERTURA DE TECHO - PASARELA PEATONAL PRINCIPAL

DIGITALIZACION	REVISION	APROBACION
MuñozSubeán	Arq. Beatriz Giuzio	

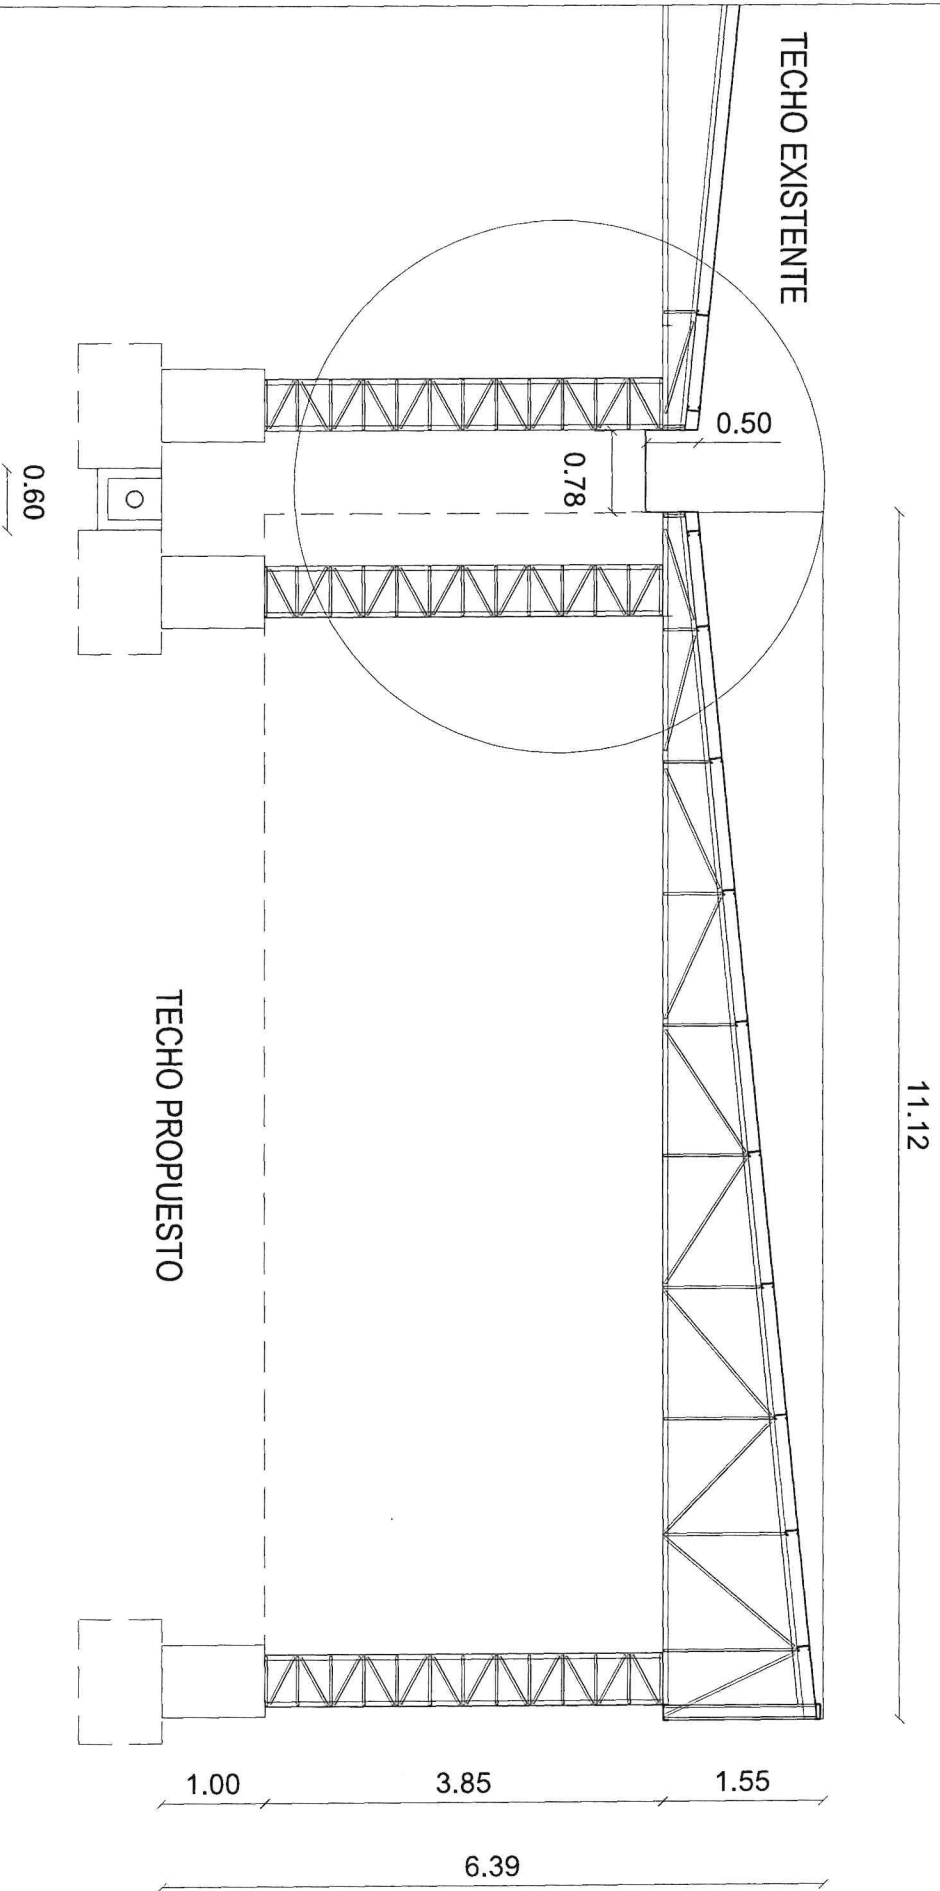



CORTE TINGLADO DE CARGAS AÉREAS AISP

Mauricio Saldívar

DIRECCIÓN NACIONAL DE AERONÁUTICA CIVIL
SUBDIRECCIÓN DE INFRAESTRUCTURA



DEPÓSITO DE CARGAS AÉREAS A.I.S.P.

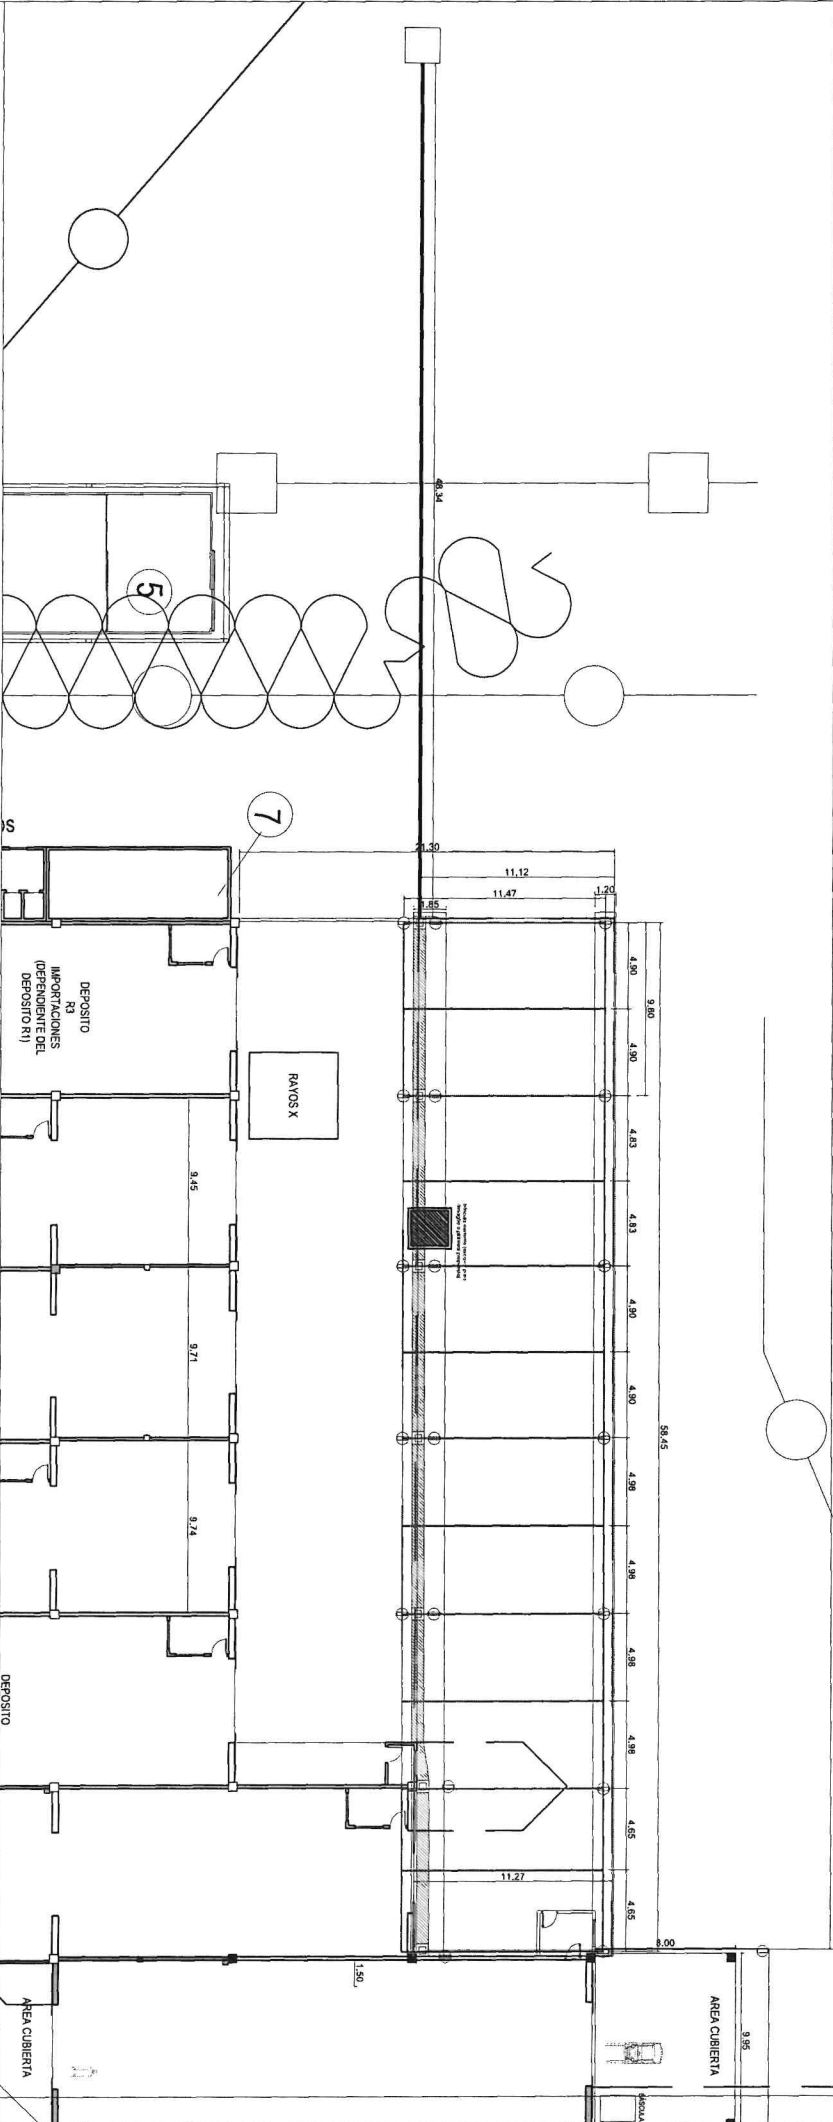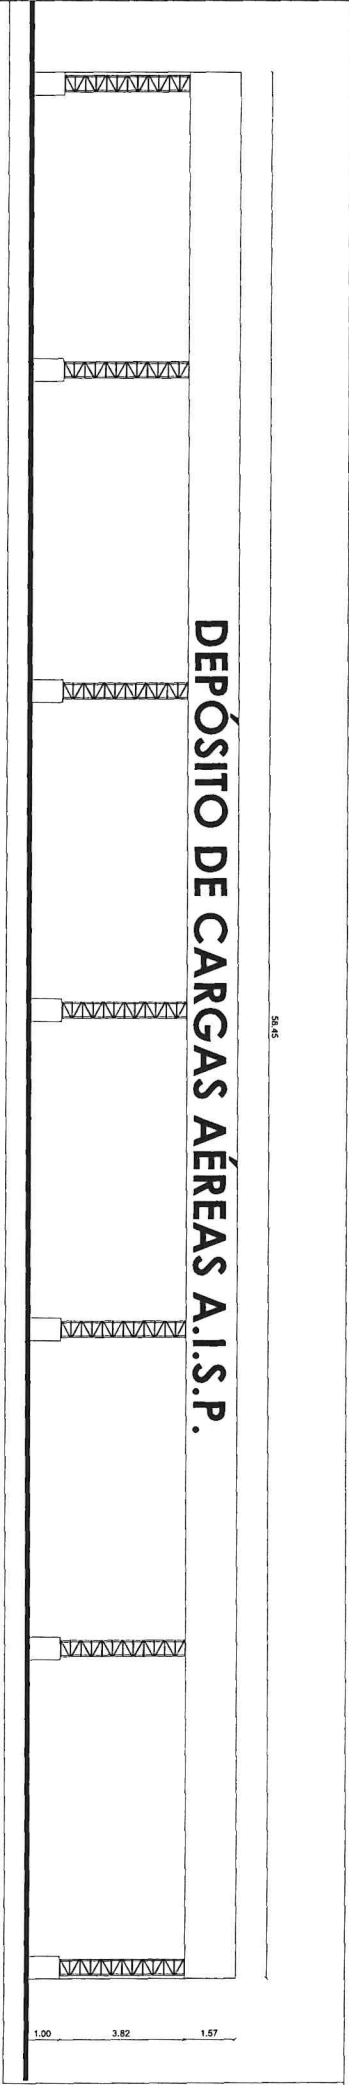

ALZADO TINGLADO DE CARGAS AÉREAS AISP

Miguel Escobar

DIRECCIÓN NACIONAL DE AERONÁUTICA CIVIL
SUBDIRECCIÓN DE INFRAESTRUCTURA

