



¡Juntos Podemos!


MUNICIPALIDAD
DE
CARLOS ANTONIO LÓPEZ
ITAPÚA

PROYECTO:
CONSTRUCCIÓN DE PAVIMENTO TIPO
EMPEDRADO CON CORDÓN CUNETA DE
HORMIGÓN - ACCESO A LA ESCUELA ESC.
B. N° 3.381 SAN MARTÍN DE THOURS


UBICACIÓN:
COLONIA EL TIROL - CARLOS
ANTONIO LÓPEZ - ITAPÚA




¡Juntos Podemos!


Arg. Diego Armando Saldivar
Reg. Prof. M.O.P.C. N° 3441


DETALLE DE BADÉN
ESCALA: 1:20

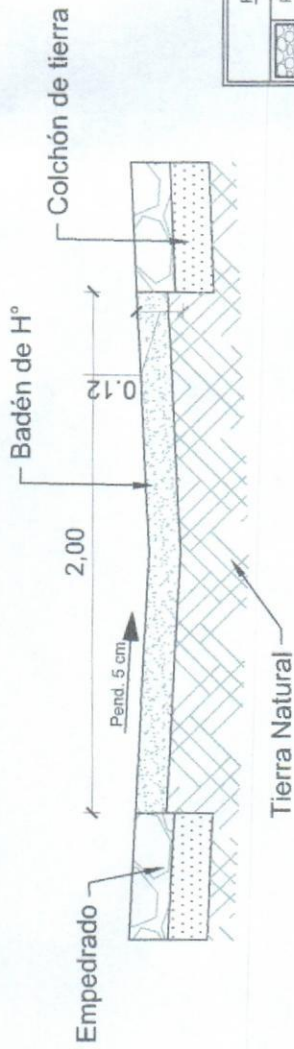


CORTE ARQUITECTÓNICO
ESCALA: 1:50

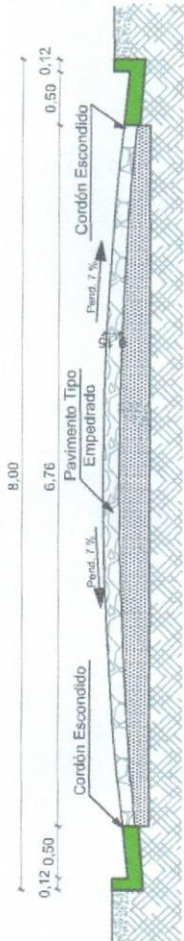


CORTE SECCIONAL
ESCALA: 1:50

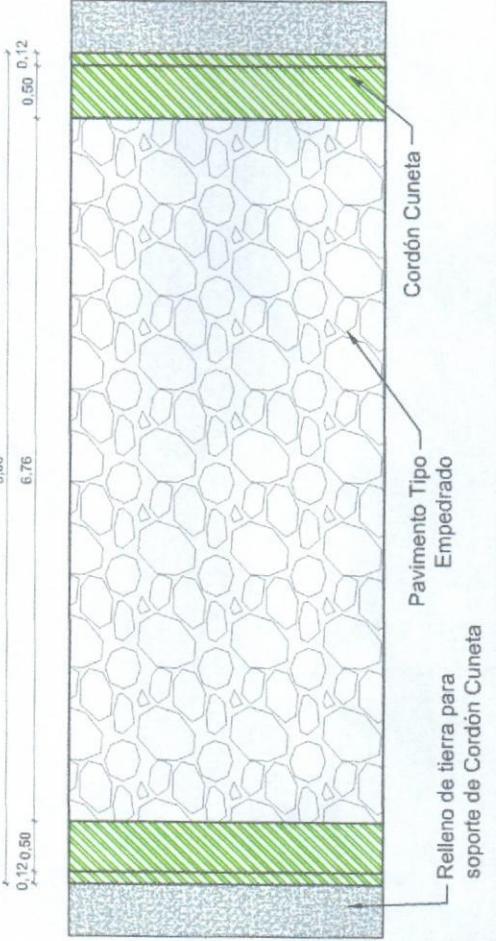

DETALLE CORDÓN DE CIERRE
ESCALA: 1:20

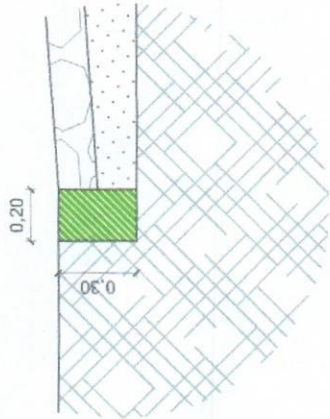

DETALLE CORDÓN CUNETETA
ESCALA: 1:20

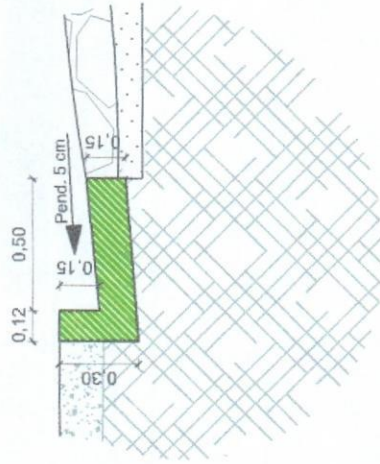

REFERENCIAS	
	Pavimento Tipo Empedrado
	Cordón Cuneta de Hormigón
	Pavimento Tipo asfaltado
	Badén de Hormigón
	Relleno de tierra
	Colchón de Tierra
	Tierra Natural

PROYECTO: CONSTRUCCIÓN DE PAVIMENTO TIPO EMPEDRADO CON CORDÓN CUNETETA DE HORMIGÓN - ACCESO A LA ESCUELA ESC. N° 3.381 SAN MARTÍN DE TOURS

UBICACIÓN: COLONIA EL TIROL - CARLOS ANTONIO LÓPEZ, ITAPUA

ADMINISTRADOR MUNICIPAL: SR. HERNAN DAVID CUBAS

PROFESIONAL: ARG. DIEGO SALDIVAR

SU P. A CONSTRUIR: 1.841,17 M²

REG. N°: 3.441

FECHTA: 07/2024

REPÚBLICA DEL PARAGUAY
MUNICIPALIDAD DE
CARLOS ANTONIO LÓPEZ



INTENDENTE: **Arg. Diego Armando Saldivar**
MUNICIPAL. Reg. Prof. N. O. P. C. N° 3441