


SECCION EN TERRAPLEN


ESC.-----1/50

## SECCIONES TRANSVERSALES TIPO

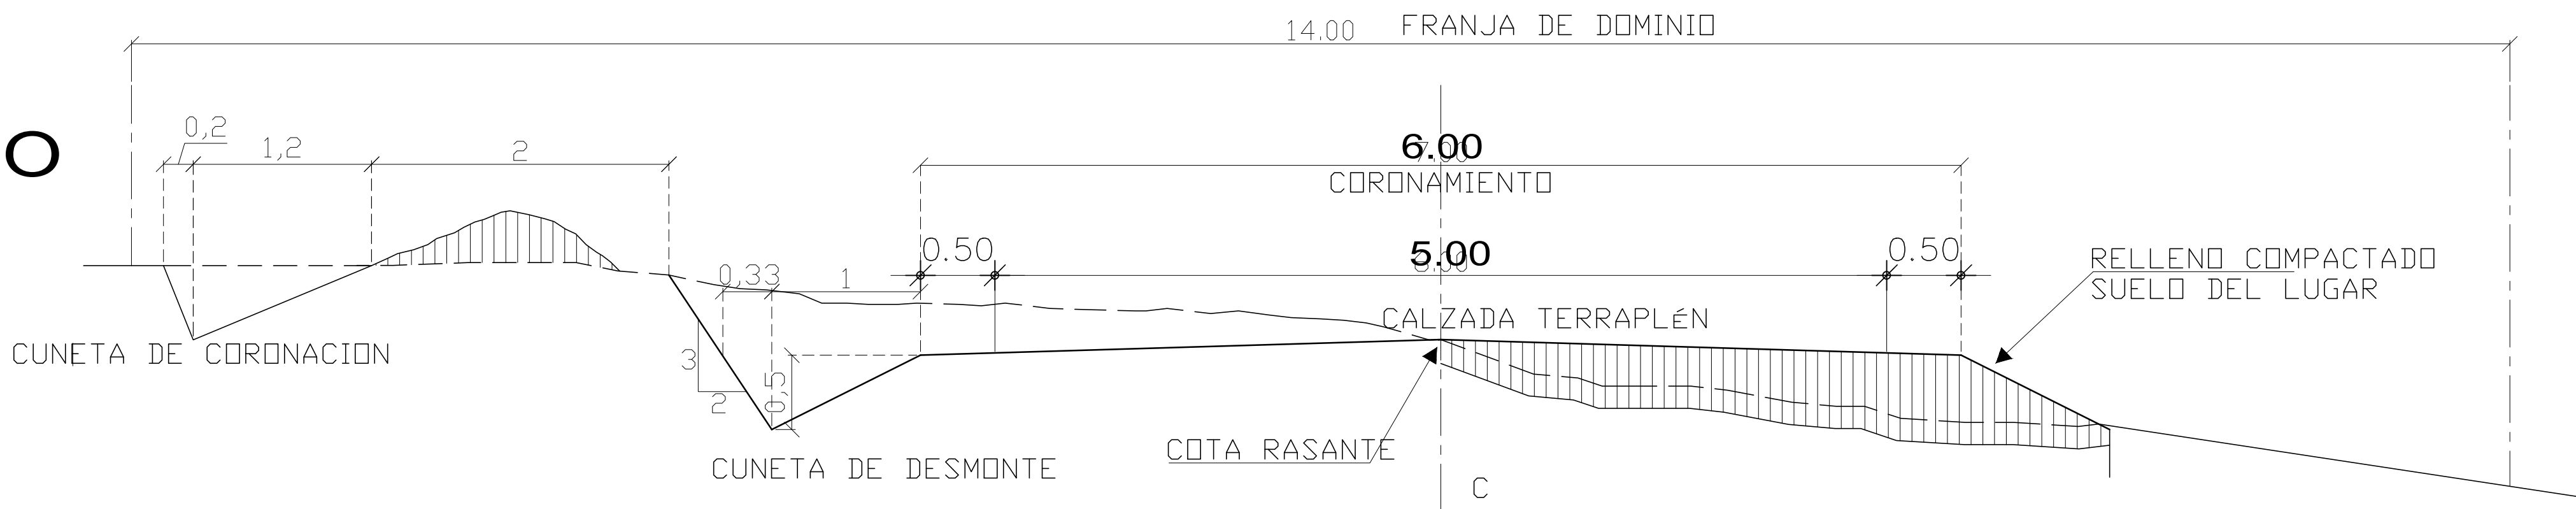

SECCION EN MEDIA LADERA

ESC.-----1/50

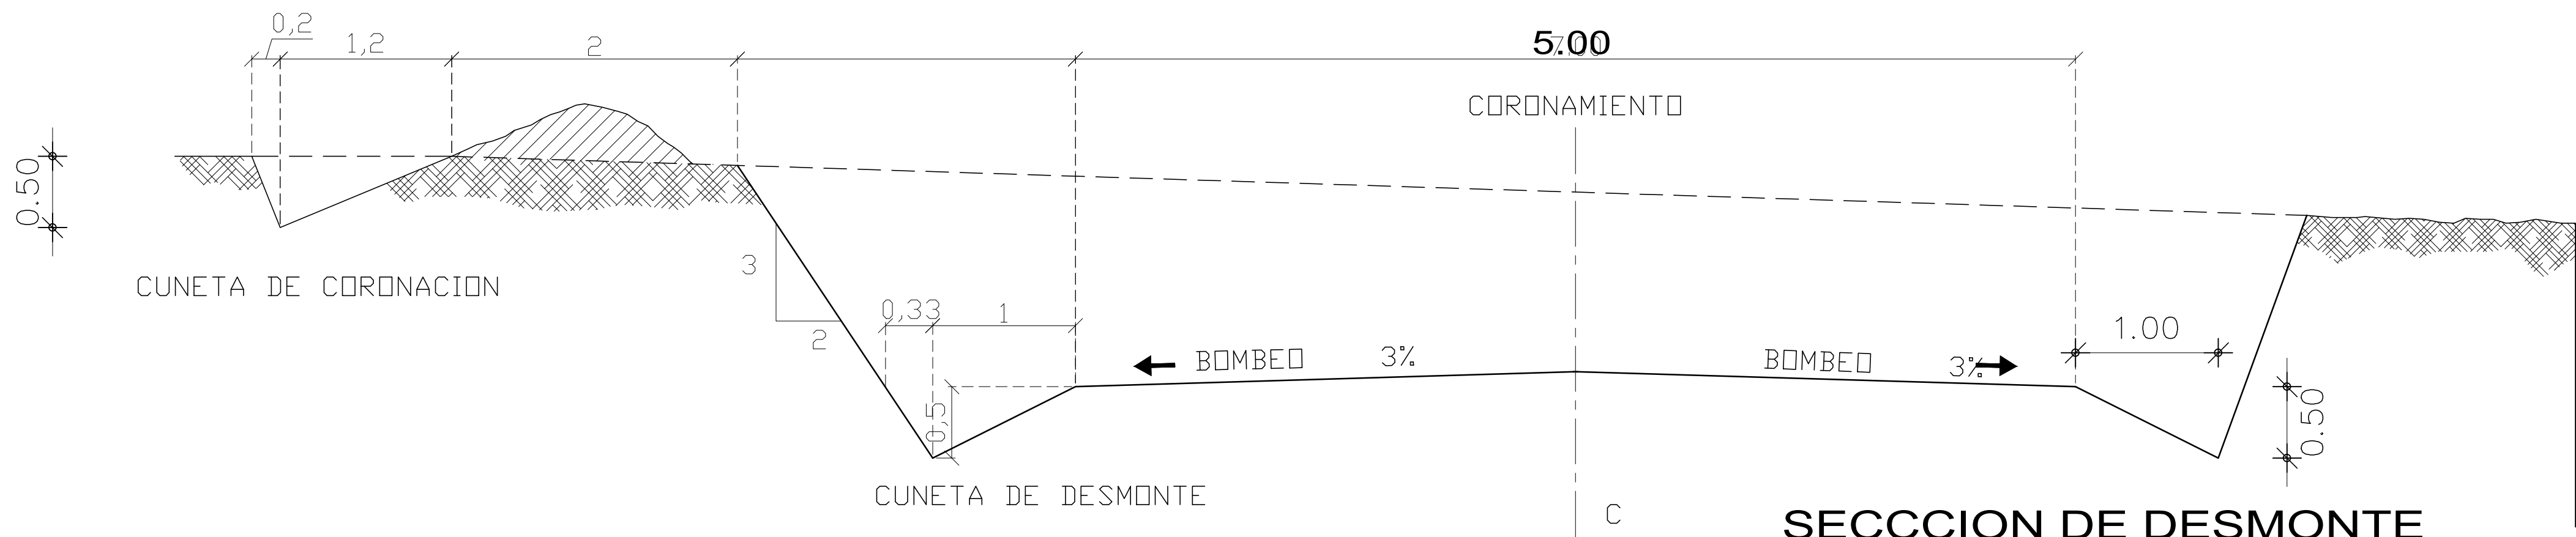

SECCION DE DESMONTE

ESC.-----1/50

MUNICIPALIDAD DE MARÍA ANTONIA		
PROYECTO DE OBRAS DE USO PÚBLICO		
OBRAS VIALES		
ESCALA GRAFICA	PROYECTO DE REPARACIÓN Y MANTENIMIENTO DE CAMINOS RURALES	PLANO Nº
AÑO 2024	SECCIONES TRANSVERSALES TIPO	01
 BERNARDO ROBERTO MORAY S. ARQUITECTO REG. PROF. N° 1544 RUC: 1238929-3 TEL.: 0981 - 468551		