






PLANTA DE LOCALIZACION

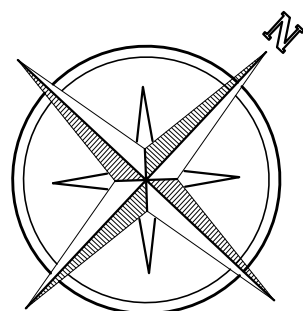


	MUNICIPALIDAD DE CORPUS CHRISTI	
	CONSTRUCCION DE CERCADO PERIMETRAL PLAZA COMUNAL DE PINDOTY PORã	
	UOC: ECONOMISTA HERMINIO EIVEROS	PROYECTISTA: ARQ. CARLOS A. MOLINAS AYALA
	OBRAS Arq. Carlos A. Molinas A. Registro N°: 1738 Ruc: 1523819-9	
		 PROYECTISTA

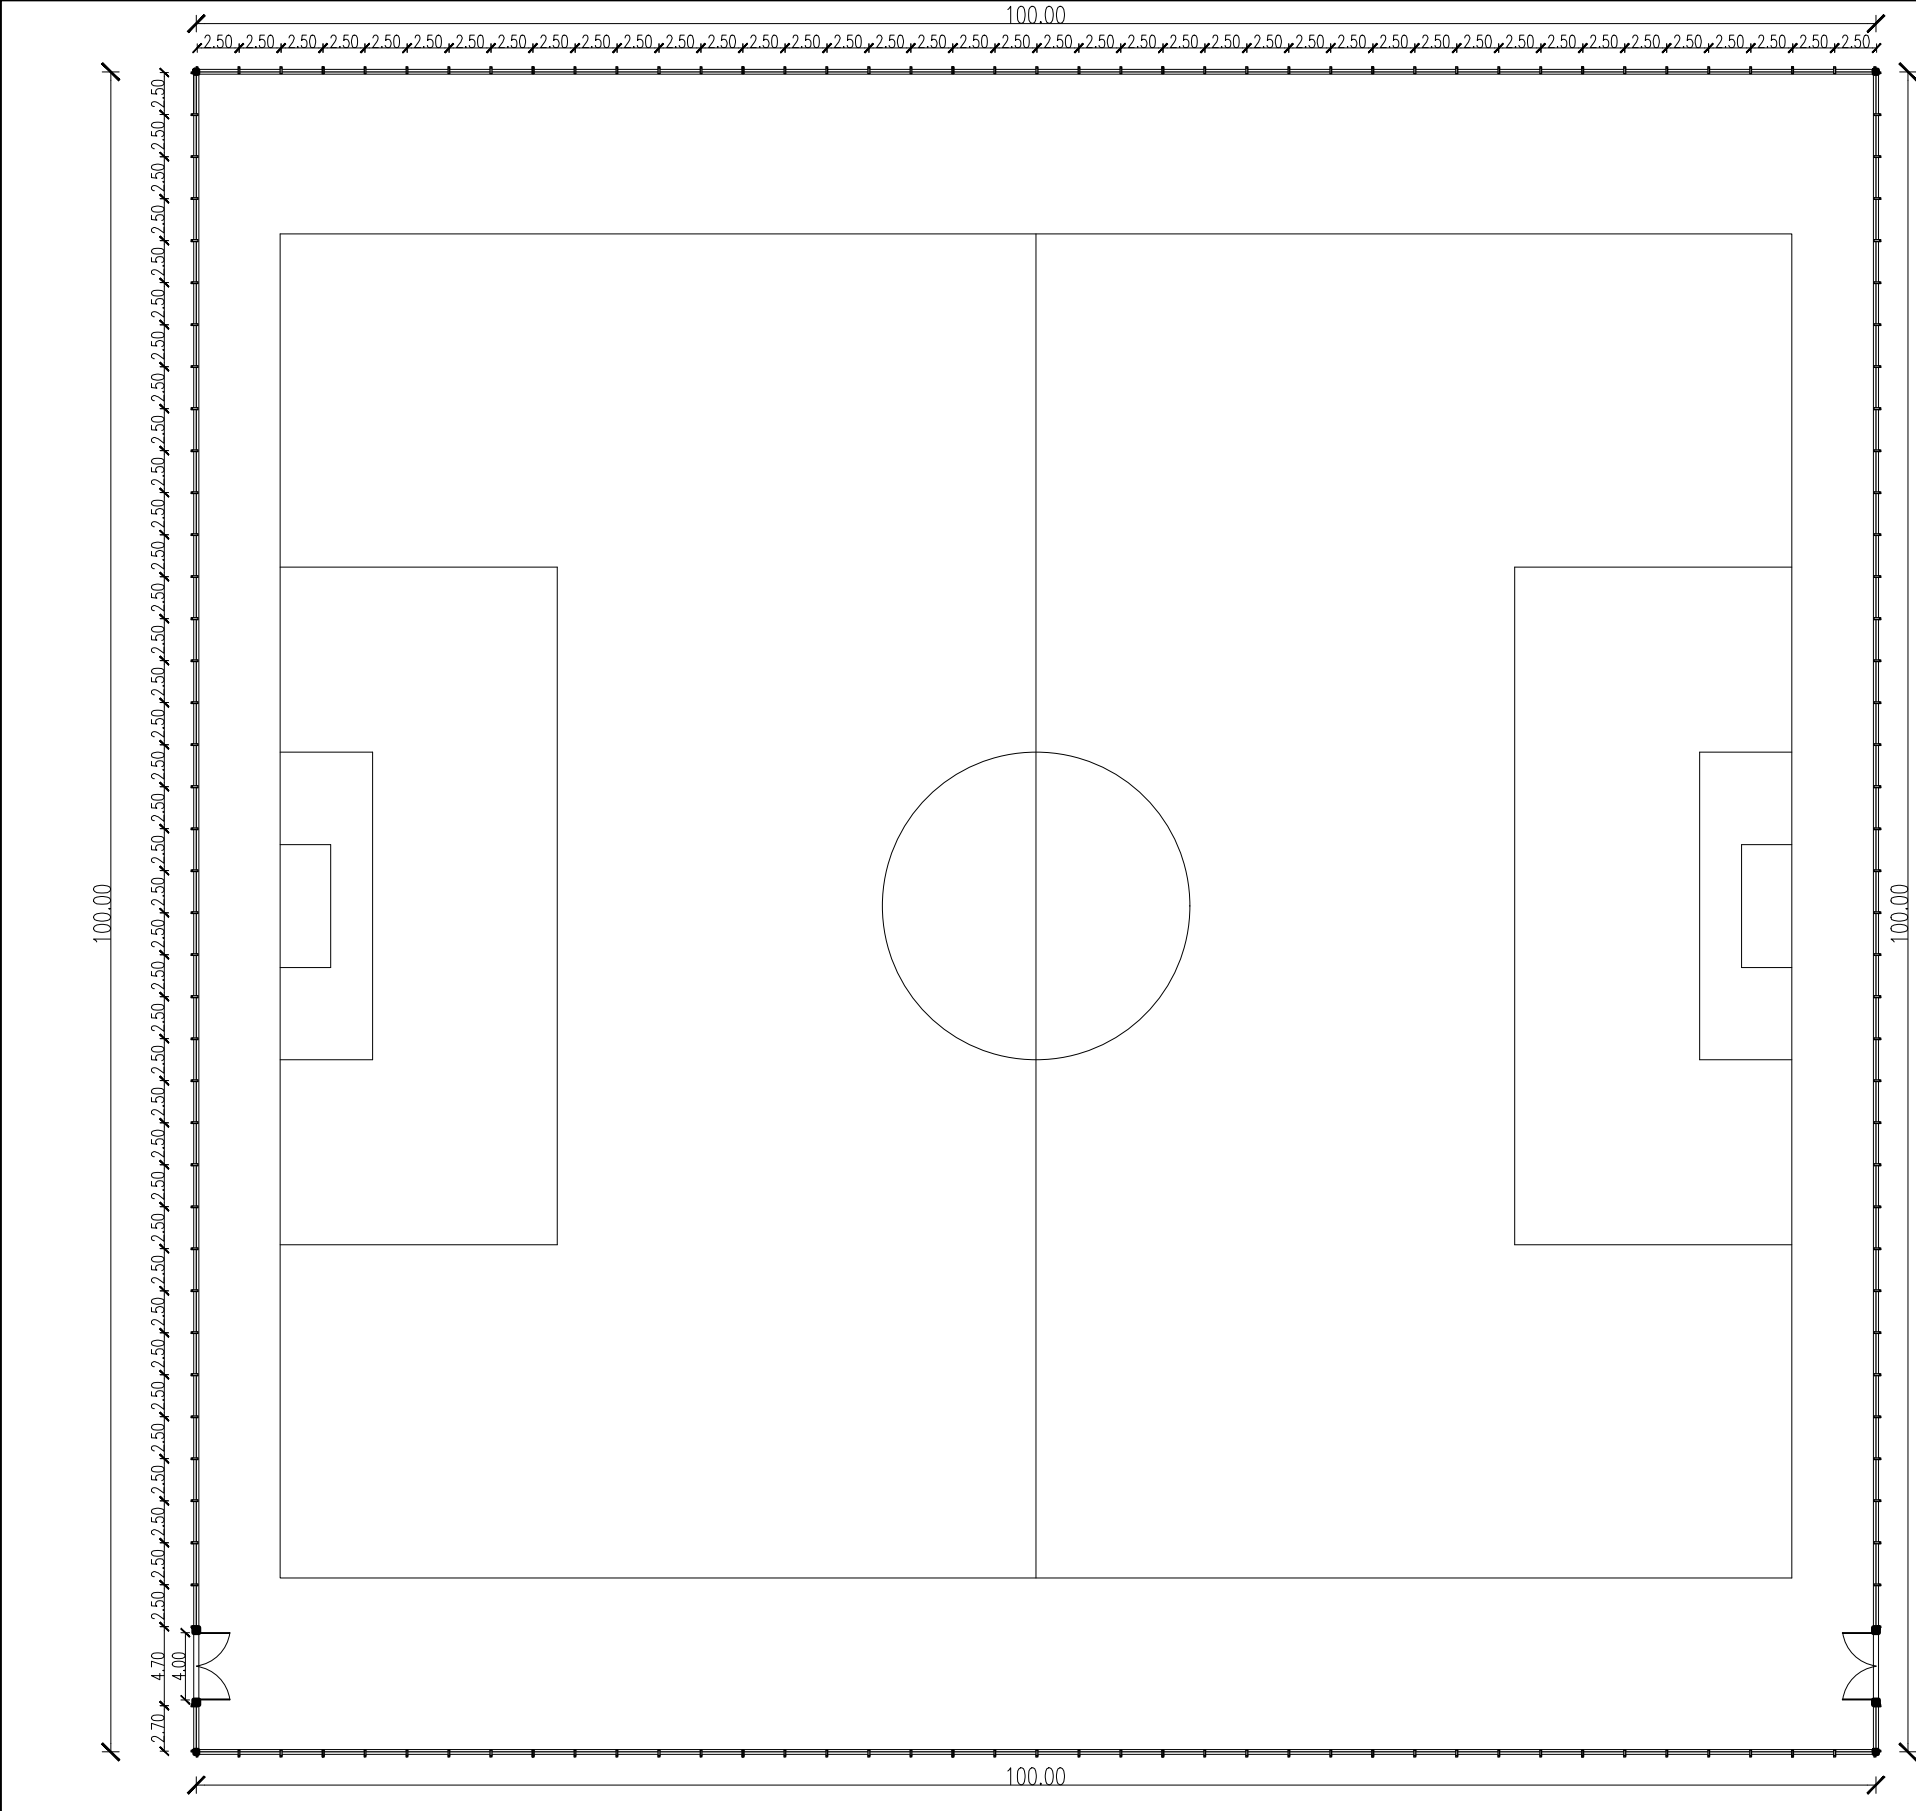


PLANTA GENERAL
ESC.: _____ 1:200

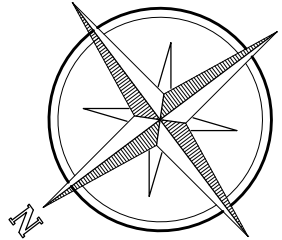


	
MUNICIPALIDAD DE CORPUS CHRISTI	
CONSTRUCCION DE CERCADO PERIMETRAL	
PLAZA COMUNAL DE PINDOTY PORÁ	
LOC. ECONOMISTA HERMINIO ENVEROS	PROYECTISTA: ARQ. CARLOS A. MOLINAS AYALA
OBRAS	
Arq. Carlos A. Molinas A.	
Registro N°: 1738	
Ruc: 1523819-9	
	
PROYECTISTA	

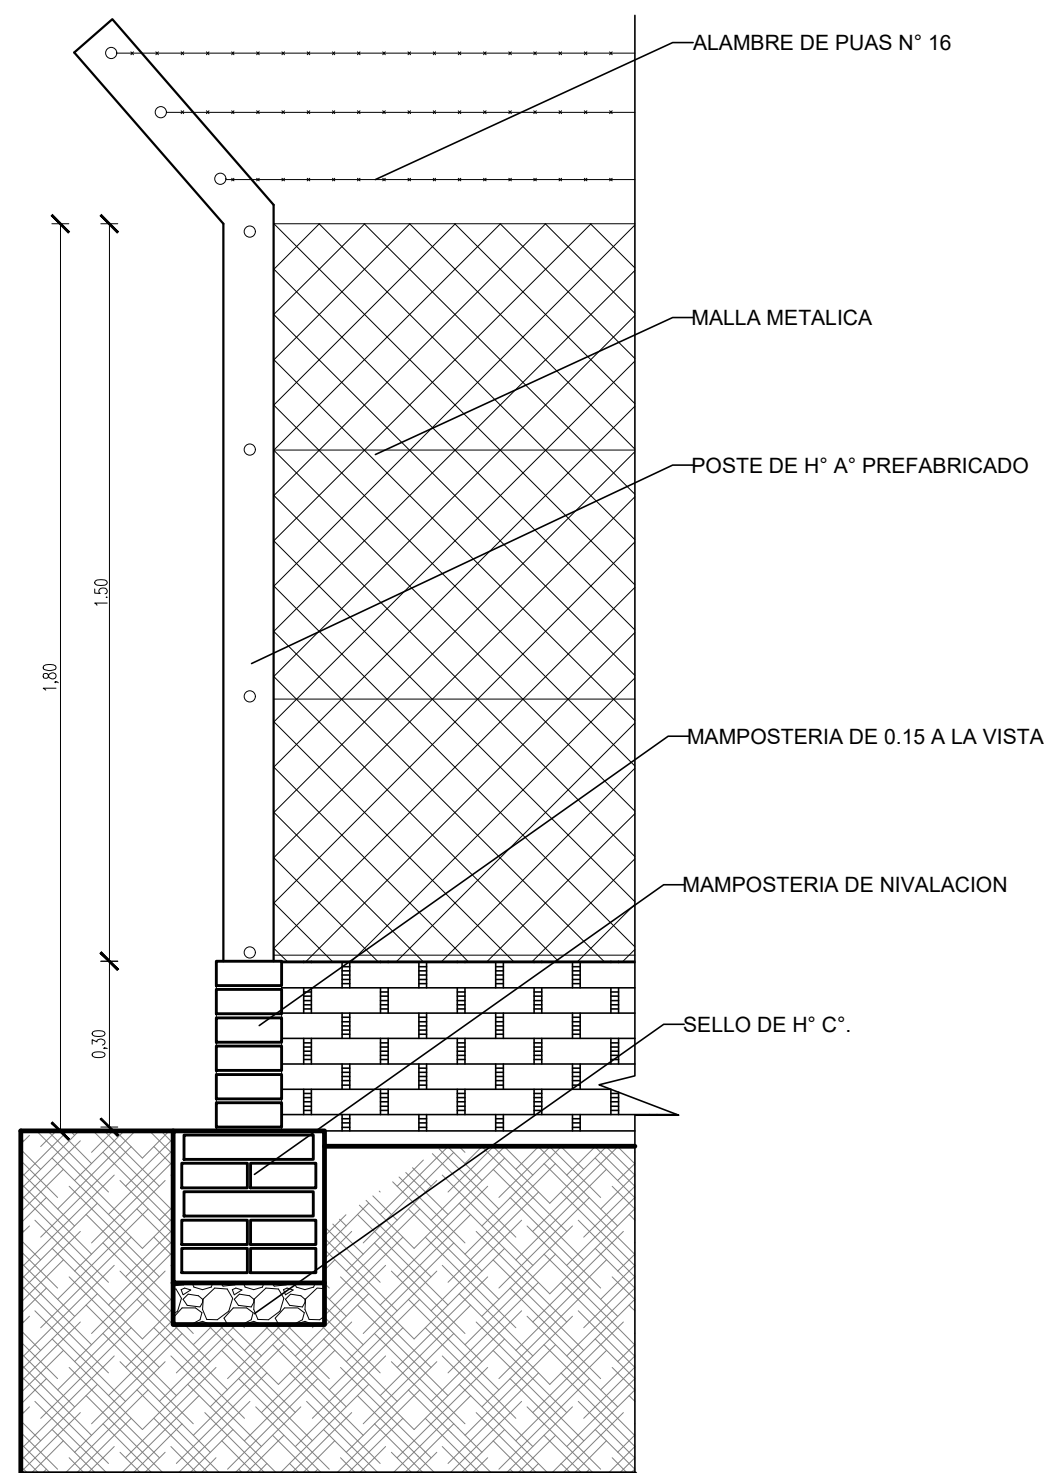

DETALLE CERCO PERIMETRAL
ESC.: _____ 1:20

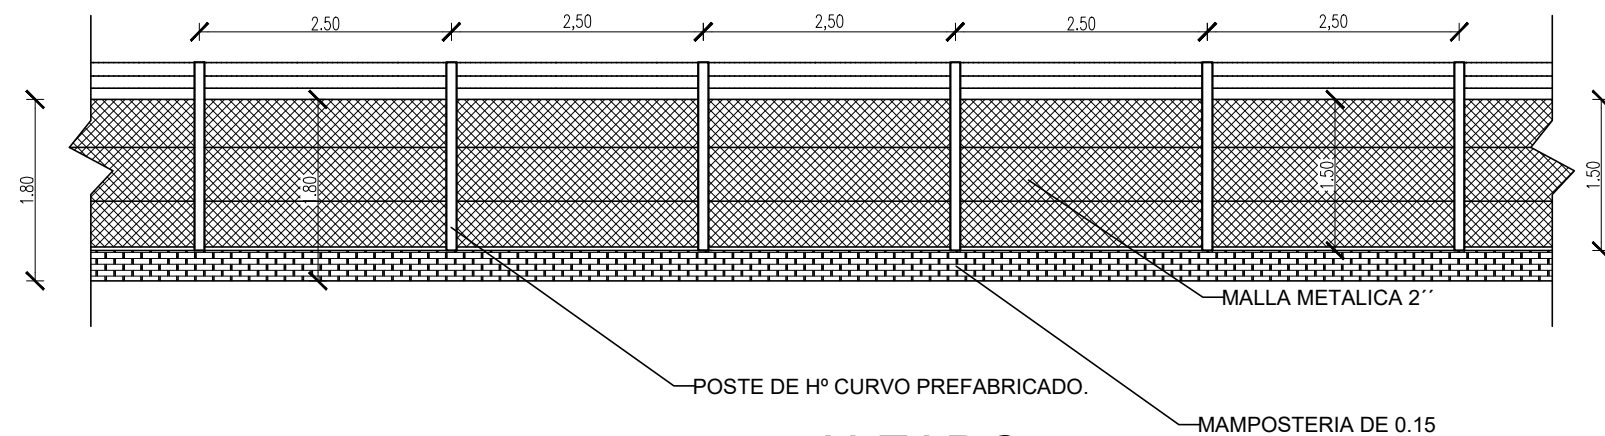

ALZADO
ESC.: _____ 1:100

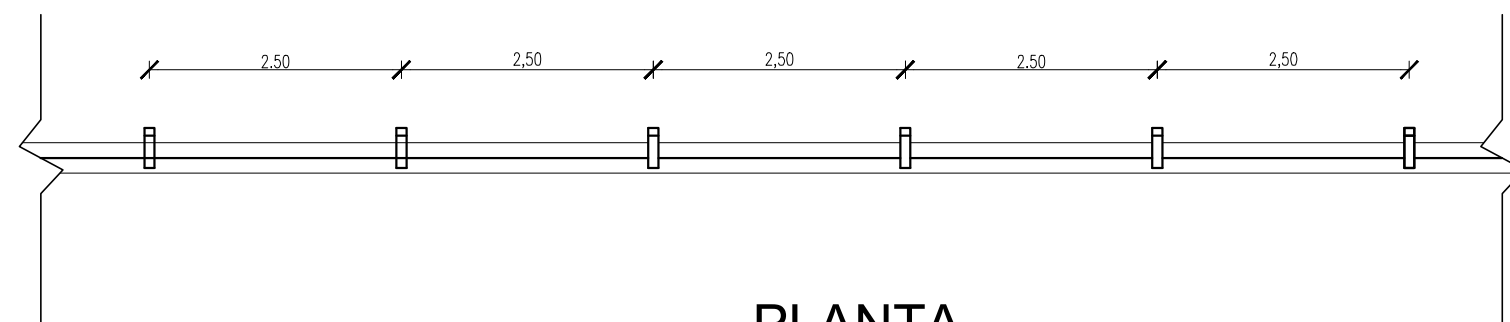

PLANTA
ESC.: _____ 1:100



MUNICIPALIDAD DE CORPUS CHRISTI
CONSTRUCCION DE CERCADO PERIMETRAL
PLAZA COMUNAL DE PINDOTY PORÁ



UOC: ECONOMISTA HERMINIO EIVEROS

PROYECTISTA: ARQ. CARLOS A. MOLINAS AYALA

OBRAS

Arq. Carlos A. Molinas A.
Registro N°: 1738
Ruc: 1523819-9

PROYECTISTA

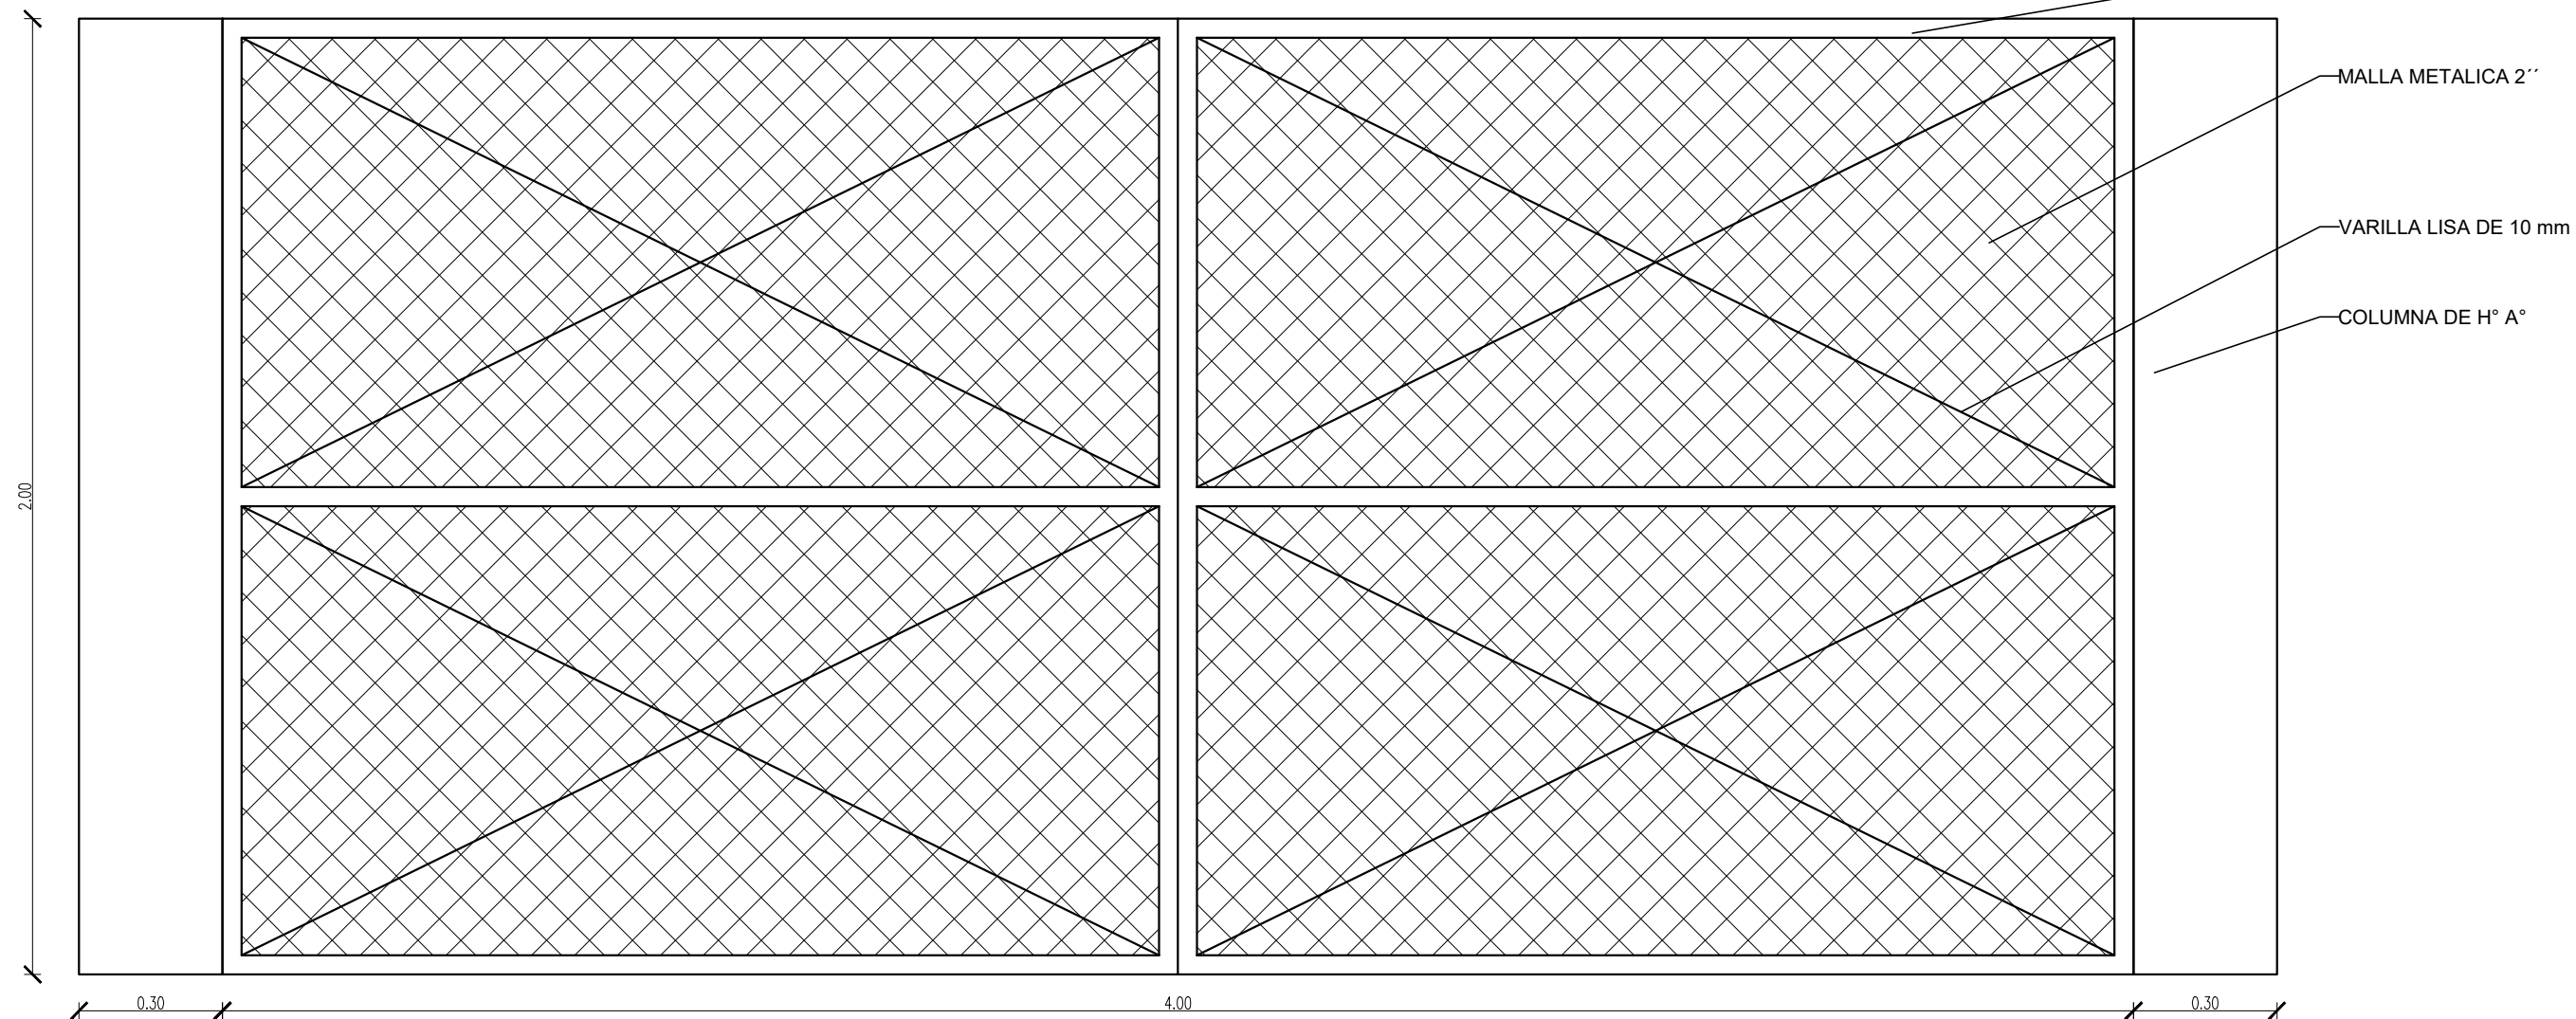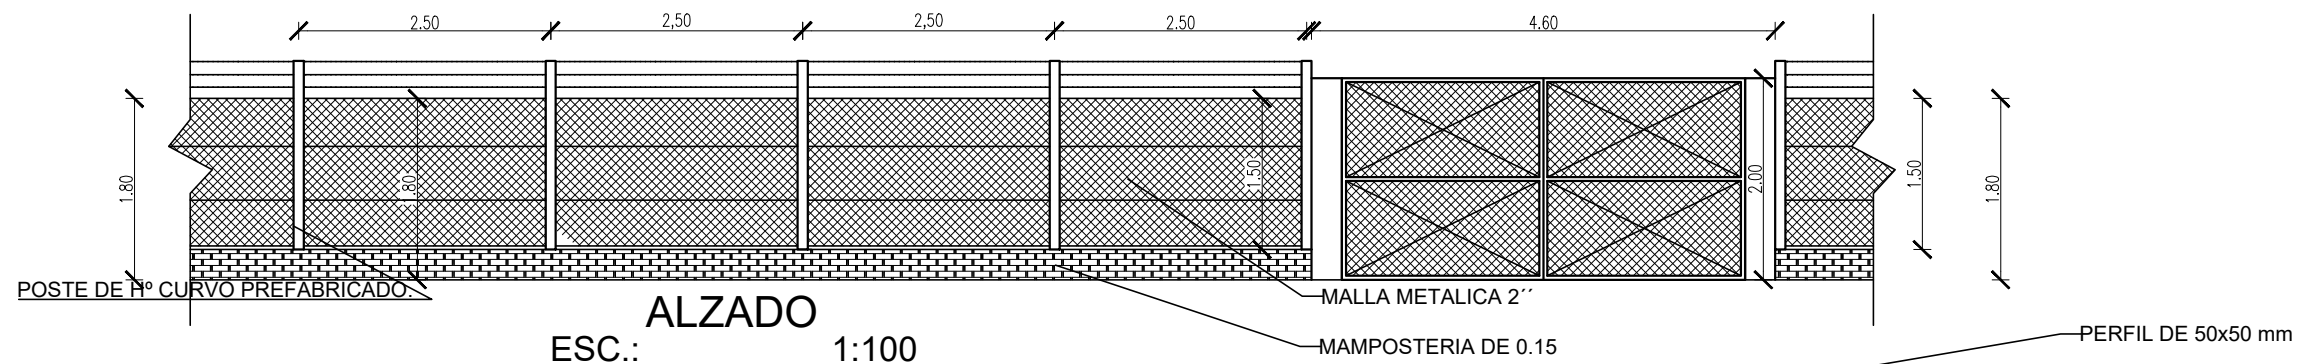

ALZADO
ESC.: 1:20



MUNICIPALIDAD DE CORPUS CHRISTI
CONSTRUCCION DE CERCADO PERIMETRAL
PLAZA COMUNAL DE PINDOTY PORÁ

UOC: ECONOMISTA HERMINIO EIVEROS

PROYECTISTA: ARQ. CARLOS A. MOLINAS AYALA

OBRAS
Arq. Carlos A. Molinas A.
Registro N°: 1738
Ruc: 1523819-9

PROYECTISTA