




MUNICIPALIDAD DE
CAPIATÁ

*Capiatá
Por Buen
Camino*

Gobierno Municipal de la Ciudad de Capiatá
Dirección de Infraestructura Pública y Servicios
Periodo 2021-2026

COORDENADAS U.T.M

Punto N° 1: X= 452.188 Y= 7.197.015
Punto N° 2: X= 451.970 Y= 7.196.776
Punto N° 3: X= 452.035 Y= 7.197.009

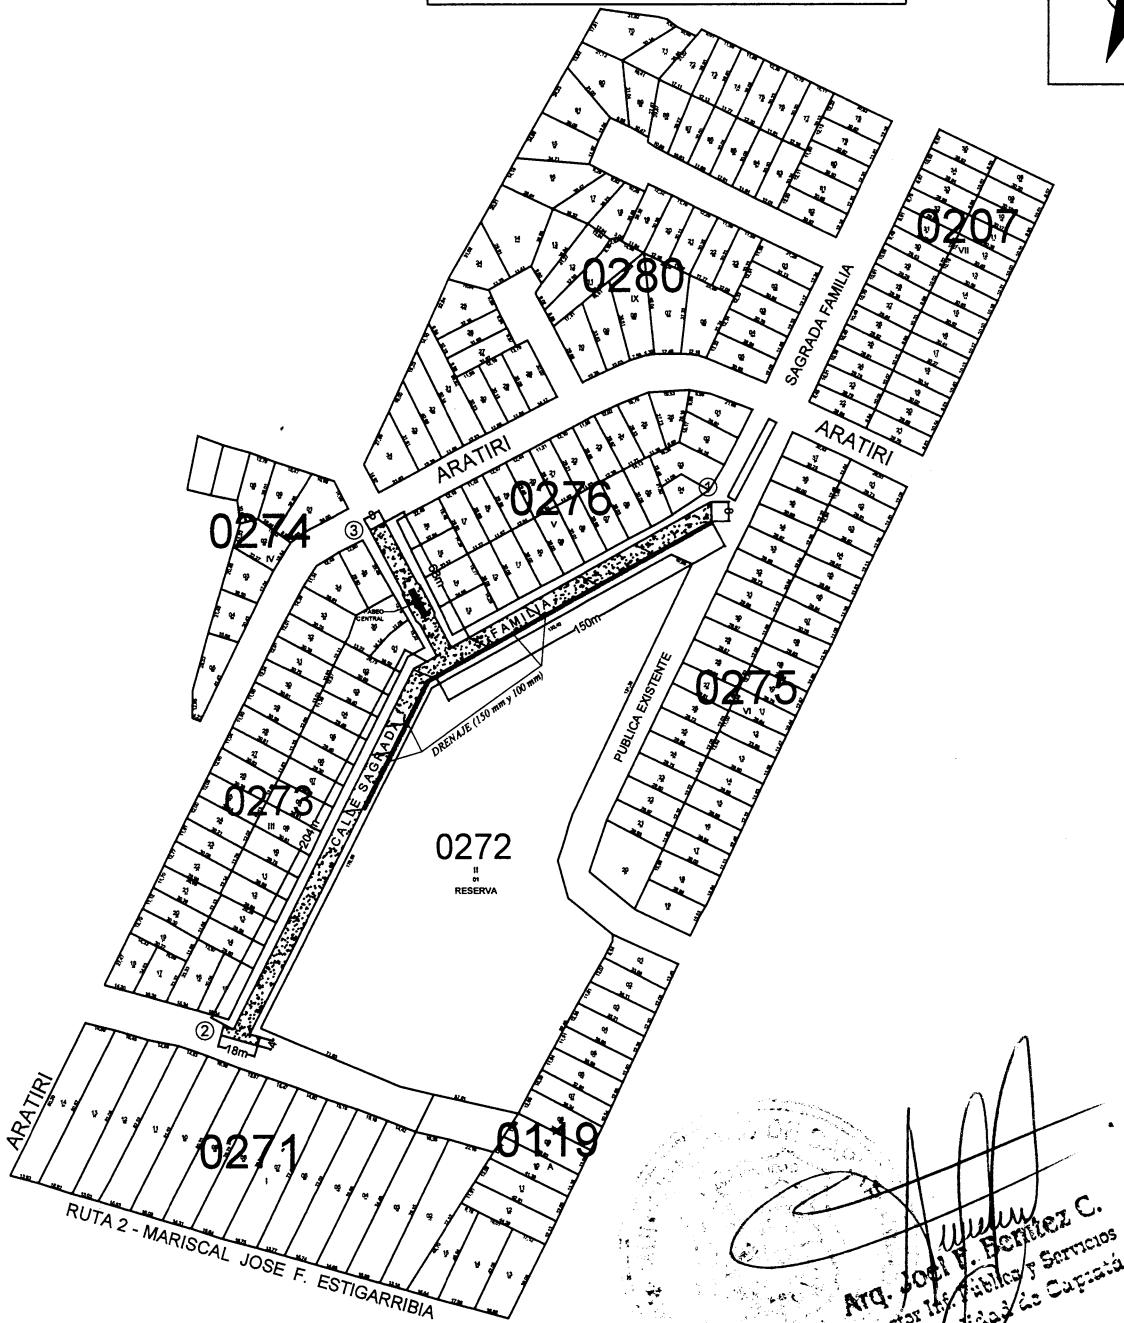

PLANO DE UBICACIÓN

Arg. José V. Benítez C.
Director de Infraestructura y Servicios
Municipalidad de Capiatá


CALLE SAGRADA FAMILIA

CÑIA 4ª COSTA SALINARES, BARRIO SAGRADA FAMILIA

OBRA: CONSTRUCCIÓN DE EMPEDRADO		AÑO: 2024	Lamina N° DC - 01
PROYECTISTA: Lic. Ildefonso Villalba.	SUPERFICIE TOTAL: 3.434,00 m2		Escala 1/3600



Km 20 Ruta N°2 Mcal. Estigarribia e/ Mcal López-Teléfono 0228-364727

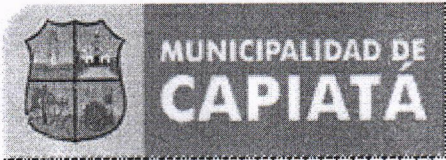

Capiatá
Por Buen Camino

Gobierno Municipal de la Ciudad de Capiatá
Dirección de Infraestructura Pública y Servicios
Periodo 2021-2026

COORDENADAS U.T.M

P1 : X: 454.253 Y: 7.197.897
P2 : X: 454.271 Y: 7.197.965



COMPAÑIA 4° COSTA SALINARES - BARRIO PIRO'Y - CALLE PÚBLICA EXISTENTE

OBRA: CONSTRUCCIÓN DE EMPEDRADO

AÑO: 2024

**Lámina N°
01**



**DIRECCIÓN DE INFRAESTRUCTURA
PÚBLICA Y SERVICIOS**

SUPERFICIE TOTAL: 600 m2

**Escala
1/2255**

Km 20 Ruta N°2 Mcal. Estigarribia e/ Mcal López-Teléfono 0228-364727

COORDENADAS U.T.M
P1 : X: 454.253 Y: 7.197.897
P2 : X: 454.271 Y: 7.197.965

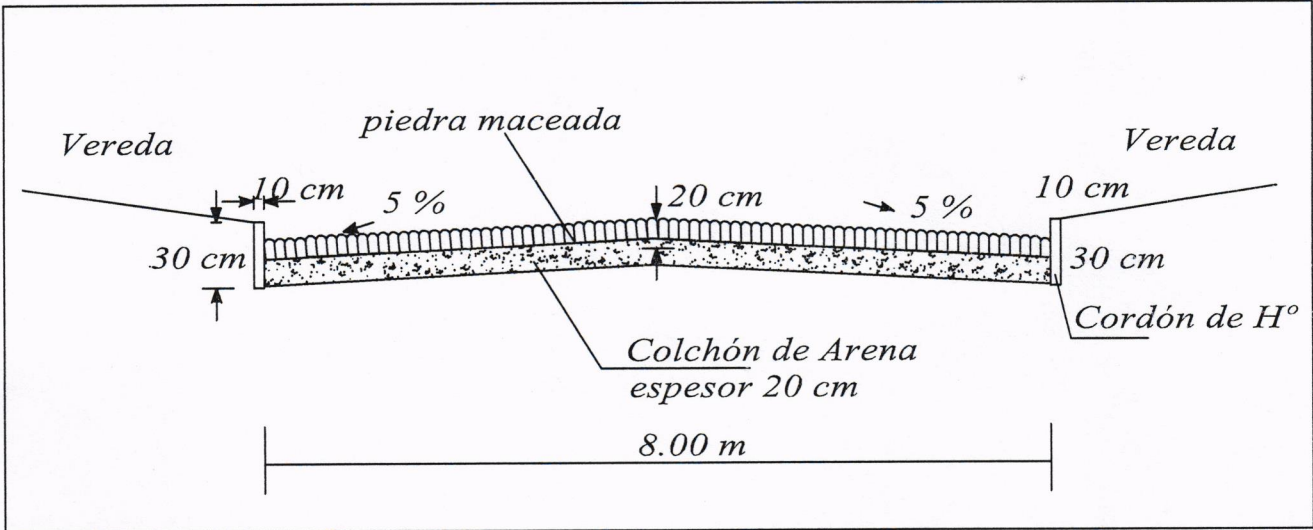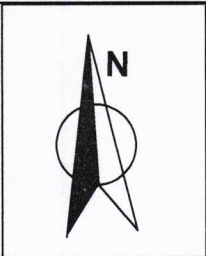



Arq. Joel R. Benítez C.
Director Infraestructura y Servicios
Municipalidad de Capiatá

COMPAÑIA 4° COSTA SALINARES - BARRIO PIRO Y - CALLE PÚBLICA EXISTENTE		
OBRA: CONSTRUCCIÓN DE EMPEDRADO	AÑO: 2024	Lámina N° 02
DIRECCIÓN DE INFRAESTRUCTURA PÚBLICA Y SERVICIOS	DETALLE DE CORTE	Escala 1/2255
Km 20 Ruta N°2 Mcal. Estigarribia e/ Mcal López-Teléfono 0228-364727		