
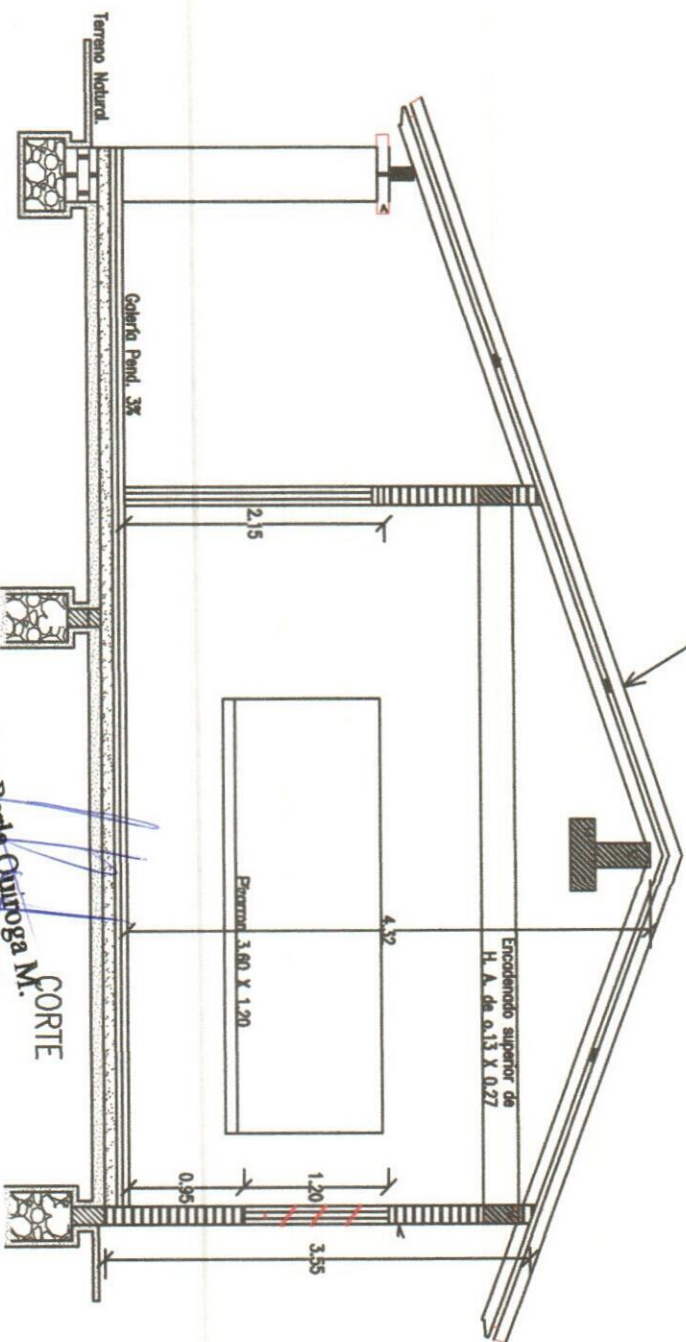


PLANTA ARQUITECTONICA
 Arq. Pelta Quiroga M.
 Reg. MOPC N° 3.538

MUNICIPALIDAD DE ITAKYRY

DEPARTAMENTO DE OBRAS		 PLANO N° 01
ANO 2024	Obra: REPARACION DE PABELLON ESC. BAS. N° 7107 0 SAN ISIDRO	

Techo de chapa zinc
pend. 35%



MUNICIPALIDAD DE ITAKYRY

DEPARTAMENTO DE OBRAS


AÑO
2.024

Obra:

REPARACION DE PABELLON
ESC. BAS. N° 7107 0 SAN ISIDRO


PLANO N°


02

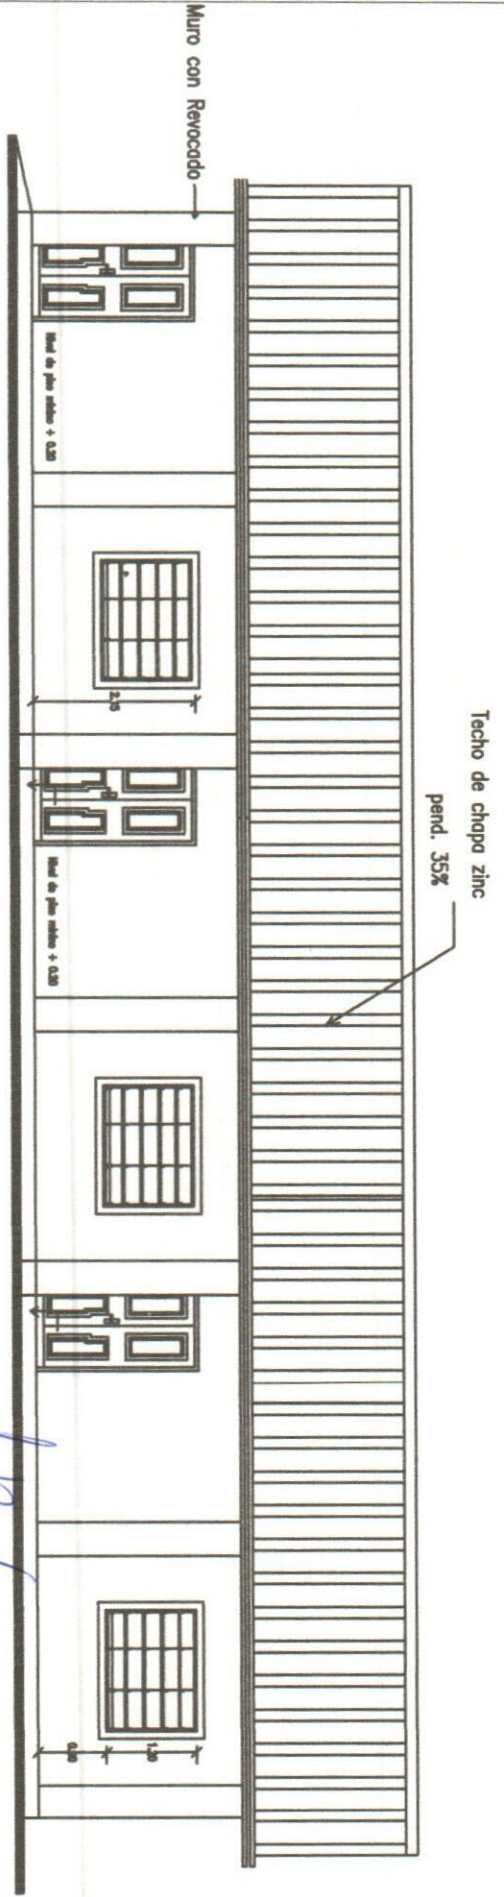

FACHADA FRONTAL


Arq. *Perta Quiroga M.*
 R.ég. MOPC N° 3.538

MUNICIPALIDAD DE ITAKYRY		
DEPARTAMENTO DE OBRAS		
ANO 2024	Otra	PLANO N° 03
REPARACION DE PABELLON ESC. BAS. N° 7107 0 SAN ISIDRO		

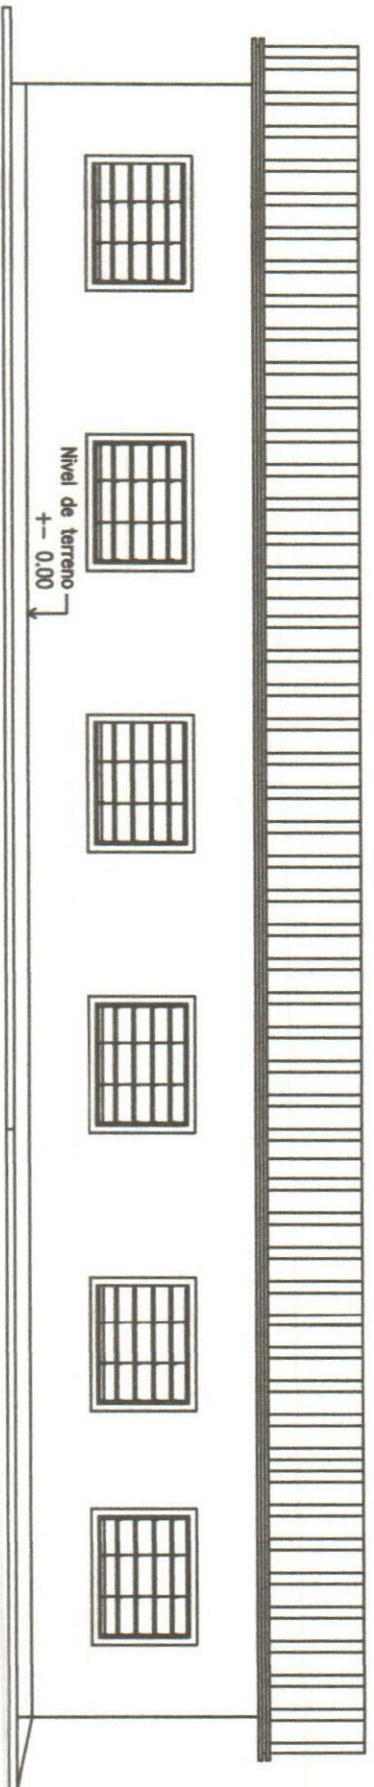

FACHADA POSTERIOR

Arq. Perla Quiroga M.
 Reg. MOPC N° 3.538

MUNICIPALIDAD DE ITAKYRY		 PLANO N°
DEPARTAMENTO DE OBRAS		
Año 2024	Obra REPARACION DE PABELLON ESC. BAS. N° 7107 0 SAN ISIDRO	04