

CALLE

CALLE

ACCESO

A REPARAR

2 AULA



UBICACION

-25.095763, -54.960269
Cruce Itakry, 100615

Atq. Peta Quiroga M.
Reg. MOPC N.º 3.538

MINISTERIO DE EDUCACION Y CULTURA


COORDINACION DE INFRAESTRUCTURA

PROYECTO - CROQUIS

ESCALA

1 AULA

MINISTERIO DE EDUCACION Y CULTURA	
COORDINACION DE INFRAESTRUCTURA	
PROYECTO - CROQUIS	
ESCALA	1 AULA

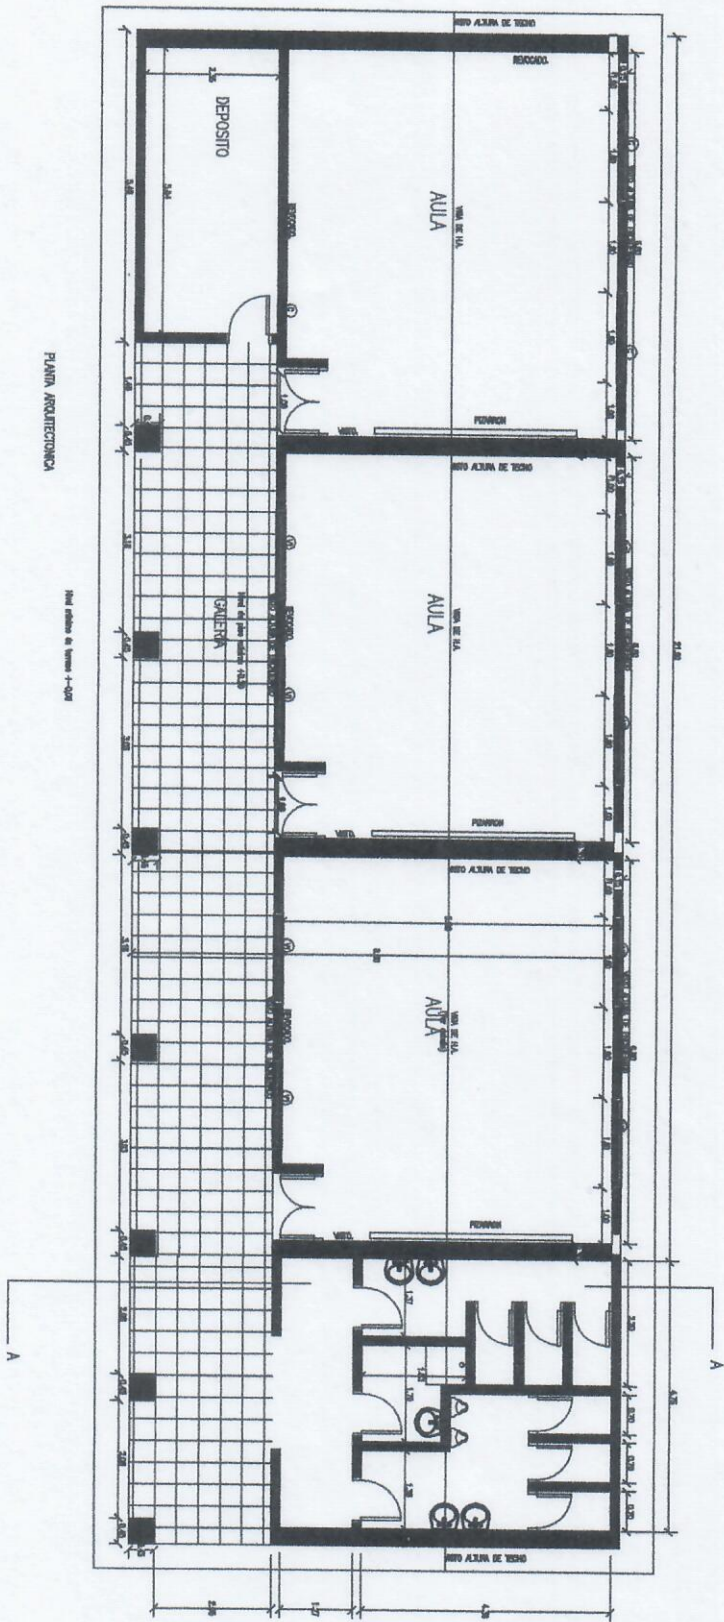


PLANTA ARQUITECTONICA

Hoja número de planos: 1-001

REPARACION DE PABELLON DE 3 AULAS		
SECRETARIA DE OBRAS		
DINAMIA: PROYECTO Y EJECUCION		PLANO II.
ESQUE: PLANO: PLANTA ARQUITECTONICA	ANO: 2004	
		01

Art. Peela Quiroga
Reg. MOPC N° 3.538


Techo de chapas zinc sobre estructura metálica con aislant de 5mm.

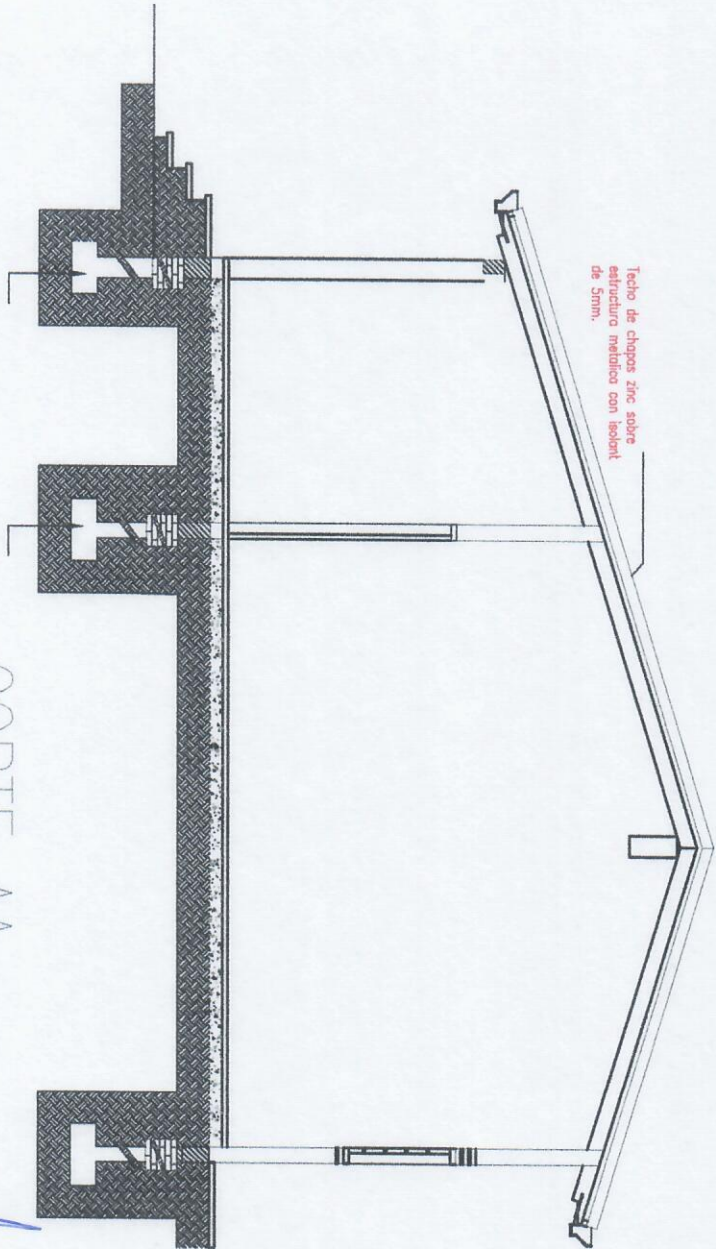

CORTE AA

Arq. Perla Quiroga M.
Reg. MOPCCN° 3.538


REPARACION DE PABELLON DE 3 AULAS		
SECRETARIA DE OBRAS		
DIVISION:	PROYECTO Y FISCALIZACION	
ESQUE:	PLANO: CORTE	
ANO: 2024		PLANO N. 02

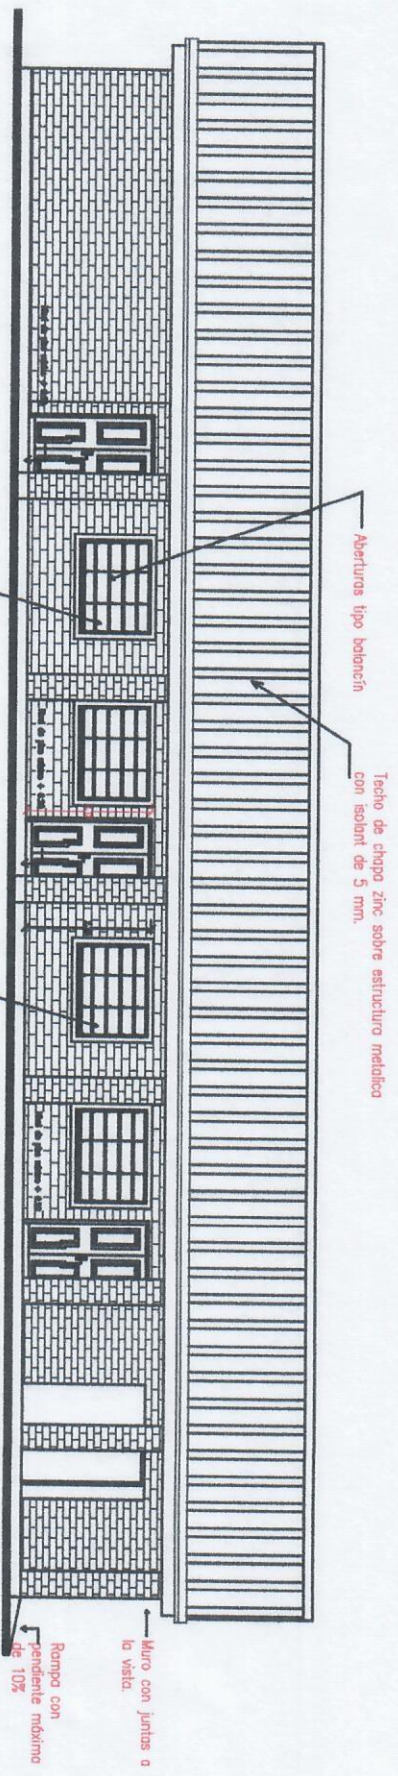

FACHADA FRONTAL

Arq. Perla Quiroga M.
 Reg. MOPC N° 3.538

FACHADA FRONTAL

REPARACION DE PABELLON DE 3 AULAS		
SECRETARIA DE OBRAS	PROYECTO Y EJECUCION	
DINAMIC	PLANE FACHADA	PLANO N. 03
ESCALA:		
ANO: 2024		