


RUTA NACIONAL PY 21

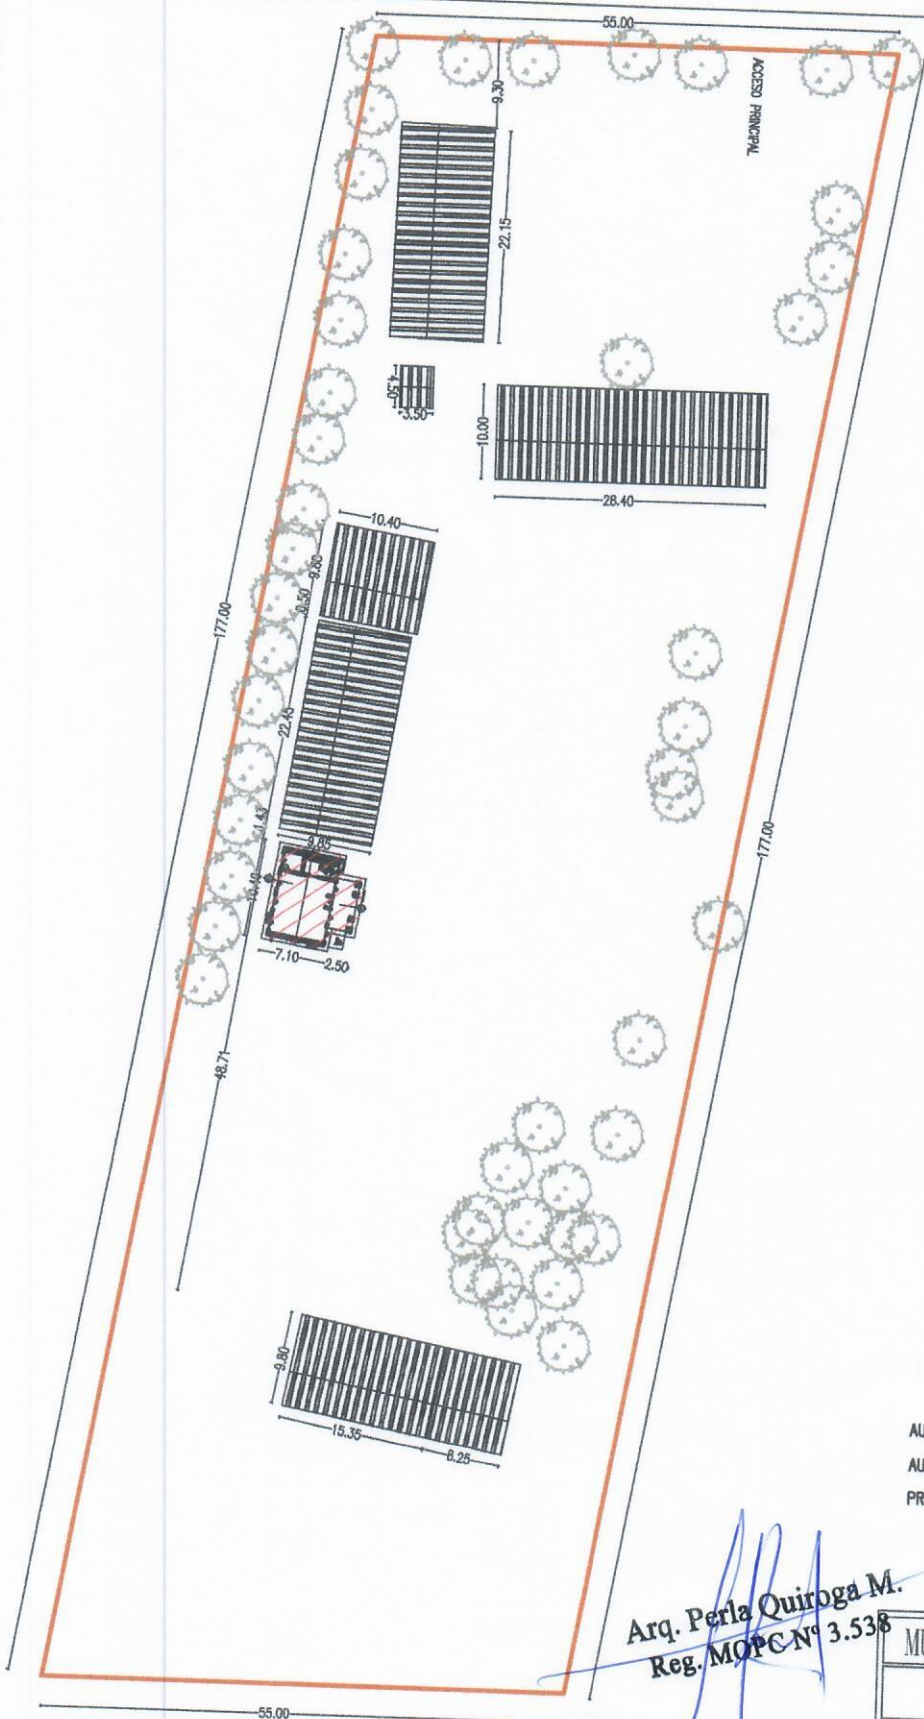


AULA A CONSTRUIR ———
AULAS EXISTENTE ———
PRECIO DEL TERRENO ———

Arq. Perla Quiroga M.
Reg. MOPC N° 3.538

MUNICIPALIDAD DE ITAKYRY


ESCALA PROYECTO - PLANTA GENERAL
ESCUELA BASICA N° 2413 SARA PORTILLO DE INSFAN (YTU)
CONSTRUCCION DE UN AULA NIVEL INICIAL

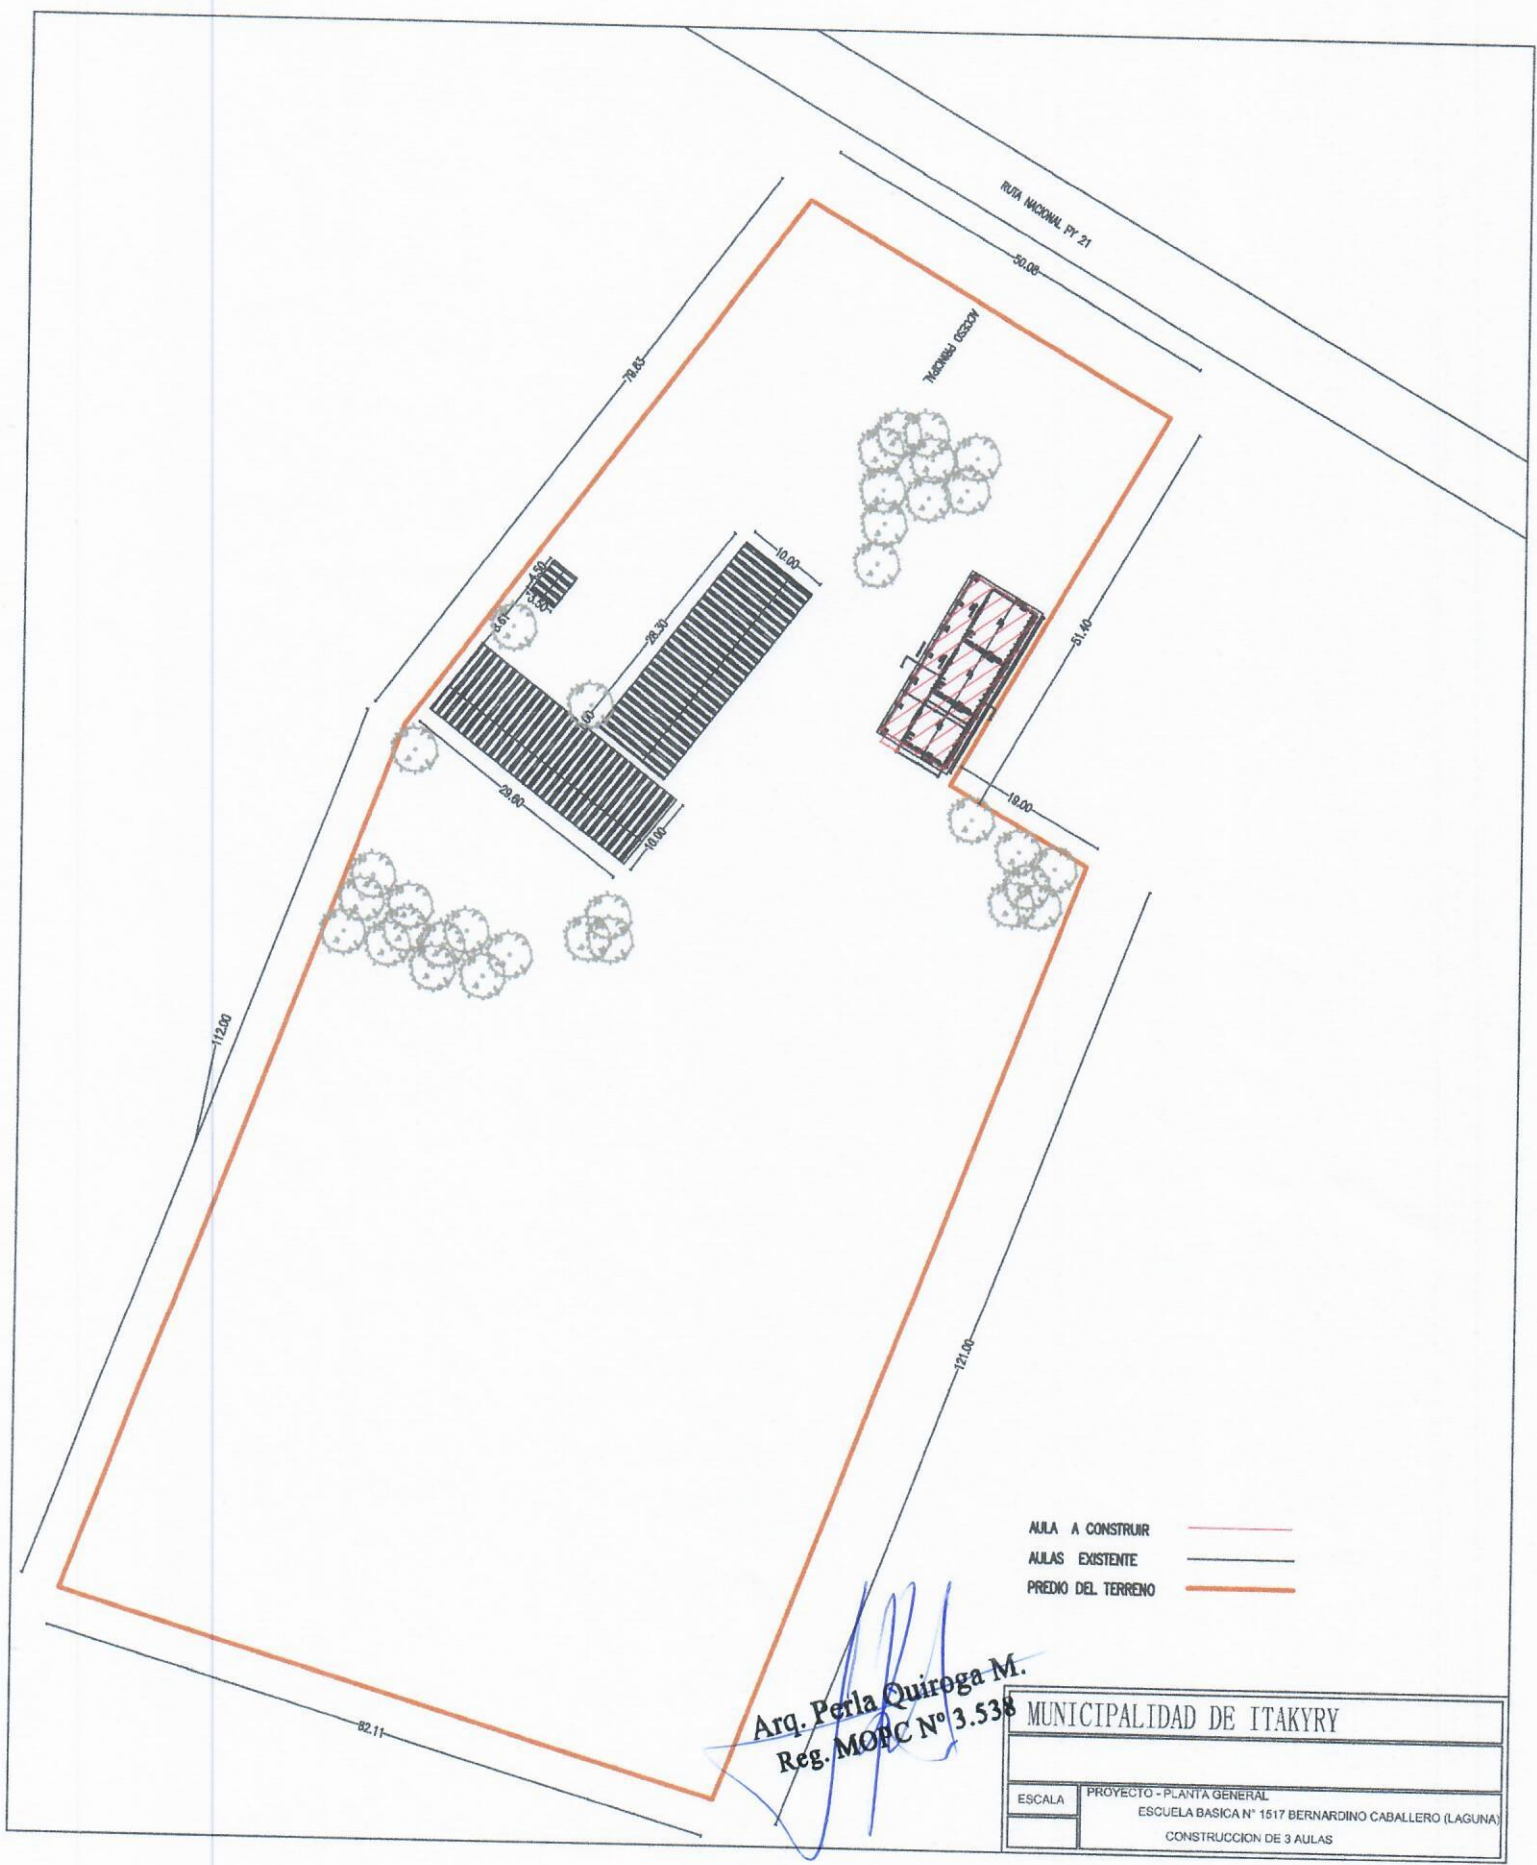


Arq. Perla Quiroga M.
 Reg. MOPC N° 3.538

- AULA A CONSTRUIR —
- AULAS EXISTENTE —
- PREDIO DEL TERRENO —

MUNICIPALIDAD DE ITAKYRY	
PROYECTO - PLANTA GENERAL	
ESCUELA BASICA N° 1517 BERNARDINO CABALLERO (LAGUNA)	
CONSTRUCCION DE 3 AULAS	
ESCALA	

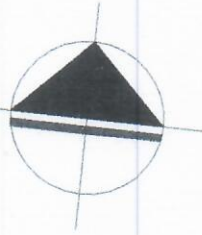

CAMINO RURAL

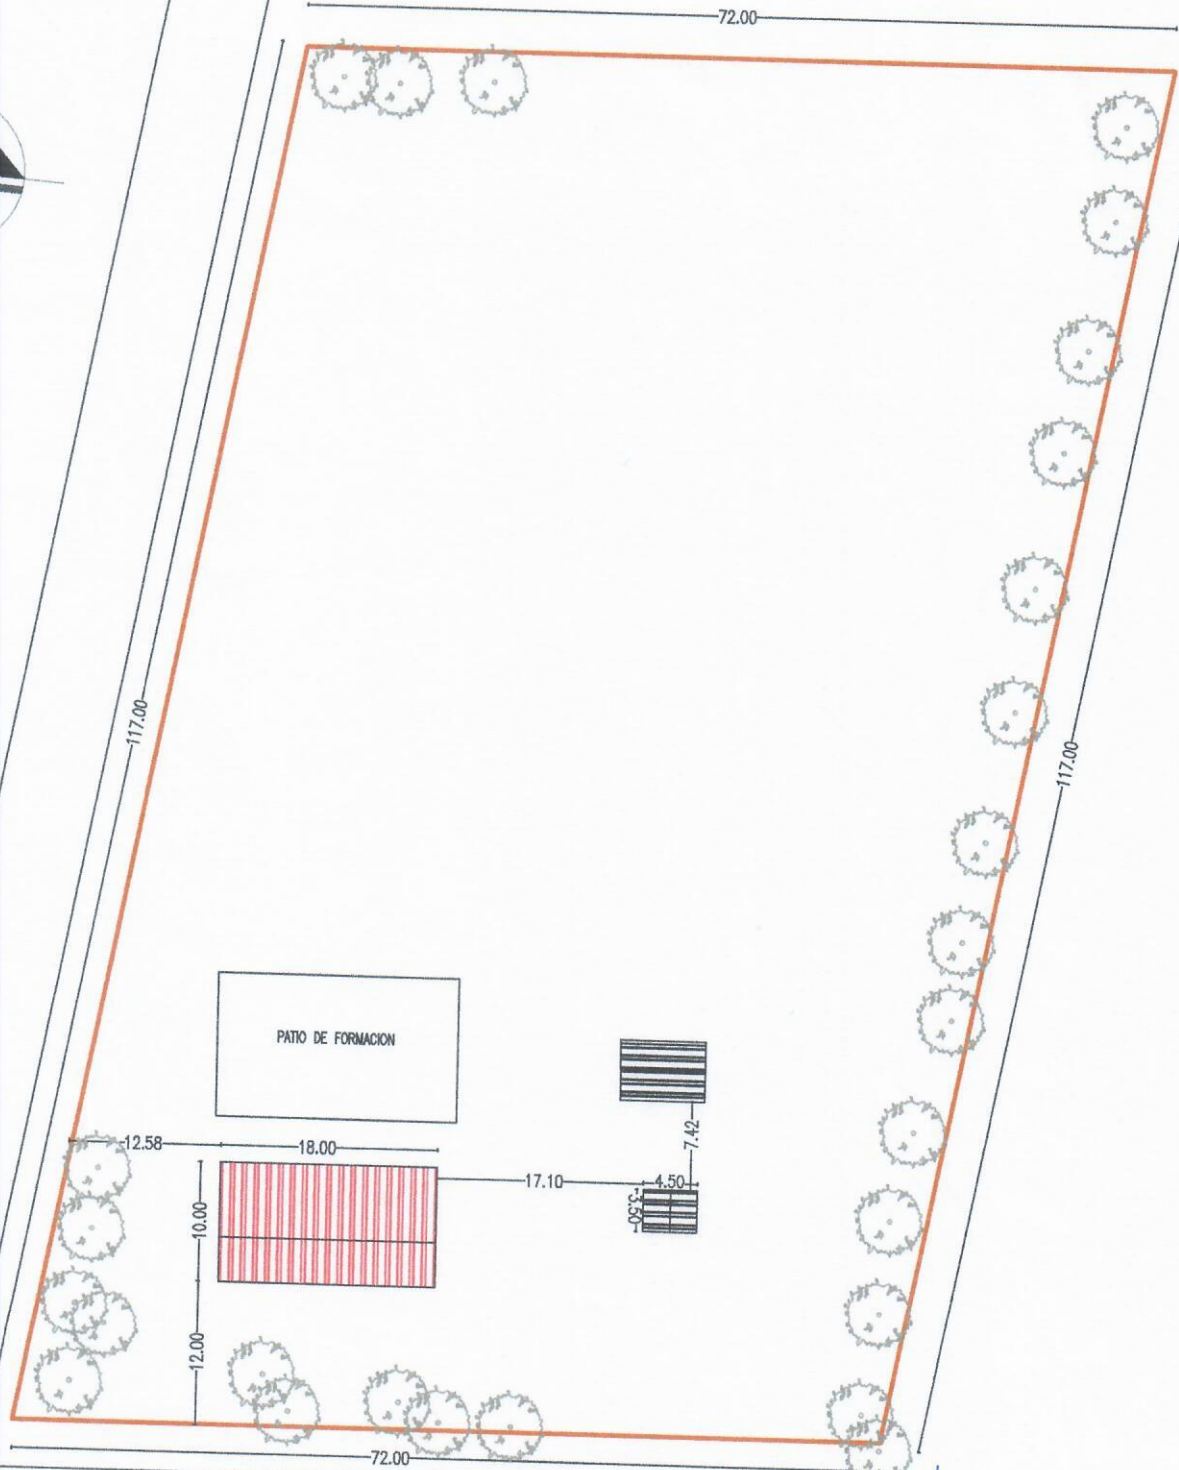

CAMINO PRINCIPAL A TIERRA PROMETIDA

Arq. Perla Quiroga M.
Reg. MOPC N° 3.538

- AULA A REPARAR
- AULAS EXISTENTE
- PREDIO DEL TERRENO

MUNICIPALIDAD DE ITAKYRY


ESCALA

PROYECTO - PLANTA GENERAL

ESCUELA BASICA N°3231 GRAL. ANDRES RODRIGUEZ

REPARACION DE 2 AULAS

CALLE RURAL COMUNIDAD IND. Y ARYTY MIRI

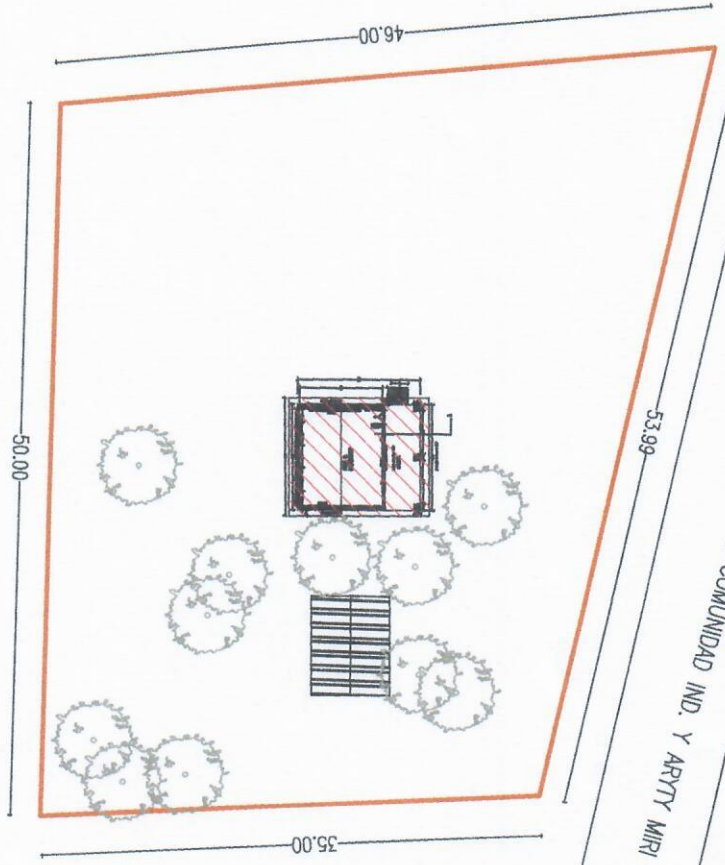


Arq. *Perla Quiroga M.*
Reg. MOPC N° 3.538

MUNICIPALIDAD DE TAKYRY

ESCALA

PROYECTO - PLANTA GENERAL

ESCUELA BASICA N°331 MBO'EHARA MARINA GARCETE
CONSTRUCCION DE UN AULA


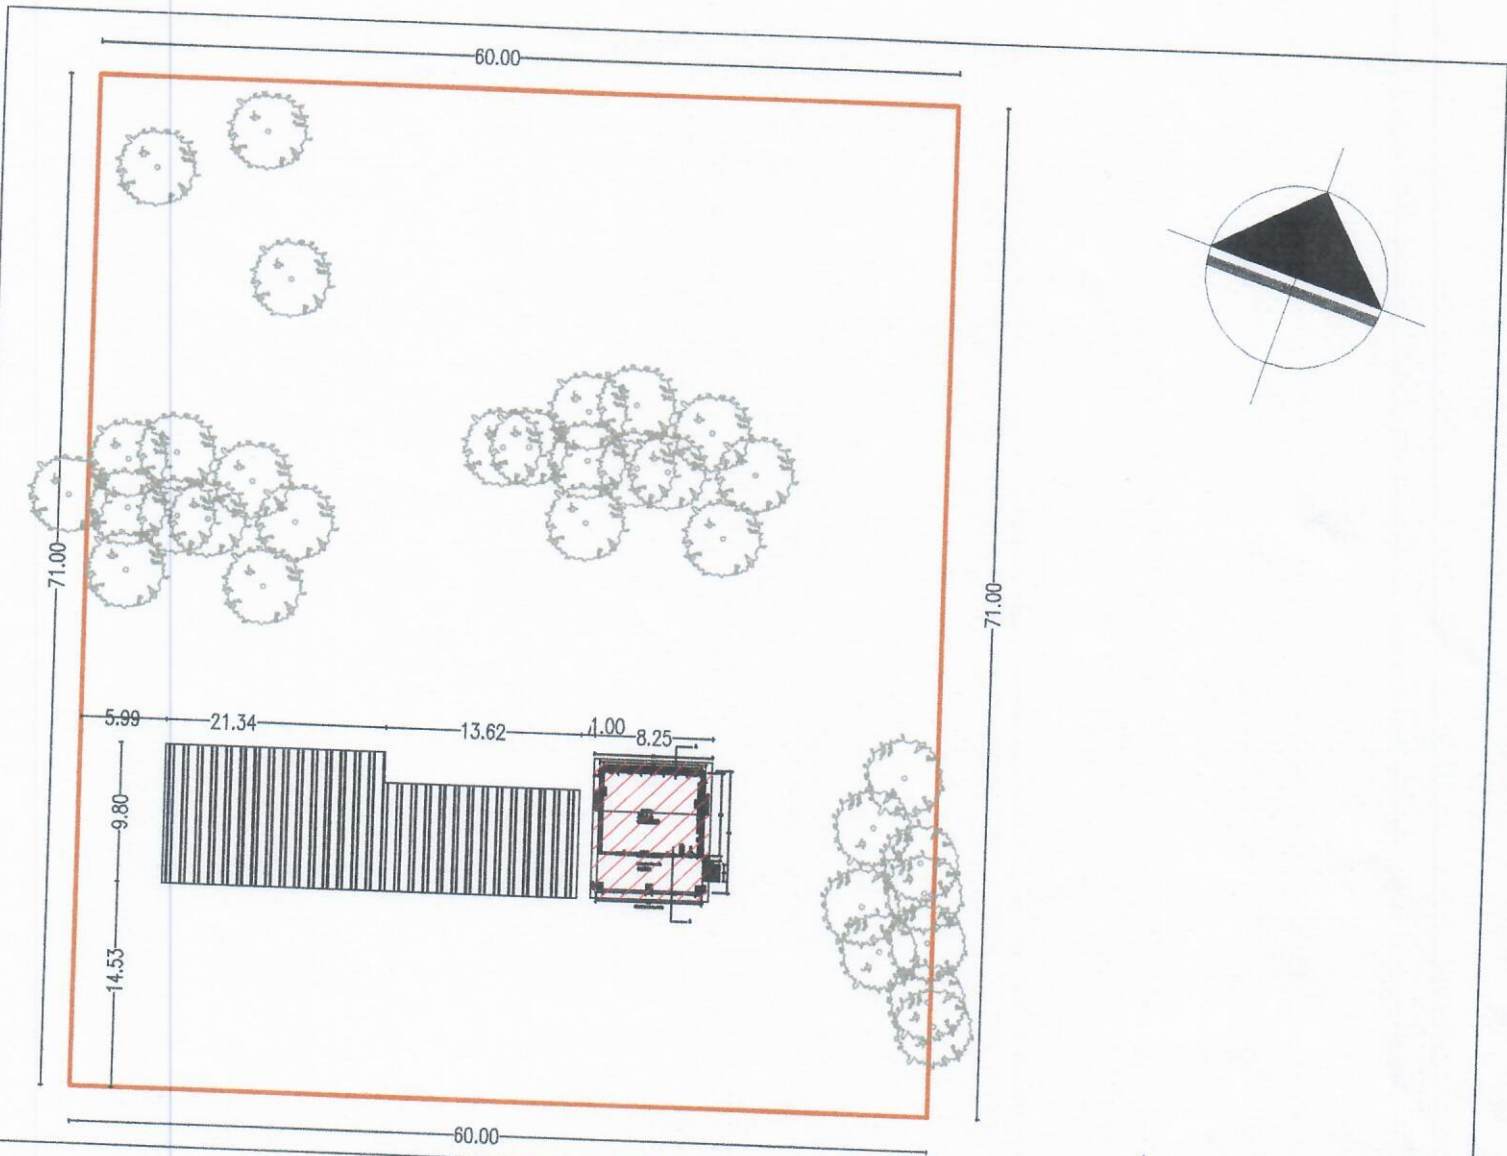


CAMINO RURAL

Arq. Perla Quiroga M.
Reg. MOPC N° 3.538

- AULA INICIAL A CONSTRUIR
- AULAS EXISTENTE
- PREDIO DEL TERRENO

MUNICIPALIDAD DE ITAKYRY	
ESCALA	PROYECTO - PLANTA GENERAL COLEGIO NACIONAL SAN ANTONIO DE PADUA (COMUNIDAD INDIGENA YPORA POTY) CONSTRUCCION DE 1 AULA

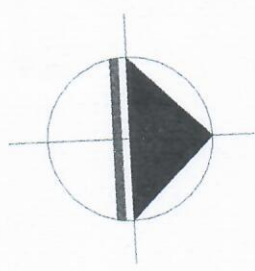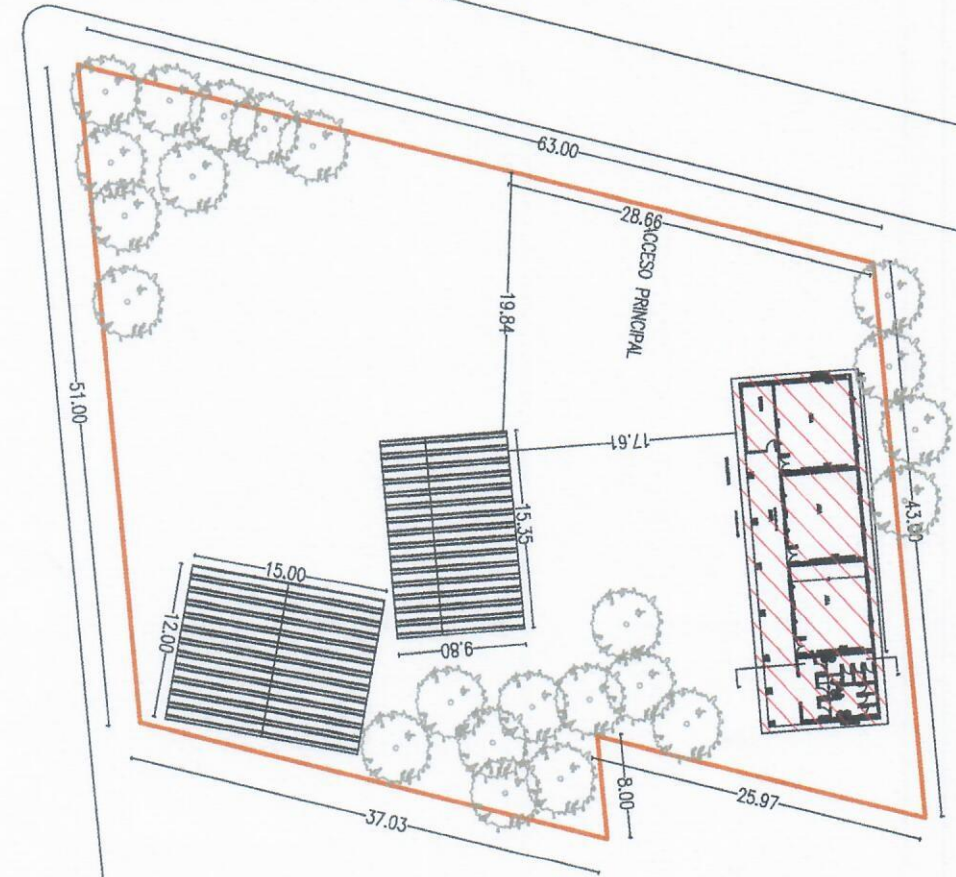


- SANITARIO A CONSTRUIR —
- AULAS EXISTENTE —
- PREDIO DEL TERRENO —


 Arq. Perla Quiroga M.
 Reg. MOPC N° 3.538

MUNICIPALIDAD DE TAKYRY

ESCALA	PROYECTO - PLANTA GENERAL
	COLEGIO NACIONAL BARRO BLANCO
	REPARACION DE 3 AULAS

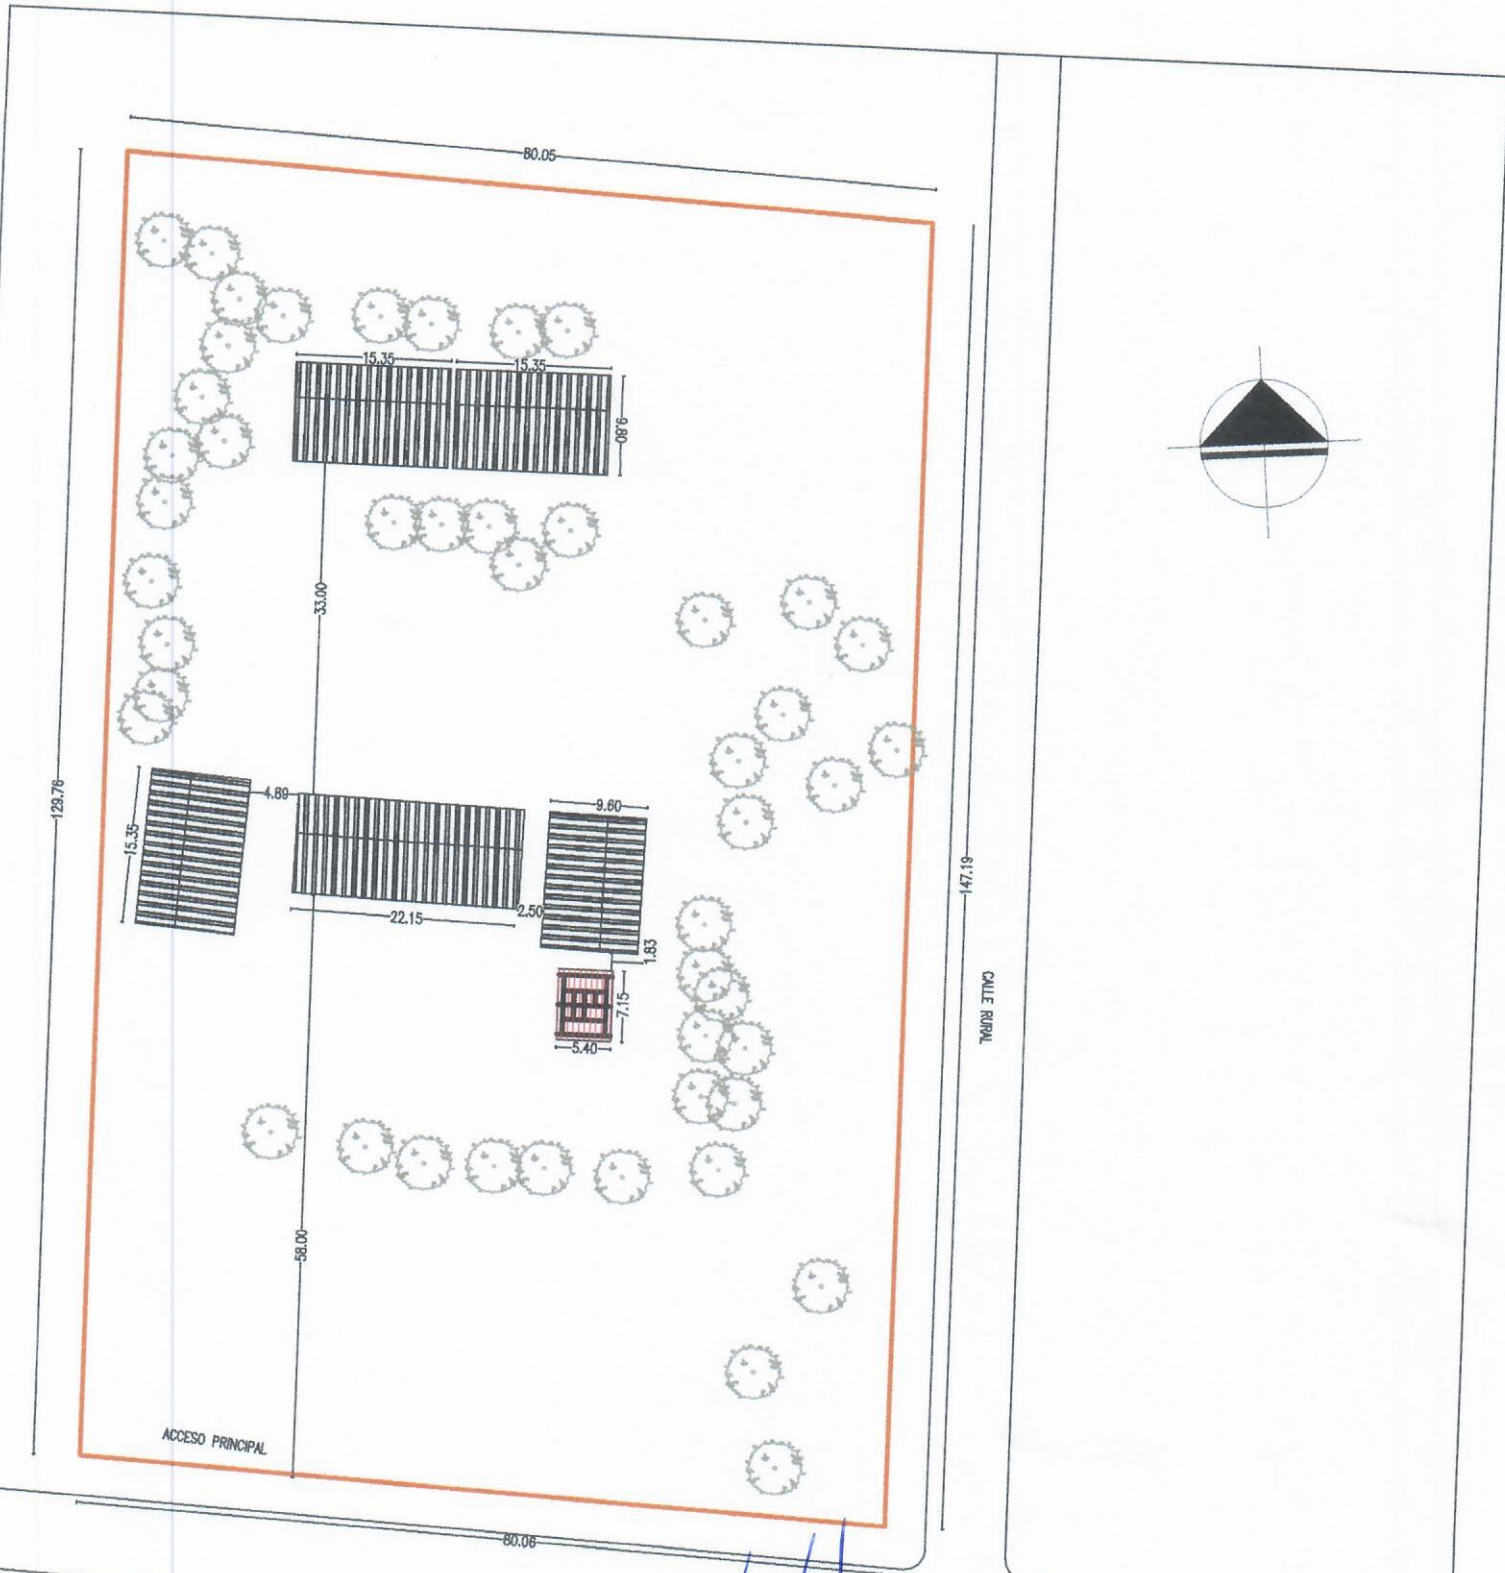



Arq. Perla Quiroga M.
 Reg. MOPC N° 3.538

SANITARIO A CONSTRUIR ———
 AULAS EXISTENTE ———
 PREDIO DEL TERRENO ———

MUNICIPALIDAD DE ITAKYRY	
ESCALA	PROYECTO - PLANTA GENERAL ESCUELA BASICA N°7105 SAN ISIDRO CHINOKUE CONSTRUCCION DE SANITARIO SEXADO

CALLE RURAL CAMINO A NARANITO

ACCESO BENICHAPE-98.00

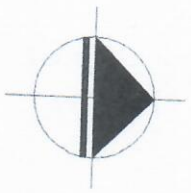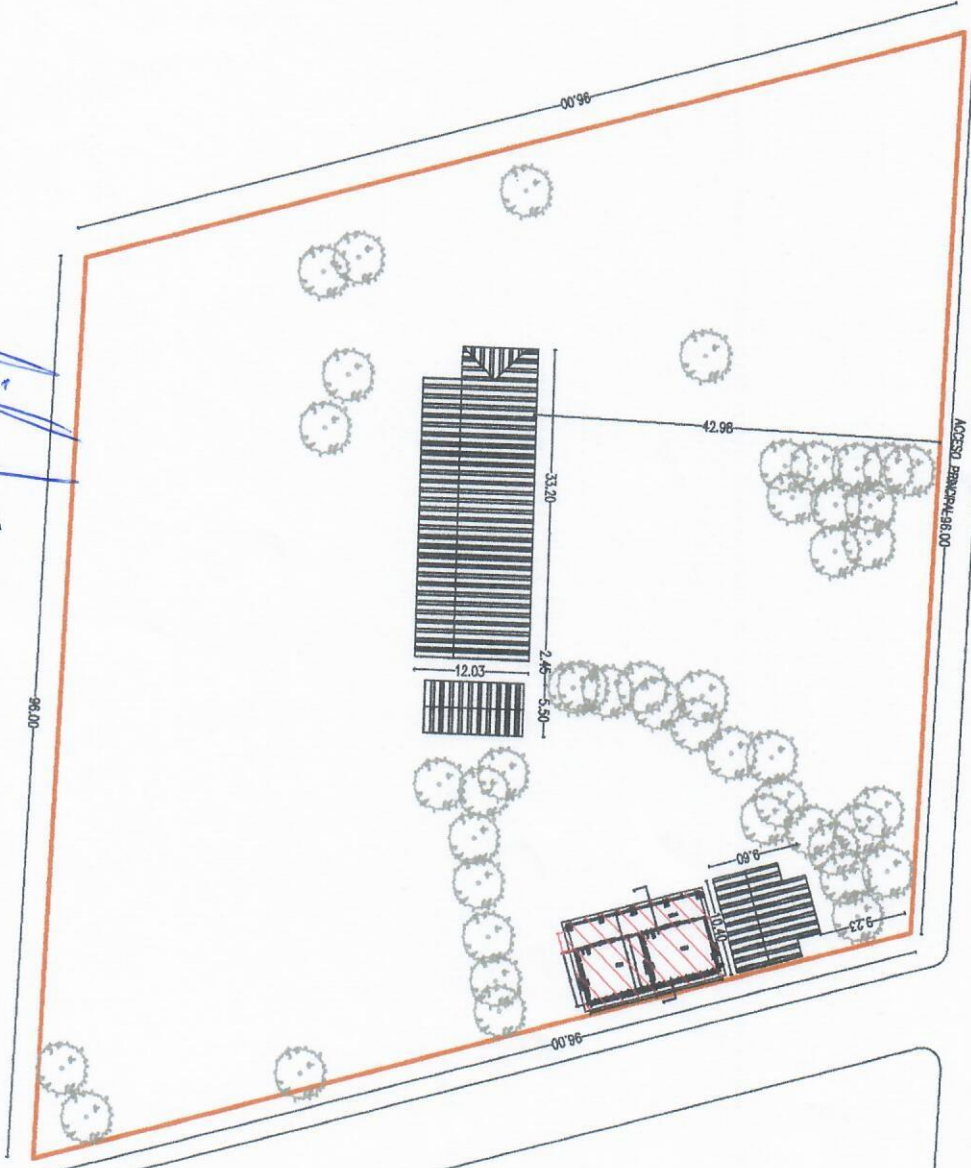


Arq. Perla Quiroga M.
Reg. MOPC N° 3.538

— AULA A CONSTRUIR
— AULAS EXISTENTE
— PREDIO DEL TERRENO

MUNICIPALIDAD DE TAKRY

ESCALA	PROYECTO - PLANTA GENERAL
	ESQUELA BASICA N° 2999, 15 DE MAYO (NARANITO)
	2 AULA

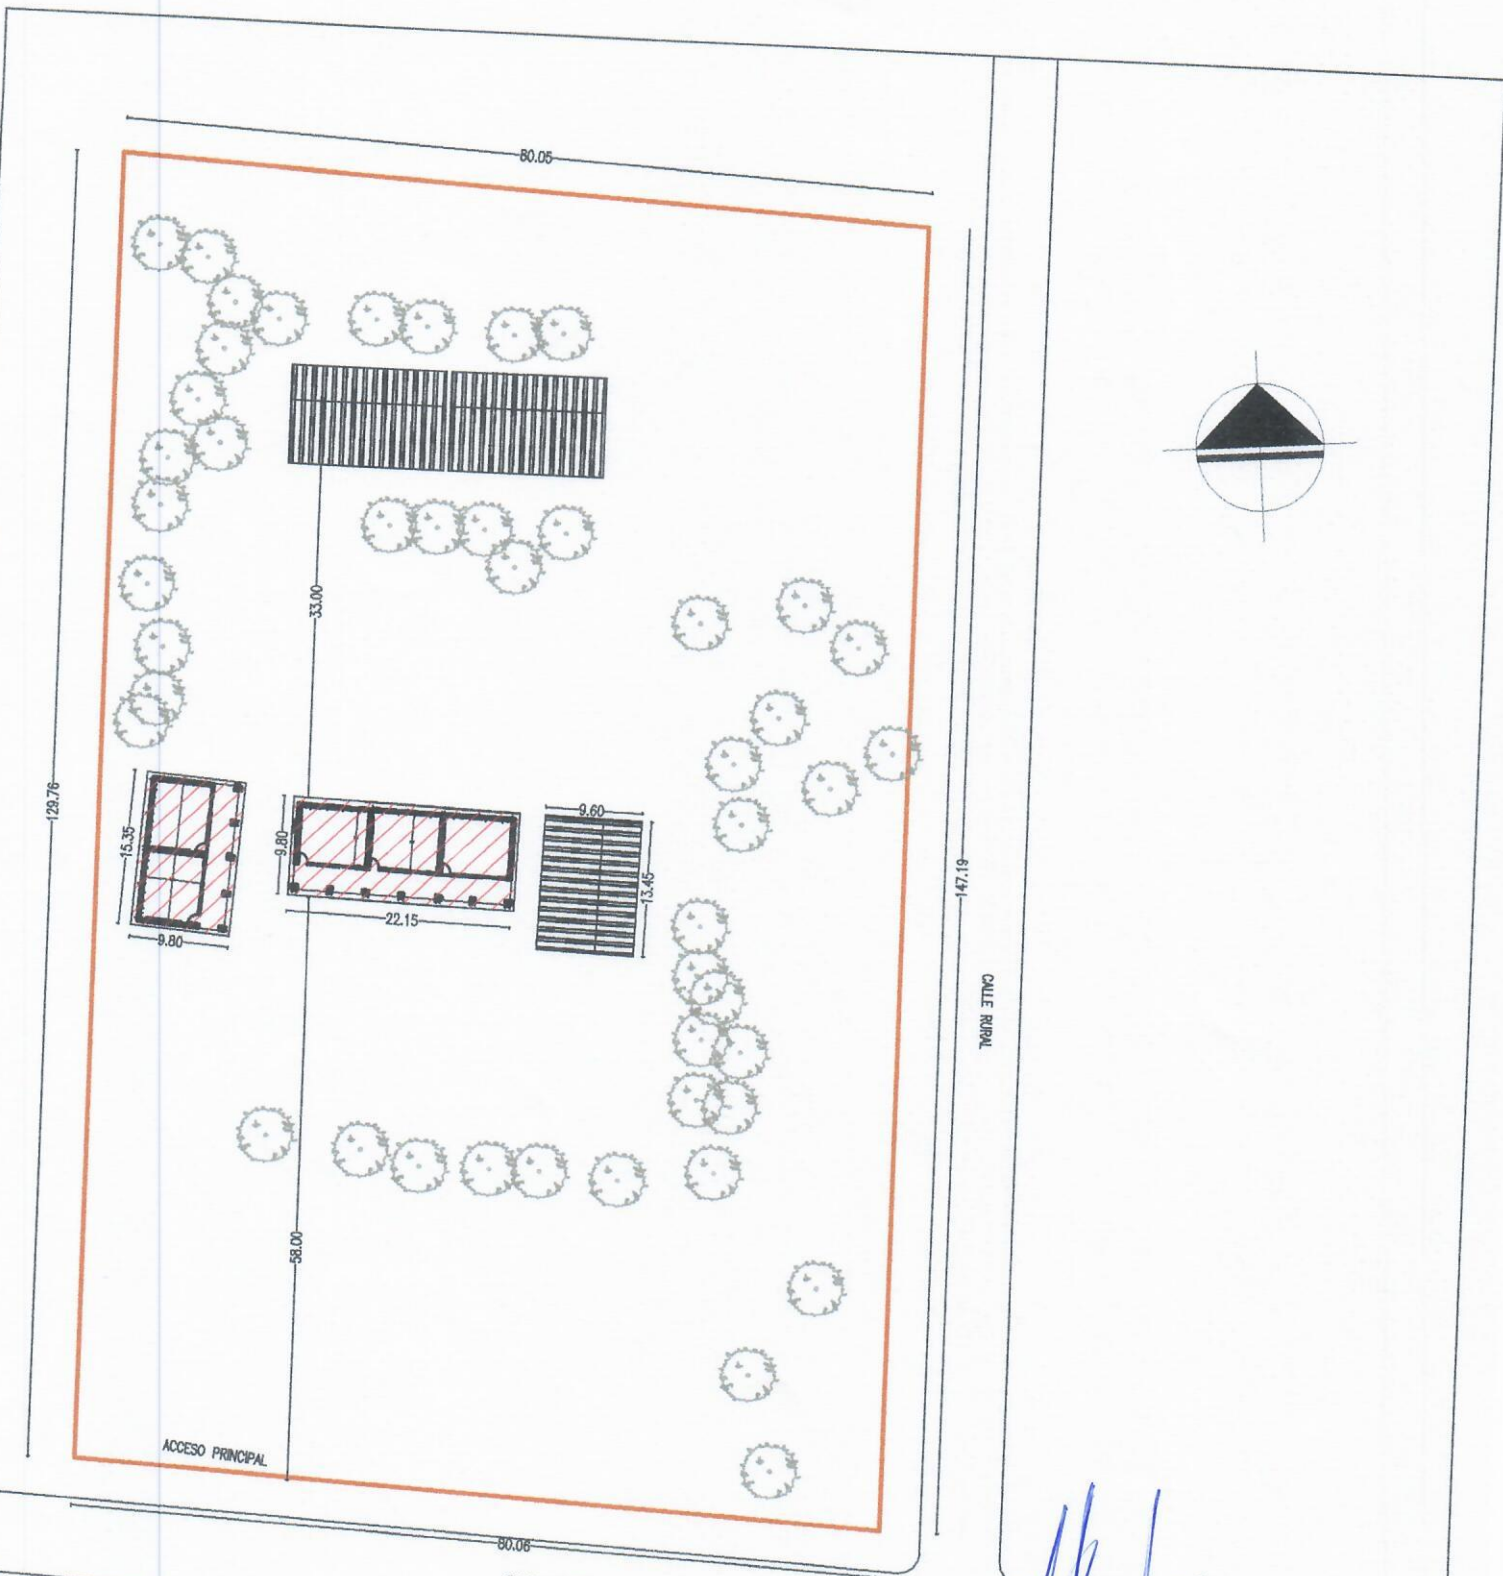


Arq. Perla Quiroga M.
 Reg. MOPC N° 3.538

- AULA A REPARAR —
- AULAS EXISTENTE —
- PREDIO DEL TERRENO —

MUNICIPALIDAD DE ITAKYRY	
ESCALA	PROYECTO - PLANTA GENERAL ESCUELA BASICA N°7105 SAN ISIDRO CHINOKUE A REPARAR 5 AULAS

CALLE SIN NOMBRE

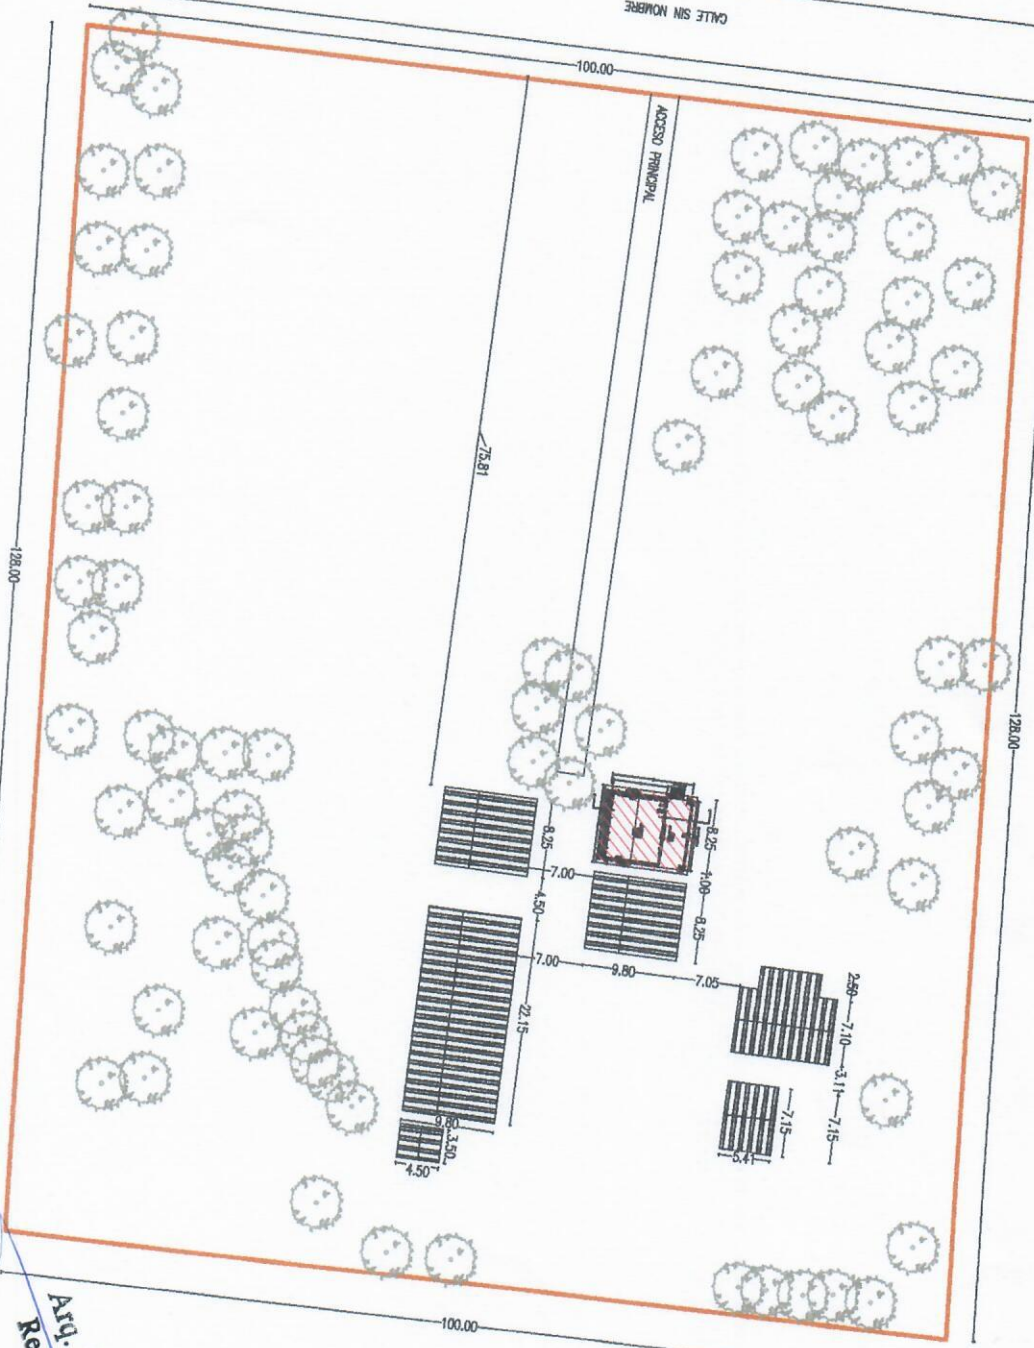


ACCESO PRINCIPAL

AULA A CONSTRUIR
 AULAS EXISTENTES
 PREDIO DEL TERRENO

MUNICIPALIDAD DE TAPACHULA

PROYECTO - PLANTA GENERAL
 ESCUELA BASICA N° 3178 JULIO RAMIREZ RIO AKARAY POT'N
 1 AULA


Arr. P. Parla Quiroga, M.
 Reg. MOPT N° 3.338

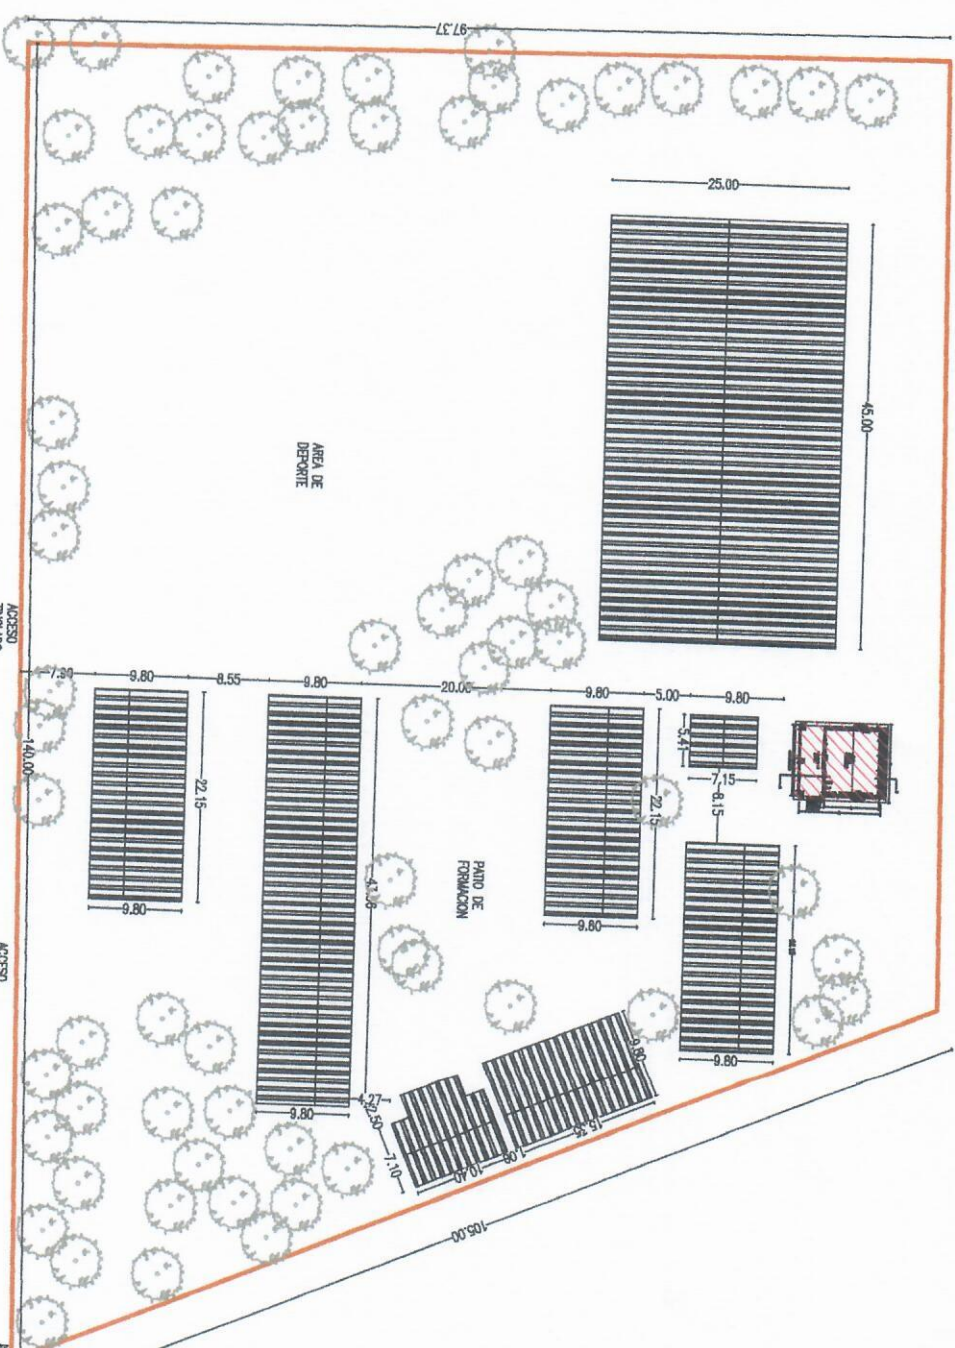

- AULA A CONSTRUIR
- AULAS EXISTENTE
- PRECIO DEL TERRENO

MUNICIPALIDAD DE TAYKRY	
ESCALA	PROYECTO - PLANTA GENERAL
	ESCUELA BASICA N° 2808 SANTALUCIA
	1 AULA

Art. P. Bertha Quiroga M.
 Reg. MOPC N° 3 538


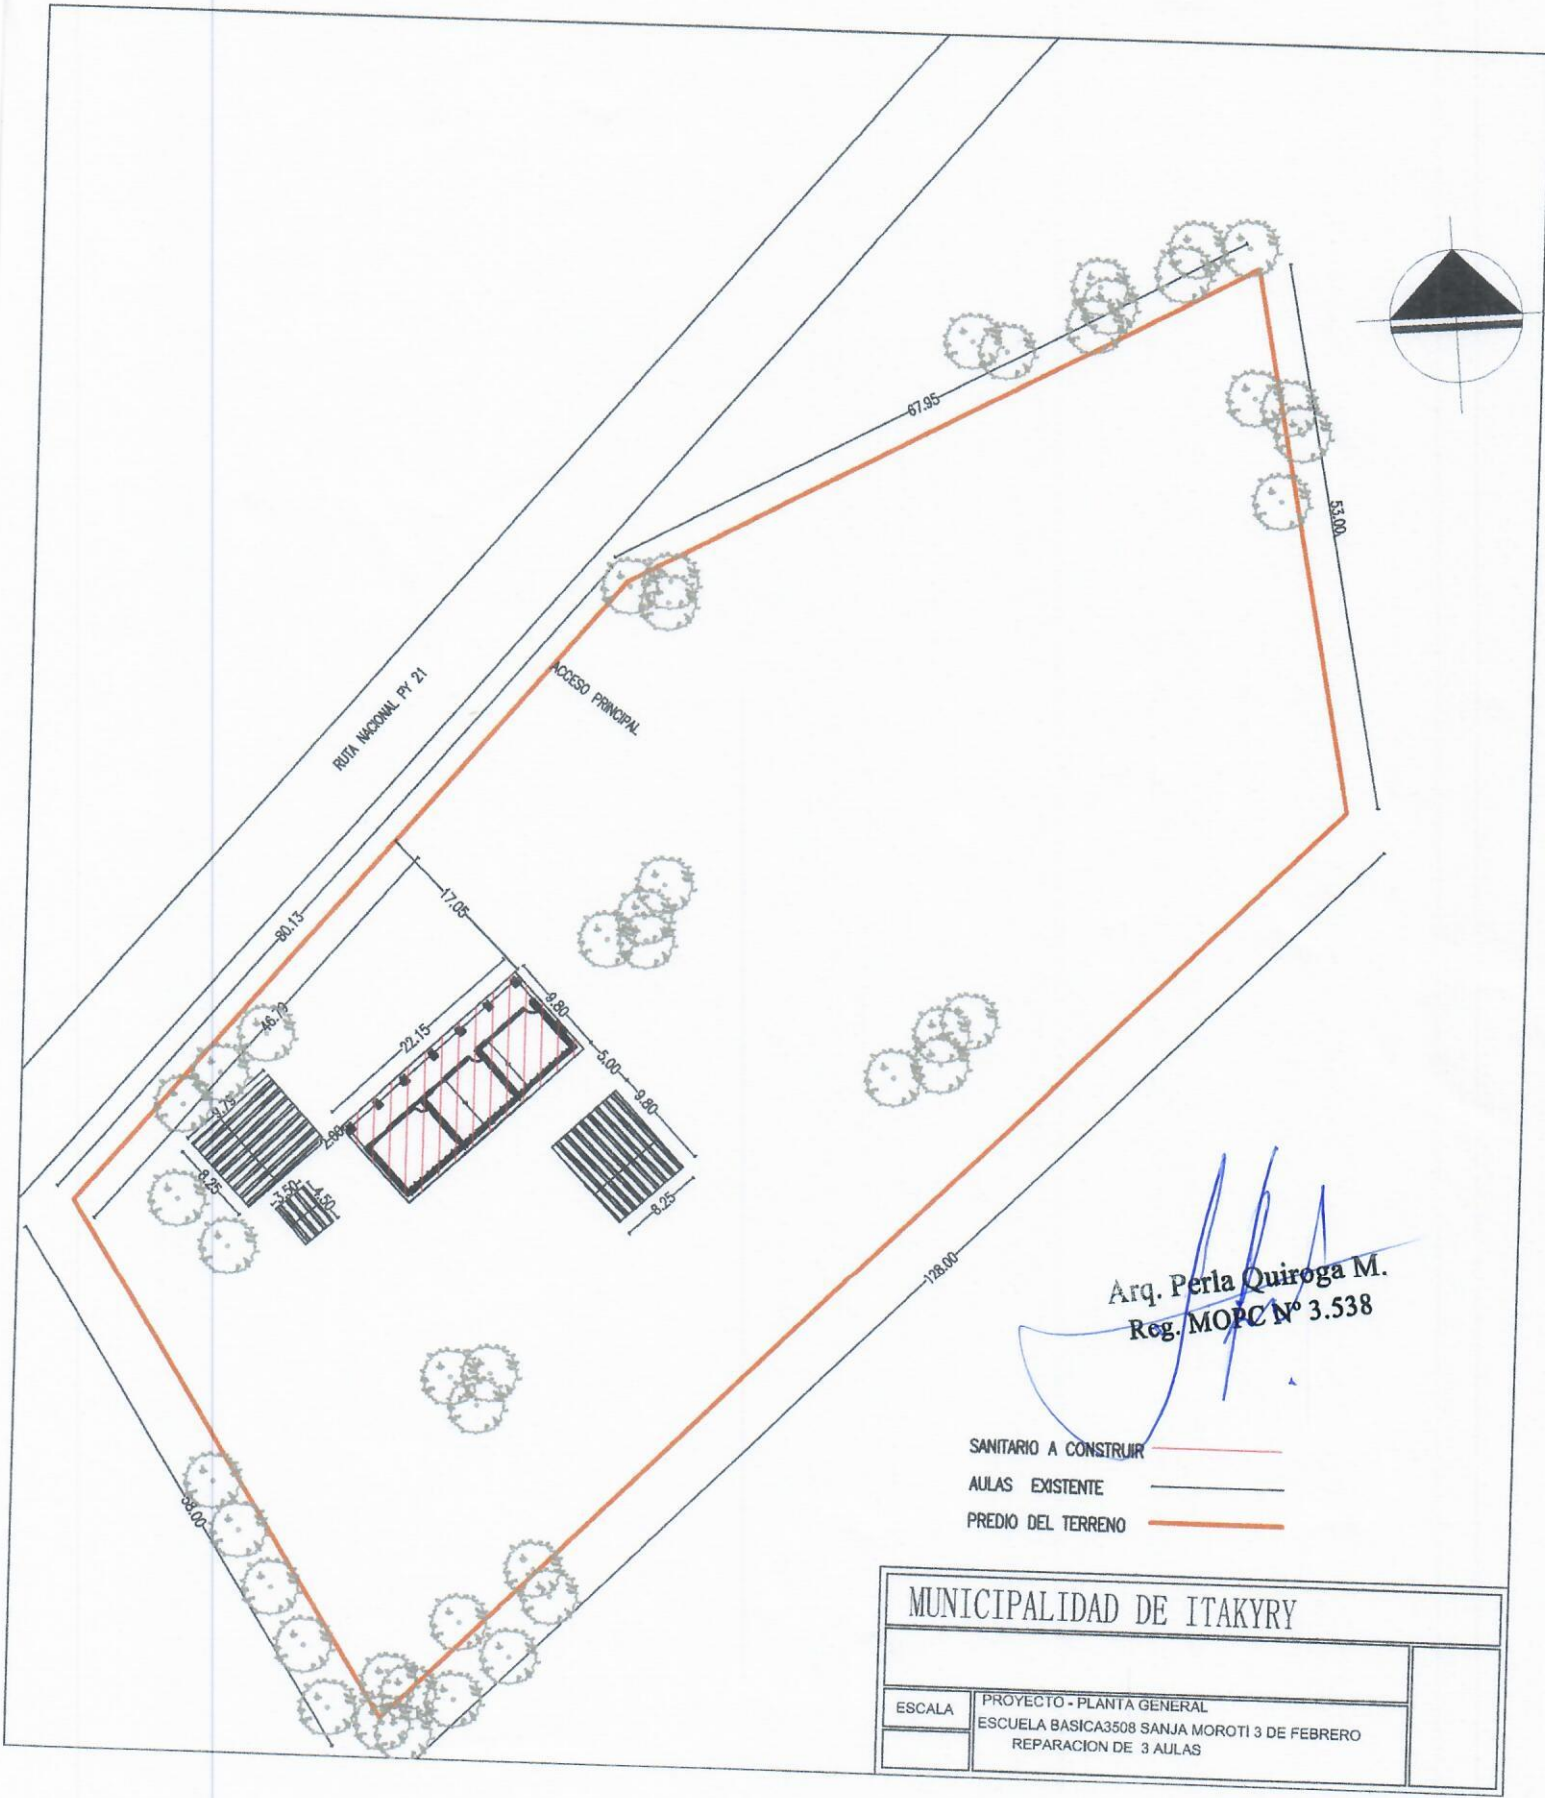


Arq. Perla Quiroga M.
 Reg. MOPC N° 3.538

- SANITARIO A CONSTRUIR —
- AULAS EXISTENTE —
- PREDIO DEL TERRENO —

MUNICIPALIDAD DE ITAKYRY	
ESCALA	PROYECTO - PLANTA GENERAL ESCUELA BASICA3508 SANJA MOROTI 3 DE FEBRERO REPARACION DE 3 AULAS

CAMINO PRINCIPAL A TIERRA PROMETIDA

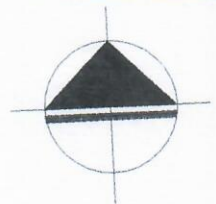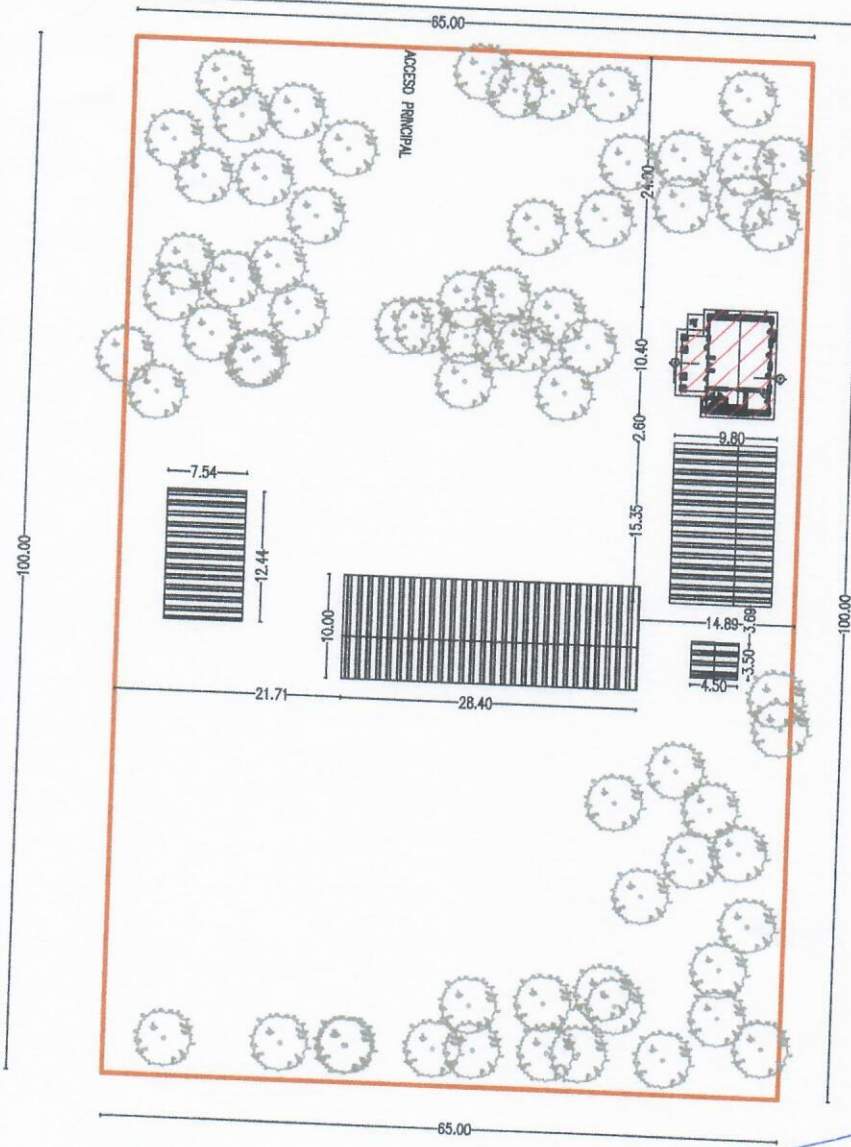

Arg. Pecla Quiroga M.
Reg. MOPC N° 3.538

- AULA INICIAL A CONSTRUIR ———
- AULAS EXISTENTE ———
- PREDIO DEL TERRENO ———

MUNICIPALIDAD DE ITAKYRY	
ESCALA	PROYECTO - PLANTA GENERAL
	ESCUELA BASICA 3510 MARIA AUXILIADORA NUEVA CONSQUISTA
	CONSTRUCCION DE AUL NIVEL INICIAL PRIMERA INFANCIA